


平湖回面

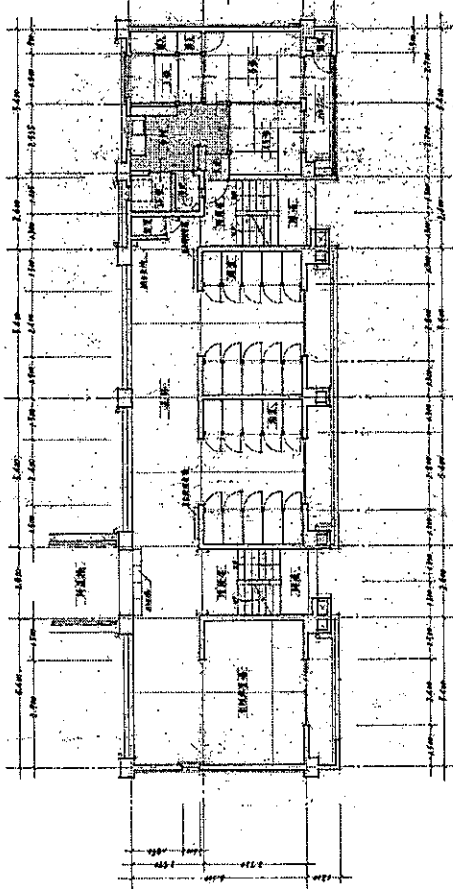


平湖回面

平湖回面排渠工程

名称	数量	单位	单价	合价
人工	100	工日	15.00	1500.00
材料	100	元	10.00	1000.00
机械	100	元	10.00	1000.00
其他	100	元	10.00	1000.00
合计				4500.00

平湖回面排渠工程

名称	数量	单位	单价	合价
人工	100	工日	15.00	1500.00
材料	100	元	10.00	1000.00
机械	100	元	10.00	1000.00
其他	100	元	10.00	1000.00
合计				4500.00

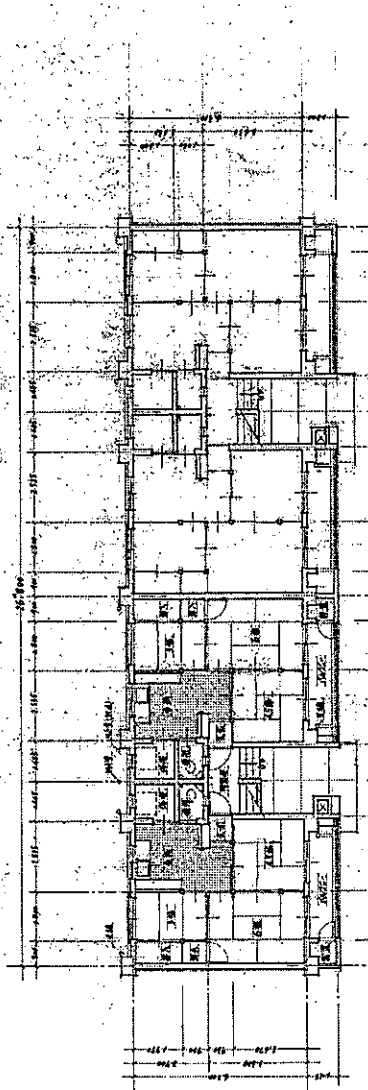


平湖回面

平湖回面

比例: 1/100


公営住宅60年度(存)2棟増設計画		図号	5/11
08-6S-3R型		用途	公共用
立面図 新立面	縮尺	1/100	
茨城県建設部建築課	設計	茨城建設事務所	
年月日	年月日	図面	A 3 / 13

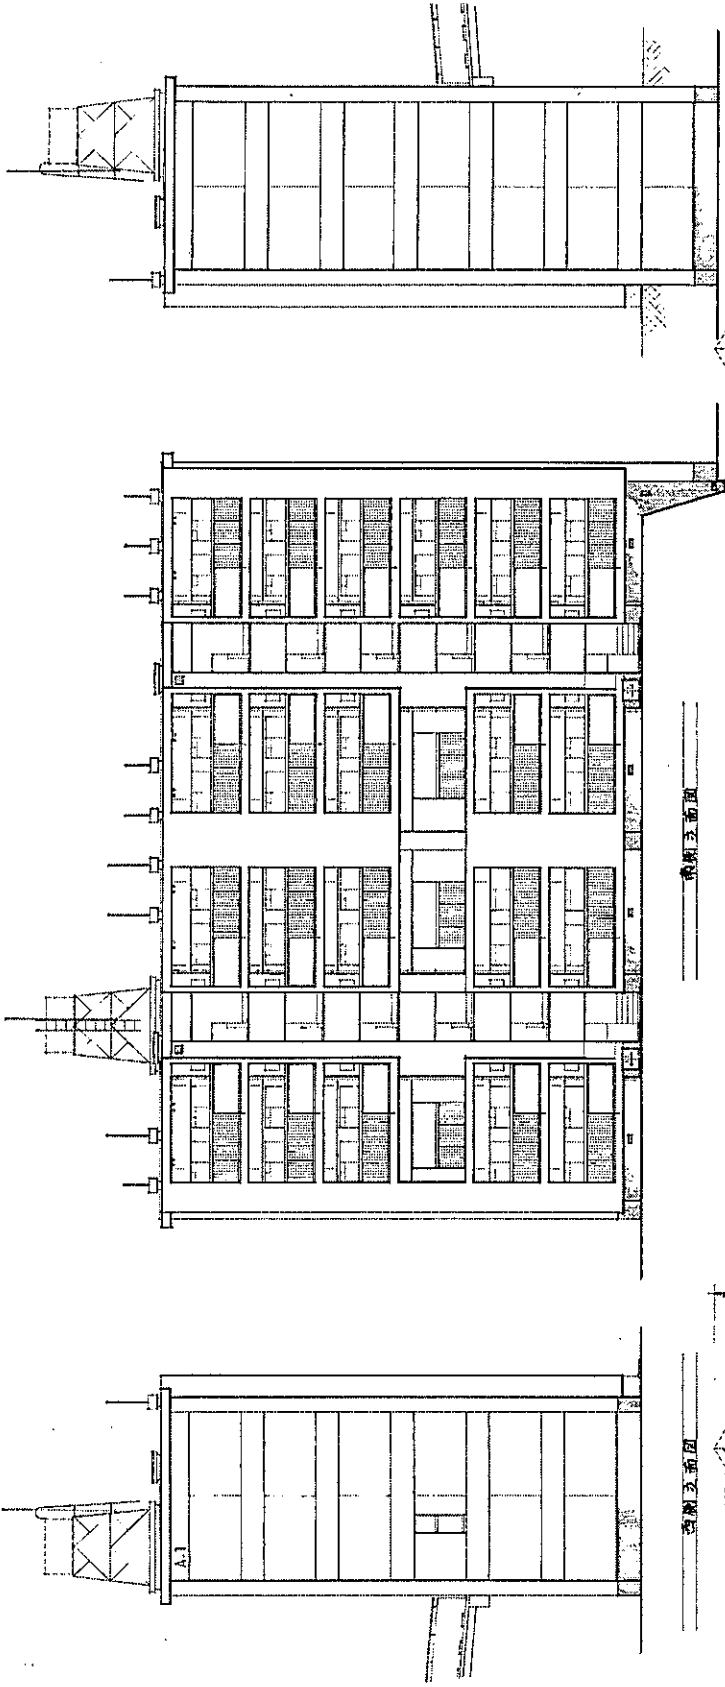

西側立面図

東側立面図

西側立面図

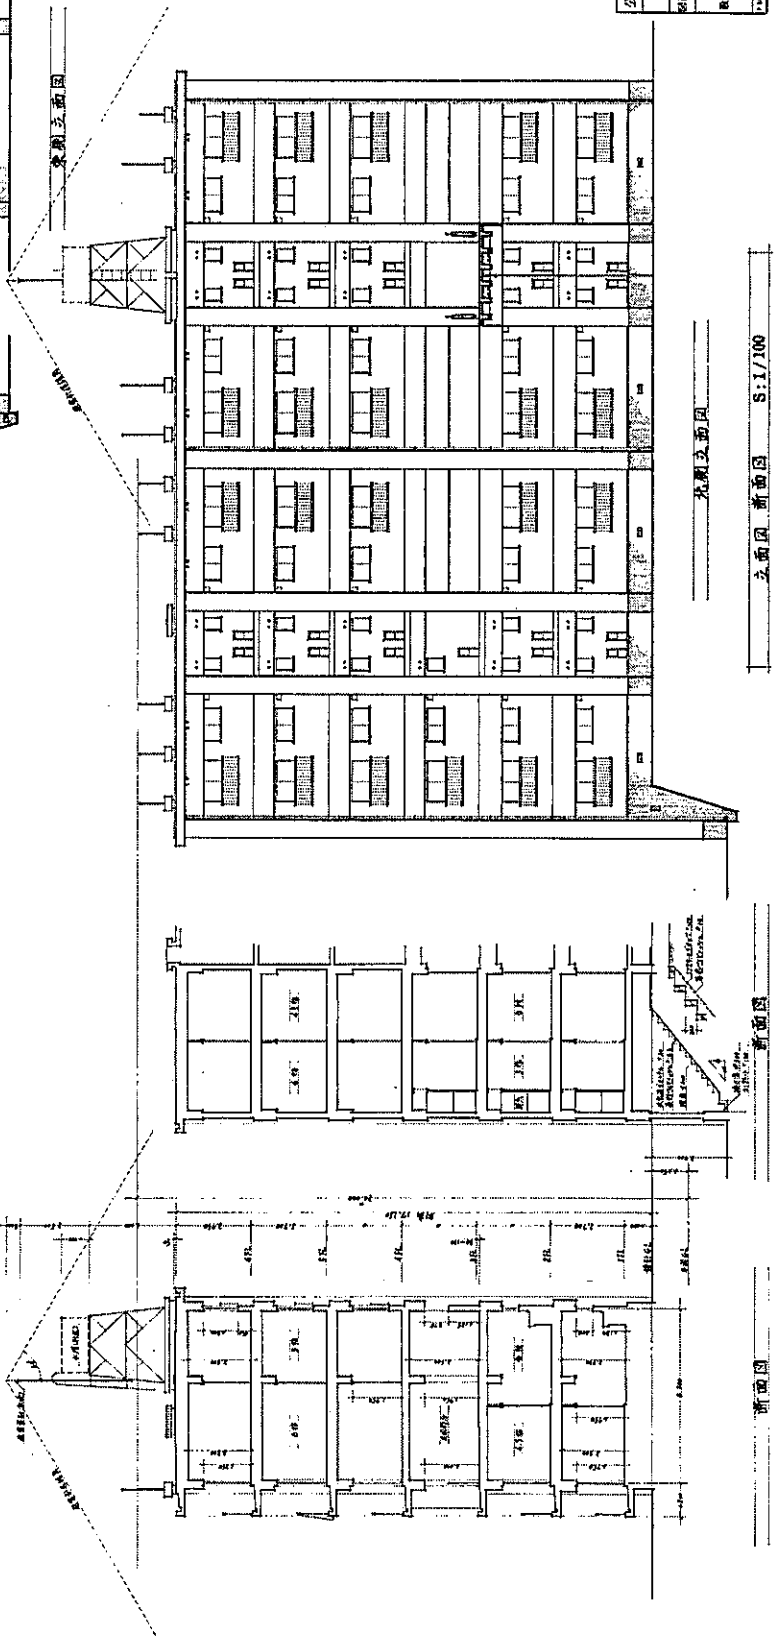

北側立面図

立面図 新立面

新立面

新立面

縮尺 S:1/100

外 景 註 釋

1	外圍牆	紅磚牆
2	門窗	木門窗
3	屋頂	瓦片屋頂
4	樓梯	木樓梯
5	地板	木地板
6	牆面	灰泥牆
7	天花	石膏板
8	油漆	白色油漆
9	傢俬	木傢俬
10	電器	電燈
11	水喉	抽水馬桶
12	廚房	廚房
13	浴室	浴室
14	廁所	廁所
15	儲物室	儲物室
16	露台	露台
17	花園	花園
18	圍牆	圍牆
19	大門	大門
20	小門	小門
21	鐵閘	鐵閘
22	鐵窗	鐵窗
23	鐵門	鐵門
24	鐵欄	鐵欄
25	鐵梯	鐵梯
26	鐵架	鐵架
27	鐵櫃	鐵櫃
28	鐵箱	鐵箱
29	鐵鎖	鐵鎖
30	鐵釘	鐵釘
31	鐵絲	鐵絲
32	鐵線	鐵線
33	鐵管	鐵管
34	鐵板	鐵板
35	鐵片	鐵片
36	鐵條	鐵條
37	鐵圈	鐵圈
38	鐵環	鐵環
39	鐵扣	鐵扣
40	鐵鉤	鐵鉤
41	鐵爪	鐵爪
42	鐵齒	鐵齒
43	鐵刺	鐵刺
44	鐵釘	鐵釘
45	鐵絲	鐵絲
46	鐵線	鐵線
47	鐵管	鐵管
48	鐵板	鐵板
49	鐵片	鐵片
50	鐵條	鐵條
51	鐵圈	鐵圈
52	鐵環	鐵環
53	鐵扣	鐵扣
54	鐵鉤	鐵鉤
55	鐵爪	鐵爪
56	鐵齒	鐵齒
57	鐵刺	鐵刺
58	鐵釘	鐵釘
59	鐵絲	鐵絲
60	鐵線	鐵線
61	鐵管	鐵管
62	鐵板	鐵板
63	鐵片	鐵片
64	鐵條	鐵條
65	鐵圈	鐵圈
66	鐵環	鐵環
67	鐵扣	鐵扣
68	鐵鉤	鐵鉤
69	鐵爪	鐵爪
70	鐵齒	鐵齒
71	鐵刺	鐵刺
72	鐵釘	鐵釘
73	鐵絲	鐵絲
74	鐵線	鐵線
75	鐵管	鐵管
76	鐵板	鐵板
77	鐵片	鐵片
78	鐵條	鐵條
79	鐵圈	鐵圈
80	鐵環	鐵環
81	鐵扣	鐵扣
82	鐵鉤	鐵鉤
83	鐵爪	鐵爪
84	鐵齒	鐵齒
85	鐵刺	鐵刺
86	鐵釘	鐵釘
87	鐵絲	鐵絲
88	鐵線	鐵線
89	鐵管	鐵管
90	鐵板	鐵板
91	鐵片	鐵片
92	鐵條	鐵條
93	鐵圈	鐵圈
94	鐵環	鐵環
95	鐵扣	鐵扣
96	鐵鉤	鐵鉤
97	鐵爪	鐵爪
98	鐵齒	鐵齒
99	鐵刺	鐵刺
100	鐵釘	鐵釘

內 景 註 釋


1	客廳	客廳
2	飯廳	飯廳
3	廚房	廚房
4	浴室	浴室
5	廁所	廁所
6	儲物室	儲物室
7	露台	露台
8	花園	花園
9	圍牆	圍牆
10	大門	大門
11	小門	小門
12	鐵閘	鐵閘
13	鐵窗	鐵窗
14	鐵門	鐵門
15	鐵欄	鐵欄
16	鐵梯	鐵梯
17	鐵架	鐵架
18	鐵櫃	鐵櫃
19	鐵箱	鐵箱
20	鐵鎖	鐵鎖
21	鐵釘	鐵釘
22	鐵絲	鐵絲
23	鐵線	鐵線
24	鐵管	鐵管
25	鐵板	鐵板
26	鐵片	鐵片
27	鐵條	鐵條
28	鐵圈	鐵圈
29	鐵環	鐵環
30	鐵扣	鐵扣
31	鐵鉤	鐵鉤
32	鐵爪	鐵爪
33	鐵齒	鐵齒
34	鐵刺	鐵刺
35	鐵釘	鐵釘
36	鐵絲	鐵絲
37	鐵線	鐵線
38	鐵管	鐵管
39	鐵板	鐵板
40	鐵片	鐵片
41	鐵條	鐵條
42	鐵圈	鐵圈
43	鐵環	鐵環
44	鐵扣	鐵扣
45	鐵鉤	鐵鉤
46	鐵爪	鐵爪
47	鐵齒	鐵齒
48	鐵刺	鐵刺
49	鐵釘	鐵釘
50	鐵絲	鐵絲
51	鐵線	鐵線
52	鐵管	鐵管
53	鐵板	鐵板
54	鐵片	鐵片
55	鐵條	鐵條
56	鐵圈	鐵圈
57	鐵環	鐵環
58	鐵扣	鐵扣
59	鐵鉤	鐵鉤
60	鐵爪	鐵爪
61	鐵齒	鐵齒
62	鐵刺	鐵刺
63	鐵釘	鐵釘
64	鐵絲	鐵絲
65	鐵線	鐵線
66	鐵管	鐵管
67	鐵板	鐵板
68	鐵片	鐵片
69	鐵條	鐵條
70	鐵圈	鐵圈
71	鐵環	鐵環
72	鐵扣	鐵扣
73	鐵鉤	鐵鉤
74	鐵爪	鐵爪
75	鐵齒	鐵齒
76	鐵刺	鐵刺
77	鐵釘	鐵釘
78	鐵絲	鐵絲
79	鐵線	鐵線
80	鐵管	鐵管
81	鐵板	鐵板
82	鐵片	鐵片
83	鐵條	鐵條
84	鐵圈	鐵圈
85	鐵環	鐵環
86	鐵扣	鐵扣
87	鐵鉤	鐵鉤
88	鐵爪	鐵爪
89	鐵齒	鐵齒
90	鐵刺	鐵刺
91	鐵釘	鐵釘
92	鐵絲	鐵絲
93	鐵線	鐵線
94	鐵管	鐵管
95	鐵板	鐵板
96	鐵片	鐵片
97	鐵條	鐵條
98	鐵圈	鐵圈
99	鐵環	鐵環
100	鐵扣	鐵扣

外 景 註 釋

1	外圍牆	紅磚牆
2	門窗	木門窗
3	屋頂	瓦片屋頂
4	樓梯	木樓梯
5	地板	木地板
6	牆面	灰泥牆
7	天花	石膏板
8	油漆	白色油漆
9	傢俬	木傢俬
10	電器	電燈
11	水喉	抽水馬桶
12	廚房	廚房
13	浴室	浴室
14	廁所	廁所
15	儲物室	儲物室
16	露台	露台
17	花園	花園
18	圍牆	圍牆
19	大門	大門
20	小門	小門
21	鐵閘	鐵閘
22	鐵窗	鐵窗
23	鐵門	鐵門
24	鐵欄	鐵欄
25	鐵梯	鐵梯
26	鐵架	鐵架
27	鐵櫃	鐵櫃
28	鐵箱	鐵箱
29	鐵鎖	鐵鎖
30	鐵釘	鐵釘
31	鐵絲	鐵絲
32	鐵線	鐵線
33	鐵管	鐵管
34	鐵板	鐵板
35	鐵片	鐵片
36	鐵條	鐵條
37	鐵圈	鐵圈
38	鐵環	鐵環
39	鐵扣	鐵扣
40	鐵鉤	鐵鉤
41	鐵爪	鐵爪
42	鐵齒	鐵齒
43	鐵刺	鐵刺
44	鐵釘	鐵釘
45	鐵絲	鐵絲
46	鐵線	鐵線
47	鐵管	鐵管
48	鐵板	鐵板
49	鐵片	鐵片
50	鐵條	鐵條
51	鐵圈	鐵圈
52	鐵環	鐵環
53	鐵扣	鐵扣
54	鐵鉤	鐵鉤
55	鐵爪	鐵爪
56	鐵齒	鐵齒
57	鐵刺	鐵刺
58	鐵釘	鐵釘
59	鐵絲	鐵絲
60	鐵線	鐵線
61	鐵管	鐵管
62	鐵板	鐵板
63	鐵片	鐵片
64	鐵條	鐵條
65	鐵圈	鐵圈
66	鐵環	鐵環
67	鐵扣	鐵扣
68	鐵鉤	鐵鉤
69	鐵爪	鐵爪
70	鐵齒	鐵齒
71	鐵刺	鐵刺
72	鐵釘	鐵釘
73	鐵絲	鐵絲
74	鐵線	鐵線
75	鐵管	鐵管
76	鐵板	鐵板
77	鐵片	鐵片
78	鐵條	鐵條
79	鐵圈	鐵圈
80	鐵環	鐵環
81	鐵扣	鐵扣
82	鐵鉤	鐵鉤
83	鐵爪	鐵爪
84	鐵齒	鐵齒
85	鐵刺	鐵刺
86	鐵釘	鐵釘
87	鐵絲	鐵絲
88	鐵線	鐵線
89	鐵管	鐵管
90	鐵板	鐵板
91	鐵片	鐵片
92	鐵條	鐵條
93	鐵圈	鐵圈
94	鐵環	鐵環
95	鐵扣	鐵扣
96	鐵鉤	鐵鉤
97	鐵爪	鐵爪
98	鐵齒	鐵齒
99	鐵刺	鐵刺
100	鐵釘	鐵釘

內 景 註 釋


1	客廳	客廳
2	飯廳	飯廳
3	廚房	廚房
4	浴室	浴室
5	廁所	廁所
6	儲物室	儲物室
7	露台	露台
8	花園	花園
9	圍牆	圍牆
10	大門	大門
11	小門	小門
12	鐵閘	鐵閘
13	鐵窗	鐵窗
14	鐵門	鐵門
15	鐵欄	鐵欄
16	鐵梯	鐵梯
17	鐵架	鐵架
18	鐵櫃	鐵櫃
19	鐵箱	鐵箱
20	鐵鎖	鐵鎖
21	鐵釘	鐵釘
22	鐵絲	鐵絲
23	鐵線	鐵線
24	鐵管	鐵管
25	鐵板	鐵板
26	鐵片	鐵片
27	鐵條	鐵條
28	鐵圈	鐵圈
29	鐵環	鐵環
30	鐵扣	鐵扣
31	鐵鉤	鐵鉤
32	鐵爪	鐵爪
33	鐵齒	鐵齒
34	鐵刺	鐵刺
35	鐵釘	鐵釘
36	鐵絲	鐵絲
37	鐵線	鐵線
38	鐵管	鐵管
39	鐵板	鐵板
40	鐵片	鐵片
41	鐵條	鐵條
42	鐵圈	鐵圈
43	鐵環	鐵環
44	鐵扣	鐵扣
45	鐵鉤	鐵鉤
46	鐵爪	鐵爪
47	鐵齒	鐵齒
48	鐵刺	鐵刺
49	鐵釘	鐵釘
50	鐵絲	鐵絲
51	鐵線	鐵線
52	鐵管	鐵管
53	鐵板	鐵板
54	鐵片	鐵片
55	鐵條	鐵條
56	鐵圈	鐵圈
57	鐵環	鐵環
58	鐵扣	鐵扣
59	鐵鉤	鐵鉤
60	鐵爪	鐵爪
61	鐵齒	鐵齒
62	鐵刺	鐵刺
63	鐵釘	鐵釘
64	鐵絲	鐵絲
65	鐵線	鐵線
66	鐵管	鐵管
67	鐵板	鐵板
68	鐵片	鐵片
69	鐵條	鐵條
70	鐵圈	鐵圈
71	鐵環	鐵環
72	鐵扣	鐵扣
73	鐵鉤	鐵鉤
74	鐵爪	鐵爪
75	鐵齒	鐵齒
76	鐵刺	鐵刺
77	鐵釘	鐵釘
78	鐵絲	鐵絲
79	鐵線	鐵線
80	鐵管	鐵管
81	鐵板	鐵板
82	鐵片	鐵片
83	鐵條	鐵條
84	鐵圈	鐵圈
85	鐵環	鐵環
86	鐵扣	鐵扣
87	鐵鉤	鐵鉤
88	鐵爪	鐵爪
89	鐵齒	鐵齒
9		

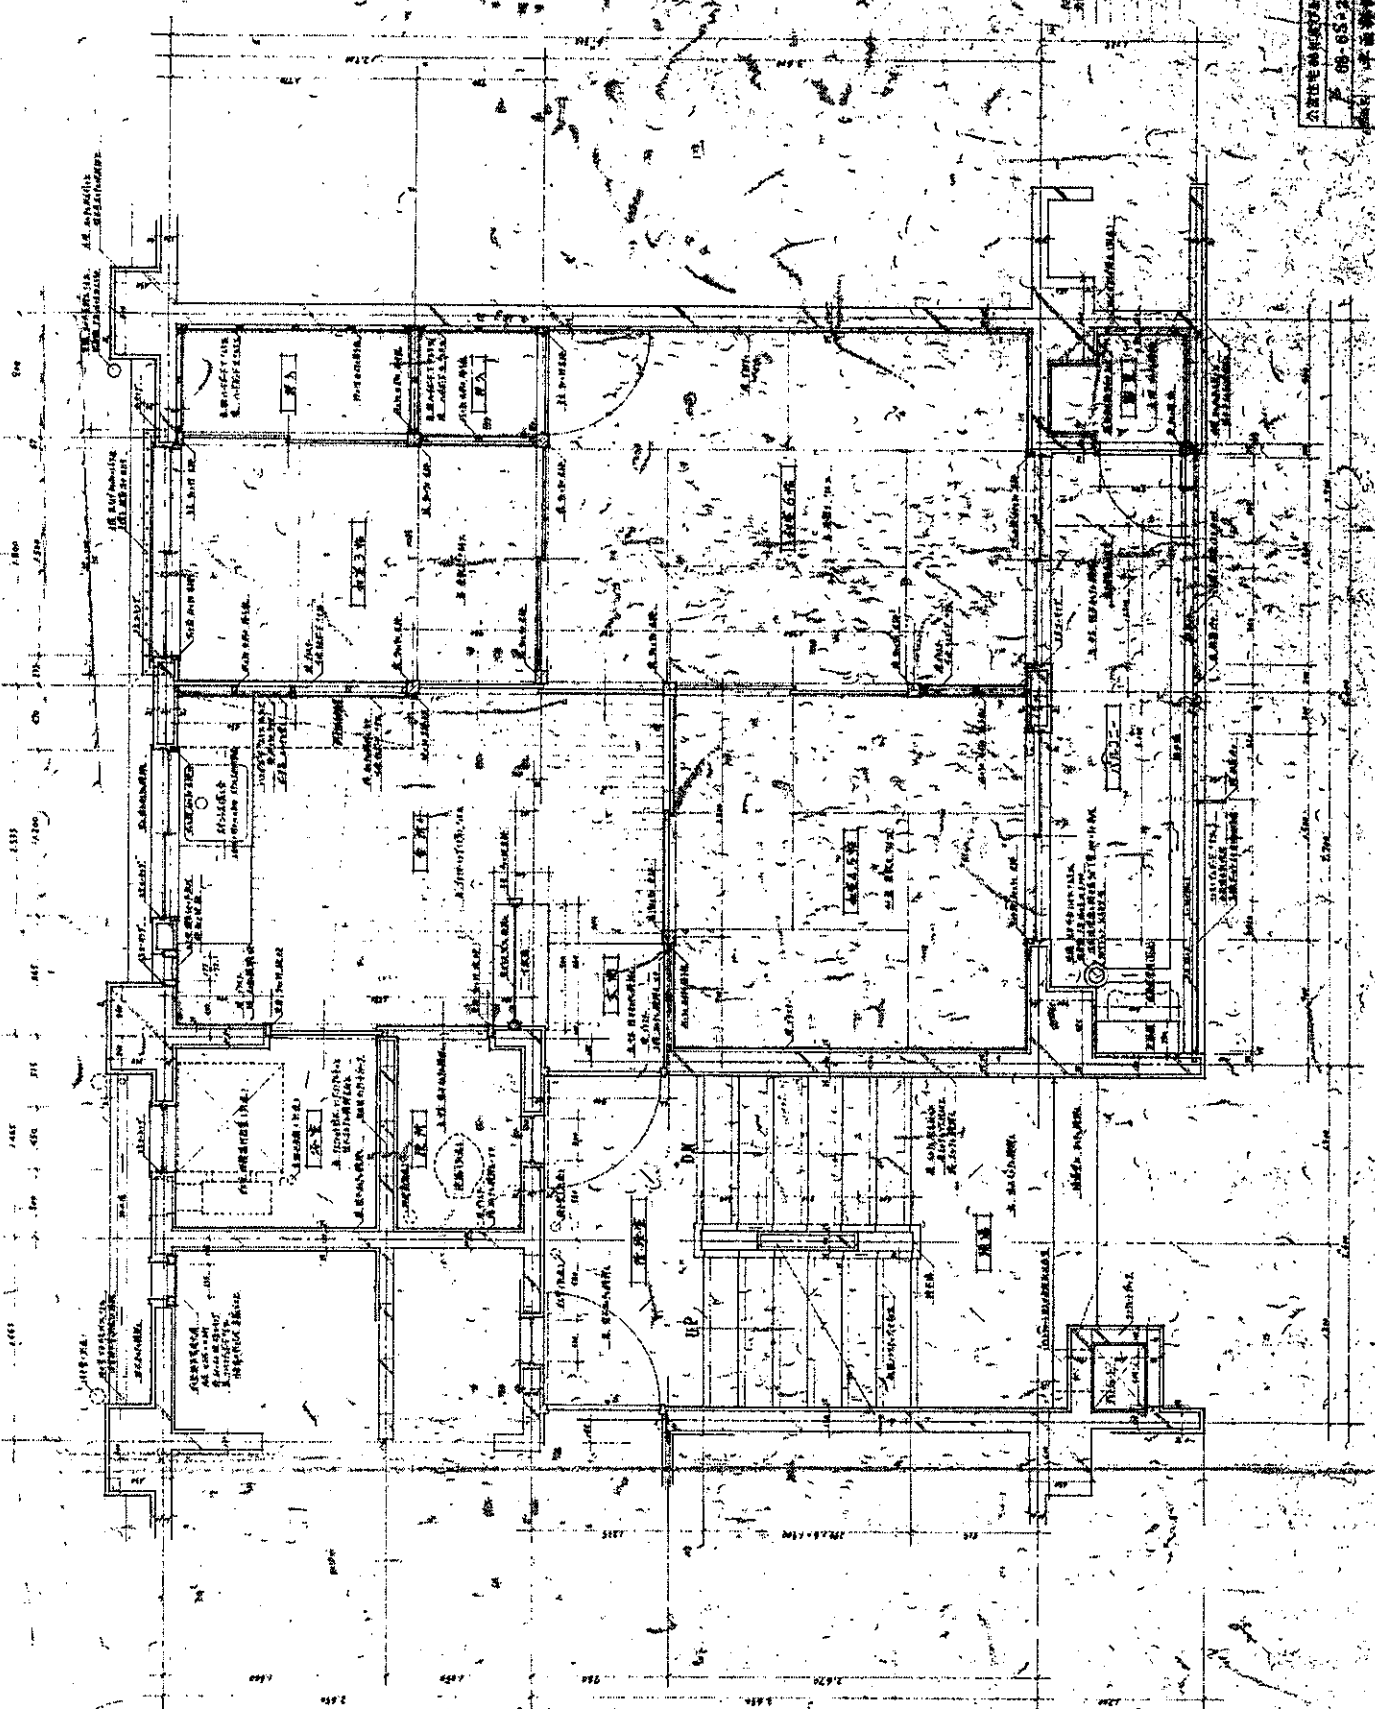

工程名称		工程地点		工程日期	
88-8521号		宁波市		1988.10	
设计单位		建设单位		监理单位	
宁波市建筑设计院		宁波市建筑设计院		宁波市建筑设计院	
设计人		审核人		批准人	
王明		李华		张强	
日期		日期		日期	
1988.10.15		1988.10.15		1988.10.15	
比例		比例		比例	
1:120		1:120		1:120	
图号		图名		图例	
88-8521-01		宁波市建筑设计院		宁波市建筑设计院	

平面图 1:120

比例	1:50
日期	1957.11.20
姓名	李 强
单位	清华大学建筑系
姓名	李 强
日期	1957.11.20
姓名	李 强
日期	1957.11.20

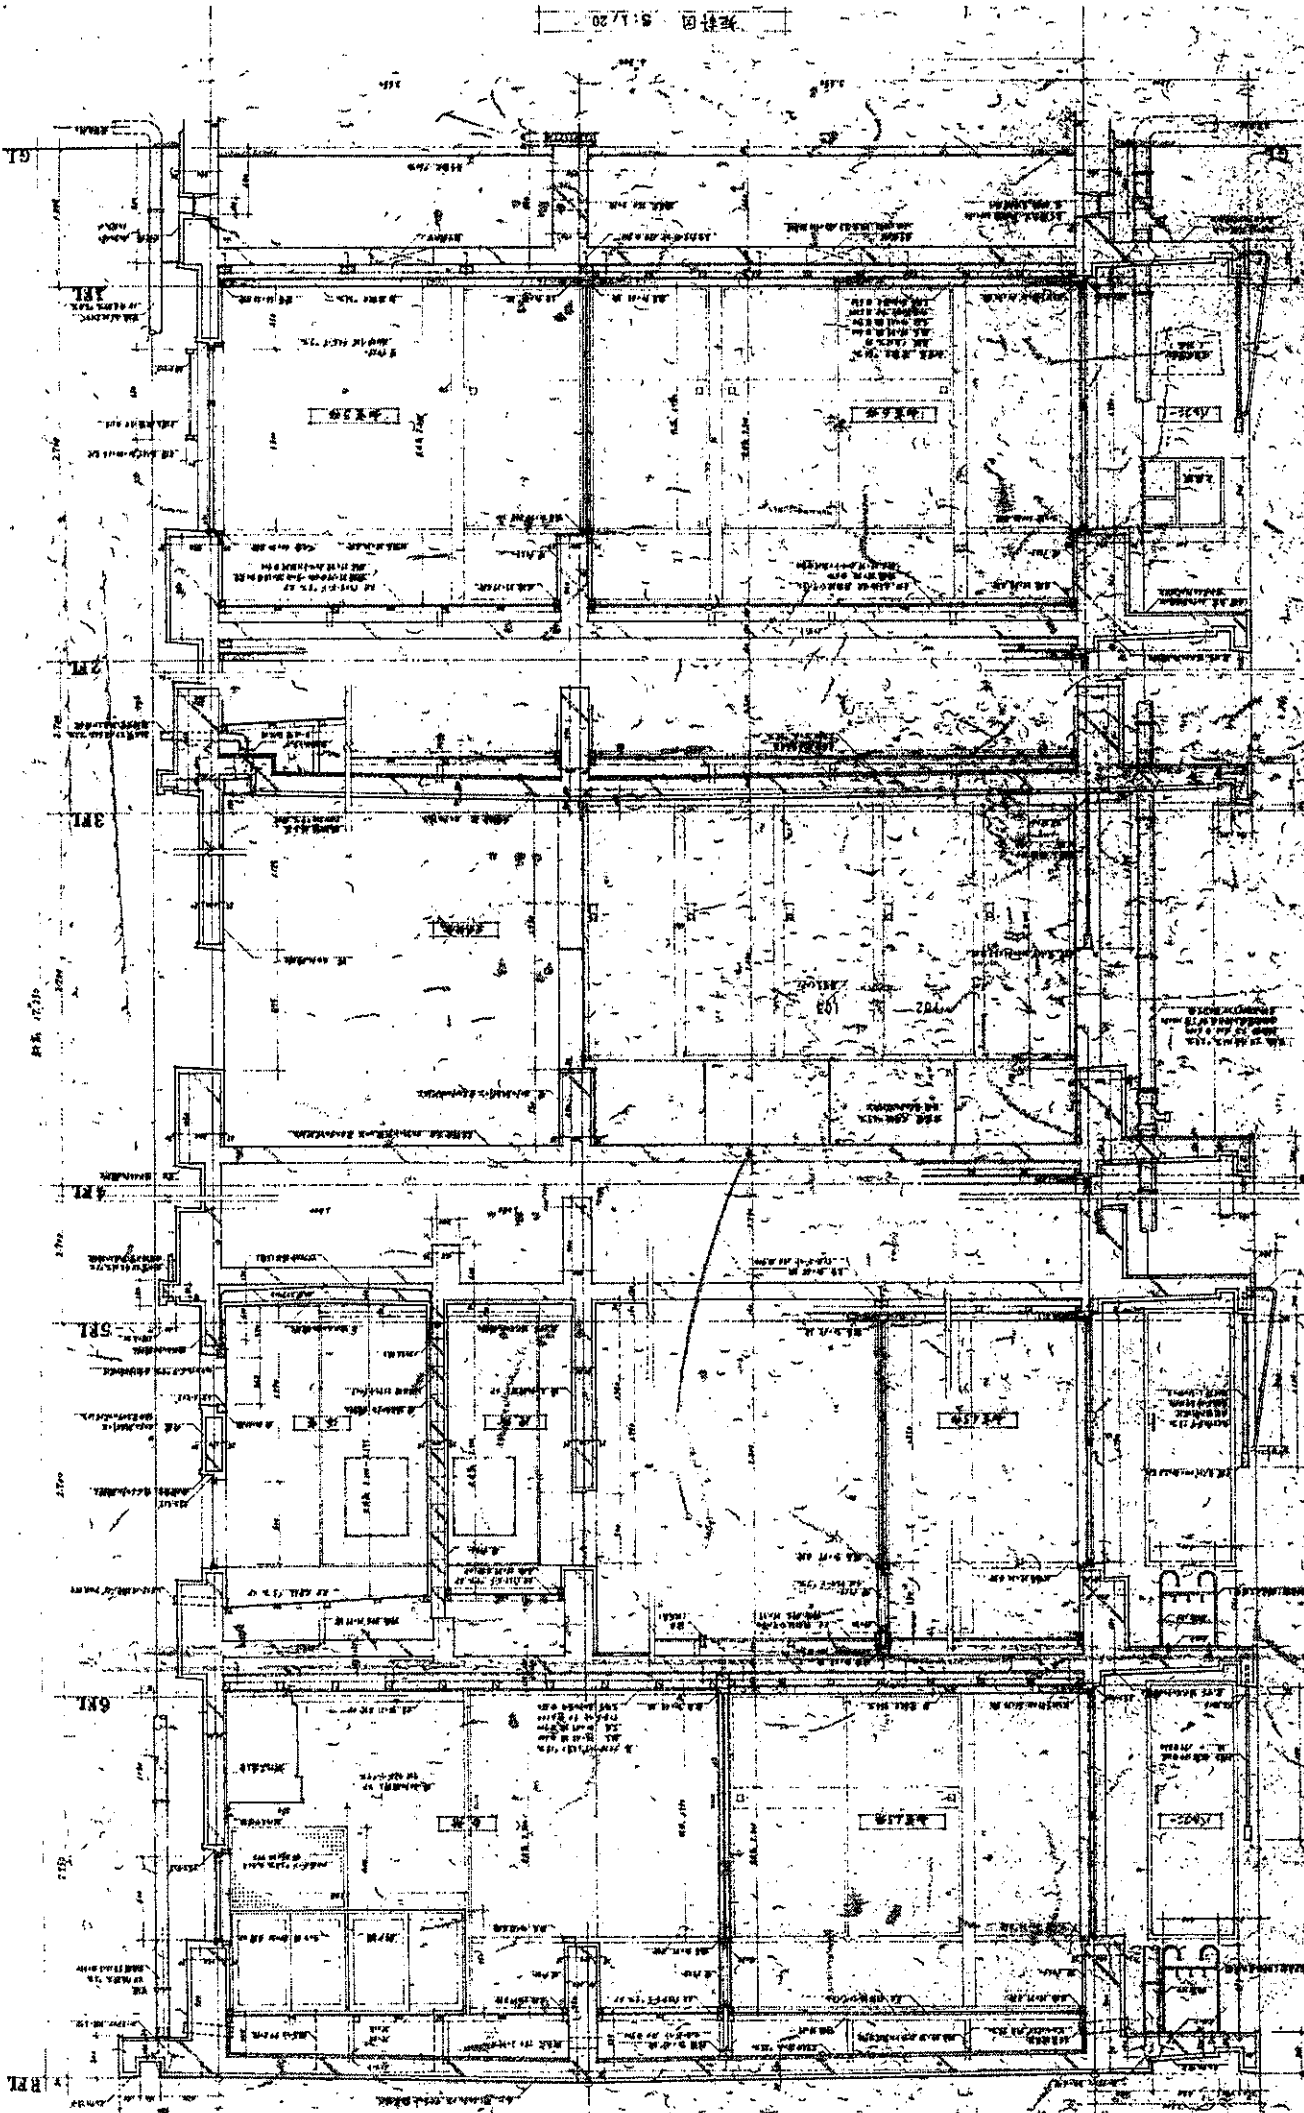

清华大学建筑系  
李强设计  
1957.11.20




五樓樓

板底面積	9777.00
板底面積	1927.00
A-1樓底面積	1044.00
共計	11778.00
柱底面積	2384.00
1層	252.00
2層	256.00
3層	256.00
4層	256.00
5層	256.00
6層	256.00
7層	256.00
共計	1792.00

六層樓底面積


即以前樓底面積	1277.00
六層樓底面積	7527.00
共計	8804.00

板底面積	1078.00
1層	262.00
2層	262.00
3層	262.00
4層	262.00
5層	262.00
6層	262.00
7層	262.00
共計	1898.00
柱底面積	1078.00
1層	37.00
2層	37.00
3層	37.00
4層	37.00
5層	37.00
6層	37.00
7層	37.00
共計	262.00
共計	2160.00

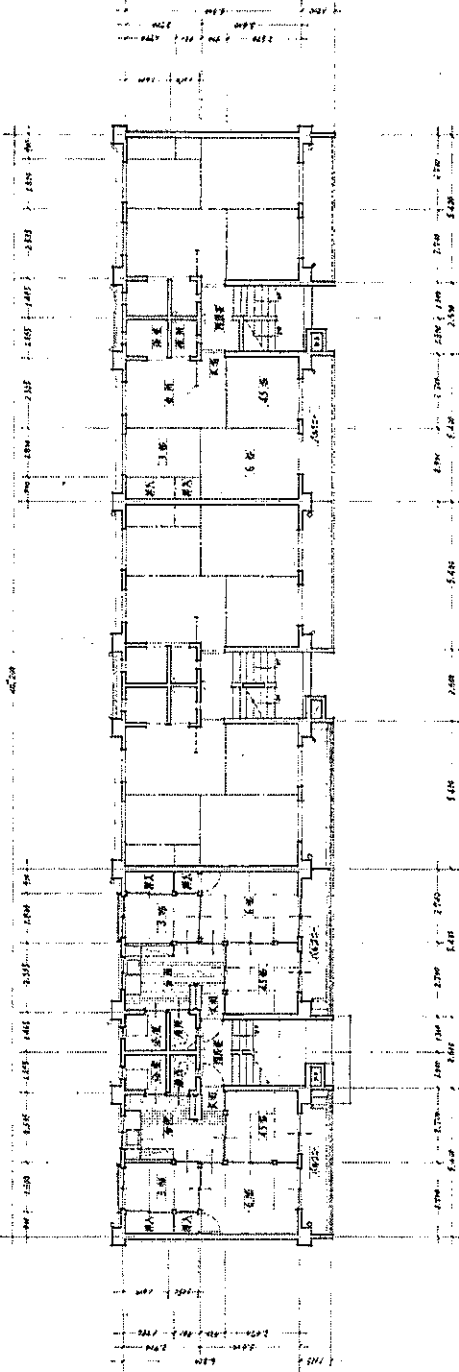

五樓平面

六樓平面

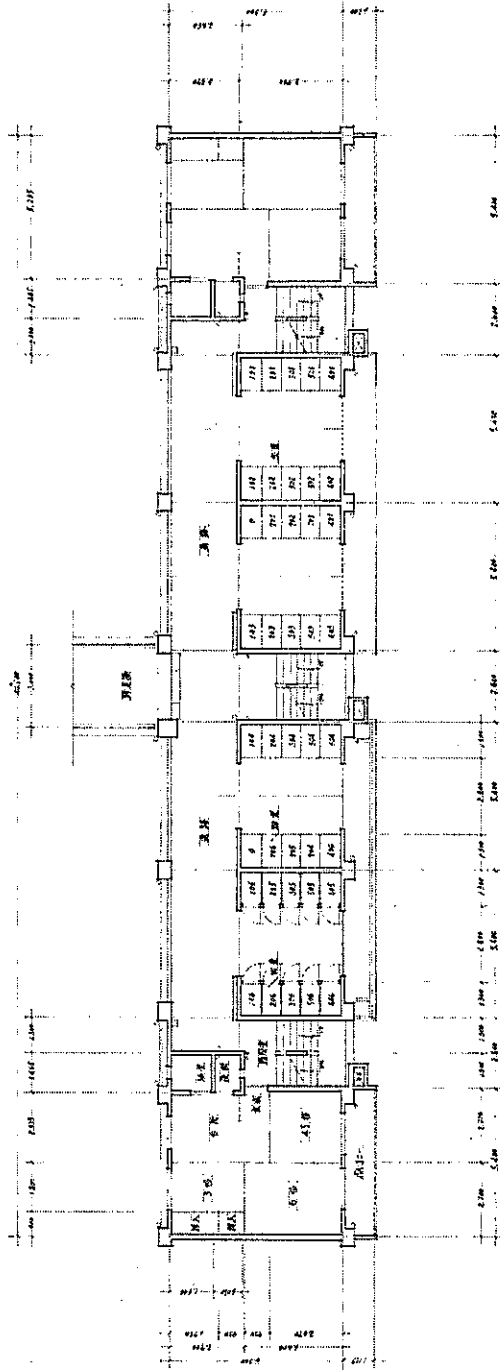

六樓(改裝前)平面

平面圖 5:1/100

公共住宅的居住環境改善工程

第 60-75-9K 號

圖名 平面圖 結構表

比例 1/100


圖號 A 2

日期 中華民國 85 年 1 月 20 日

設計 吳 月 日

繪圖 吳 月 日




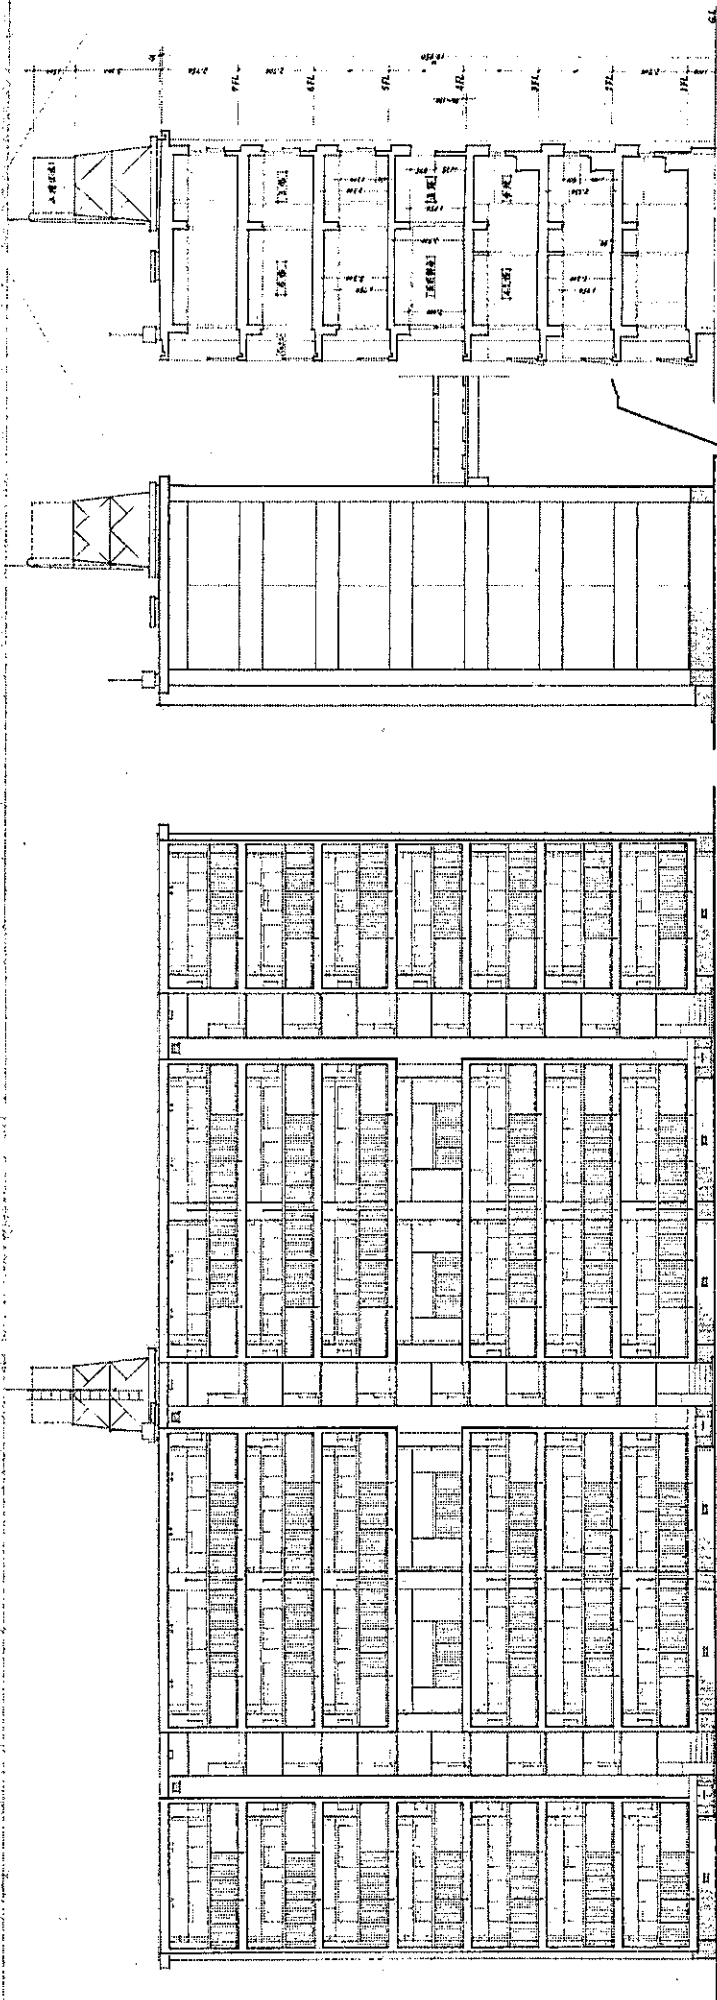

断面图

东立面图

南立面图

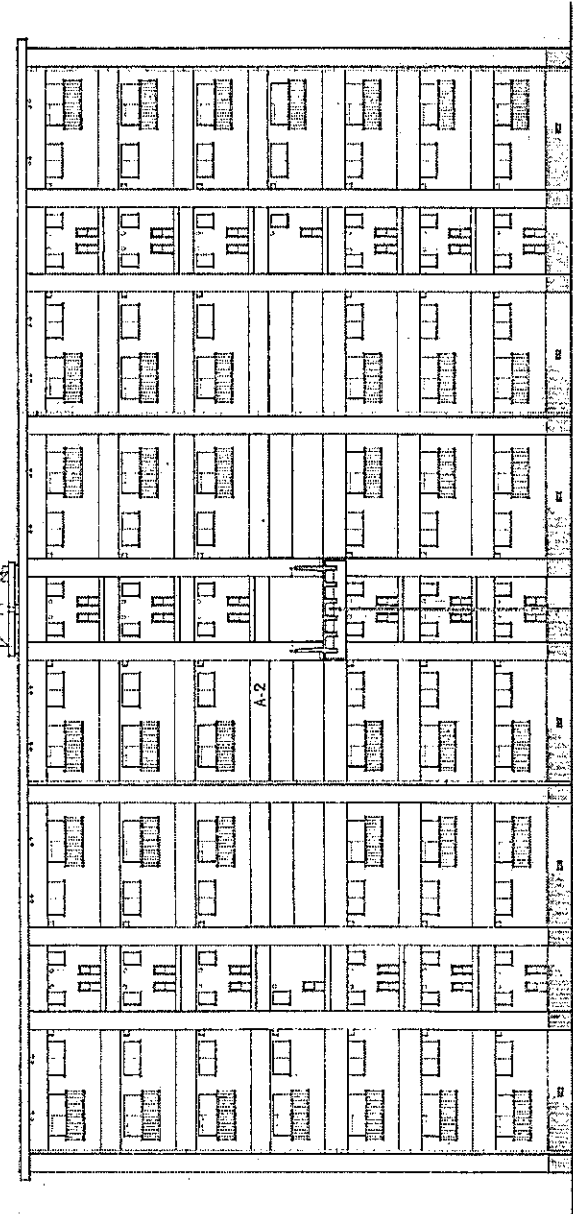


北立面图

方案 1:1/100  
 方案 2:1/100  
 方案 3:1/100

东立面·新面图 S:1/100

公共住宅区 户型设计图		比例	1/100	日期	8/11
图名	户型设计图	比例	1/100	日期	8/11
设计	户型设计图	比例	1/100	日期	8/11
审核	户型设计图	比例	1/100	日期	8/11
制图	户型设计图	比例	1/100	日期	8/11
日期	8月11日	比例	1/100	日期	8/11
比例	1/100	比例	1/100	日期	8/11



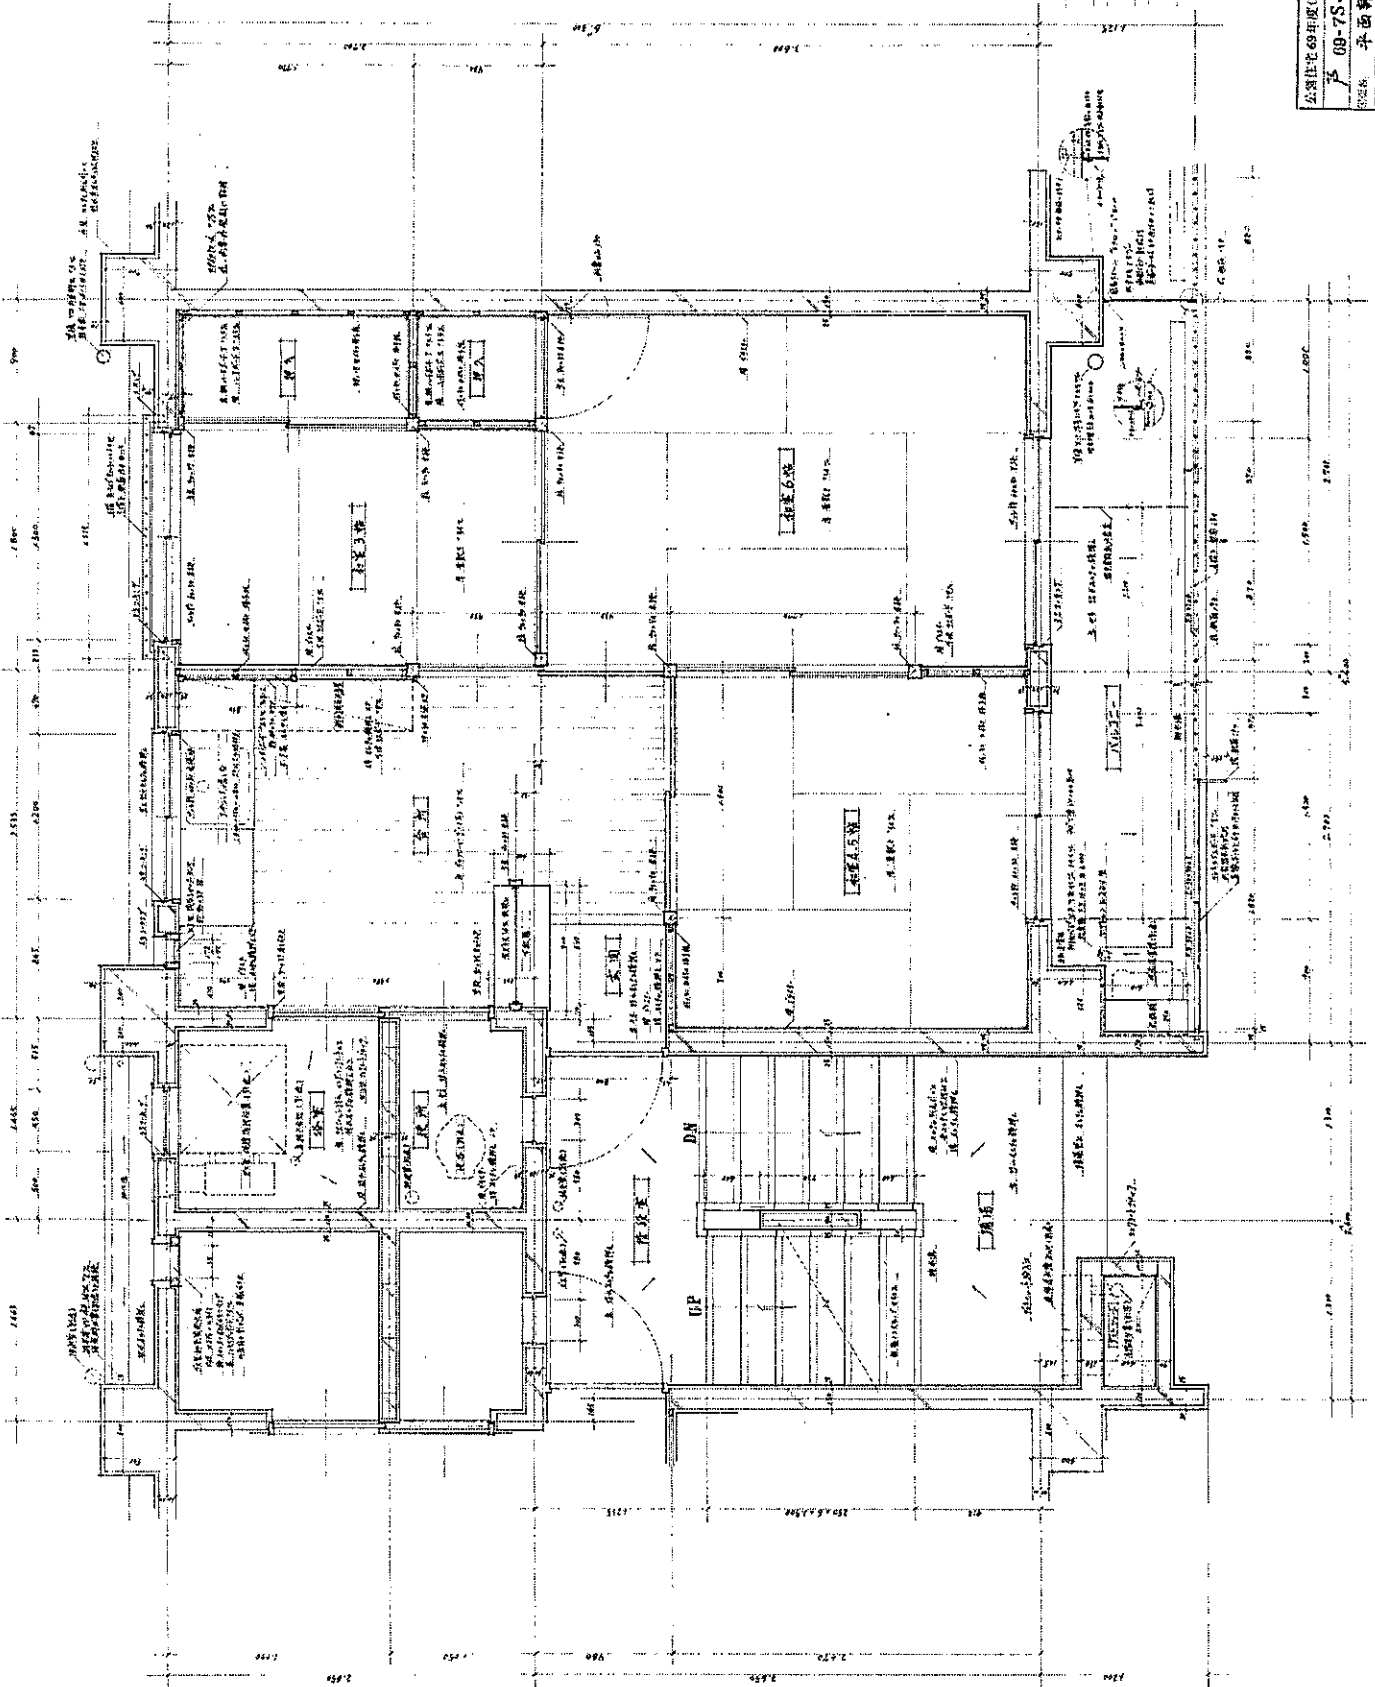

中華民國 60 年度 建築師公會 設計圖 圖號: 60-75-8K 型 設計: 李國華 建築師 繪圖: 李國華 建築師 日期: 60.7.27 地點: 台北		比例: 1/20 圖名: 平面詳細圖 頁數: 5/11
---	--	-----------------------------------

平面詳細圖 1:100

