


工事名称	
芦屋市役所公光分庁舎北館改修工事	
図面名称	縮尺
1階平面図	1/50 (A2)

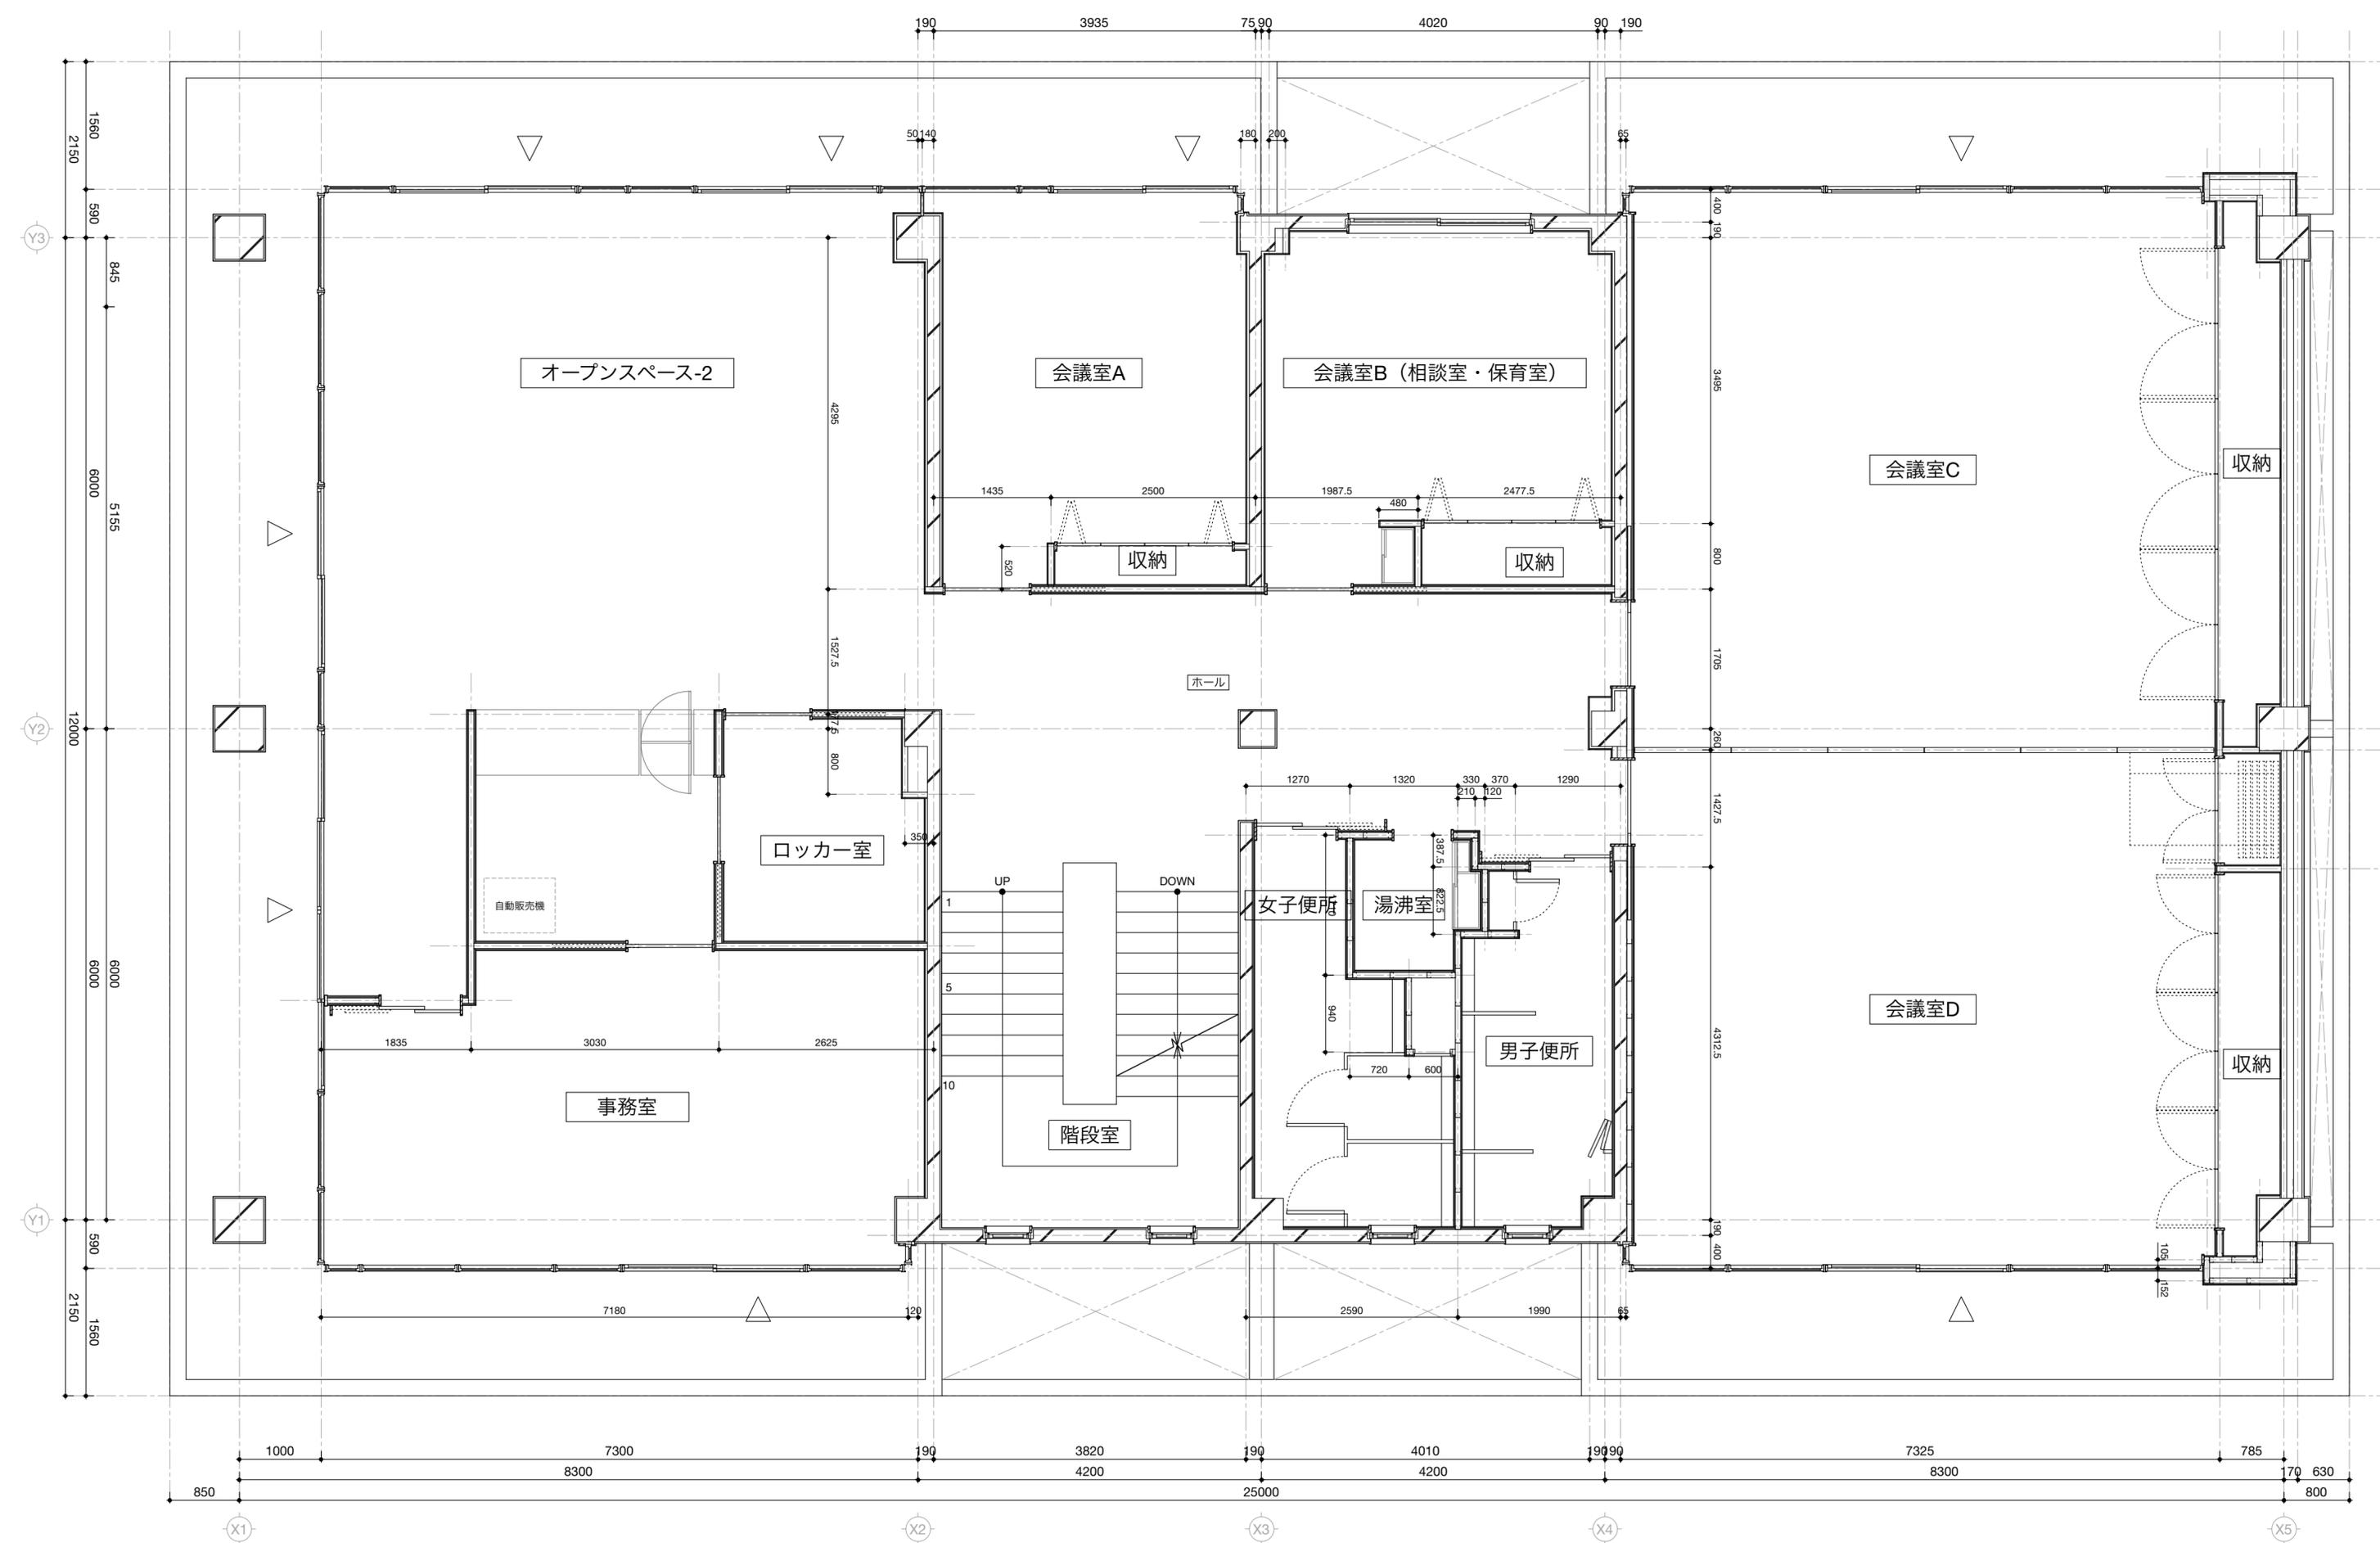

工事名称		芦屋市役所公光分庁舎北館改修工事
図面名称	2階平面図	縮尺 1/50 (A2)