


計画平面図 S=1:500

歩道リニューアル工事 一般県道 奥山精道線
L=180.0m、W=6.0m(9.3~12.0m)

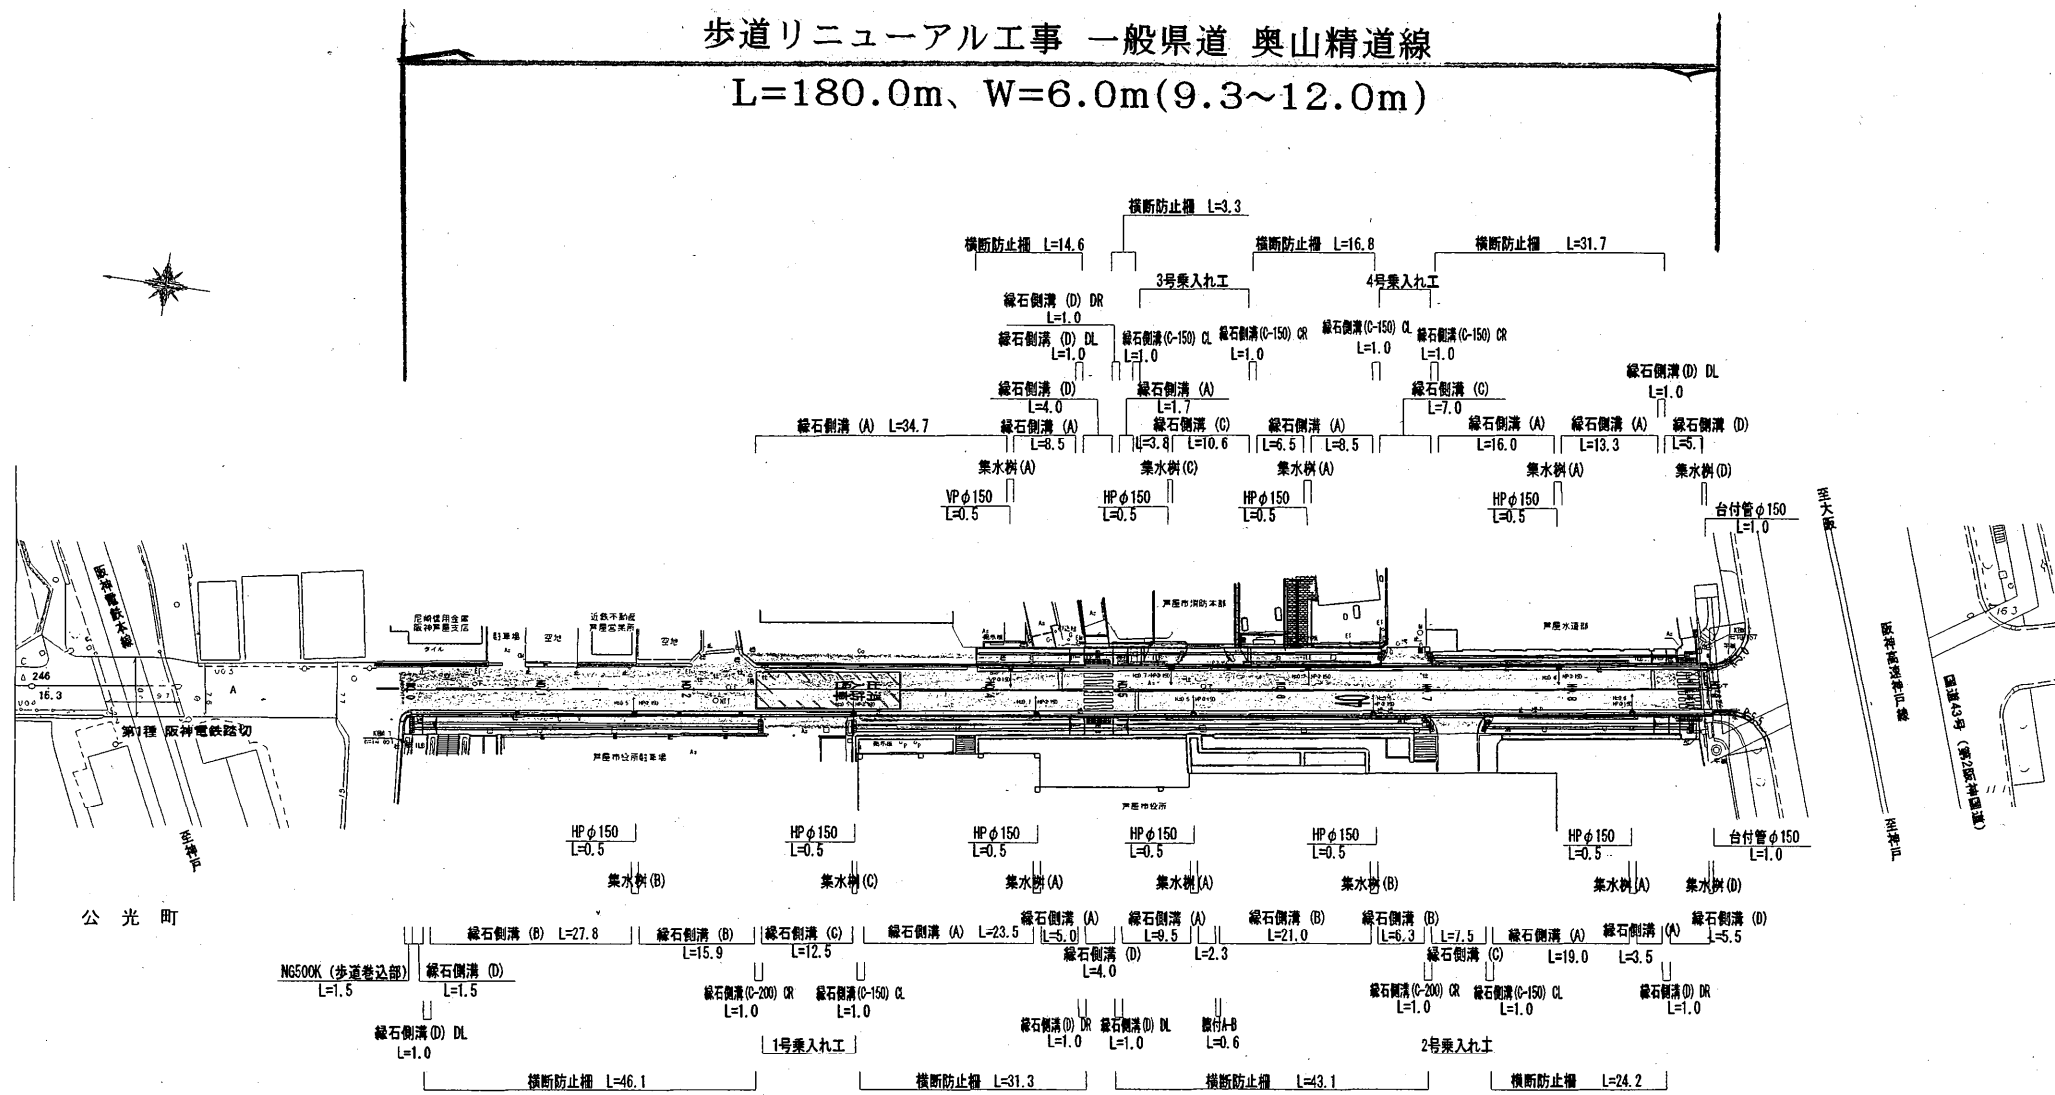

平成20年度	
公共事業 歩道リニューアル工事	
(一) 奥山精道線	
芦屋市精道町	
計画平面図	1/2
縮尺 1:500	
兵庫県	

