


芦屋市立美術博物館_位置図
縮尺 1:2500




芦屋市立美術博物館 1階平面図
縮尺 1:200

X0 X1 X2 X3 X4

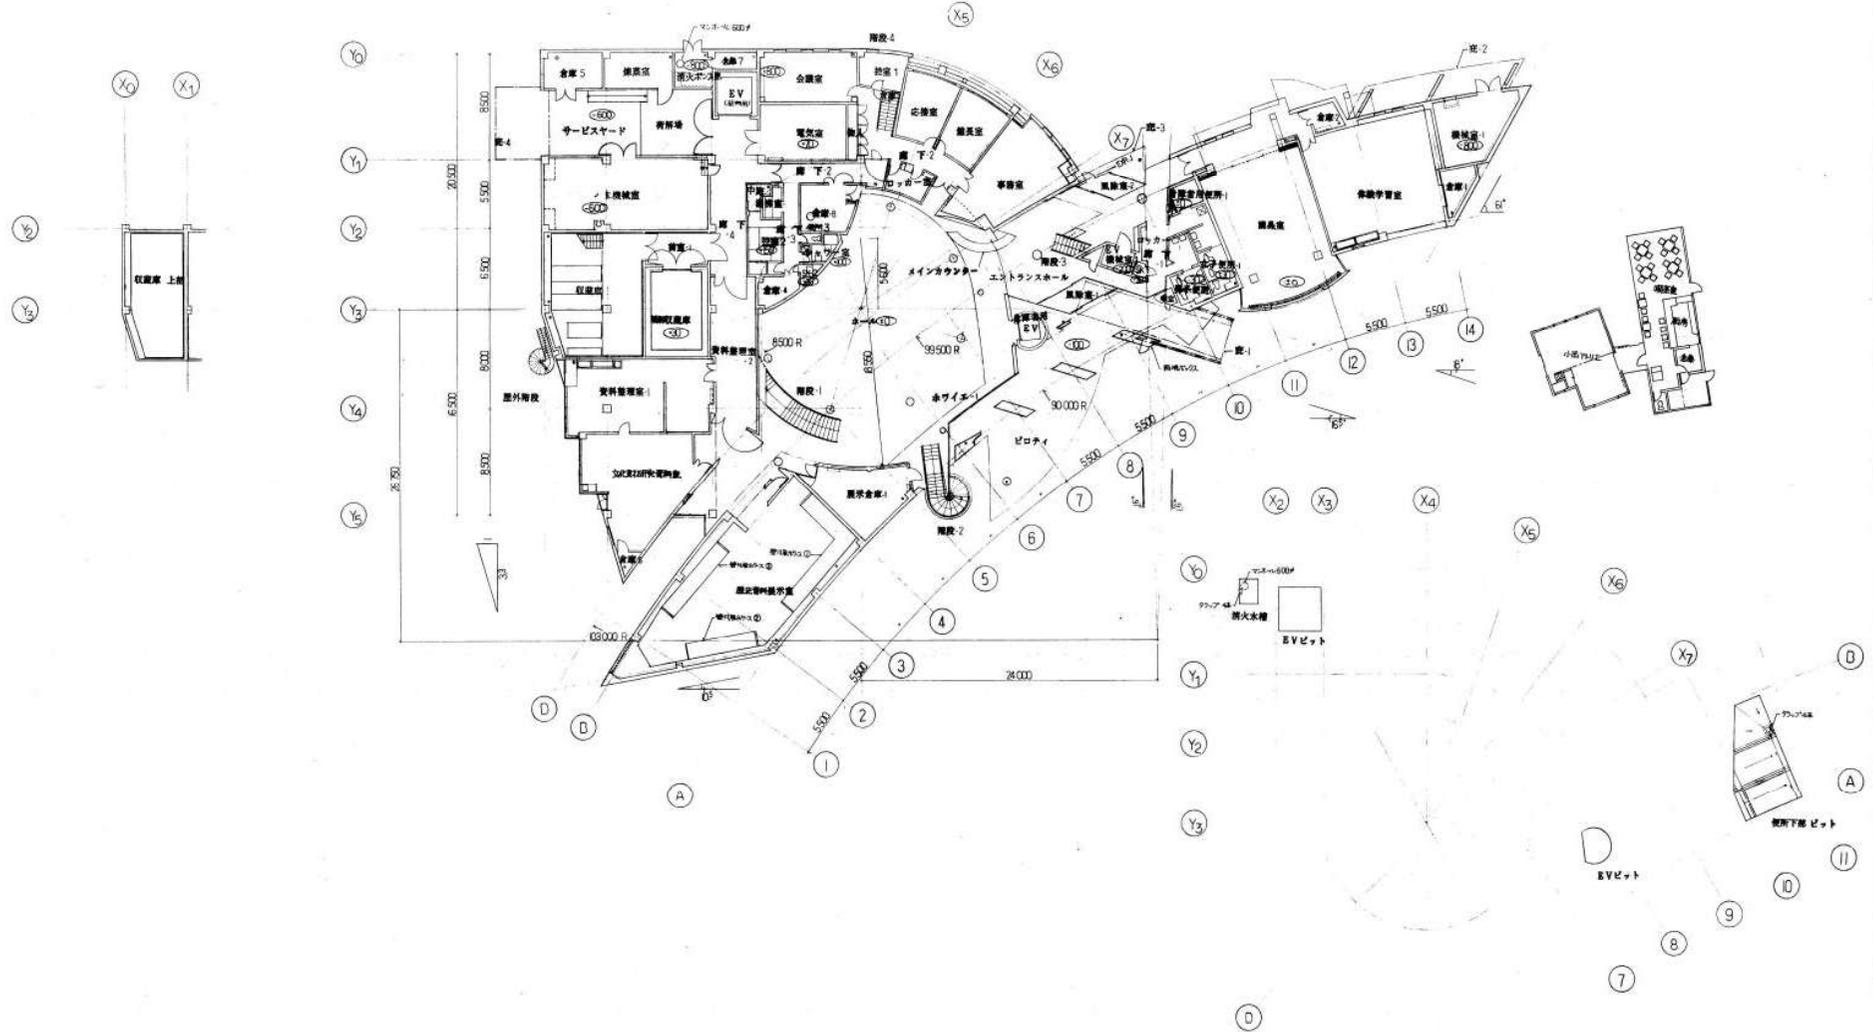

芦屋市立美術博物館 2階平面図
縮尺 1 : 200

X₀ X₁ X₂ X₃ X₄

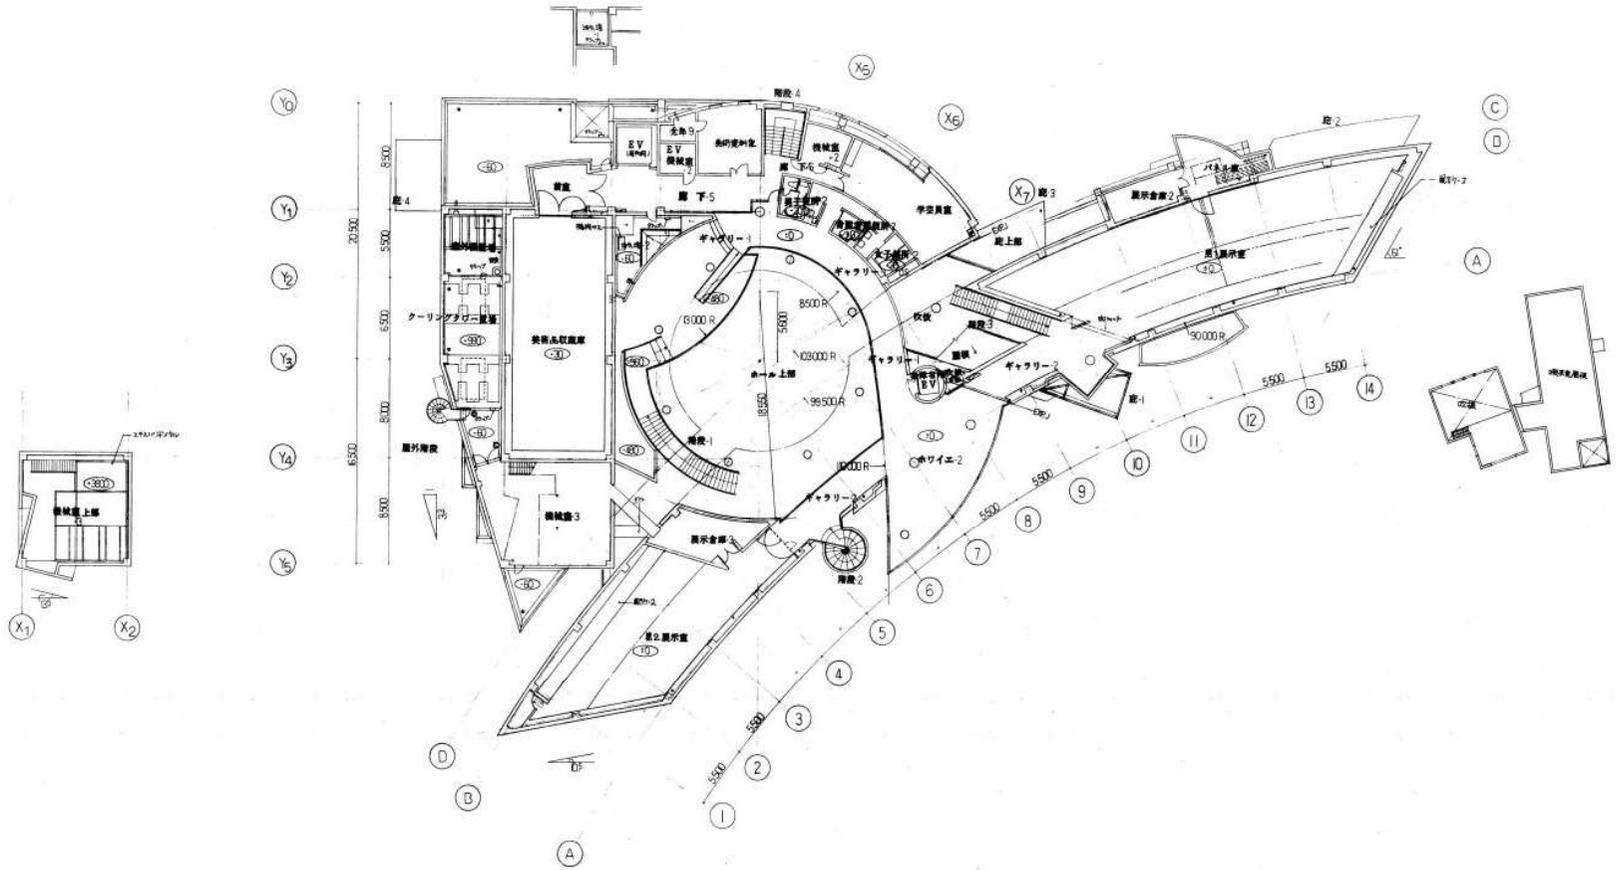

芦屋市立美術博物館_管理範囲図
縮尺 1:200

