

2 カトリック芦屋教会

所在地：芦屋市公光町5番15号

所有者：宗教法人 カトリック大阪大司教区



建築年：昭和31年（1956年）竣工

設計者：長谷部 鋭吉（代表作：住友ビルディング）

概要：敷地面積1,263.29㎡ 延床面積564.23㎡

鉄筋コンクリート造

指定理由：本市における阪神間モダニズムを代表するゴシック風建築。高い尖塔に収められた鐘楼，正面のステンドグラス及び入口に続く大階段が印象的な建造物で，落ち着いた佇まいは芦屋川沿岸の景観とよく調和している。古くから市民に親しまれており，芦屋川のランドマークとなっている。

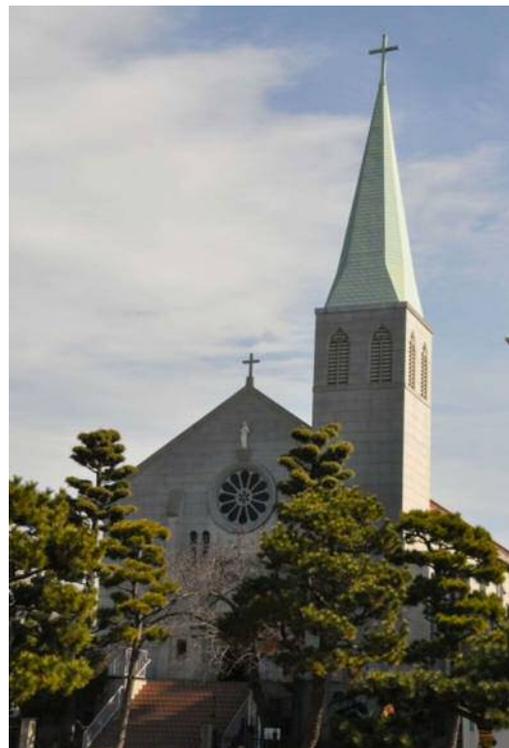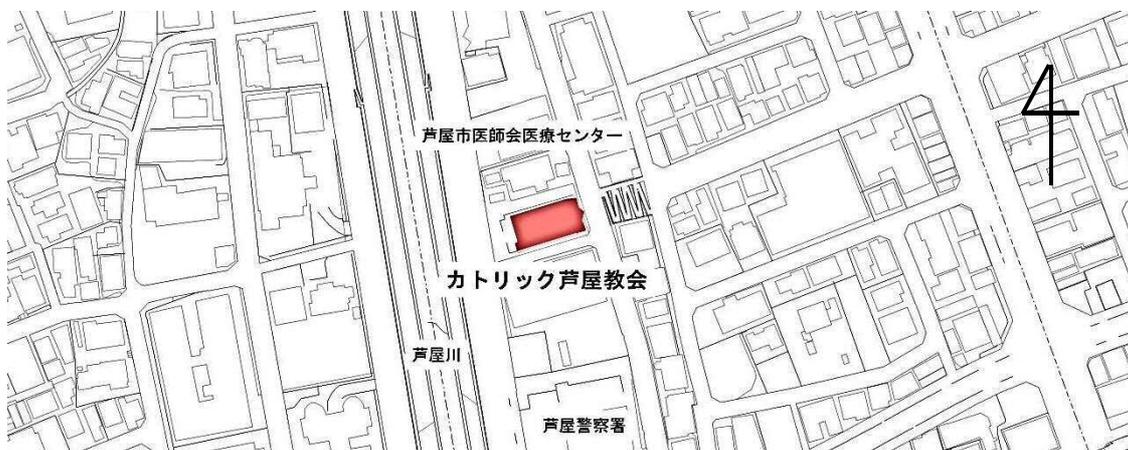



現況聖堂平面図

現況聖堂平面図



方位、縮尺

カトリック聖堂委員会 電話 06-6363-1200
AS-1200

現況平面図、現況断面図例
安井建築設計事務所

4.

芦屋カトリック教會新築工事

立面 (2) (1)

縮尺 1:100 (R) 巻了 30.7.25 訂造

備考

