

## 入札結果報告書

件名	(仮称) 芦屋市庁舎東館新築工事		
執行	平成26年5月12日(月) 午前9時30分	総務部契約検査課 執行	
落札業者	美樹・進藤特定建設工事共同企業体		
落札金額	¥1,720,440,000.-		
	入札業者名	入札金額(円)	備考
1	青木あすなろ・栗本特定建設工事共同企業体	-----	辞退
2	浅沼・西本特定建設工事共同企業体	1,593,000,000	
3	柄谷・高階特定建設工事共同企業体	1,589,800,000	無効
4	コーナン・富国特定建設工事共同企業体	1,592,000,000	無効
5	清水・ソネック特定建設工事共同企業体	1,583,900,000	無効
6	銭高・淡路特定建設工事共同企業体	1,593,000,000	
7	美樹・進藤特定建設工事共同企業体	1,593,000,000	抽選により 決定
入札金額に8%に相当する額を加算した金額が法律上の入札金額である。			
予定価格¥1,770,000,000 <b>【事前公表】</b> (消費税及び地方消費税を除く)		最低制限価格¥1,593,000,000 <b>【事後公表】</b> (消費税及び地方消費税を除く)	

工事概要・付近見取図

- 1 工事件名 (仮称) 芦屋市庁舎東館新築工事
- 2 工事場所 芦屋市精道町95番の1他7筆
- 3 工事期間 契約締結の日から平成27年8月10日まで
- 4 工事概要
  - ①東館 本体新築工事
  - ②外構工事
  - ③地下連絡通路設置工事

(別途工事)


- ①機械式駐車機器 一式
- ②植栽工事 一式
- ③太陽光発電設備工事 一式
- ④映像音響設備工事 一式
- ⑤監視カメラ 一式
- ⑥FM放送設備工事 一式

建物概要


階数 地上3階 地下1階 ペントハウス1階  
 構造 鉄筋コンクリート造  
 建築面積 1,553.99㎡  
 延床面積 5,571.25㎡  
 高さ 14.955m




配置図

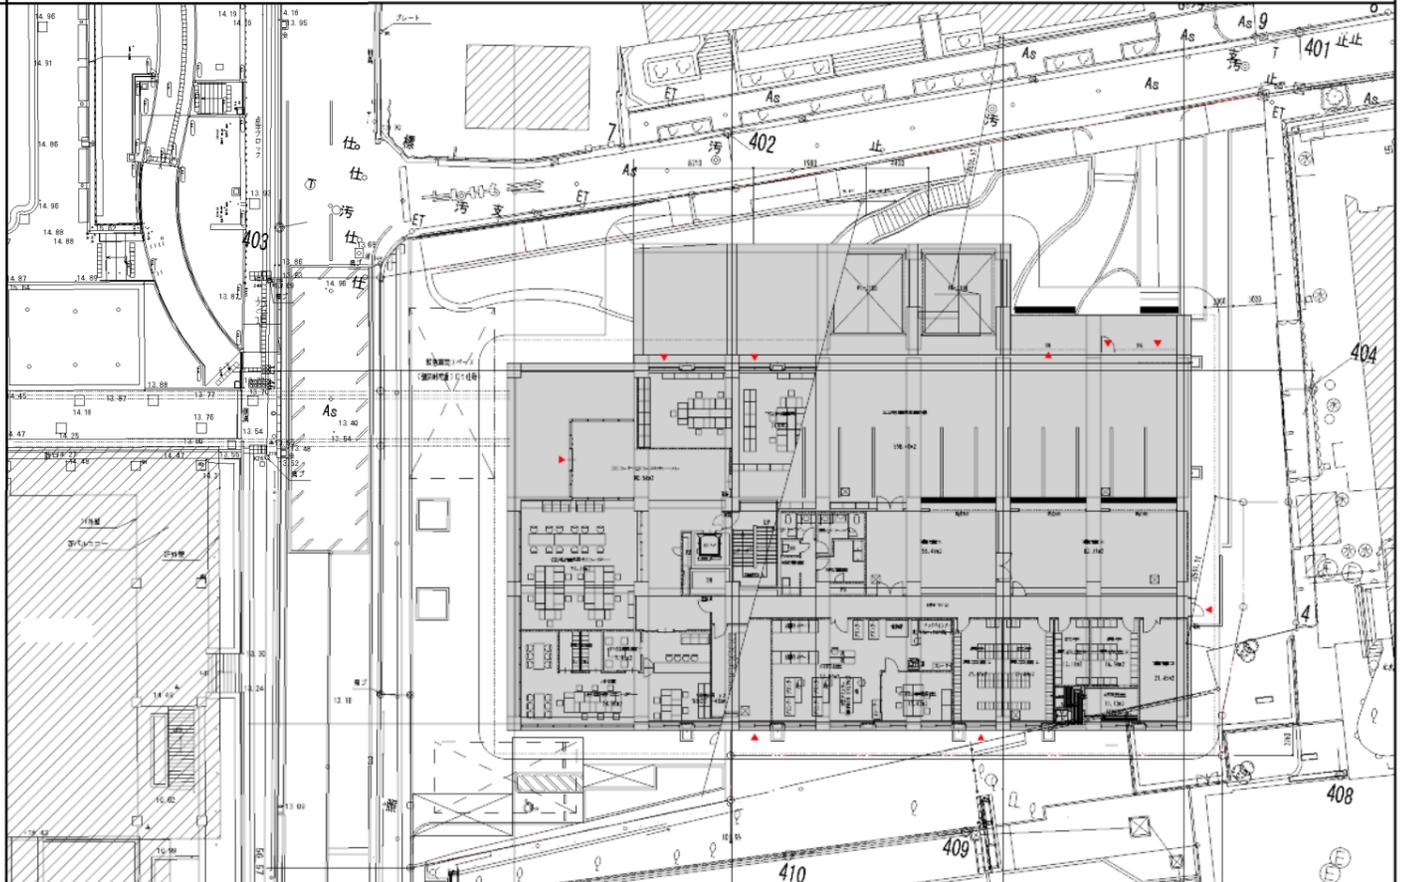

地下1階 平面図

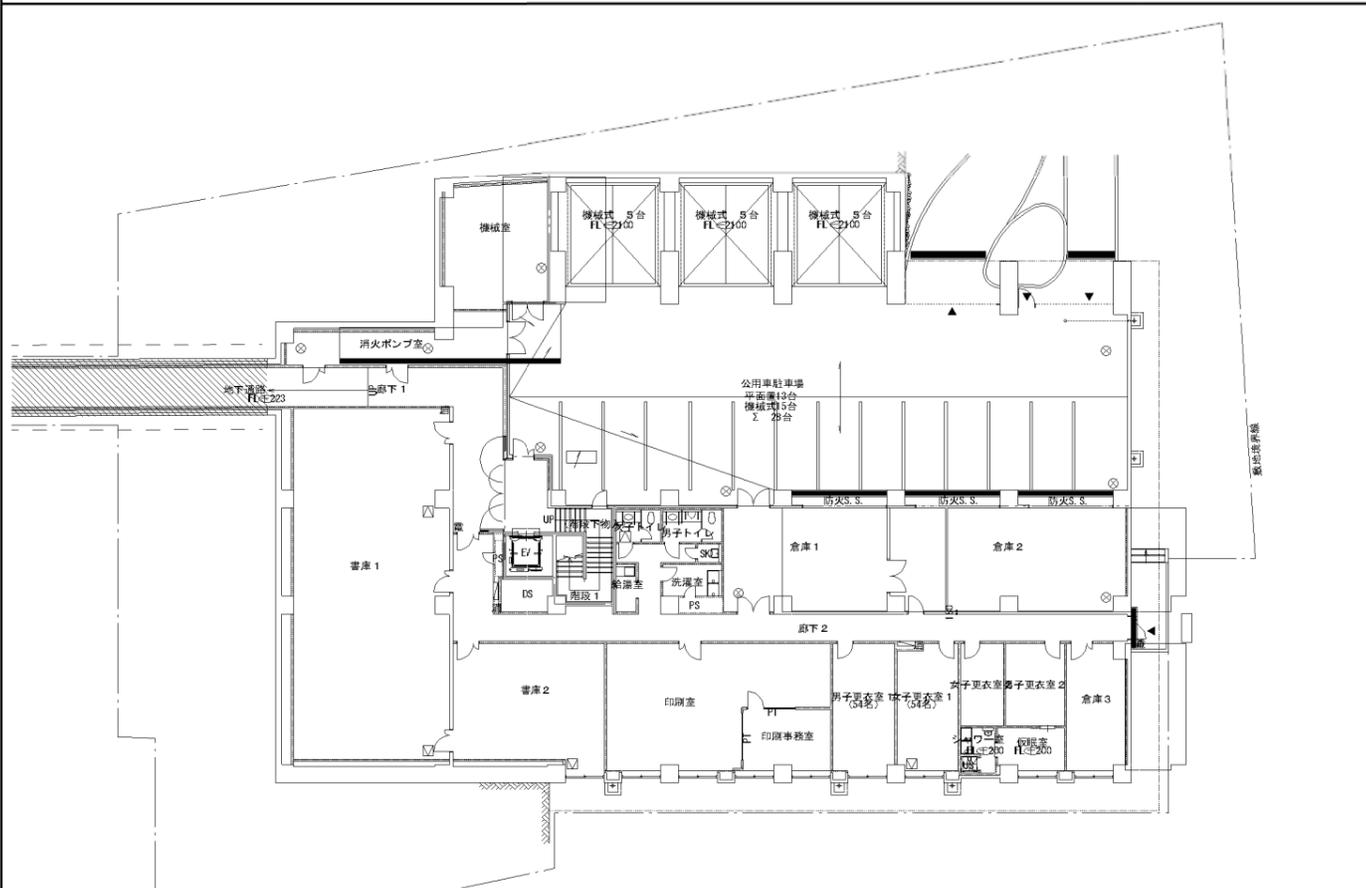

1階 平面図

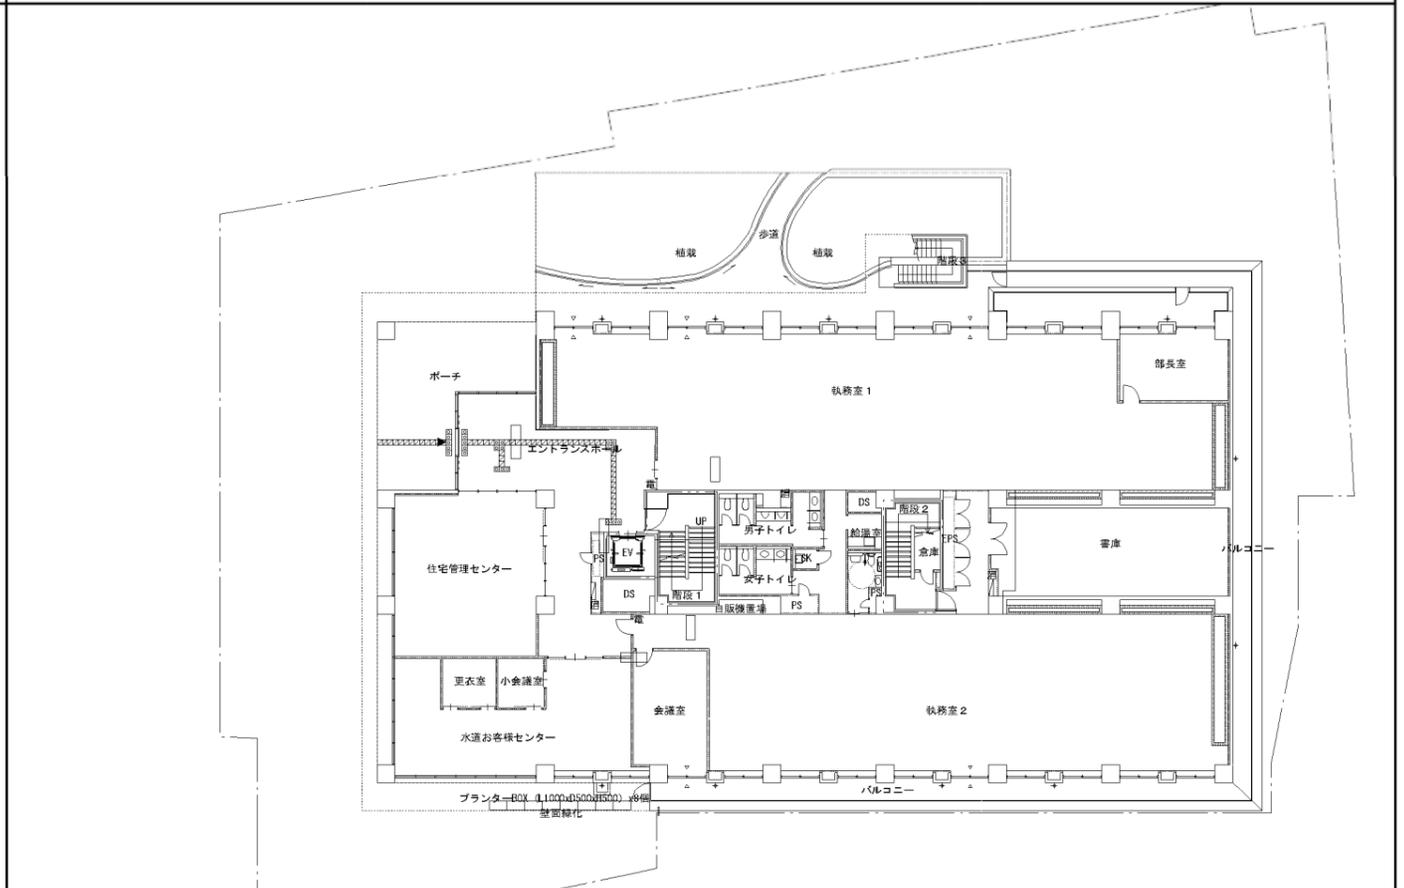




西立面图



東立面图

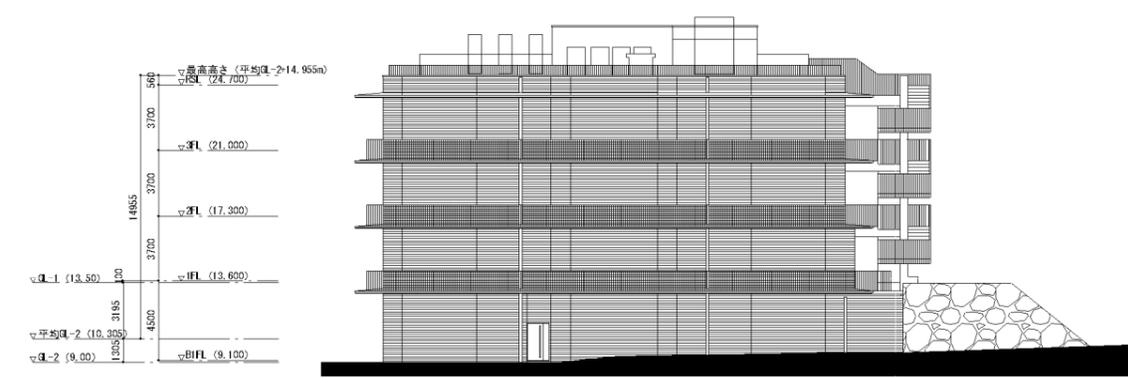

北立面图



南立面图

