
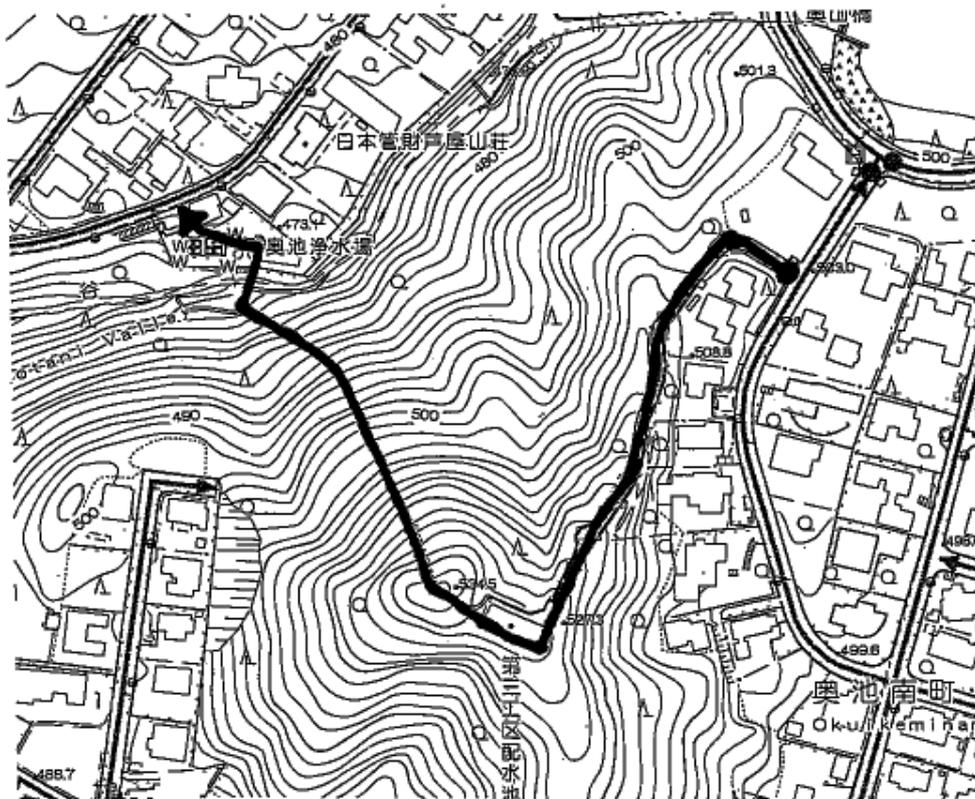


市道路線の廃止及び認定について



| | | |
|-----------|------|-------------------|
| 廃止路線数及び延長 | 2 路線 | L = 6 2 4 . 2 m 減 |
| 認定路線数及び延長 | 3 路線 | L = 5 0 6 . 4 m 増 |

廃止及び認定する路線の位置図 (既認定路線の整理に係るもの)

1 市道 7 2 8 - 1 号線

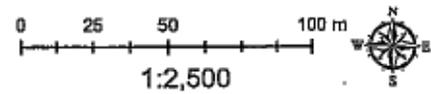


2 市道331号線

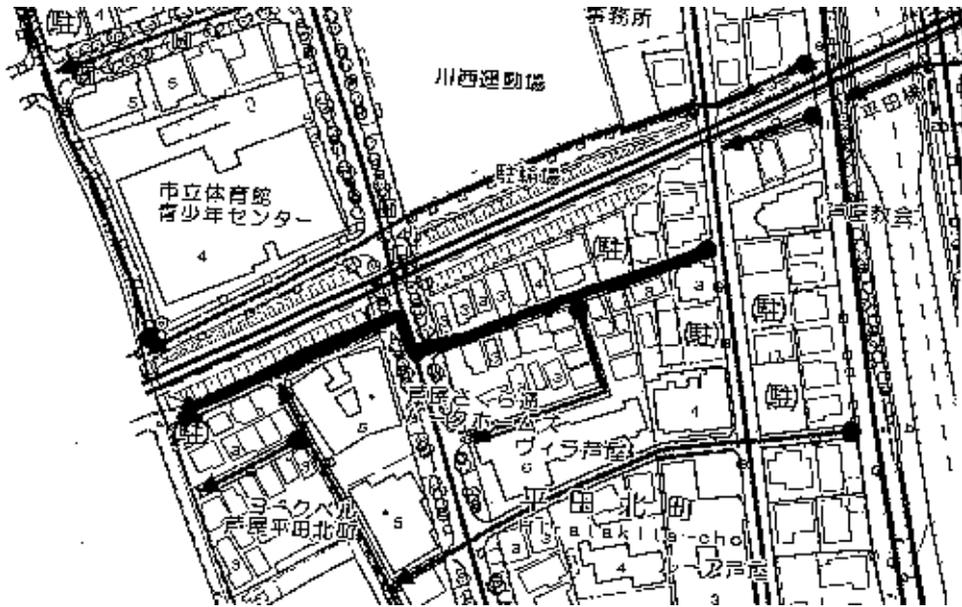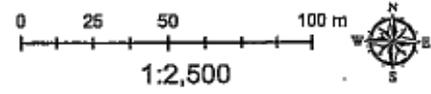


認定する路線の位置図
(寄附採納に係るもの)

1 市道137-3号線


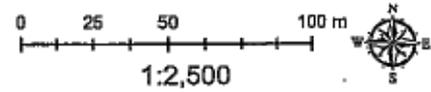


認定する路線

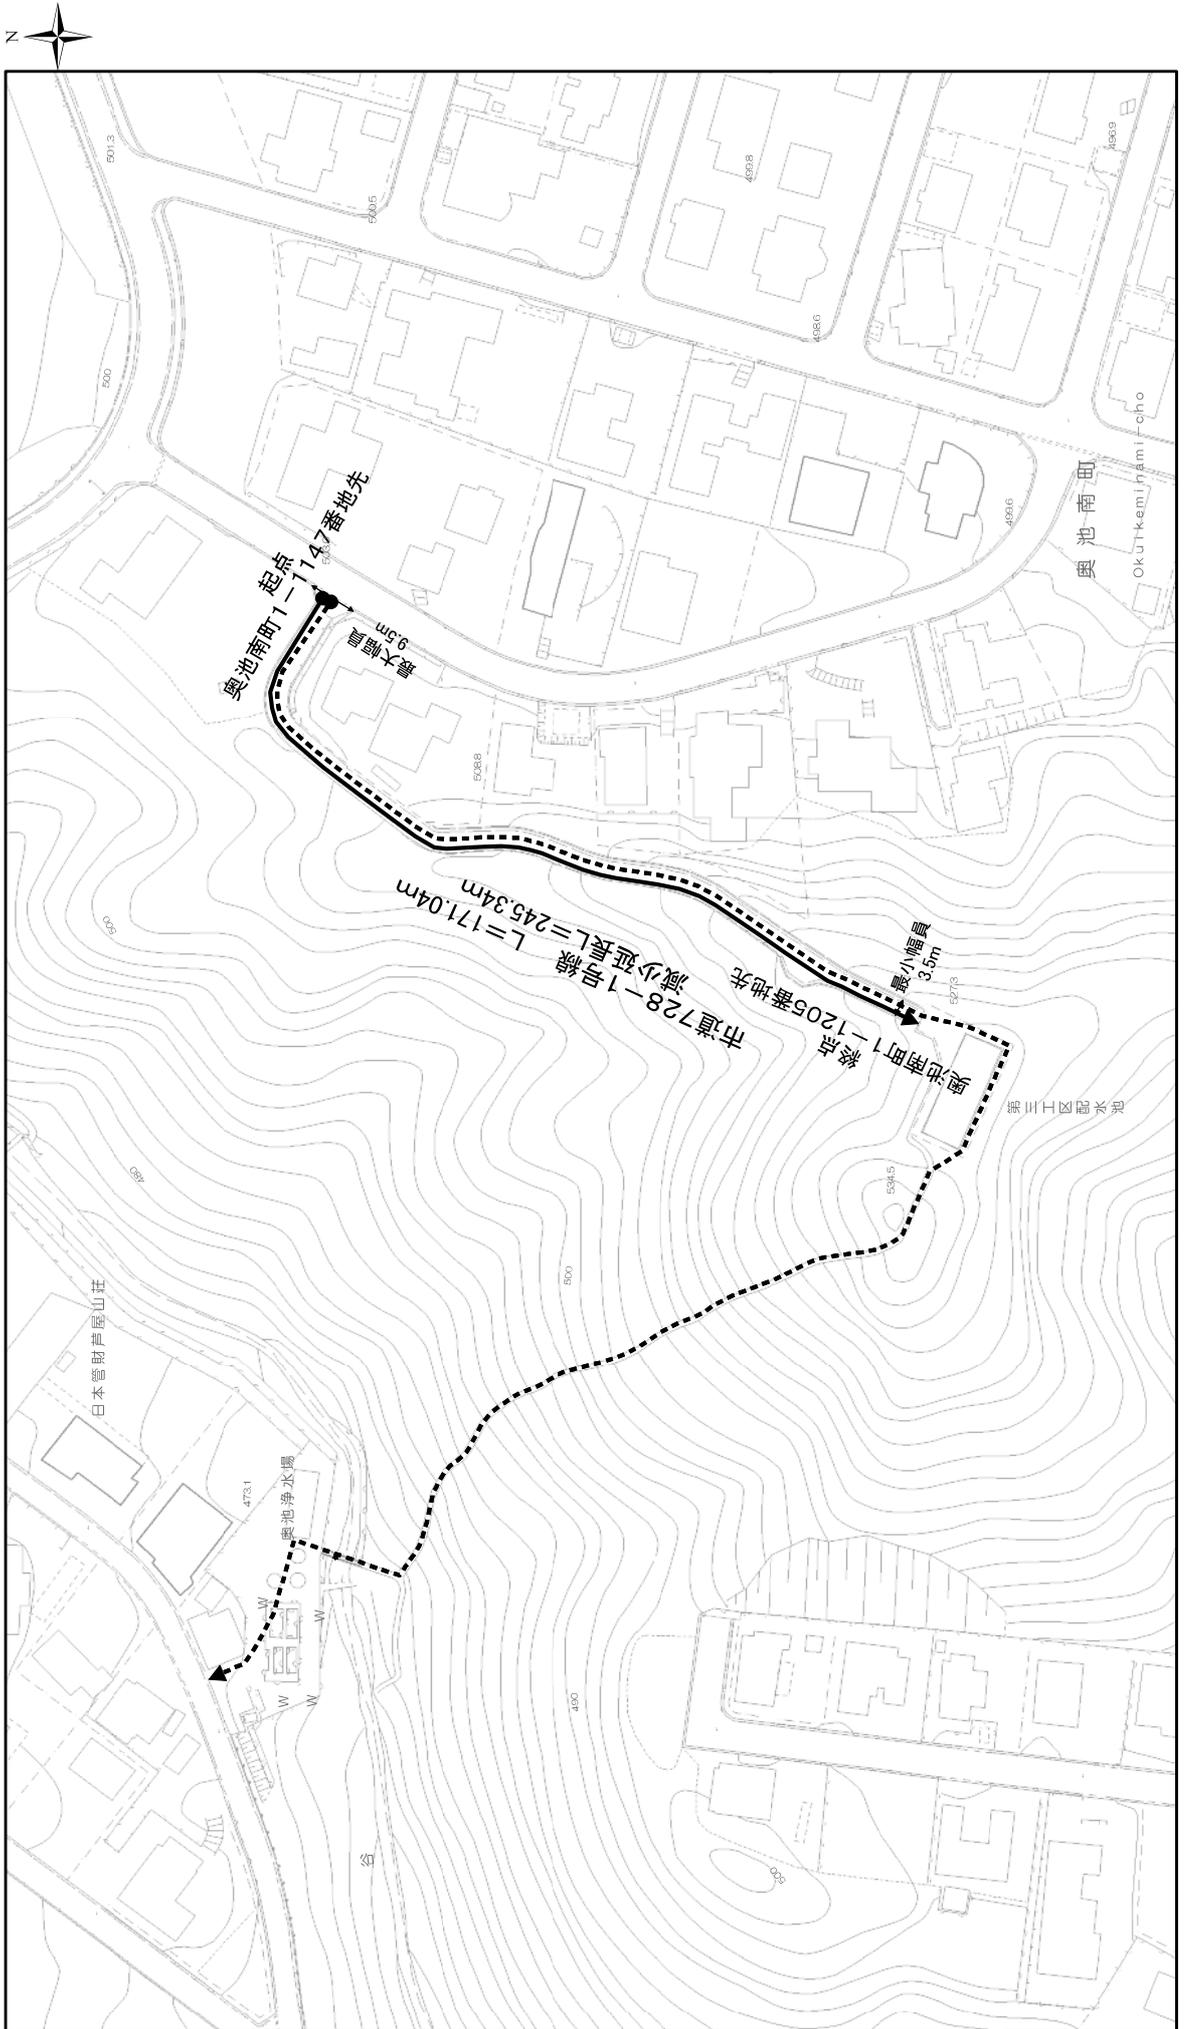

1:1,500

認定する路線

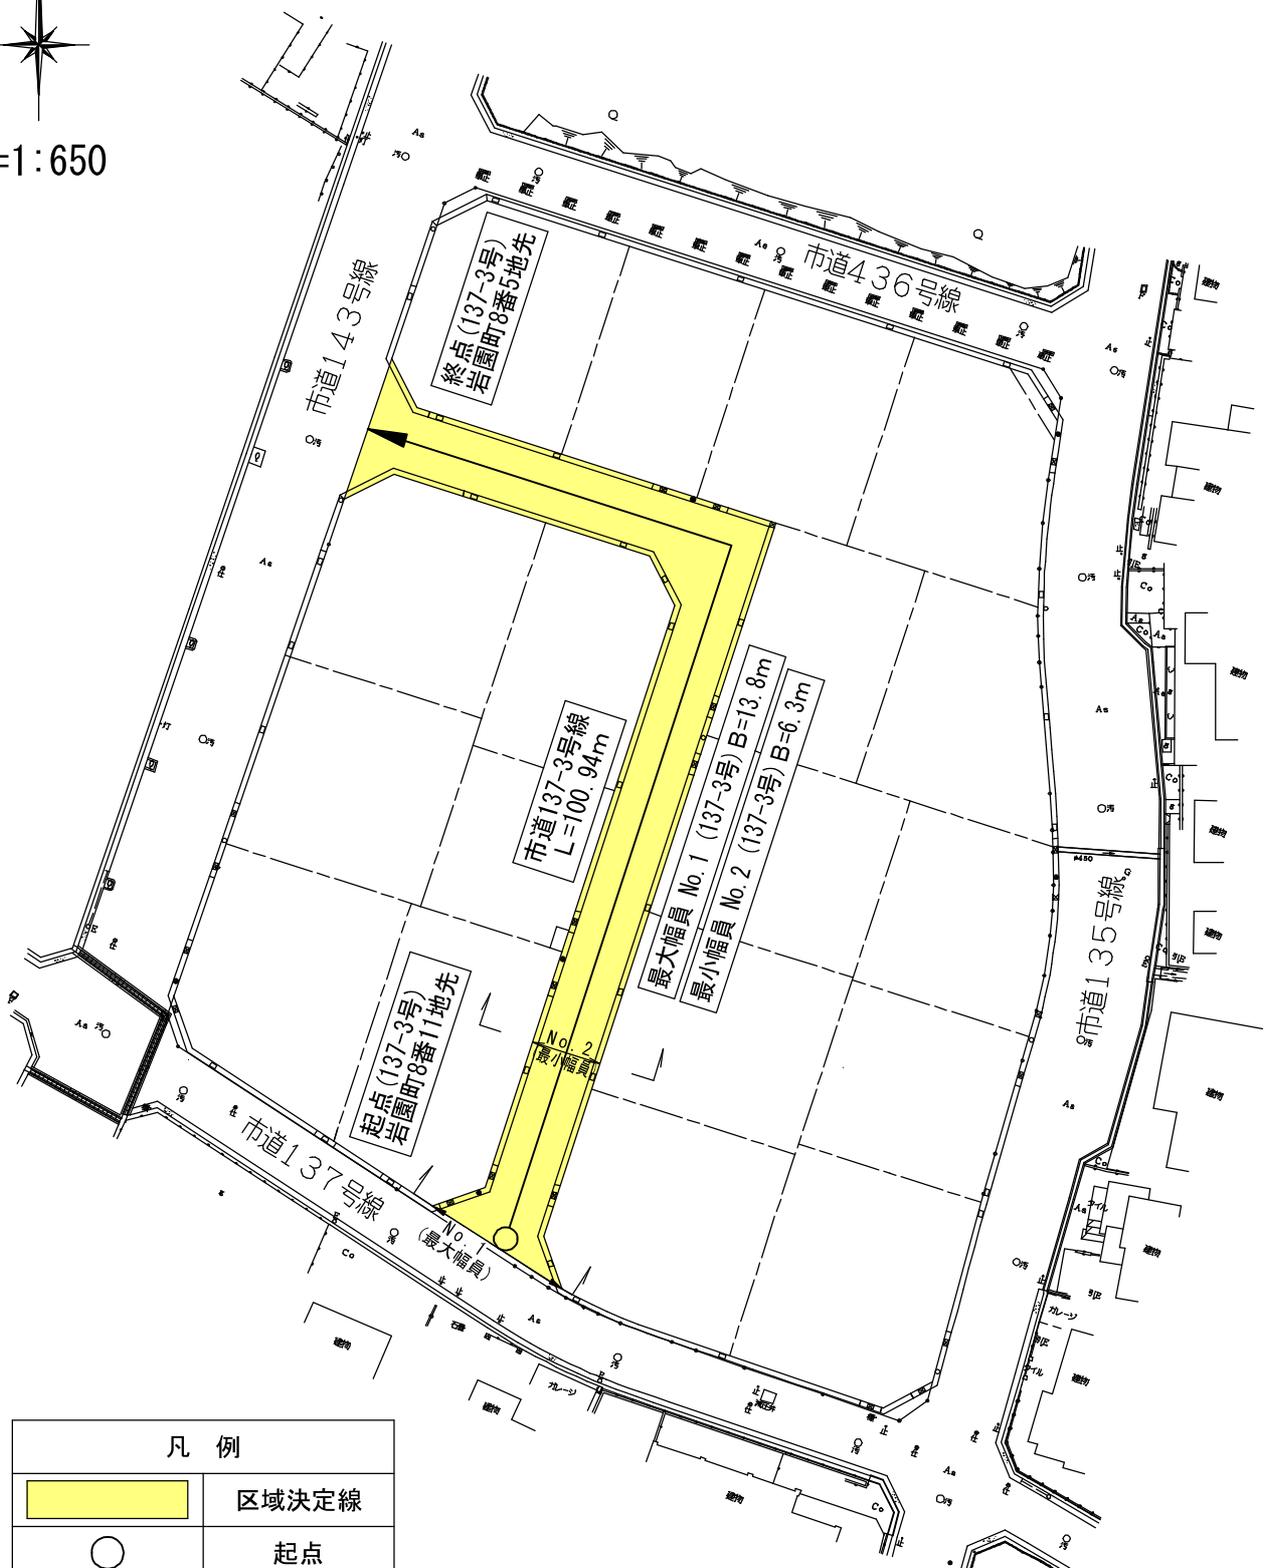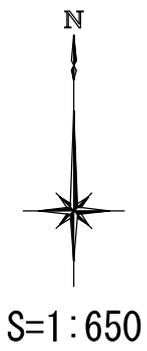

| 凡例 | |
|----|-------|
| | 区域決定線 |
| | 起点 |
| | 終点 |
| | 最大幅員 |
| | 最小幅員 |