


下水道台帳図

平成26年7月3日

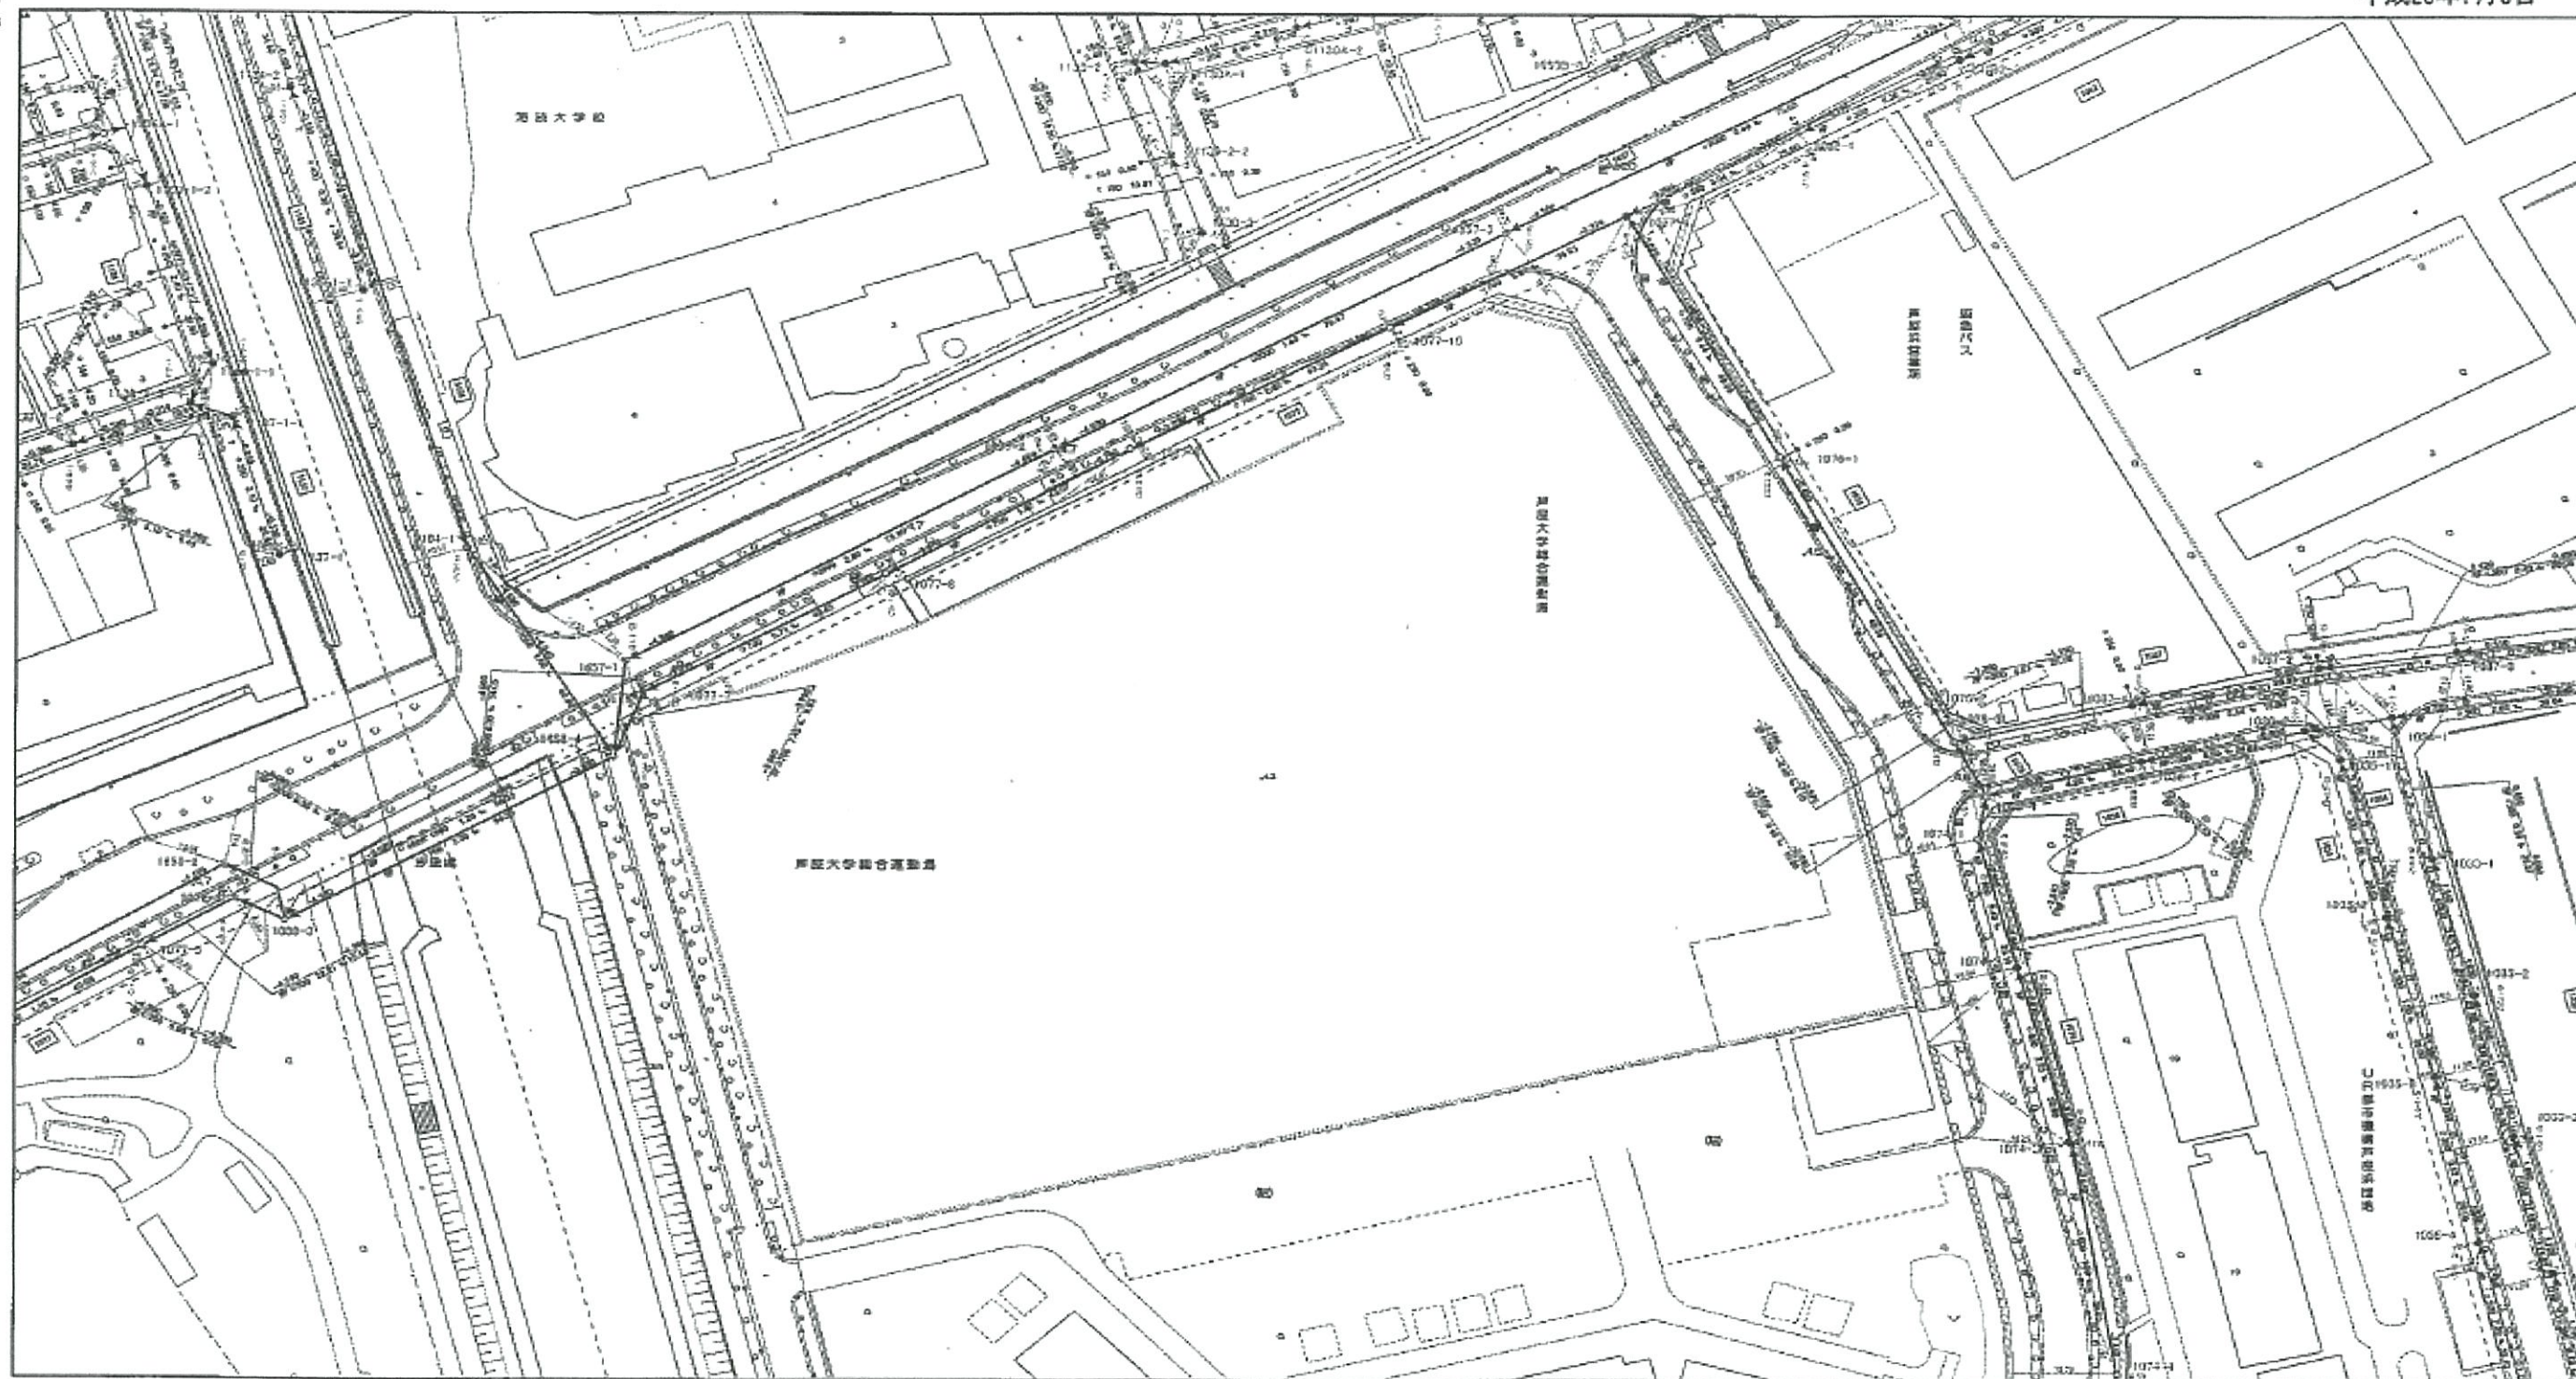

- ◆この図面は下水道課の業務用台帳図であり、更新の時期又は手法等により現況を正確に反映していない場合があります。
- ◆この図面を基に工事等を計画・施工される場合には参考資料として利用し、十分に現地確認を行ってください。
- ◆この図面を複製し、販売や貸し出しするなど、営利目的や商業目的に利用することはできません。
- ◆この図面に使用している背景地図は芦屋市基本地形図を調整したものであり、土地の利用もしくは境界を示すものではないので、権利義務等の発生するものに使用することはできません。

0 25 50 75 100 (m) 縮尺 1:1,000

新浜町付近

芦屋市下水道課

別添資料 1-5 下水道整備状況図