


市立岩園保育所の仮園舎について

小規模保育事業A型及び保育所の建物については、市立岩園保育所大規模改修工事に伴って芦屋市が整備した仮園舎を利用するものとする。園舎については、本紙のとおり市で整備を行うが、その他追加で整備が必要となる設備等については事業者が整備すること。

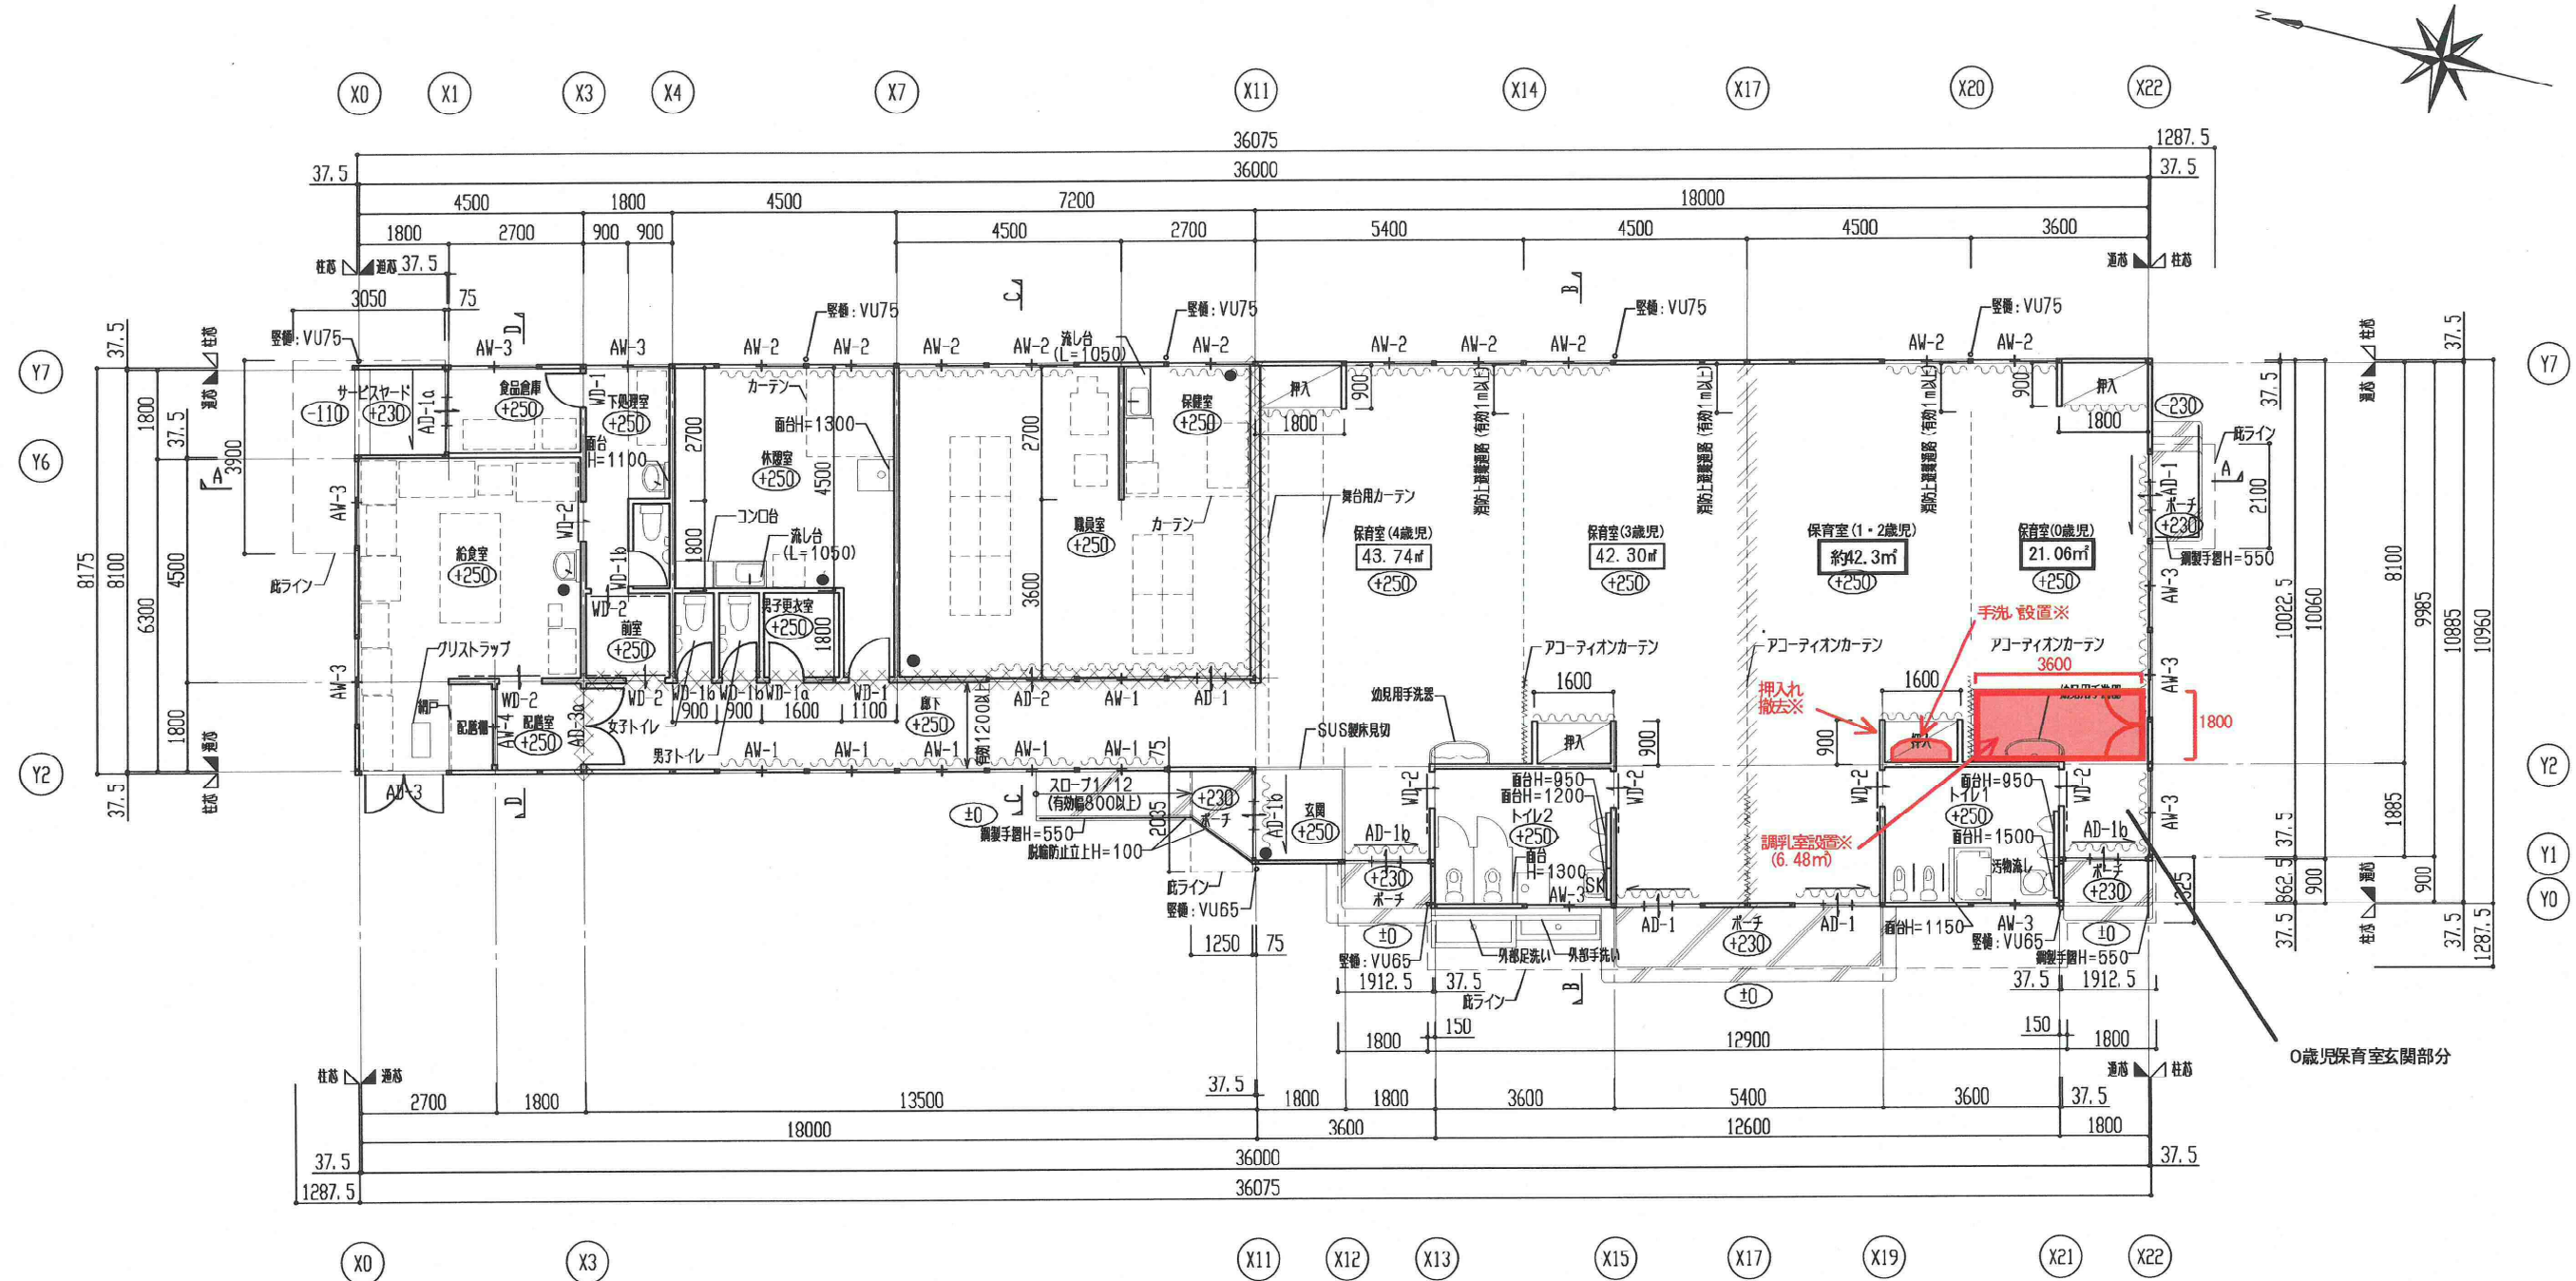

1階平面図

- +250 要部GLからの床仕上げを示す
- XXXX 準耐火構造の間仕切り壁（両面二重壁）を示す
- //// 準耐火構造の間仕切り壁（片面二重壁）を示す ※天井裏のみ
- 消火器位置を示す（既存箇舎移設5本）
- 内装は保育室の種別（内法種別）を示す
- ~~~~~ はカーテン設置箇所を示す

- 【備考】**
1. 市立岩園保育所大規模改修工事に伴い整備した仮園舎に対して、市が整備を予定する内容は上記※で記載した内容とする。
 2. 調乳室については、調乳ユニットも含めて市が整備する予定である。
 3. 調乳室の扉については、0歳児保育室玄関部分から出入りできるもの及び保育室（0歳児）から出入りできるものを設置する予定である。
 4. 本紙の内容については整備の予定であり、今後、設計変更等に伴う工事内容や寸法の変更等が発生する可能性があるので留意すること。