



概要図

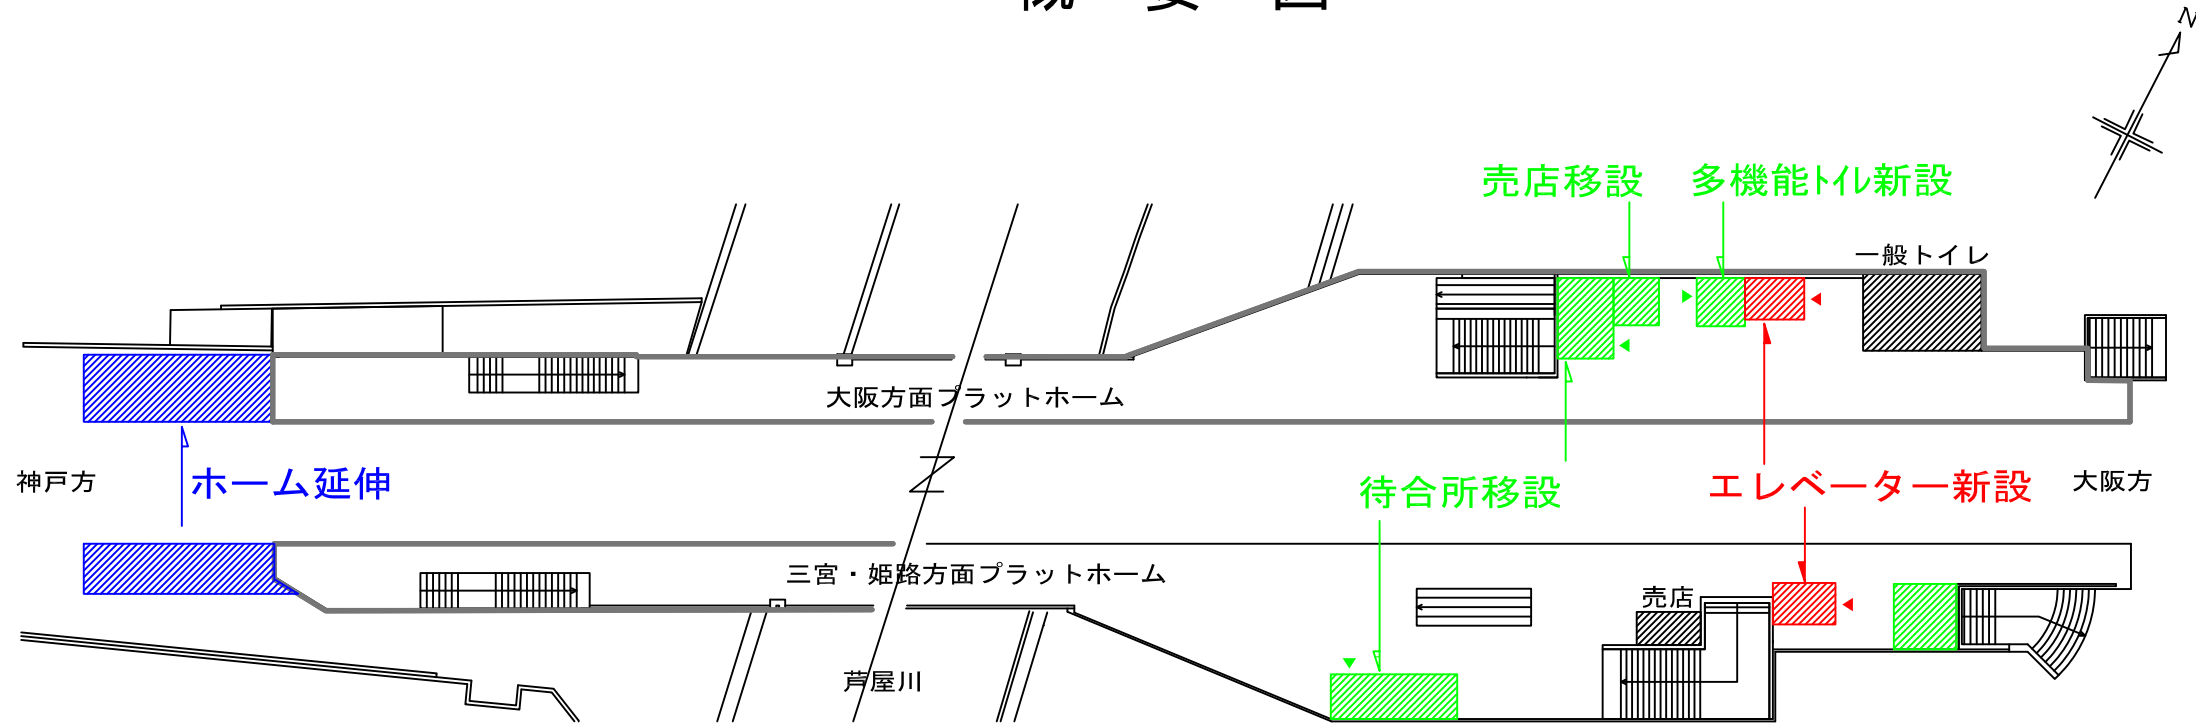

プラットフォーム階平面図

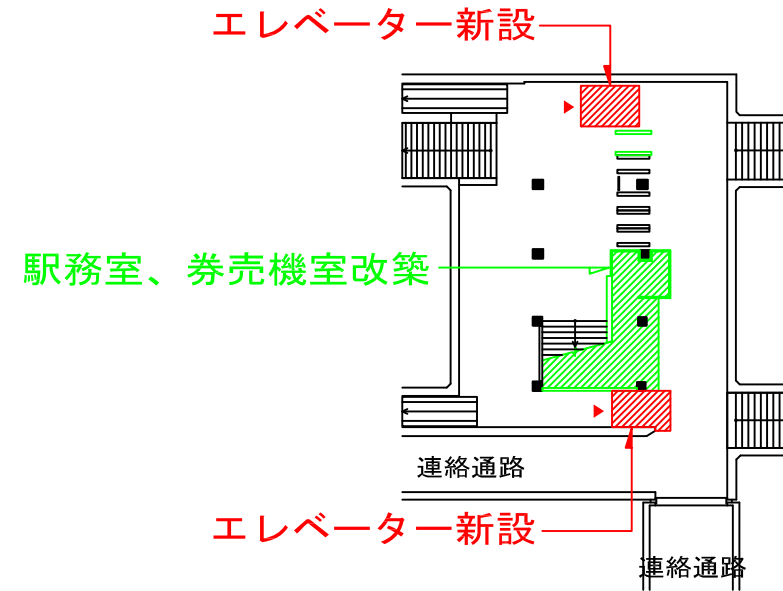

コンコース階平面図