




凡 例	
	市街地再開発事業区域
	住宅施設
	併用住宅施設
	専門店舗施設
	業務施設
	その他



阪神間都市計画（芦屋国際文化住宅都市建設計画）第二種市街地再開発事業の決定 建物構造別現況図

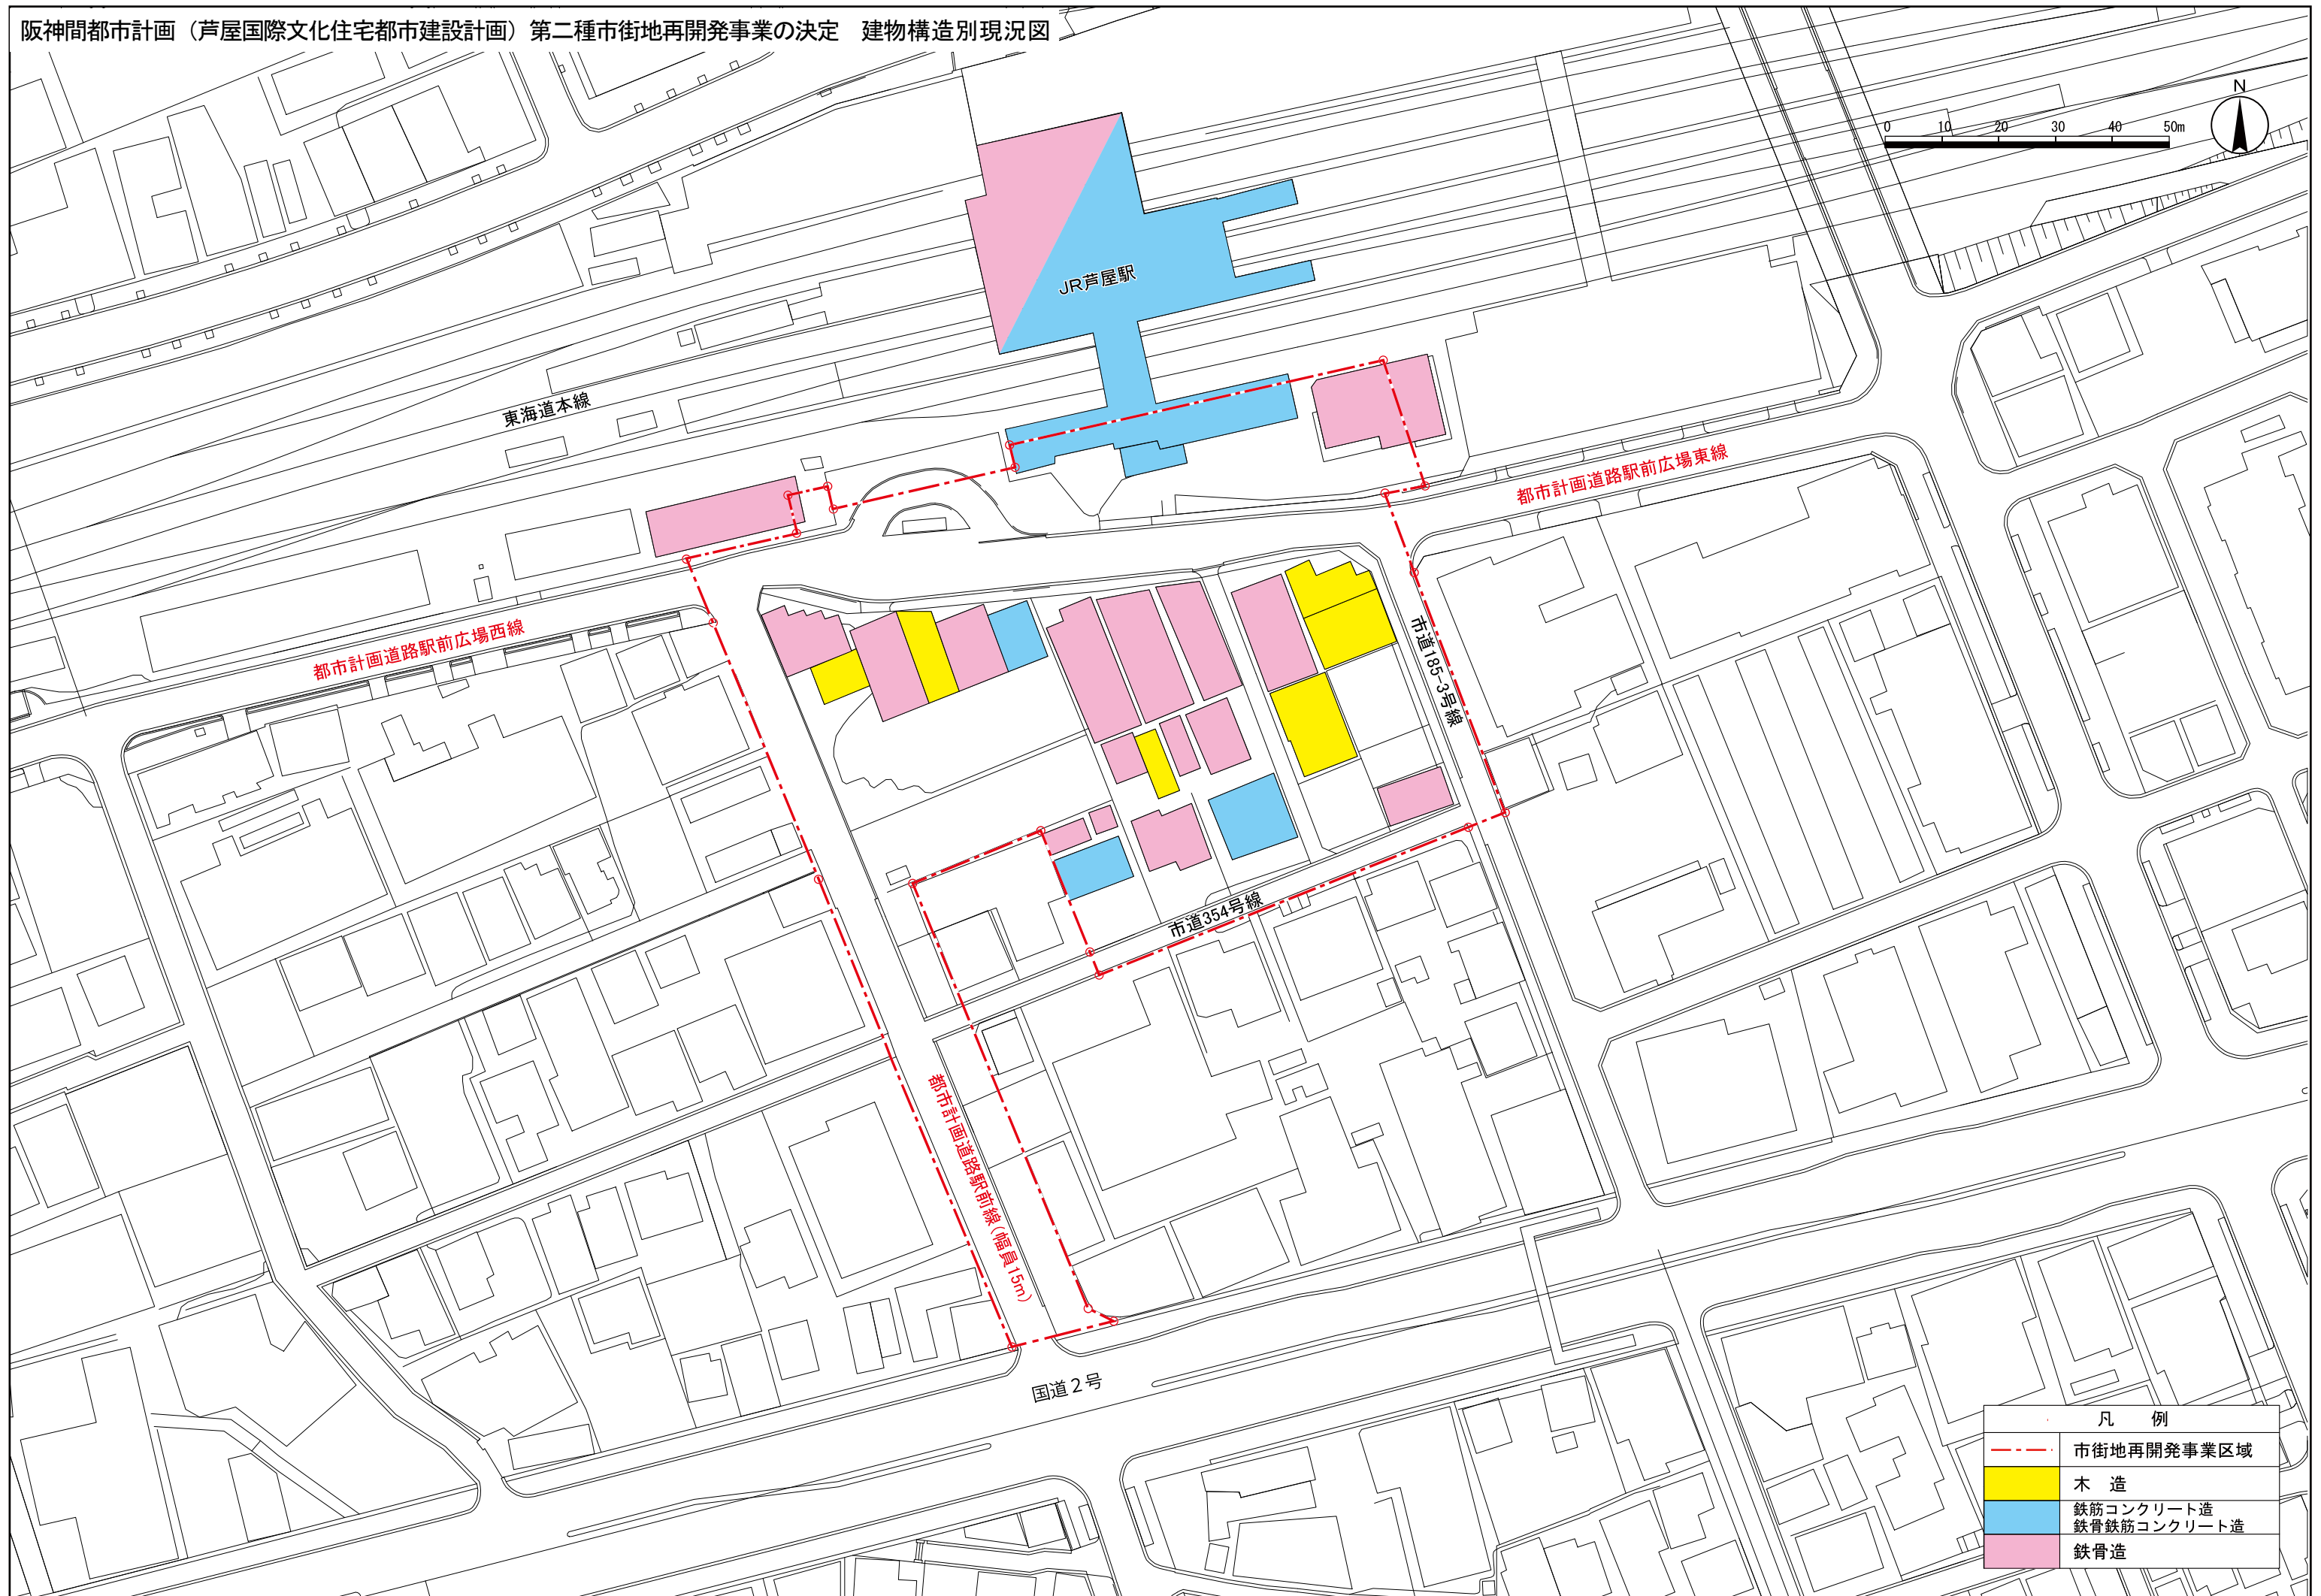



凡例	
	市街地再開発事業区域
	木造
	鉄筋コンクリート造 鉄骨鉄筋コンクリート造
	鉄骨造

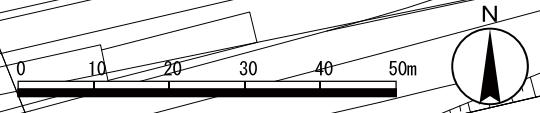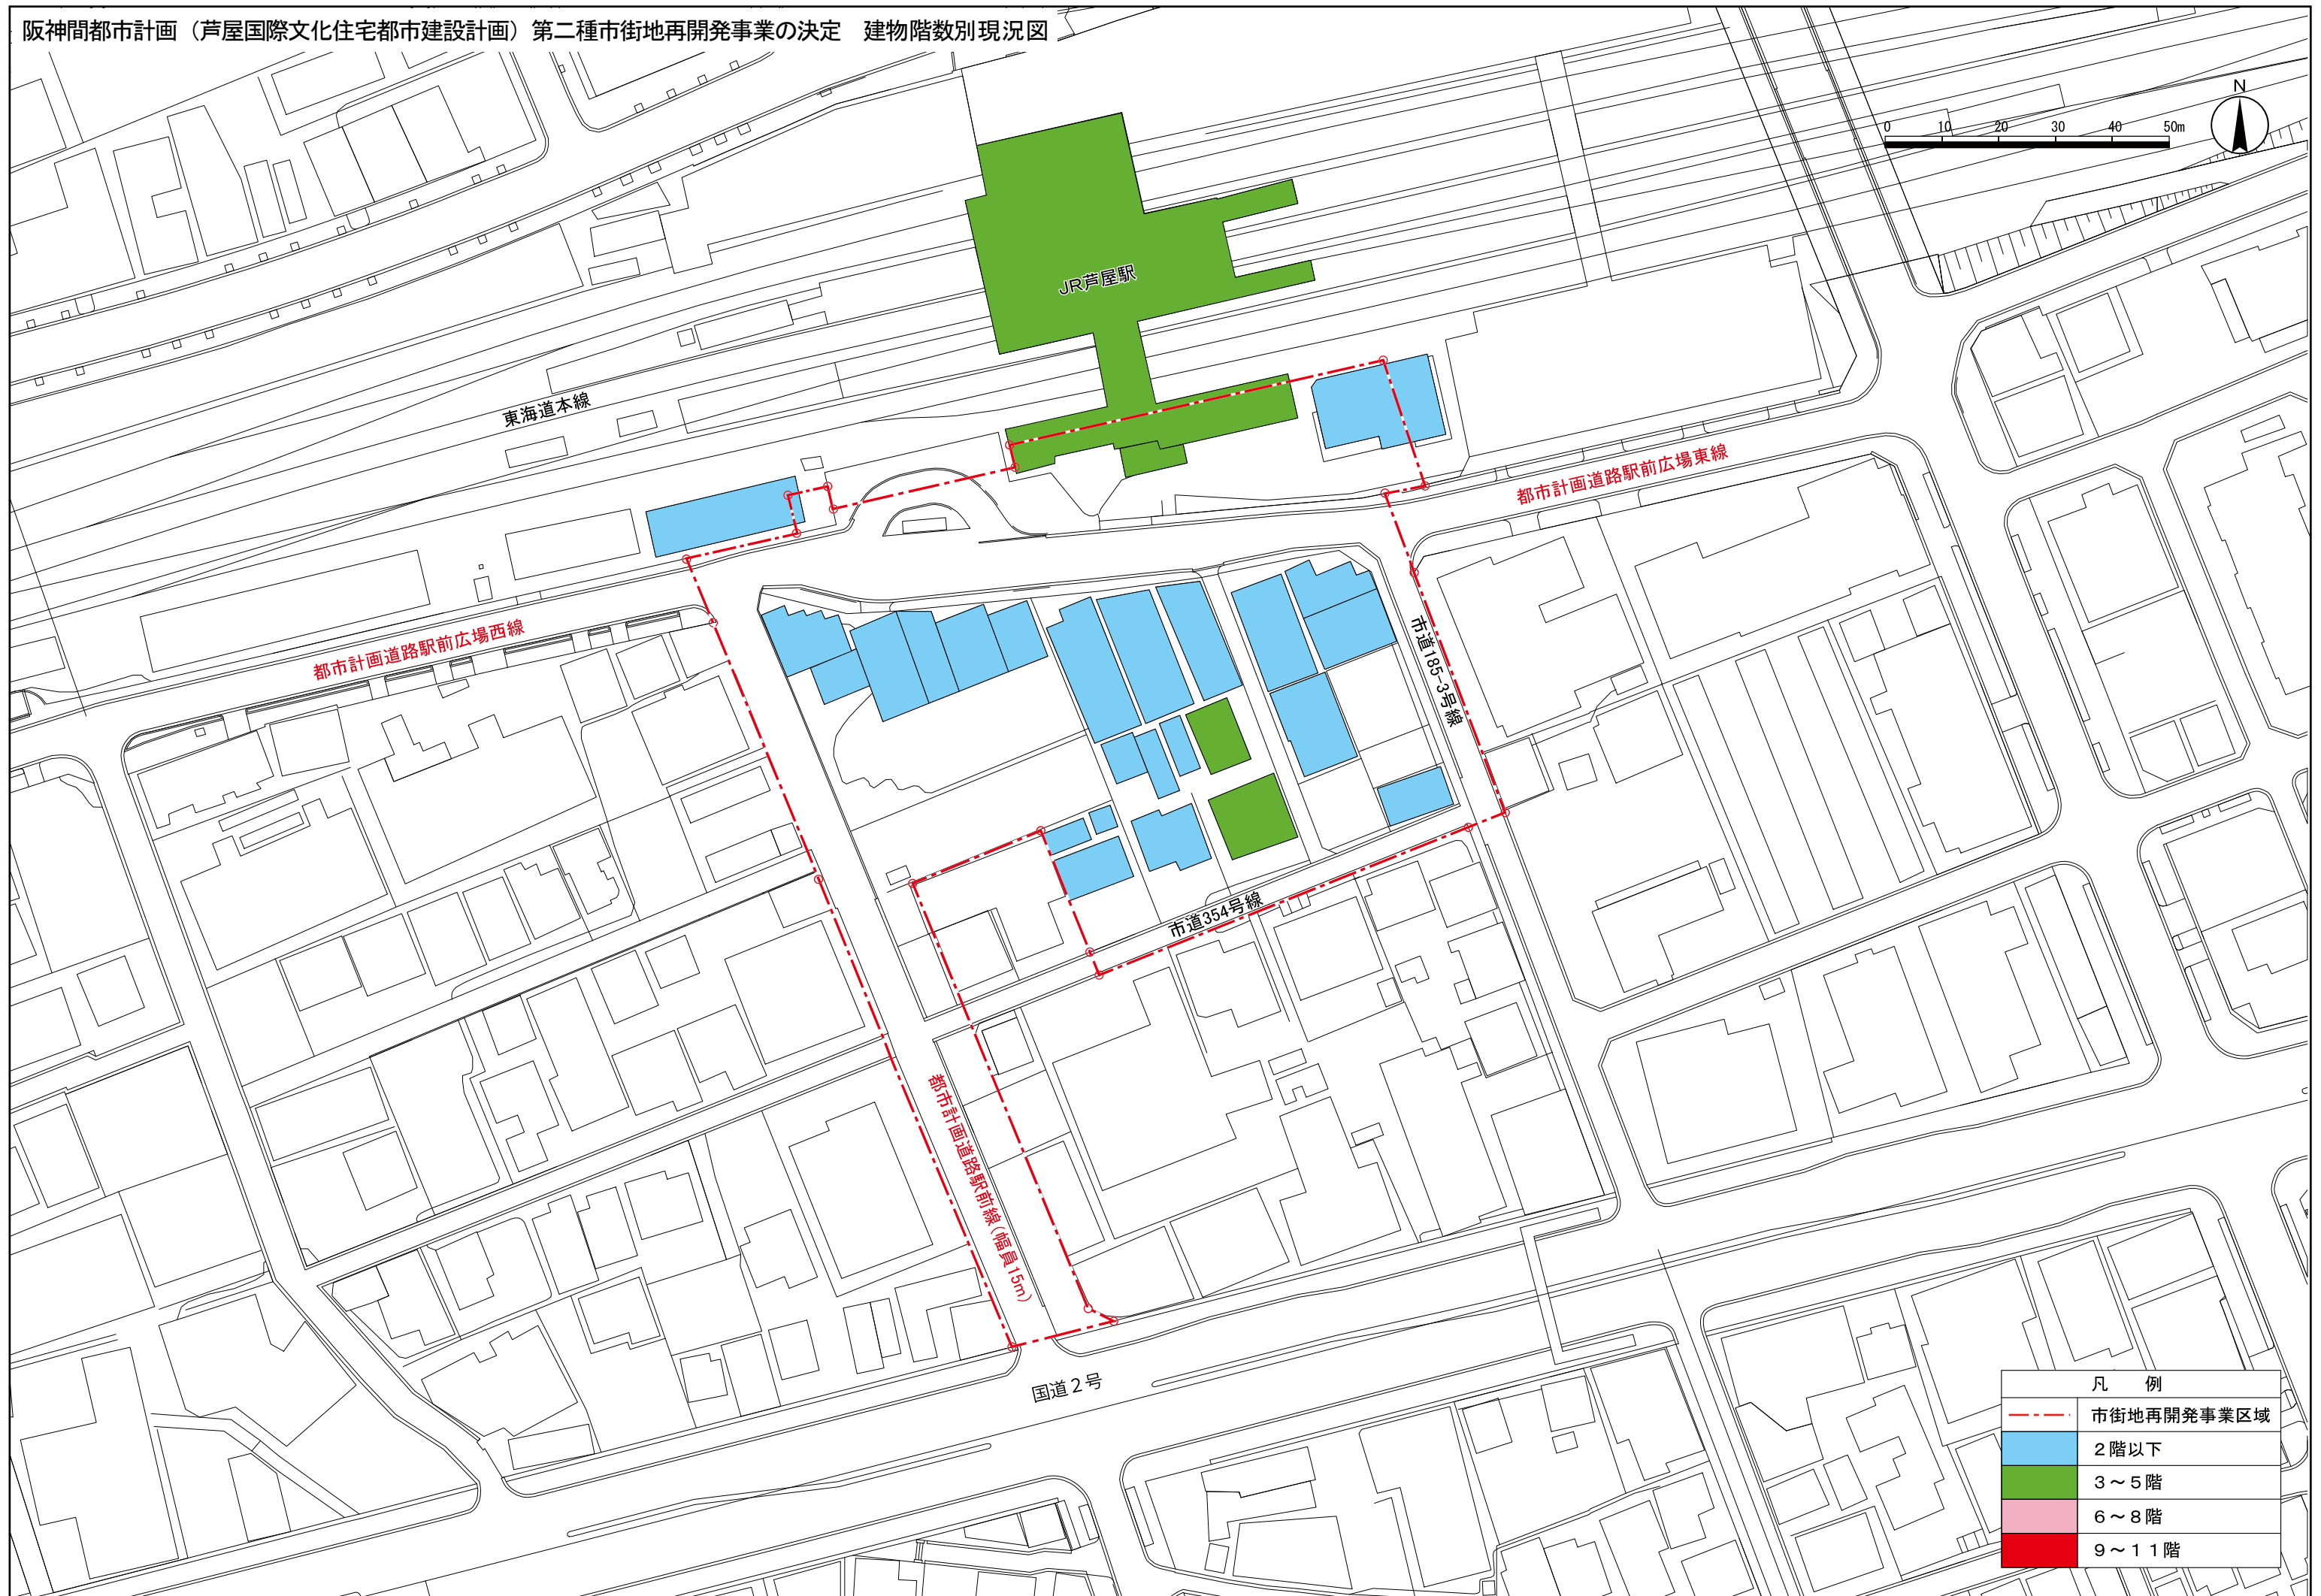阪神間都市計画（芦屋国際文化住宅都市建設計画）第二種市街地再開発事業の決定 建物階数別現況図





凡 例	
	市街地再開発事業区域
	2階以下
	3～5階
	6～8階
	9～11階

阪神間都市計画（芦屋国際文化住宅都市建設計画）第二種市街地再開発事業の決定 建物建築時期別現況図

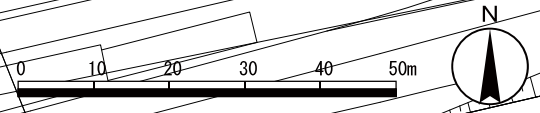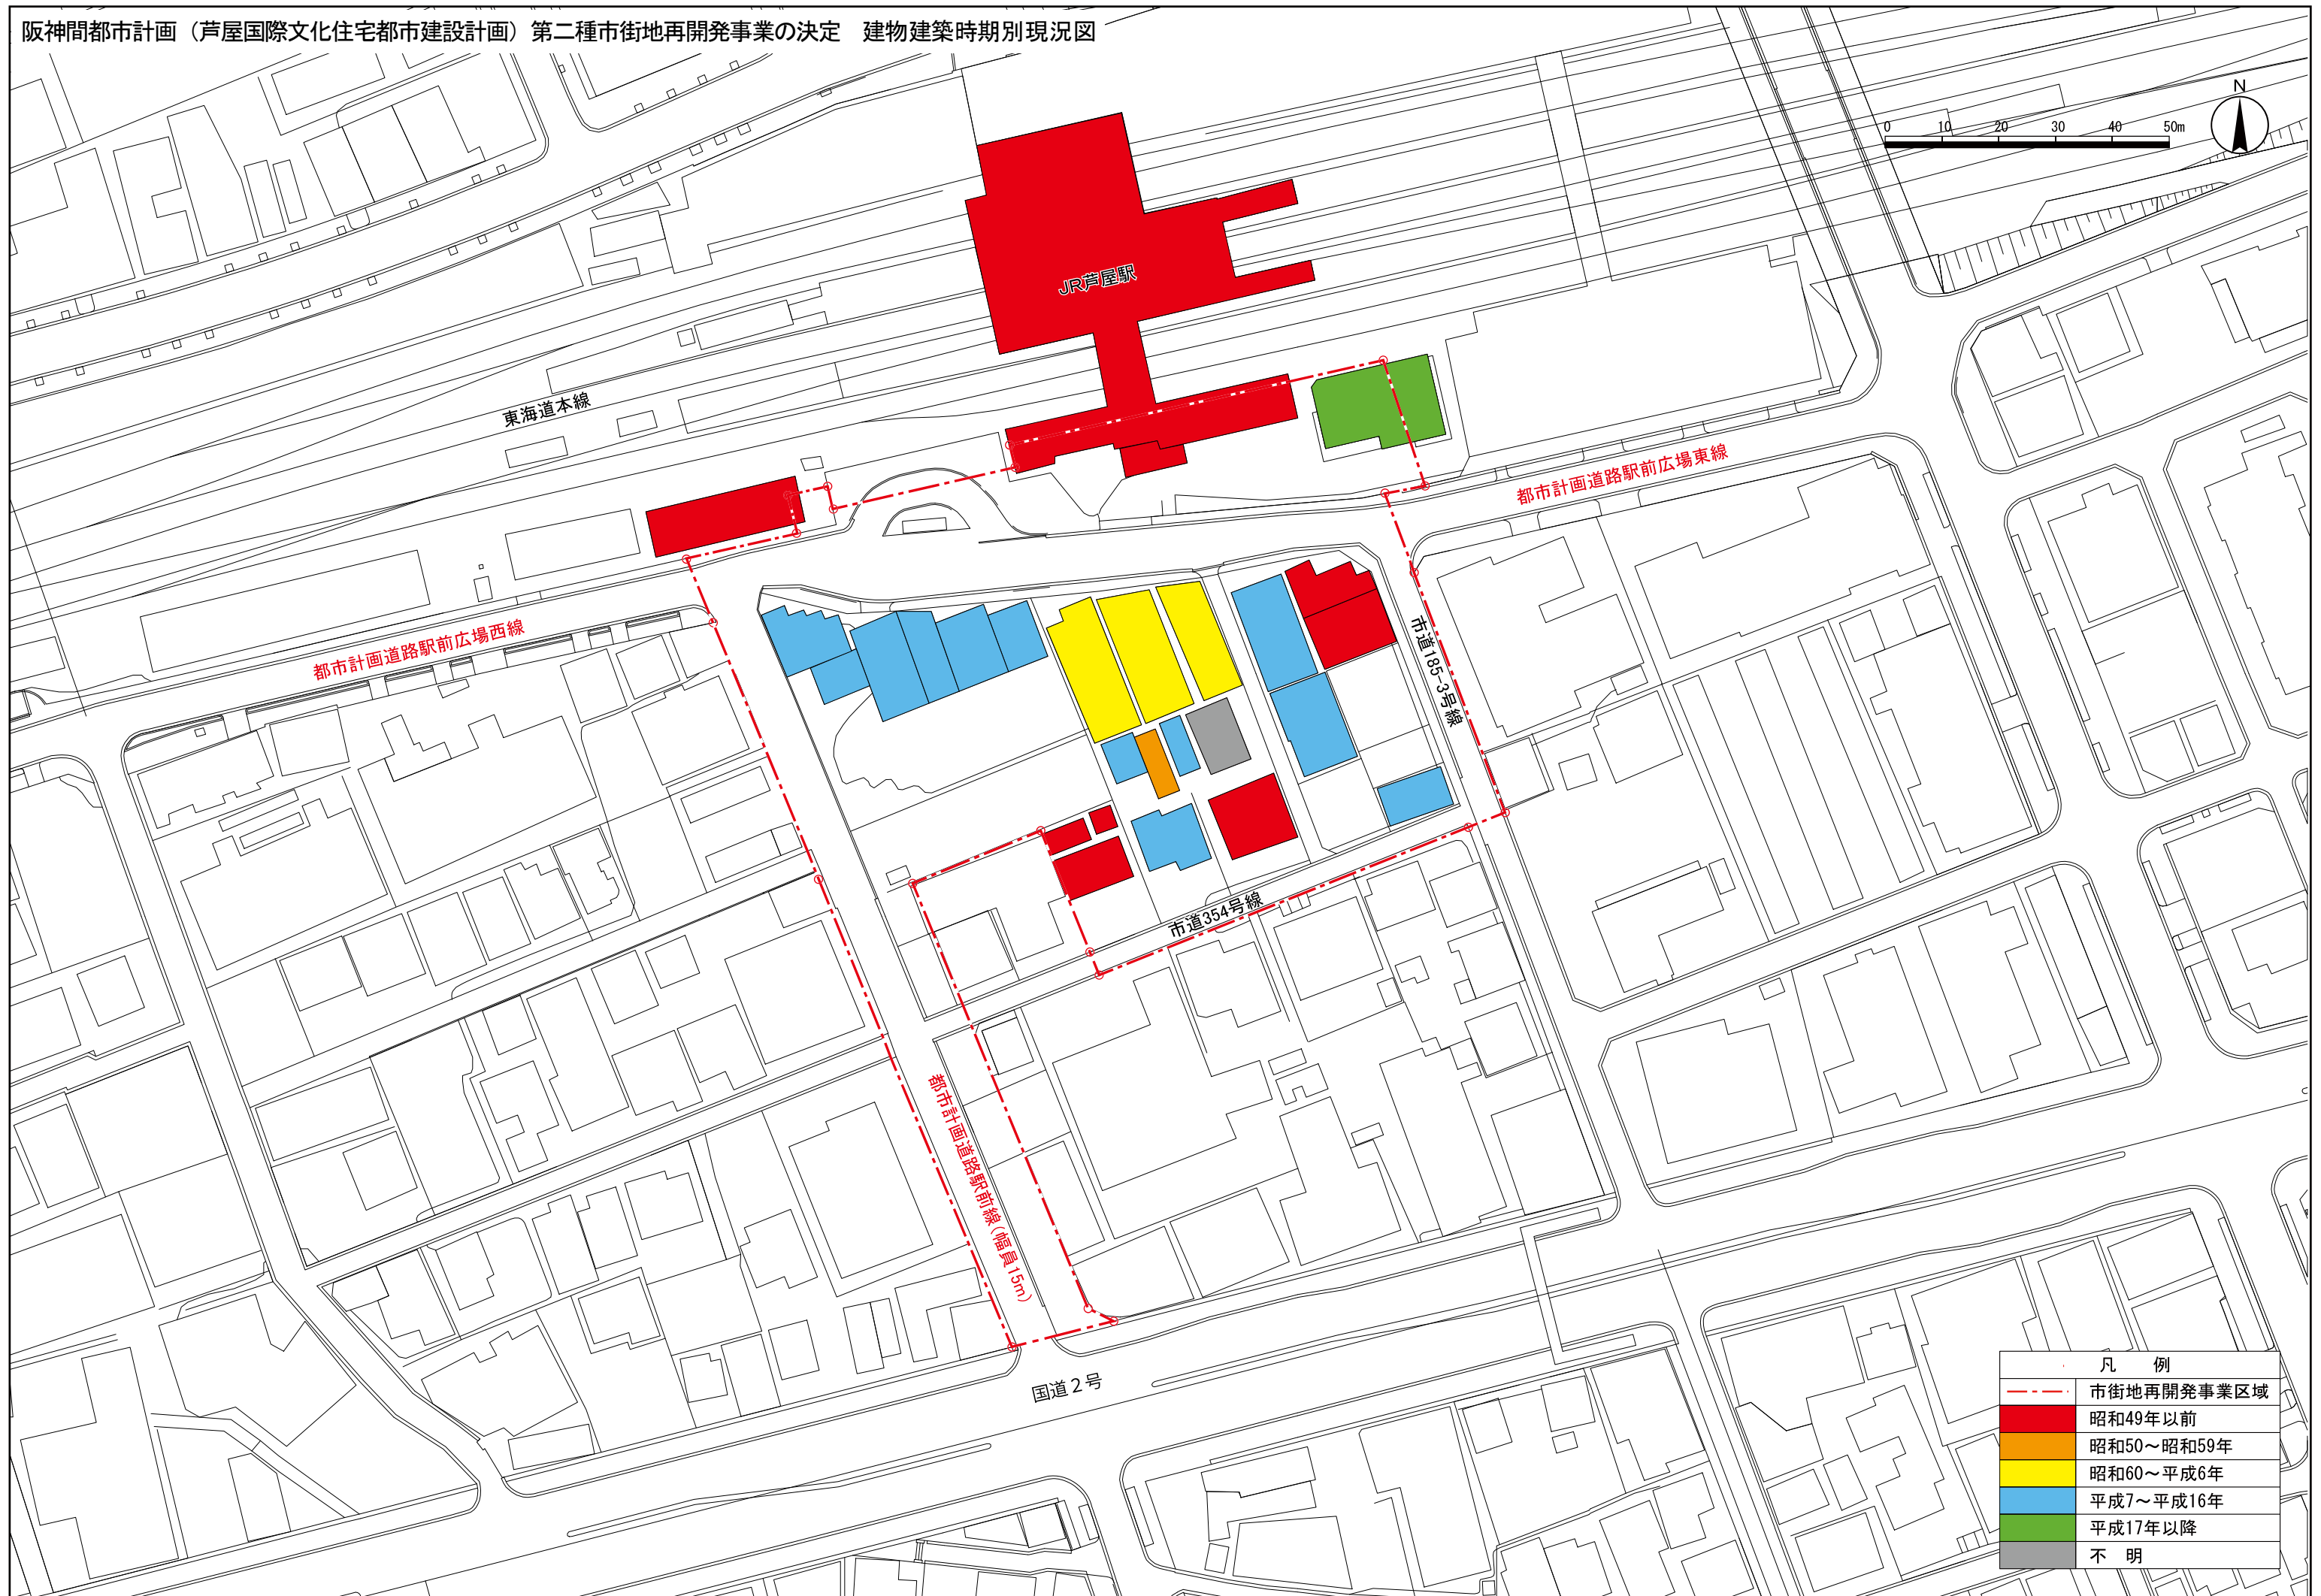

凡 例	
	市街地再開発事業区域
	昭和49年以前
	昭和50～昭和59年
	昭和60～平成6年
	平成7～平成16年
	平成17年以降
	不 明

阪神間都市計画(芦屋国際文化住宅都市建設計画)第二種市街地再開発事業の決定 計画平面図

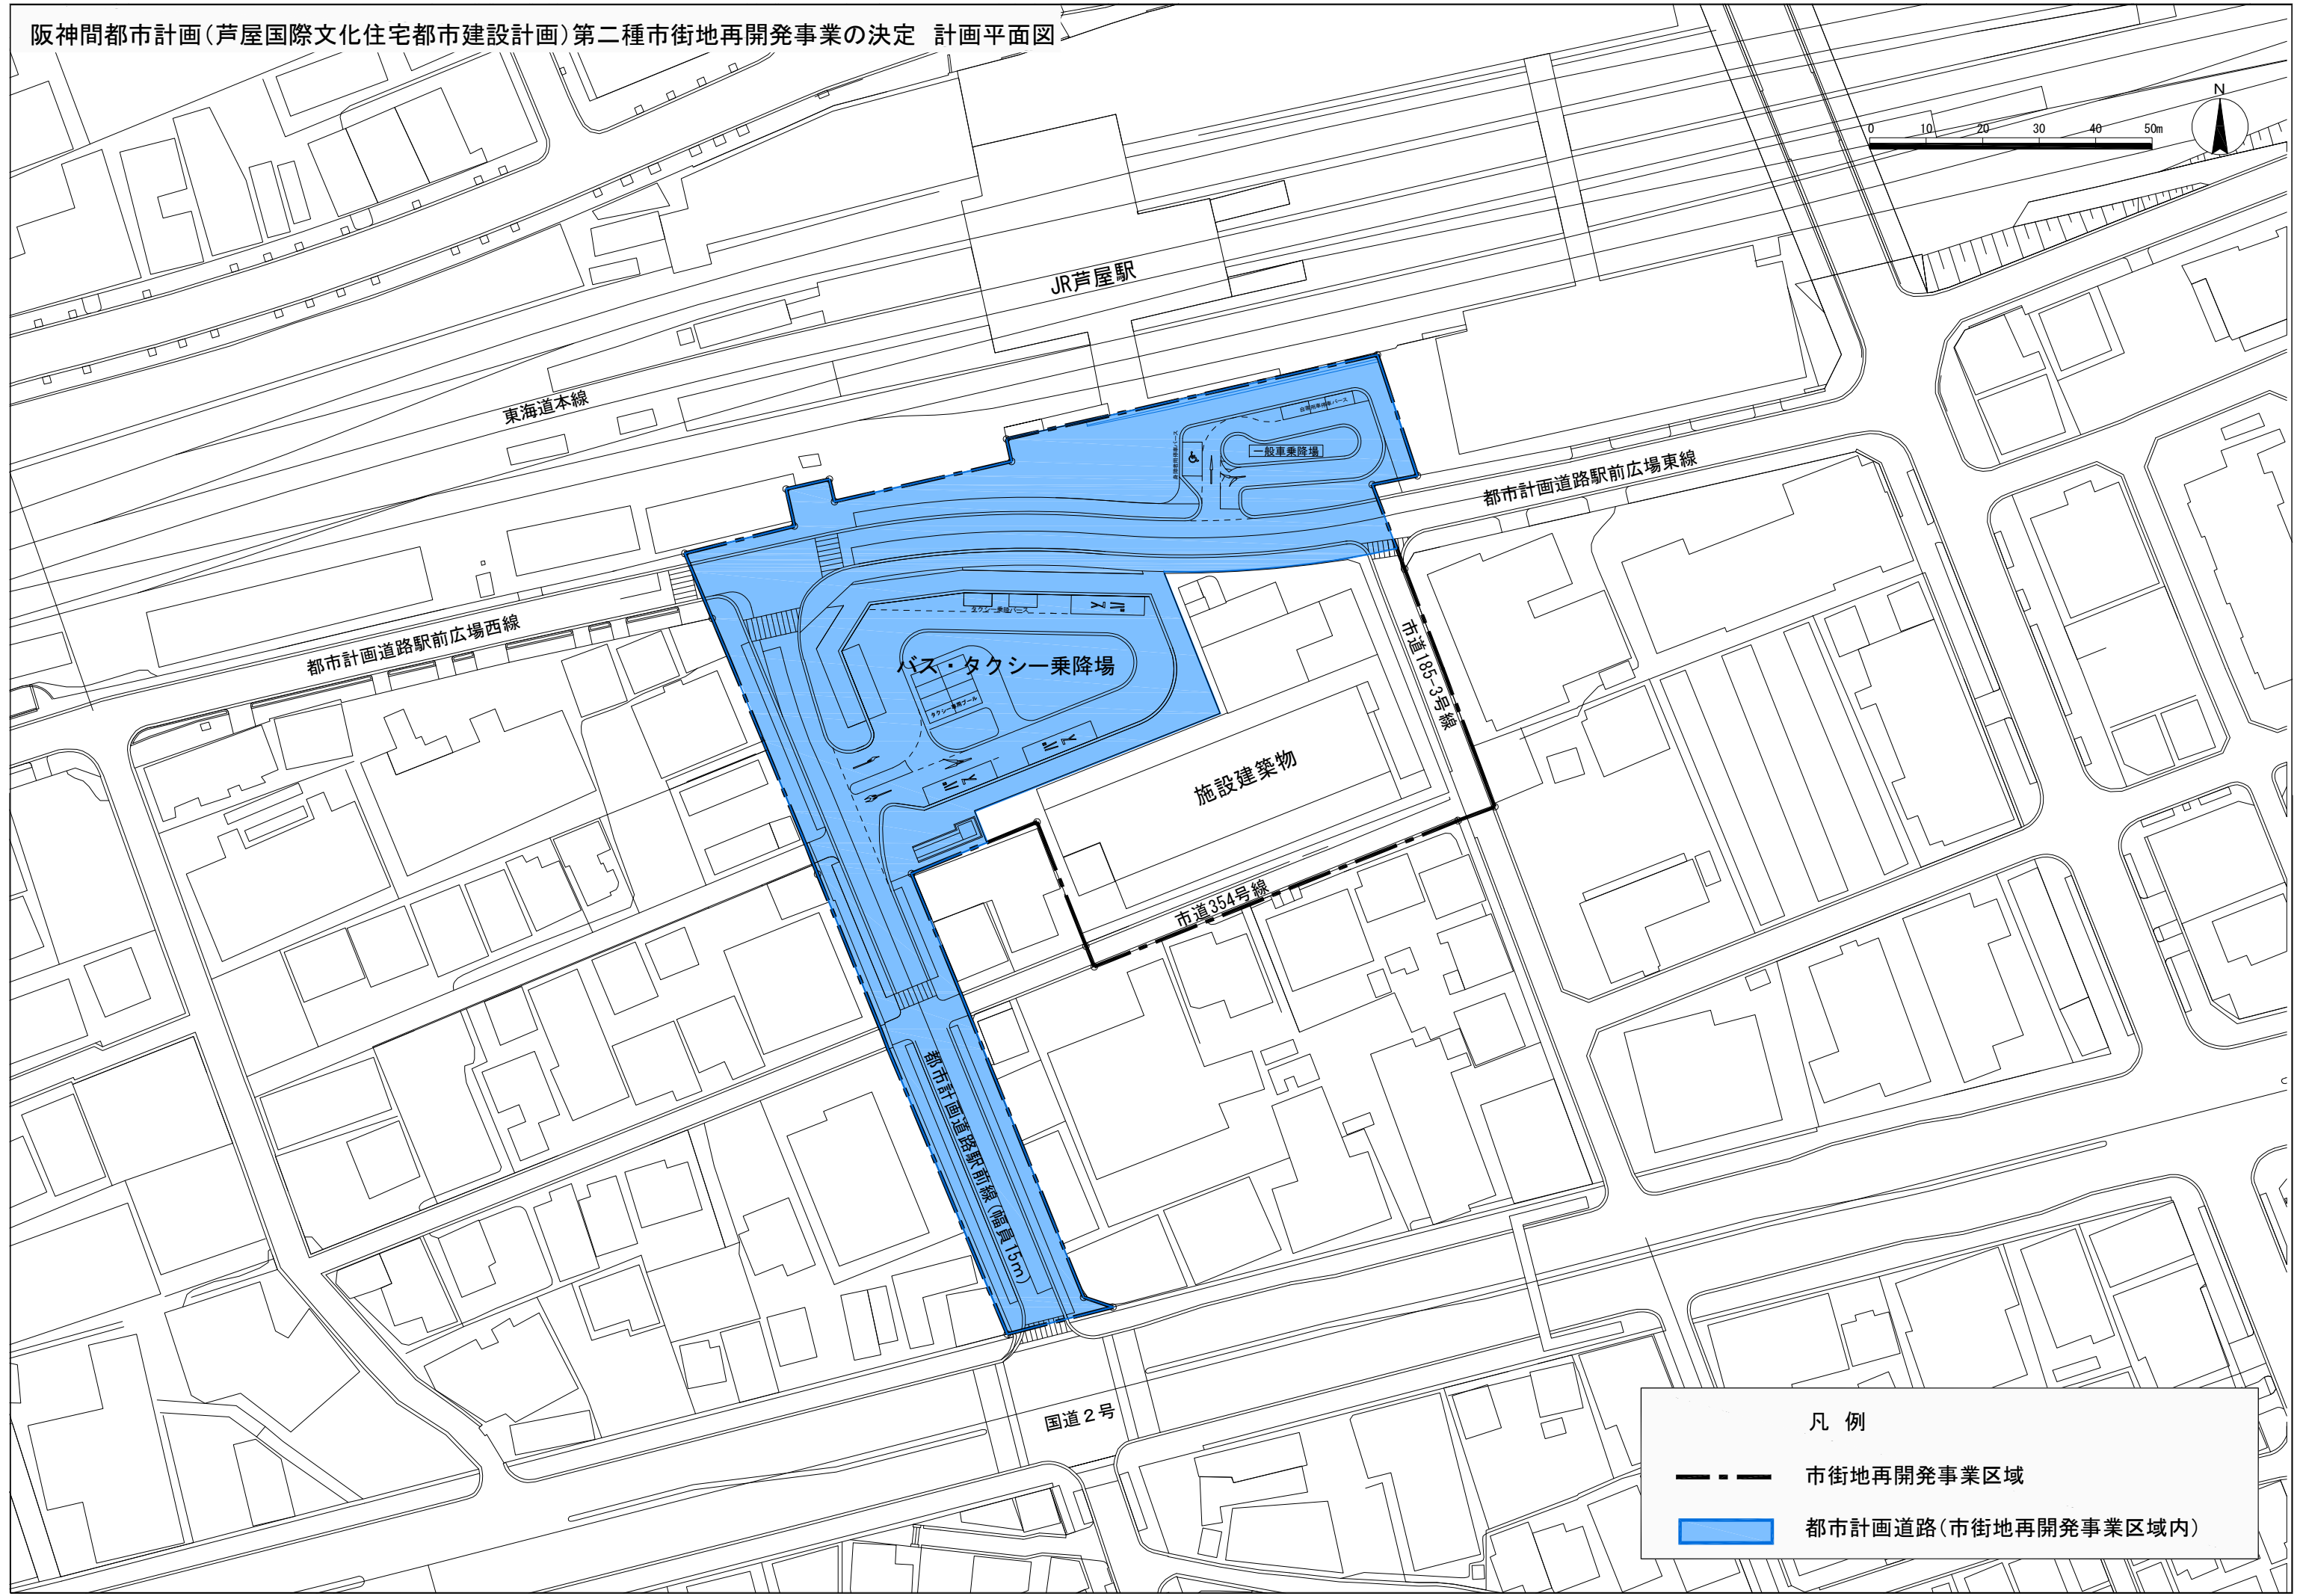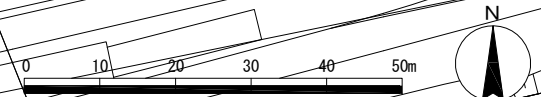

凡例

- 市街地再開発事業区域
- 都市計画道路(市街地再開発事業区域内)