

記入例

位置図

別記様式第1号の2

設備場所	芦屋市 ○○ 町 ○ 番 ○ 号	芦屋市下水道排水設備指定工事店	
申請者名	芦屋 花子	店 名	芦屋排水設備株式会社
		代 表 者 名	小林 三葉
		責任技術者名	黒松 太郎

⑦

A 町

⑧

喫茶N川

④

S 元
マンション

⑥

K 津
T 林
F 山

O 坂
M 本
T 木
⑤
N 村
Y 井
U 家
M 原

③

M 浦
S 藤

I 崎 ②
B 町

U 銀行

④

⑤


申請地

(芦屋市記入欄)		確 認 番 号	排水設備番号
第	ここは、芦屋市の記入欄のため、申請者は何も記入しないで下さい。		号

内容をご確認の上、
どちらか1つに✓を入れて下さい。

記入例

配置図 (☒ 確認申請用図面 ☐ 検査用図面・竣工図面) ※どちらかの□に✓を入れてください。

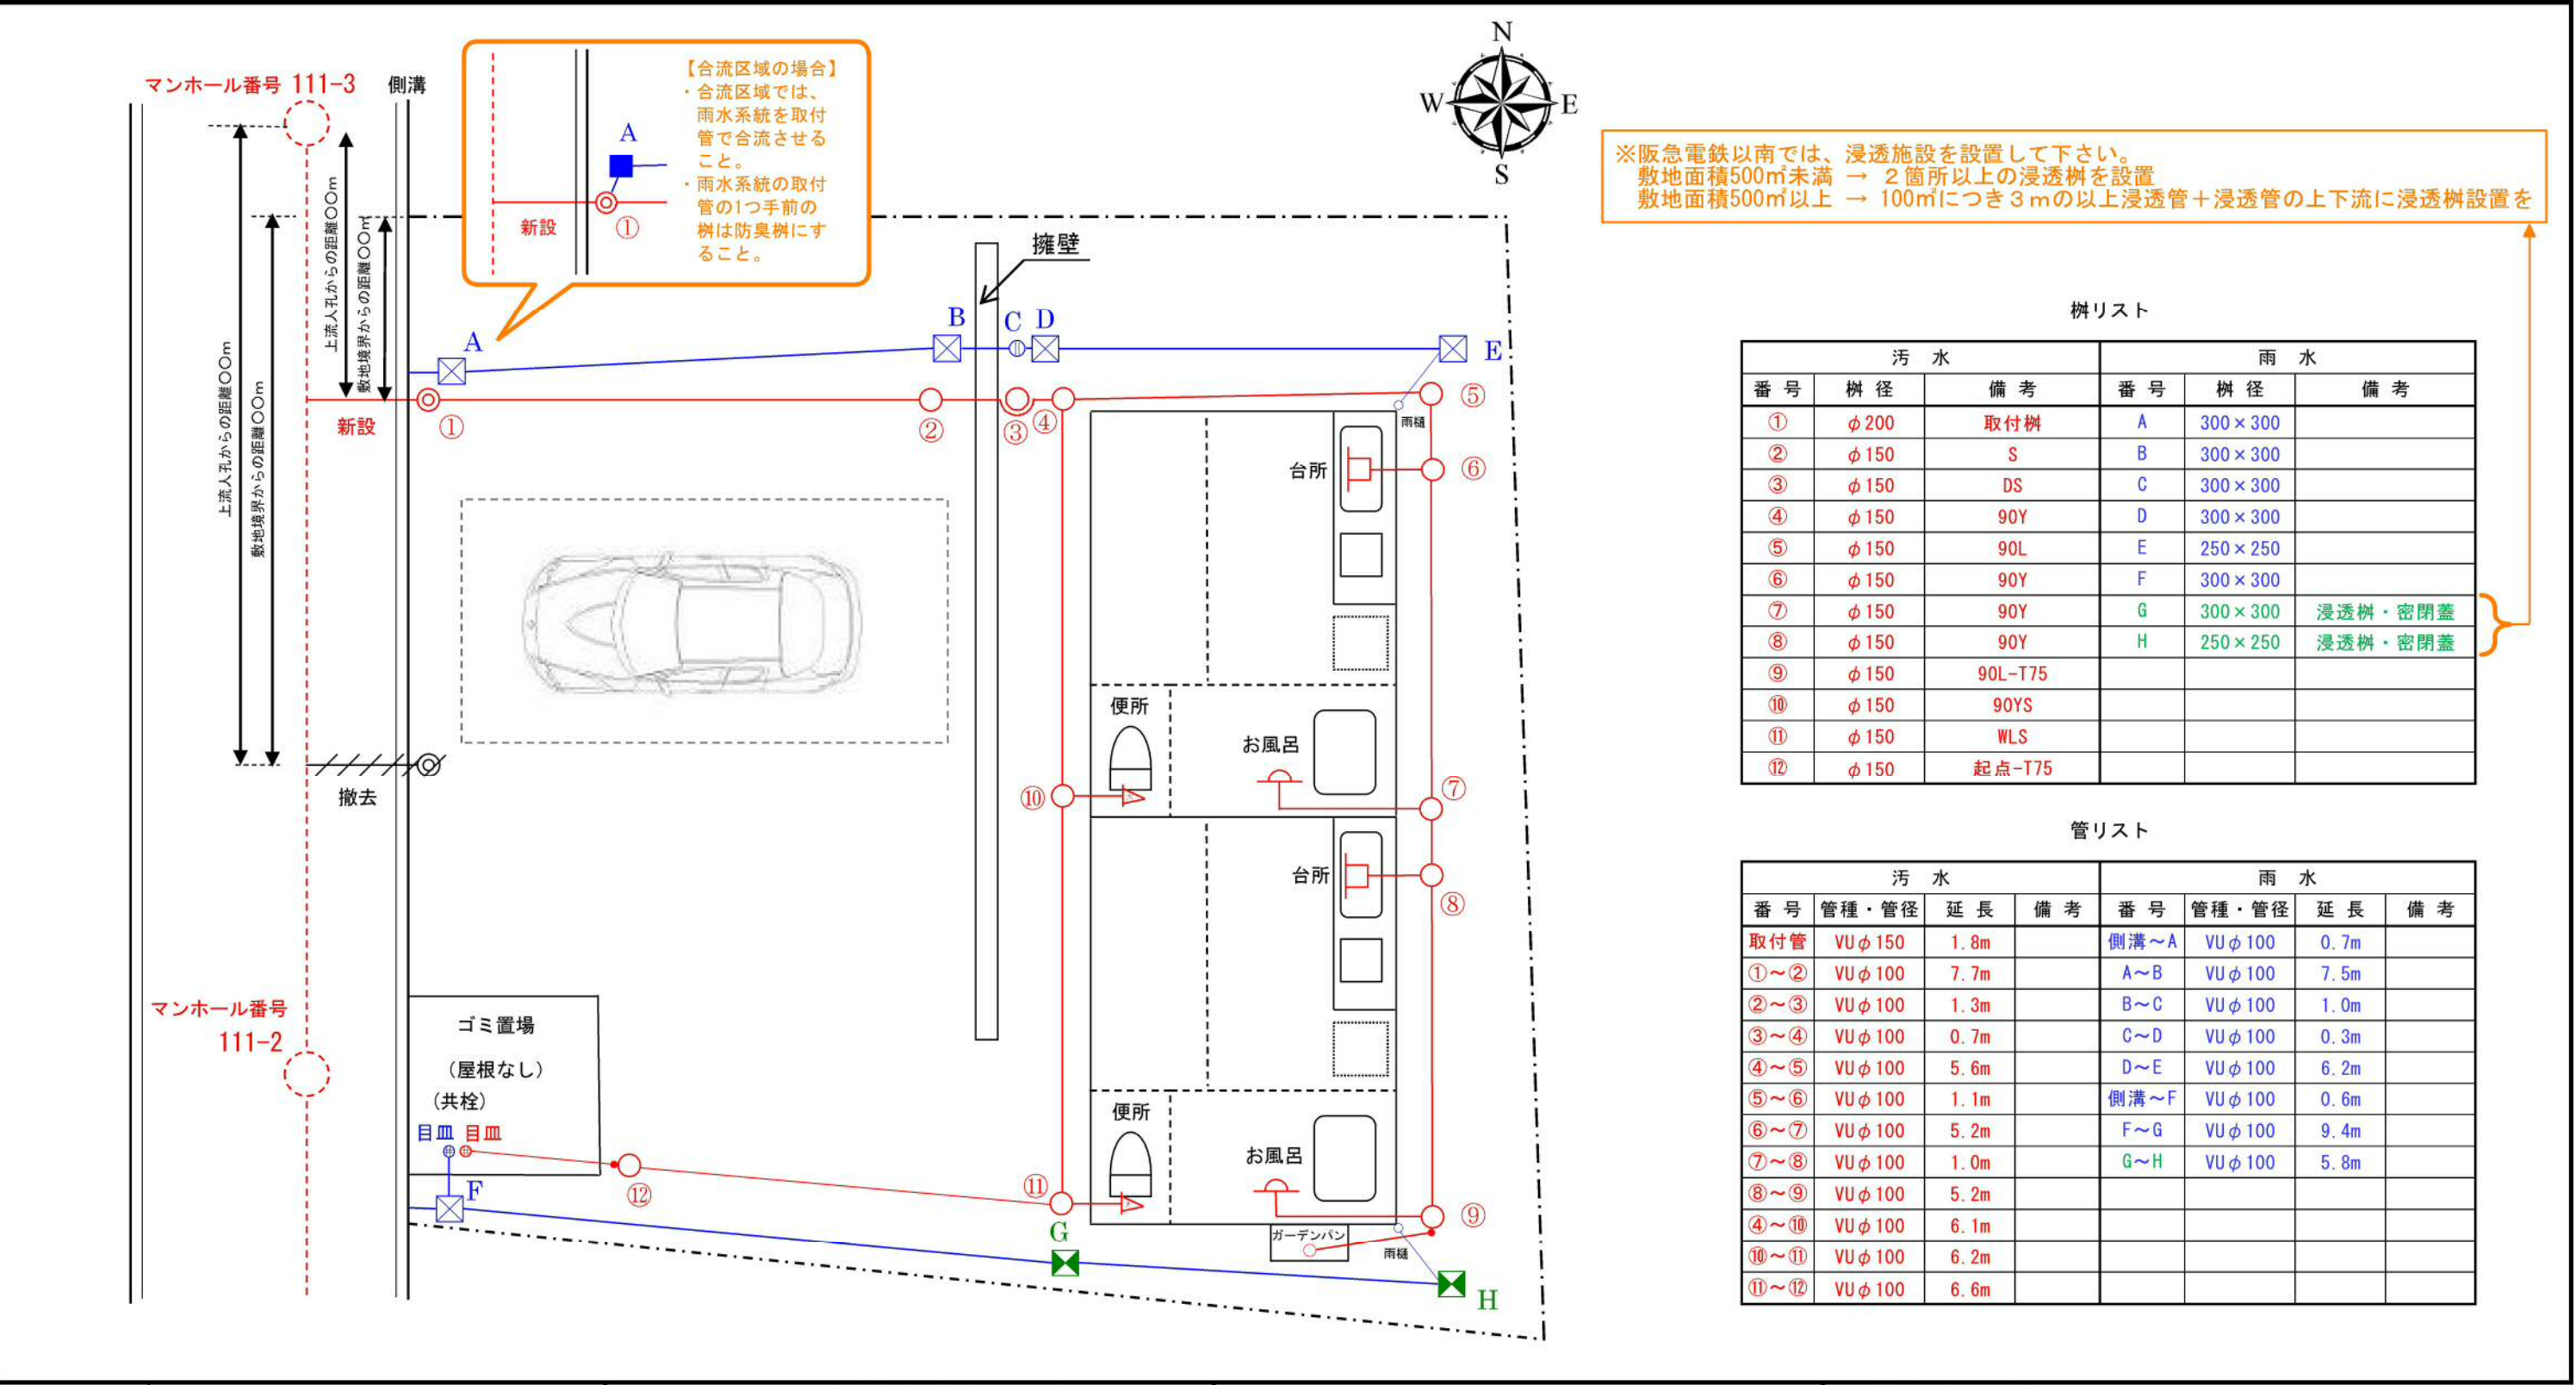

設備場所	芦屋市 ○○ 町 ○ 番 ○ 号	芦屋市下水道排水設備指定工事店		排水設備の凡例 ・既設の排水設備 ・汚水系統の排水設備 ・雨水系統の排水設備 ・雨水系統(浸透施設)の排水設備 破線 --- 赤 --- 青 --- 緑 ---	(芦屋市記入欄)		
申請者名	芦屋 花子	店 名	芦屋排水設備株式会社		第	確 認 番 号 ここは、芦屋市の記入欄のため、 申請者は何も記入しないで下さい。	号
		代 表 者 名	小林 三葉				号
		責任技術者名	黒松 太郎			号	