

第一跨線橋撤去工事について

1 協定内容

協 定 名：東海道本線芦屋駅構内芦屋第一跨線橋撤去工事
協定期間：令和 5 年 7 月 5 日から令和 1 0 年 3 月 3 1 日まで
相 手 方：西日本旅客鉄道株式会社
協定金額：1, 1 9 6, 5 6 5, 0 0 0 円（市負担額）

2 進捗状況【資料 1、資料 2】

(1) 主な完了工事

南側アプローチ部：令和 6 年度撤去完了
跨 線 部：令和 7 年度撤去完了（桁、床版、橋脚等）
北側アプローチ部：令和 7 年度一部撤去完了（擁壁等）


(2) 主な残工事

北側アプローチ部：桁・床版・橋台・張出擁壁等の撤去（令和 8 年度撤去予定）
線 路 北 側：跡地整備（令和 8～9 年度整備予定）
線 路 南 側：跡地整備（令和 8～9 年度整備予定）
そ の 他：建築工事、電気工事、その他雑工事

3 精算状況【資料 3】

年度	年度協定額(円) ①	精算額 (円) ②	精算率 ②÷①×100	国費 (円)
R5	16,800,000	9,349,476	55.7%	4,840,000
R6	65,144,000	43,267,643	66.4%	15,647,000
R7	234,232,000	219,748,411	93.8%	103,396,000
R8	817,993,000	未定	－	－
R9	62,396,000	未定	－	－
合計	1,196,565,000	1,196,565,000	－	－


4 今後の予定

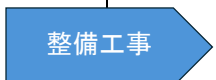	令和8年度	令和9年度	令和10年度	令和11年度
第一跨線橋	R5~ 			
土地交換				
駐輪場整備等				
その他		 市道認定 廃止		 駐輪場 再開

※事業の進捗により変更となる場合がある。

撤去前平面図


第一跨線橋 全体一般図

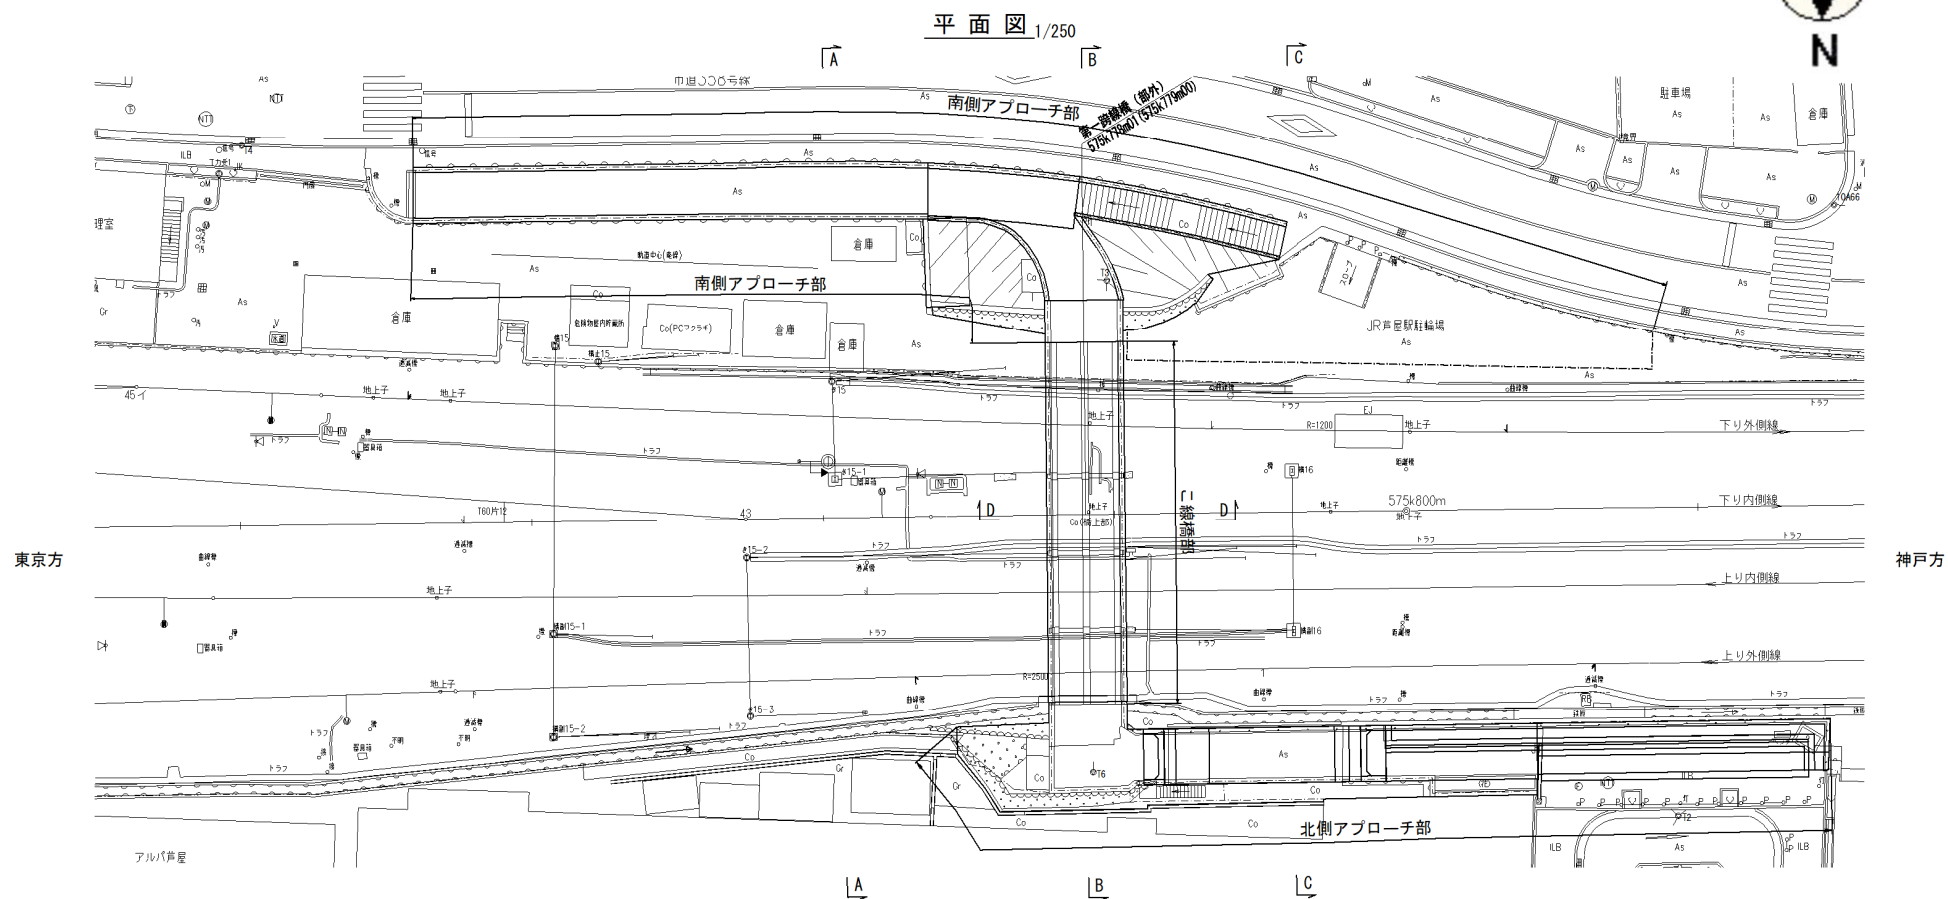

進捗状況平面図

第一跨線橋 全体一般図

平面図 1/250

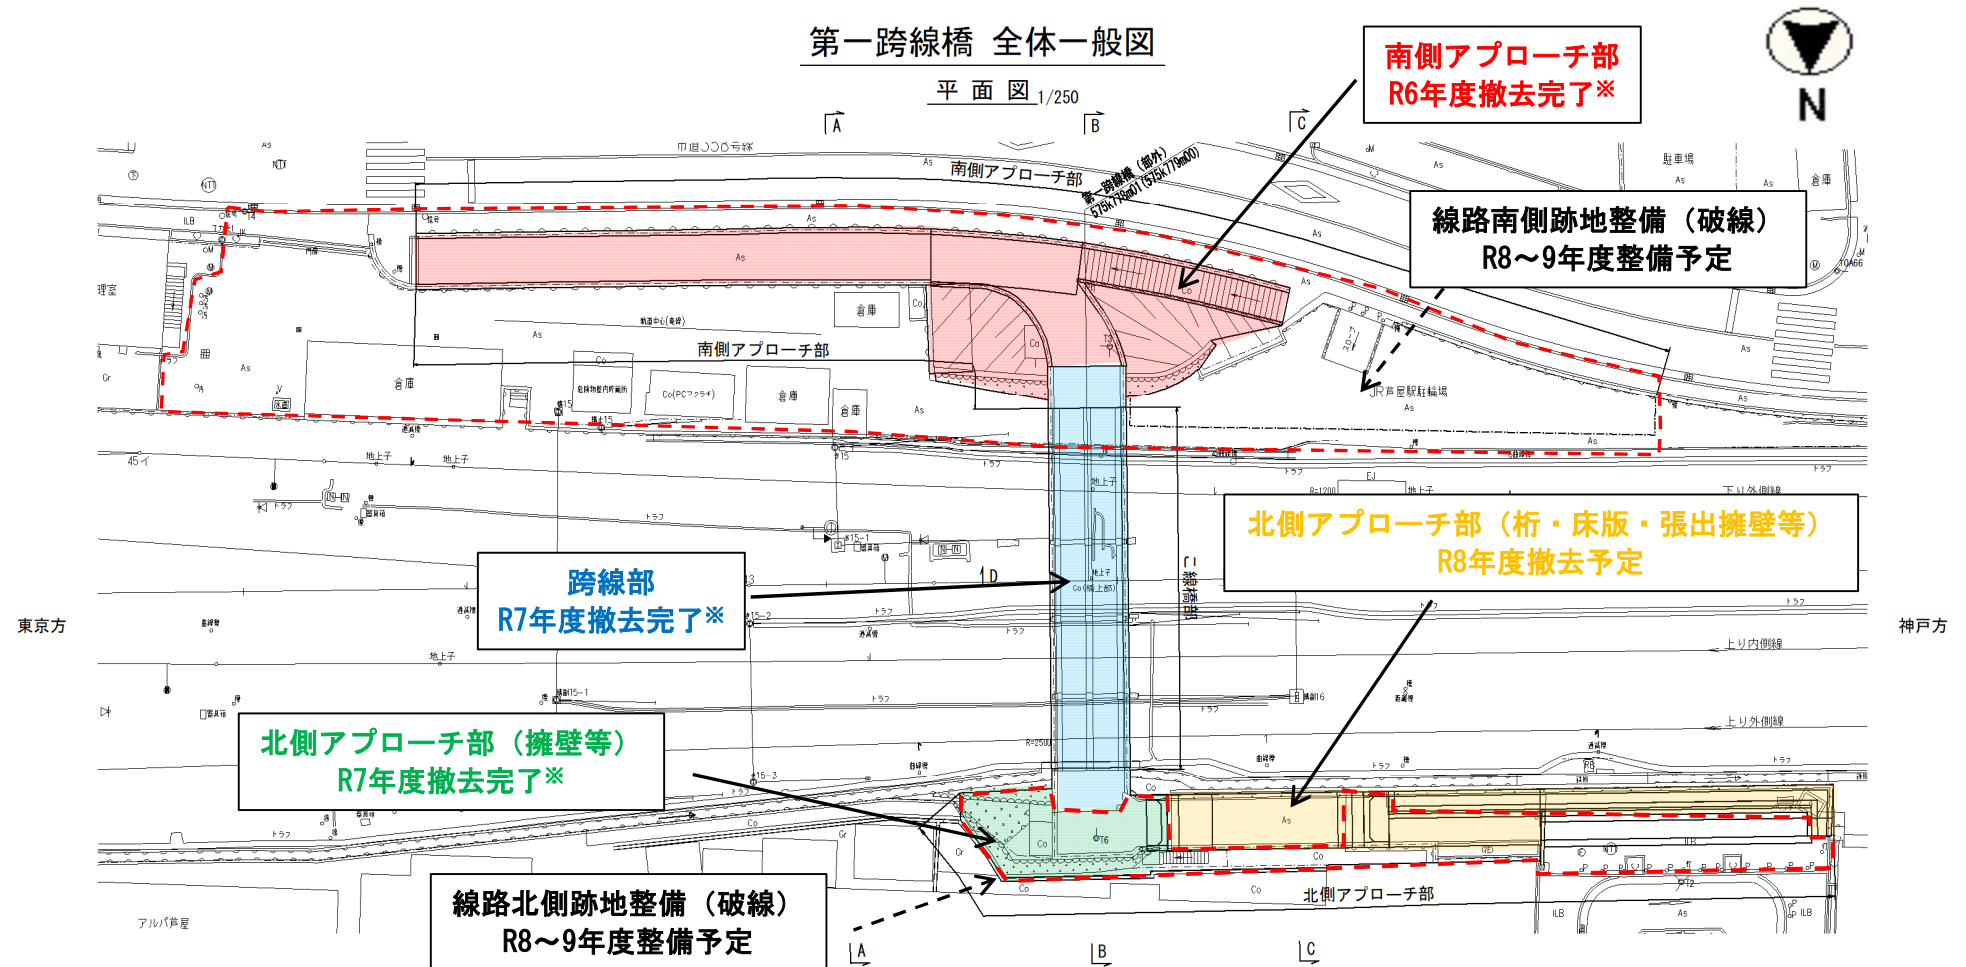

※撤去作業は完了しているが、一部残工事があるため、作業時期と支払時期は異なる場合がある

第一跨線橋撤去工事

施工状況：施工前

工 種：南側アプローチ部撤去

写真箇所：業平町



施工状況：施工中

工 種：南側アプローチ部撤去


写真箇所：業平町



施工状況：施工完了

工 種：南側アプローチ部撤去

写真箇所：業平町

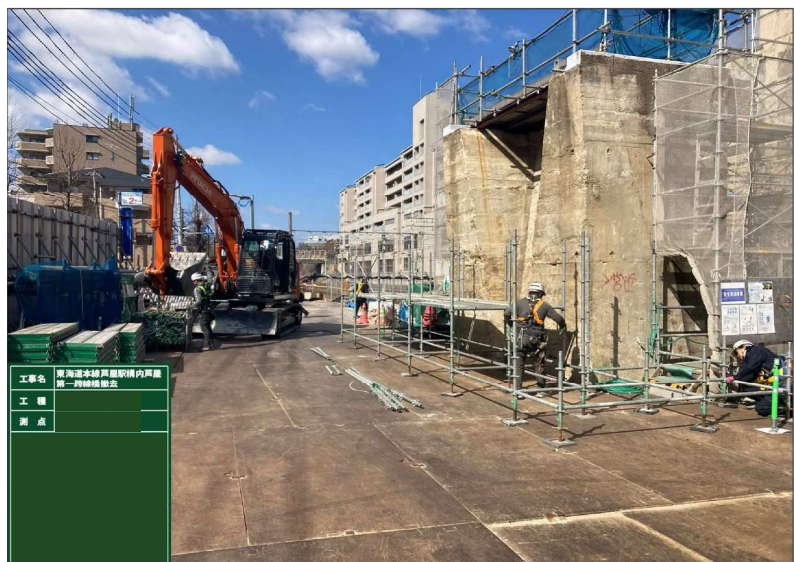

第一跨線橋撤去工事

施工状況：施工前

工 種：跨線部撤去


写真箇所：業平・松ノ内町



施工状況：施工中

工 種：跨線部撤去


写真箇所：業平・松ノ内町

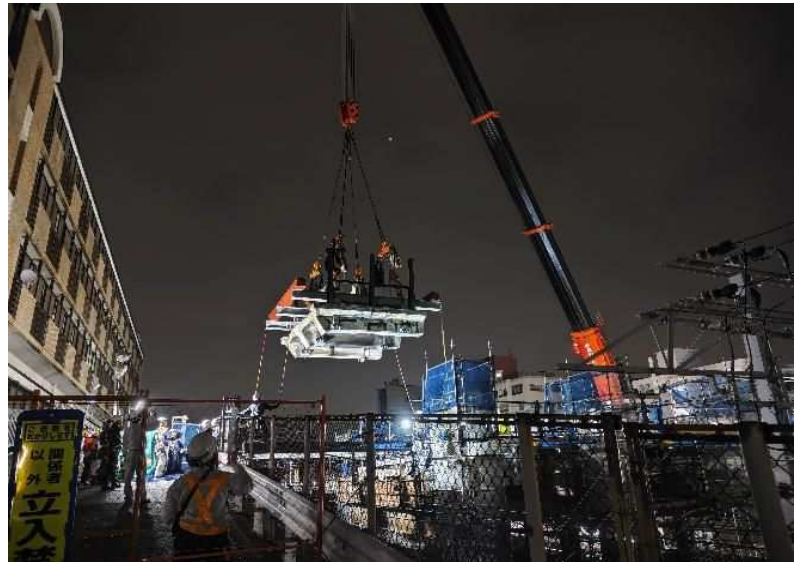

施工状況：施工完了

工 種：跨線部撤去

写真箇所：業平・松ノ内町

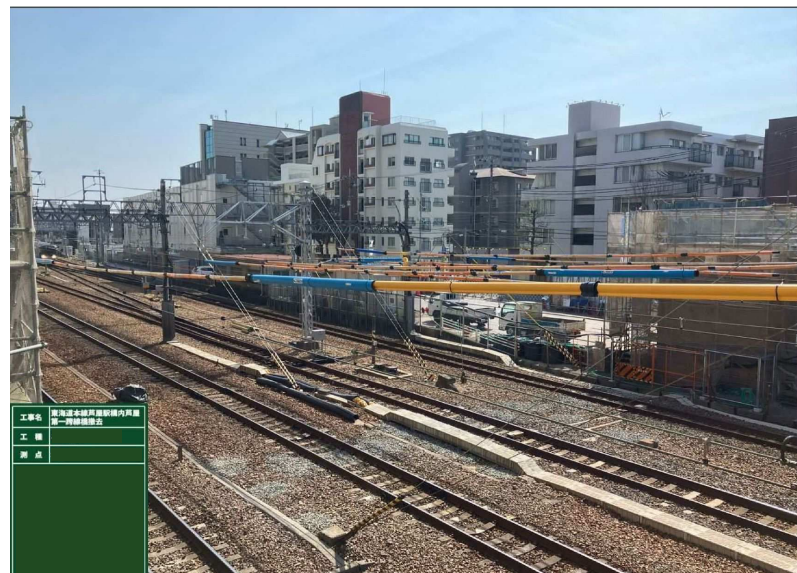

第一跨線橋撤去工事

施工状況：施工前

工 種：北側アプローチ部
擁壁撤去

写真箇所：松ノ内町



施工状況：施工中

工 種：北側アプローチ部
擁壁撤去


写真箇所：松ノ内町



施工状況：施工完了

工 種：北側アプローチ部
擁壁撤去

写真箇所：松ノ内町

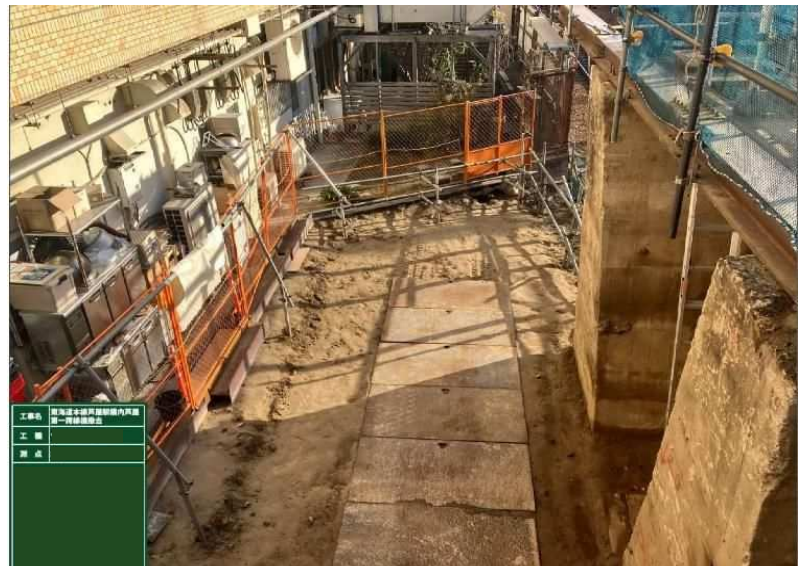

協定名：東海道本線芦屋駅構内芦屋第一跨線橋撤去工事

単位：円

区分		基本協定		精算額内訳							
		費目	金額	工種	細別	2023年度	2024年度	2025年度	2026年度	2027年度	精算額合計
						令和5年度	令和6年度	令和7年度	令和8年度	令和9年度	
						精算金額	精算金額	精算金額	協定金額	未定	
道路施設	本体工	ヤード整備工	38,500,000	南側ヤード整備	南側アプローチ部撤去 南側ヤード整備等	0	0	0	90,000,000		90,000,000
		跨線橋撤去	851,000,000	跨線橋撤去	跨線部撤去 (桁・床版・橋脚等)	0	0	117,500,000	260,000,000		377,500,000
				北側ヤード整備	北側アプローチ部撤去	0	0	0	170,000,000		170,000,000
				南側ヤード撤去	南側ヤード撤去	0	0	0	10,000,000		10,000,000
				南側ヤード改良	擁壁工等	0	0	0	20,000,000		20,000,000
				北側ヤード撤去	北側ヤード撤去	0	0	0	10,000,000		10,000,000
				北側ヤード改良	フェンス設置等	0	0	0	6,000,000		6,000,000
				処分工	Co殻、AS殻等	0	0	4,443,920	30,000,000		34,443,920
				保安工	列車見張員 交通誘導員	0	7,434,700	32,513,900	90,000,000		129,948,600
	本体工合計	889,500,000	本体工合計		0	7,434,700	154,457,820	686,000,000		847,892,520	
	工事付帯工	監理業務	44,000,000	監理業務		699,000	10,800,000	10,800,000	11,000,000		33,299,000
		積算業務	21,500,000	積算業務		7,090,000	2,600,000	0	3,000,000		12,690,000
		写図等	2,500,000	写図等		423,100	74,000	200	300,000		797,300
		工事付帯工合計	68,000,000	工事付帯工合計		8,212,100	13,474,000	10,800,200	14,300,000		46,786,300
	管理費	管理費	37,343,000	管理費		287,424	731,805	5,784,030	24,511,000		31,314,259
	消費税	消費税	99,484,000	消費税		849,952	2,164,050	17,104,205	72,482,000		92,600,207
	道路施設設計	道路施設設計	1,094,327,000	道路施設設計		9,349,476	23,804,555	188,146,255	797,293,000		1,018,593,286
鉄道施設	関連工事	電気関連工事	34,000,000	電気関連工事	吊架線接続替・防護等	0	4,549,560	30,536,850	20,000,000		55,086,410
		建築関連工事	64,400,000	建築関連工事	保線区内支障物移設復旧	0	14,255,356	0	0		14,255,356
		関連工事合計	98,400,000	関連工事合計		0	18,804,916	30,536,850	20,000,000		69,341,766
	管理費	管理費	3,838,000	管理費		0	658,172	1,068,790	700,000		2,426,962
	鉄道施設設計	鉄道施設設計	102,238,000	鉄道施設設計		0	19,463,088	31,605,640	20,700,000		71,768,728
その他	発生品	発生品	0	発生品		0	0	-3,484	0		-3,484
合計		合計	1,196,565,000	合計		9,349,476	43,267,643	219,748,411	817,993,000		1,090,358,530
当該年度の主な工事内容						■設計積算業務	■南側アプローチ部撤去 ■跨線部撤去 足場設置、吊架線仮受材設置 ■設計積算業務 ■建築工事 支障物仮移設 ■電気工事 架線防護設置、吊架線仮受替え	■跨線部撤去 床版・桁・橋脚・橋台撤去 吊架線仮受材撤去 ■北側アプローチ部撤去 橋梁部支保工設置、石積擁壁撤去 ■電気工事 吊架線等復旧	■北側アプローチ部撤去 桁・床版・張出擁壁撤去 ■線路南側跡地整備 擁壁築造、歩道復旧、施工ヤード復旧等 ■線路北側跡地整備 施工ヤード復旧、防護柵設置等 ■電気工事 支線移設	■電気工事 架線防護撤去 ■建築工事 支障物復旧 ■その他雑工事	

※作業時期と支払時期は異なる場合がある