

入札結果報告書

件名	芦屋市立打出浜小学校大規模改修工事（そのⅠ）		
執行	平成25年5月13日（月）午前10時	総務部契約検査課 執行	
落札業者	共同建設株式会社		
落札金額	¥175,787,850.-		
	入札業者名	入札金額（円）	備考
1	青木あすなろ建設株式会社	-----	辞退
2	株式会社新井組	167,417,000	
3	株式会社大木工務店	190,200,000	
4	株式会社岡工務店	188,000,000	
5	関西建設工業株式会社	175,000,000	
6	共同建設株式会社	167,417,000	抽選により 決定
7	株式会社進藤組	-----	辞退
8	大容建設株式会社	180,000,000	
9	田中住建株式会社	-----	辞退
10	株式会社永瀬	180,000,000	
11	中林建設株式会社	167,417,000	
12	西本建設株式会社	-----	辞退
13	株式会社林建設	167,417,000	
14	株式会社益田工務店	190,000,000	
15	株式会社森長組	-----	辞退
入札金額に5%に相当する額を加算した金額が法律上の入札金額である。			
予定価格¥190,200,000【事前公表】 （消費税及び地方消費税を除く）		最低制限価格¥167,417,000【事前公表】 （消費税及び地方消費税を除く）	

<工 事 概 要>

- 1 工事件名 芦屋市立打出浜小学校大規模改修工事（そのⅠ）
- 2 工事場所 芦屋市新浜町 8 番 2 号
- 3 工事期間 契約締結の日から平成 2 5 年 1 0 月 1 8 日まで
- 4 工事概要 普通教室棟及び機械棟の改修

（普通教室棟の主な改修内容）

外 部 外壁の全面改修（補修及び塗装）

内 部 普通教室等の内装改修

建具の改修（スチール製建具をアルミ製建具
に改修，ガラスも強化ガラスに
改修）

児童用トイレの全面改修（湿式から乾式に
変更）

消火設備の改修

（機械棟の主な改修内容）

外 部 外壁の全面改修（補修及び塗装）

防水改修


内 部 受水槽の更新

（参考）


平成 2 6 年度 屋内運動場及び管理・特別教室棟 改修予定

平成 2 7 年度 運動場 改修予定

芦屋市立打出浜小学校大規模改修工事(その I)

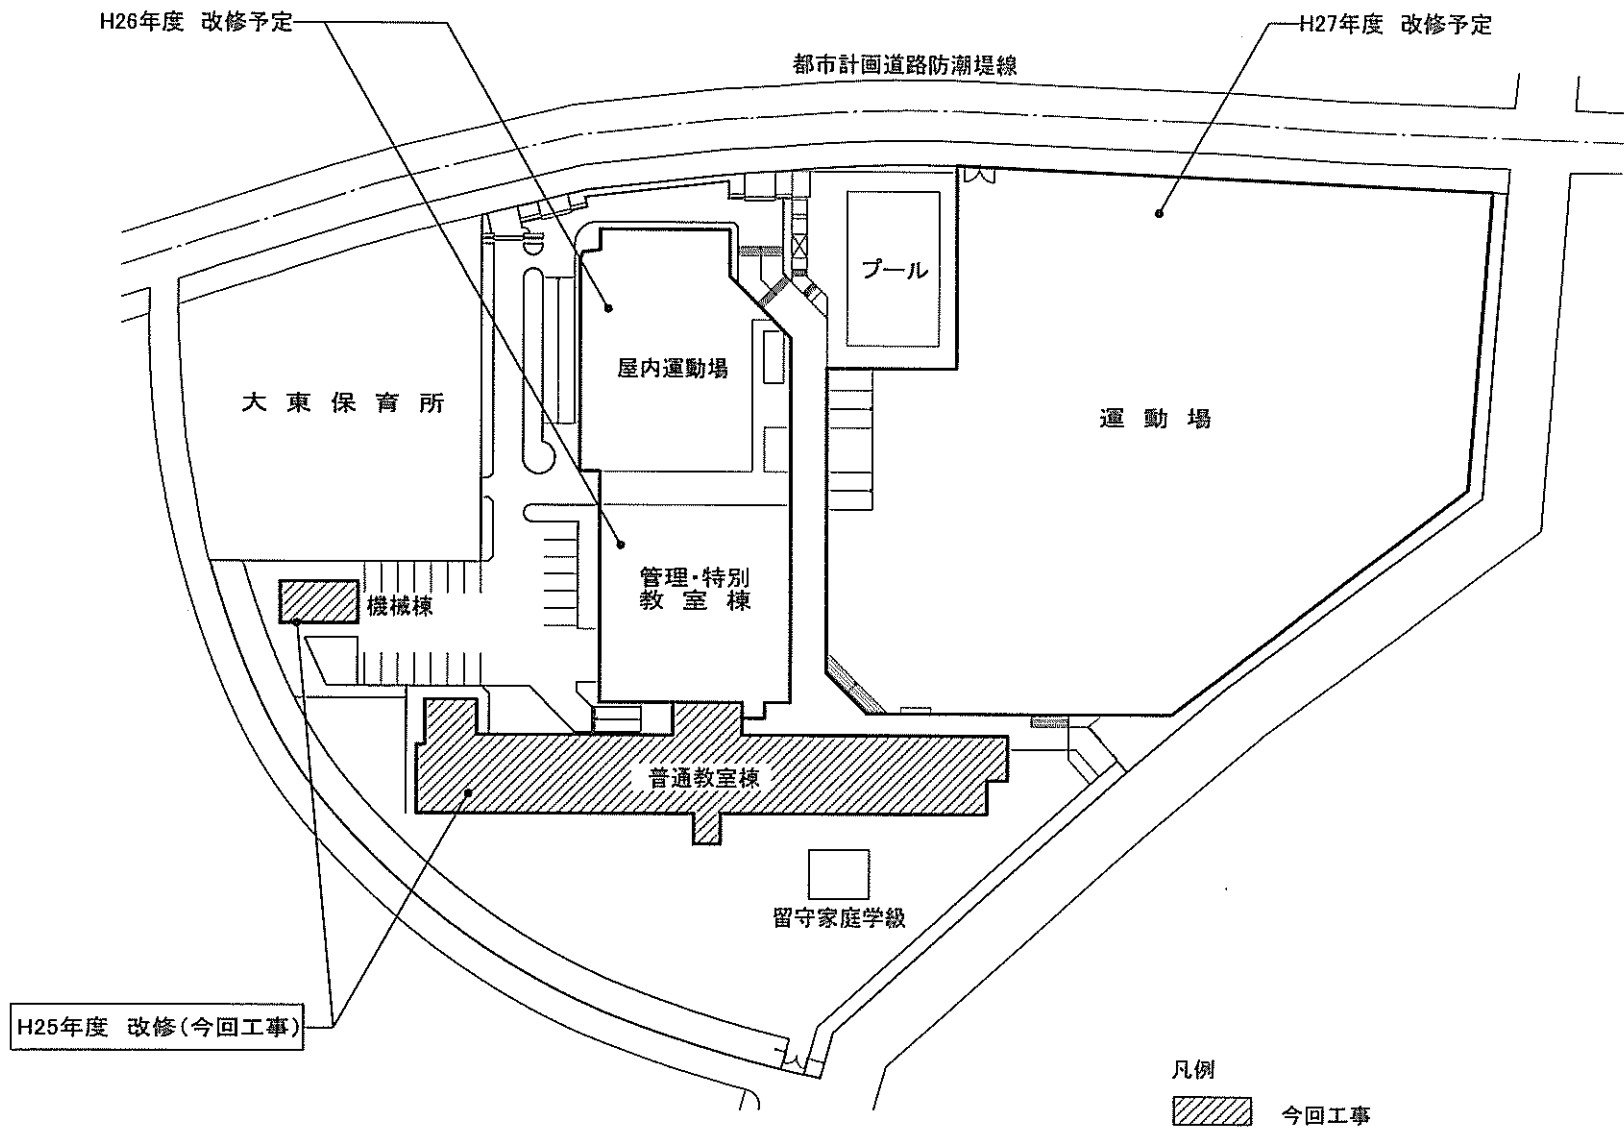


全体配置図

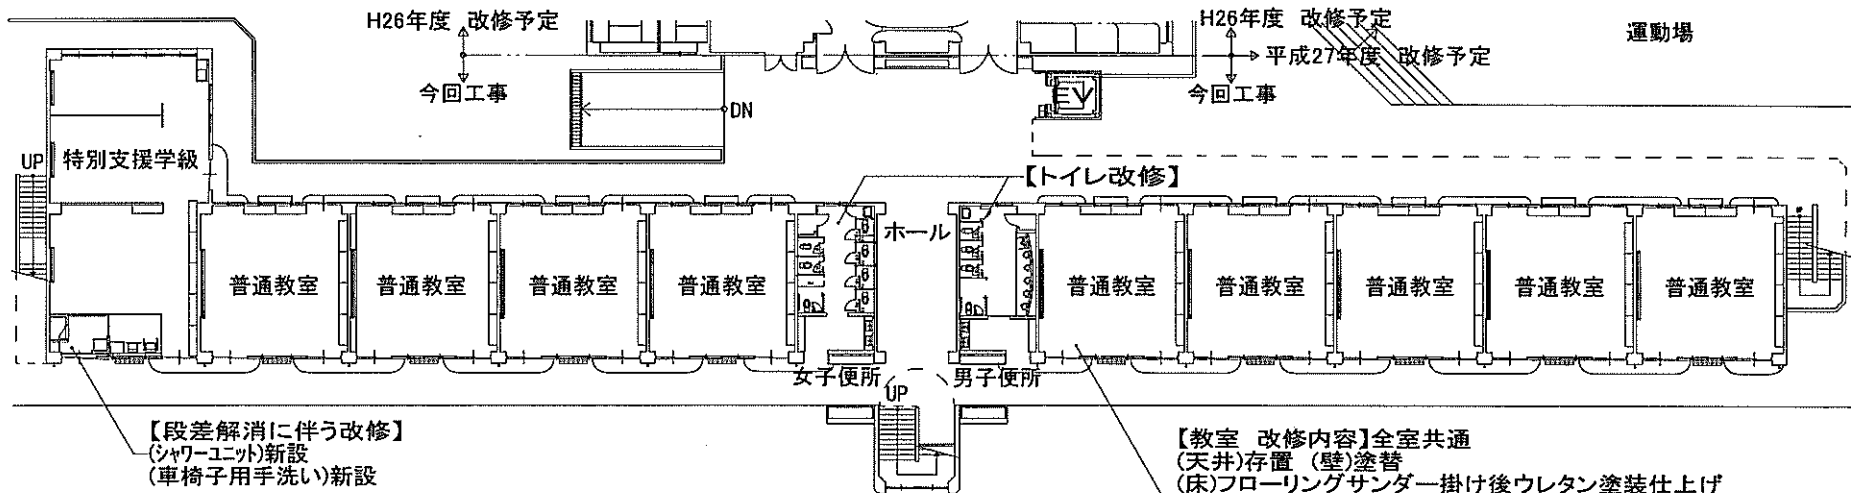

【段差解消に伴う改修】
 (シャワーユニット)新設
 (車椅子用手洗い)新設

【教室 改修内容】全室共通
 (天井)存置 (壁)塗替
 (床)フローリングサンダー掛け後ウレタン塗装仕上げ
 特別支援学級のみフローリング一部張替
 (建具)スチール製建具撤去→アルミ製建具新設 強化ガラス使用
 (児童用ロッカー)新設 (掲示壁)新設

1階平面図 (改修後)

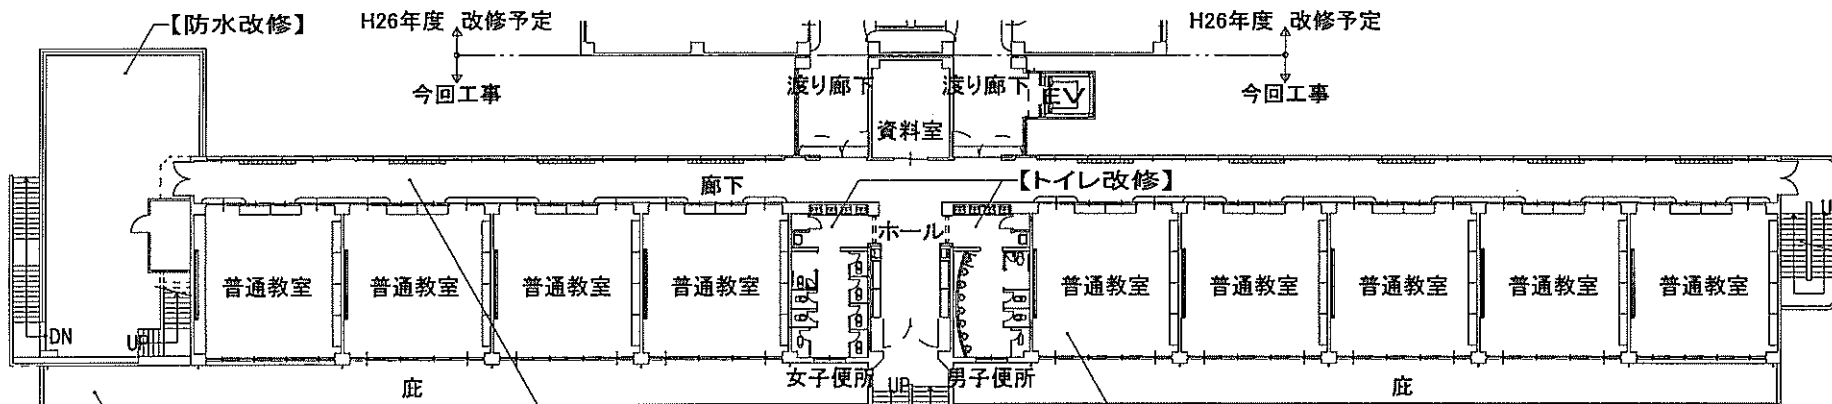

【防水改修】

【廊下 改修内容】
 (天井)存置 (壁)塗替
 (床)ビニル床シート新設

【教室 改修内容】全室共通
 (天井)存置 (壁)塗替
 (床)フローリングサンダー掛け後ウレタン塗装仕上げ
 (建具)スチール製建具撤去→アルミ製建具新設 強化ガラス使用
 (児童用ロッカー)新設 (掲示壁)新設

2~3階平面図 (改修後)