
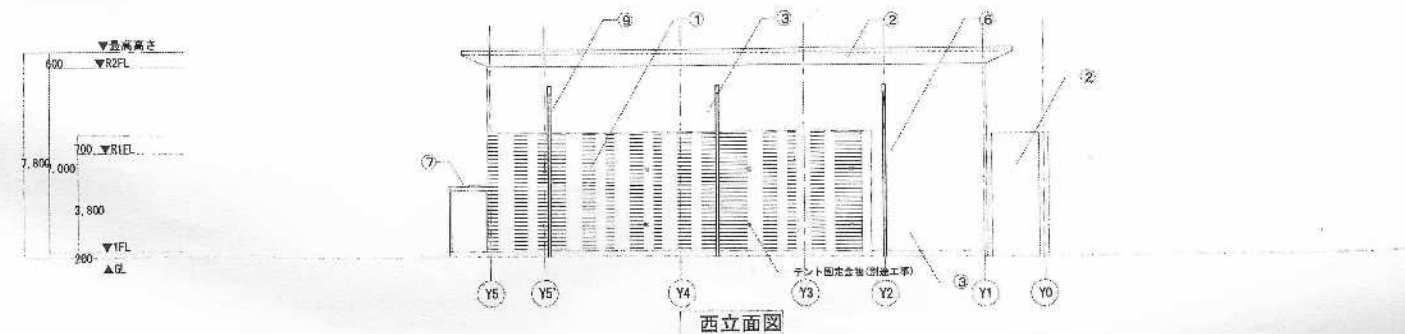
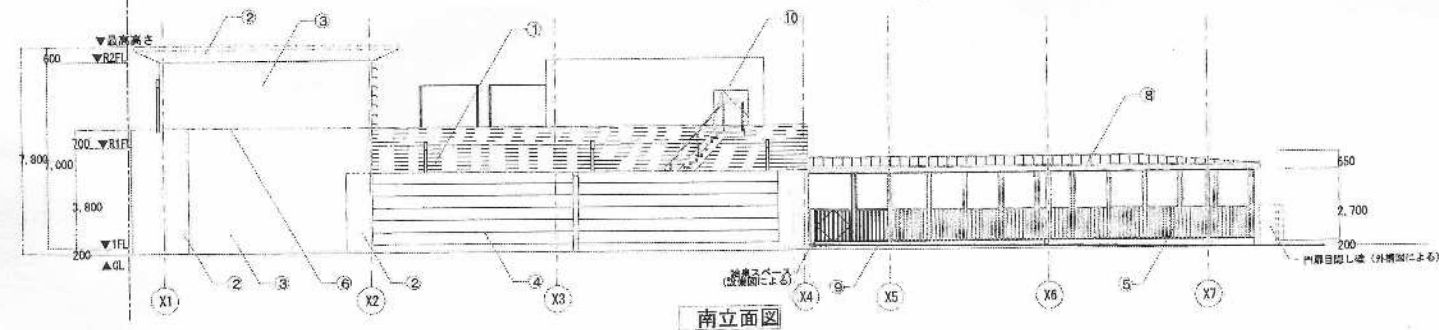
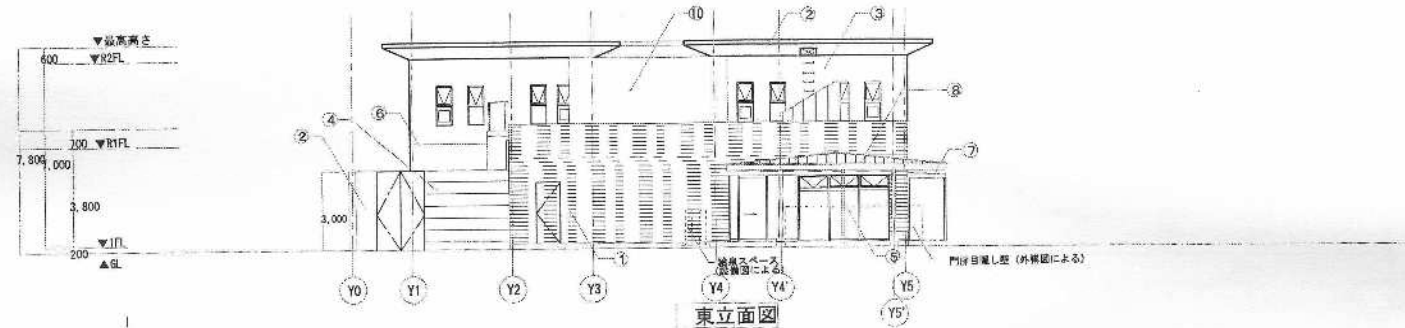


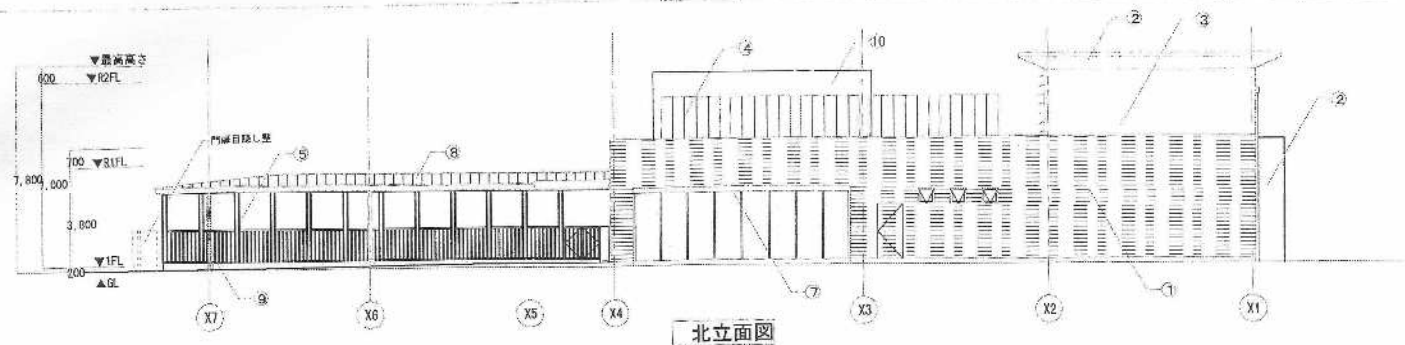

凡例

①	タイルJ
②	RC-A、機水材垂布
③	吹付-B
④	サイディング
⑤	杉 100×40 @150
⑥	打継目地
⑦	カラーガルバリウム鋼板
⑧	カラーガルバリウム鋼板(縦ハゼ置き)
⑨	堅板: カラーVP φ100 エントランスは φ75
⑩	ALCパネル: 100 (リブ付)の上吹付B

株式会社 内藤建築事務所


あしや温泉建替工事

本図の図面は、この図面を基に
作成されたもので、
変更・訂正・追記等は、
別途図面にて行われます。


立面図

A1:1/100
A3:1/200


A-11

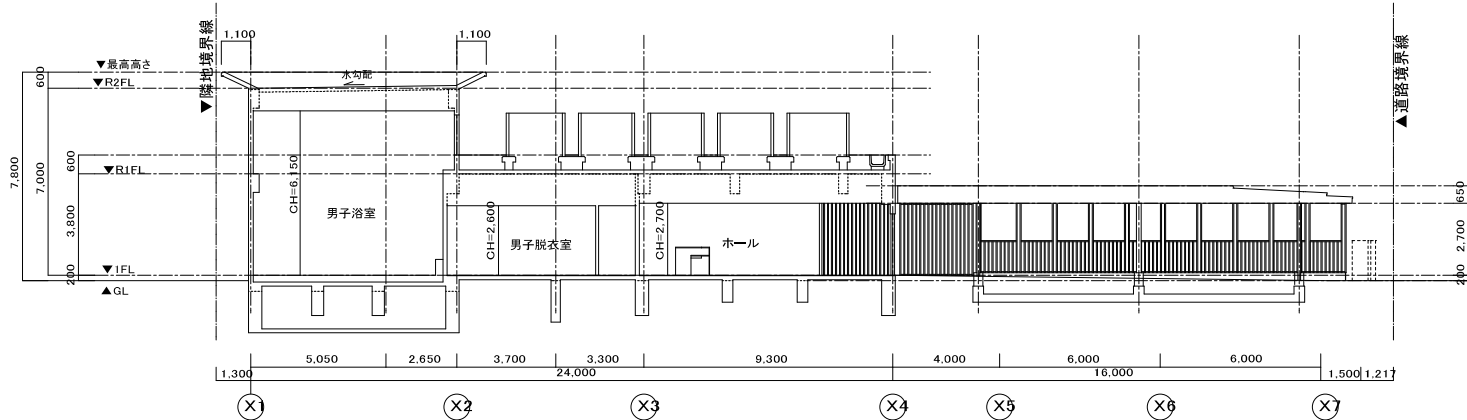


a-a'断面図

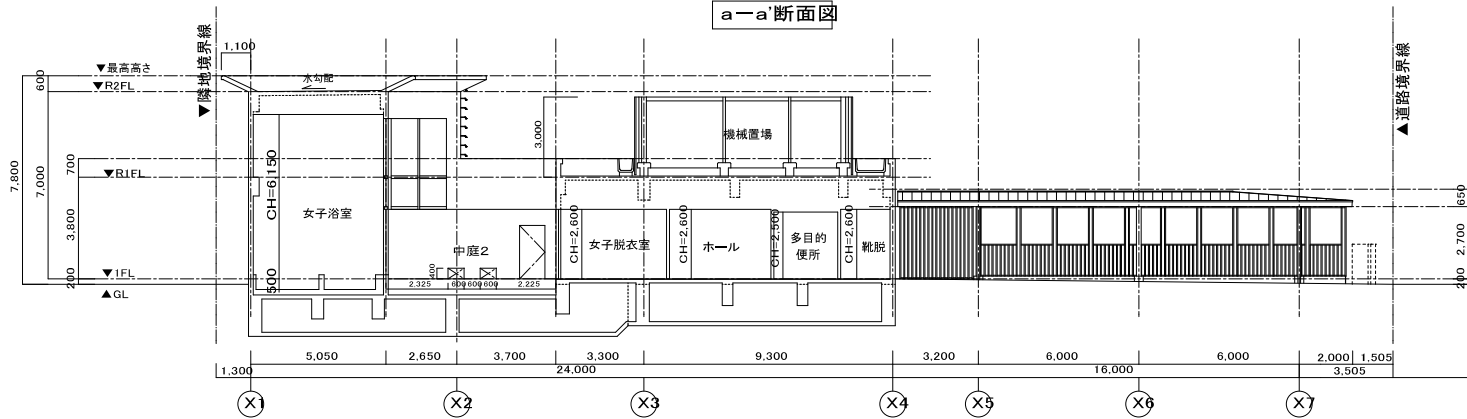


b-b'断面図

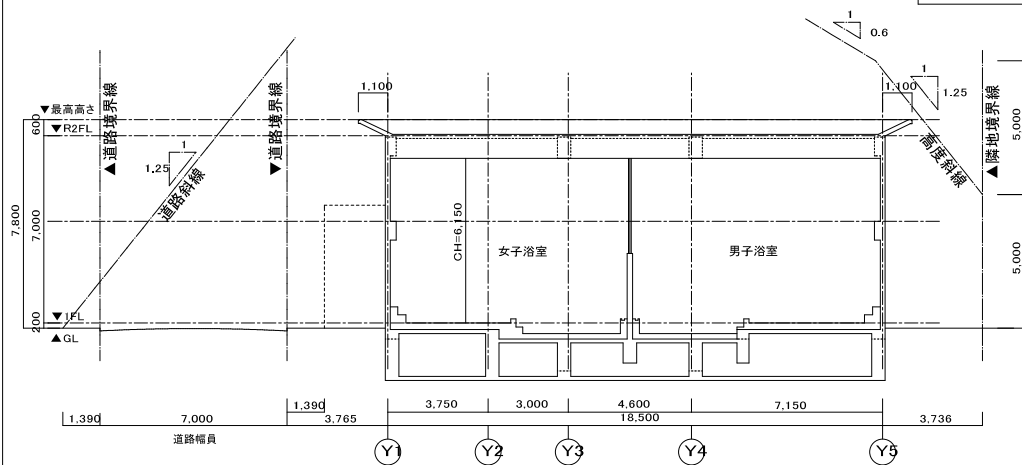

c-c'断面図

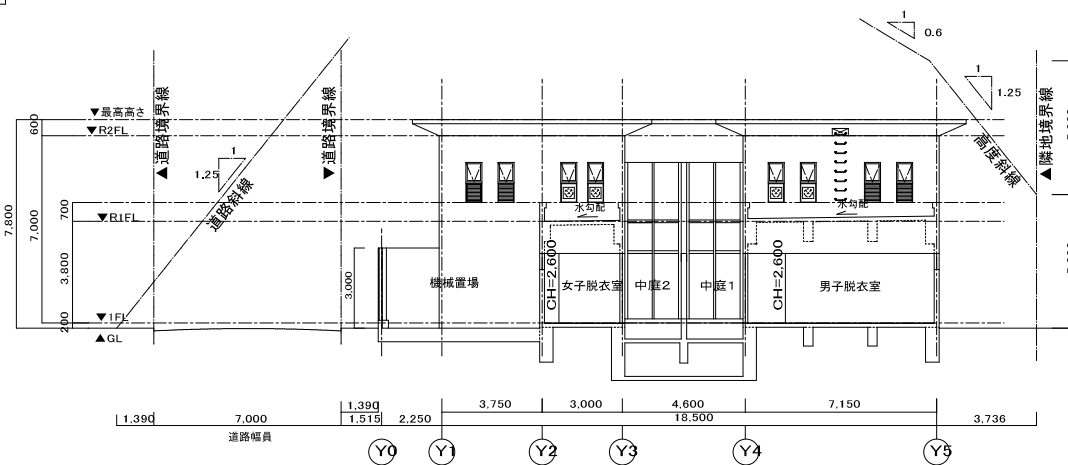

d-d'断面図

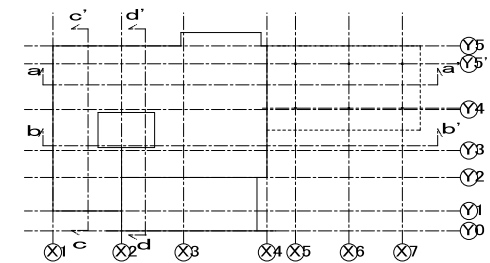

KEYPLAN

株式会社 内藤建築事務所

工事名

あしや温泉建替工事

京都府京都市中京区中丸太町1-8-2

代表: 内藤 誠司 (代表取締役)

電話: 075-222-1111 (代表)

図名

断面図

縮尺

A1:1/100

A3:1/200

設計

A-12

[illegible]