


芦屋浜シーサイドタウン
維持管理対象地区機械室及び人孔等位置図

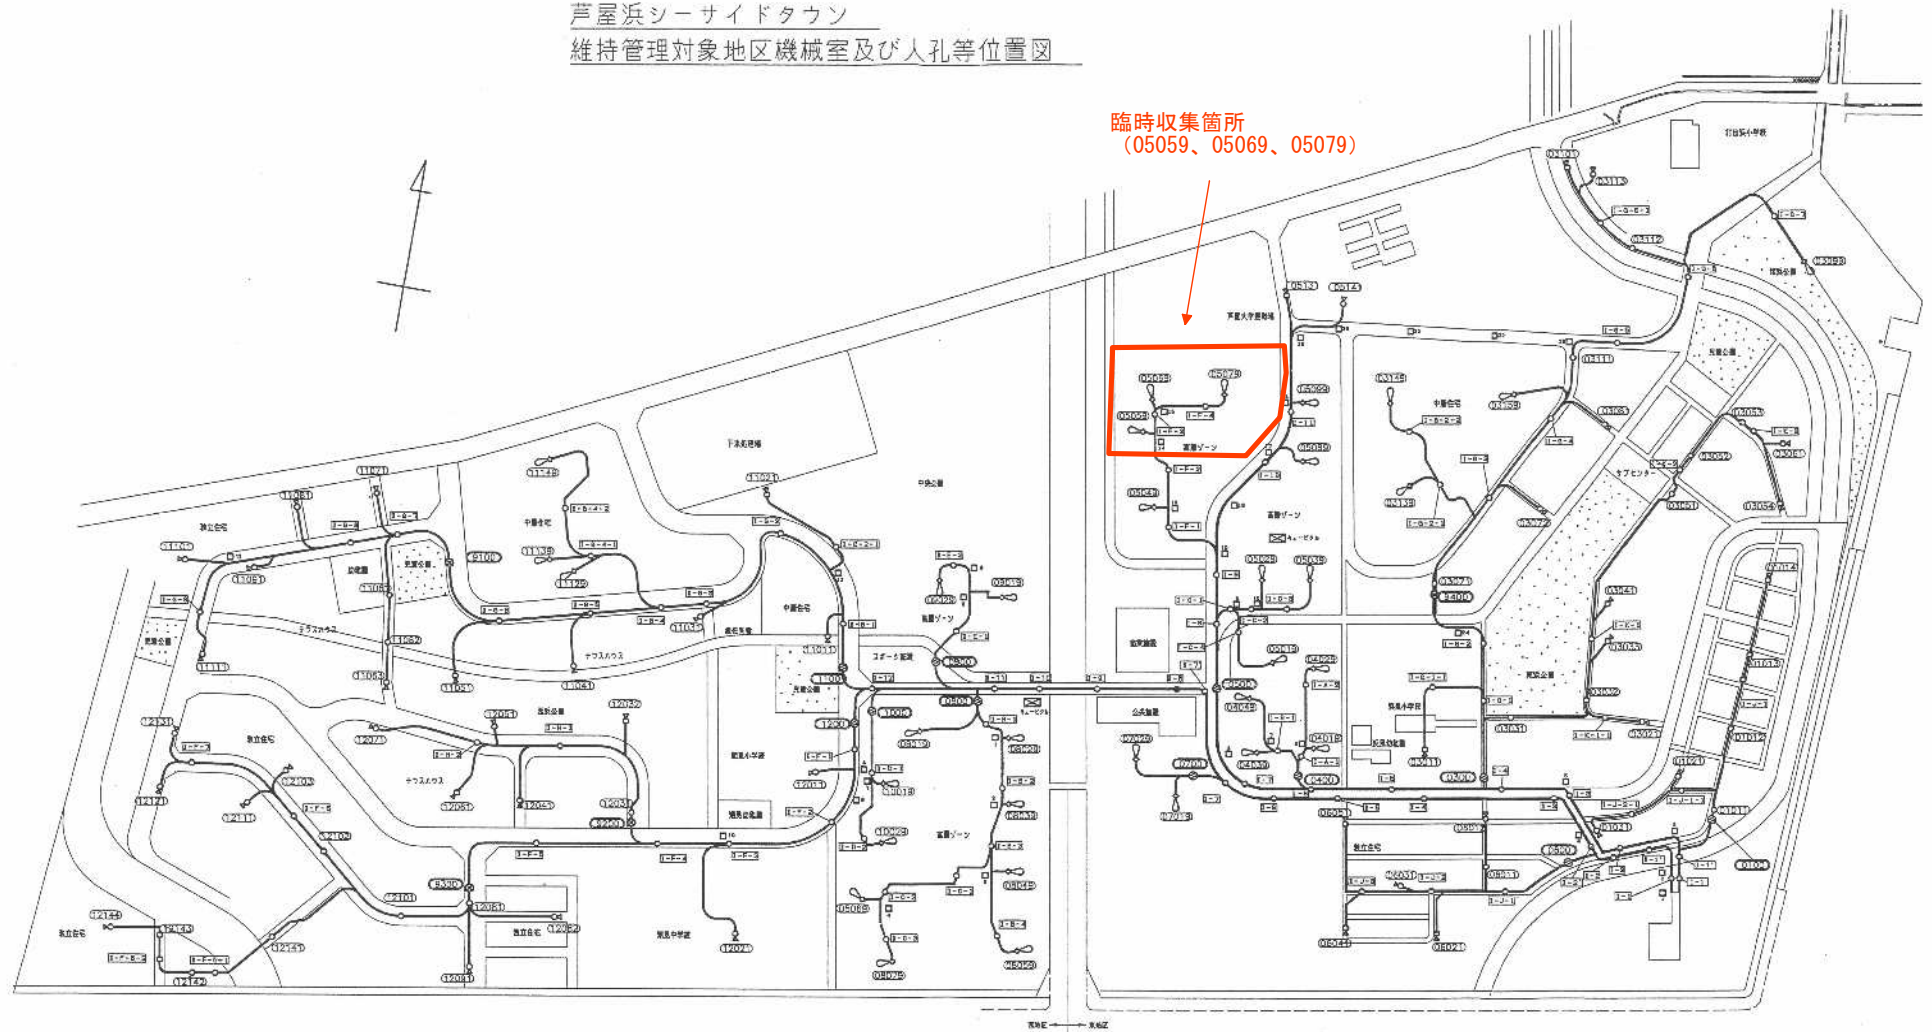

維持管理対象箇所数

施設種類	名称	実月検査		
		西地区	東地区	合計
—●—	森 断 弁 (電 制)	5	5	11
—●—	庭 断 弁 (手 動)	3	1	4
—○—	水 平 排 出 弁	34	32	66
—□—	空 気 取 入 弁	14	19	33
—○—	排 水 出 口 (スクリュー型)	14	19	33
—○—	人 孔 (点検口)	37	55	92
—□—	ハ ン ド ホ ール	12	23	35
—○—	カ ュ ー ビ ク ル	1	1	2

