

平成 21年11月 2日  
神南(西土)第1826号

芦屋  
芦屋市打出財産区管理委員会 様

兵庫県阪神南県民局長  
(西宮土木事務所)

(一) 奥山精道線 道路防災工事について

日頃より、兵庫県道路行政にご理解とご協力頂きありがとうございます。

西宮土木事務所では、(一) 奥山精道線におきまして下記のとおり道路防災工事を実施します。本工事は、道路の法面の崩壊及び落石対策のための工事であり、芦屋市打出財産区所有の土地の中に吹付法枠・落石防止網・ロープネットを施工する工事です。安全で円滑な車両の通行を確保するための工事にご理解を頂き、何卒施工のご承諾を頂きますようお願いいたします。

記


1. 施工承諾申出地 芦屋市奥山1-1、芦屋市奥山1-1635
2. 工事概要 別紙工事概要書のとおり
3. 工事期間 平成21年11月中旬から平成22年3月25日
4. 添付書類 ①工事概要書 ②図面 ③工程表 ④現況写真  
⑤用地関係書類 ⑥工事施工承諾書
4. 連絡先 兵庫県阪神南県民局 西宮土木事務所  
道路保全課 担当：松田 秀伸 TEL0798-39-6147

【参考】

施工業者名 廣川建設㈱  
担当：金田 TEL0798-66-2010

(一) 奥山精道線 道路防災工事概要書

1. 路線名 (一) 奥山精道線
2. 工事名 道路防災工事
3. 工事場所 芦屋市奥山
4. 工事延長 L = 52.5m
5. 工事概要
- |                      |                   |
|----------------------|-------------------|
| 現場打吹付法砕工             | 448m <sup>2</sup> |
| 鉄筋挿入工                | 197本              |
| 高エネルギー吸収型ポケット式落石防止網工 | 357m <sup>2</sup> |
| ポケット式落石防止網工          | 378m <sup>2</sup> |
| ロープネット工              | 80m <sup>2</sup>  |
| モノレール設置・撤去           | 120m              |
6. 工期 平成21年10月19日から平成22年3月25日
7. 請負業者 廣川建設(株)
5. 請負金額 ￥42,199,500-

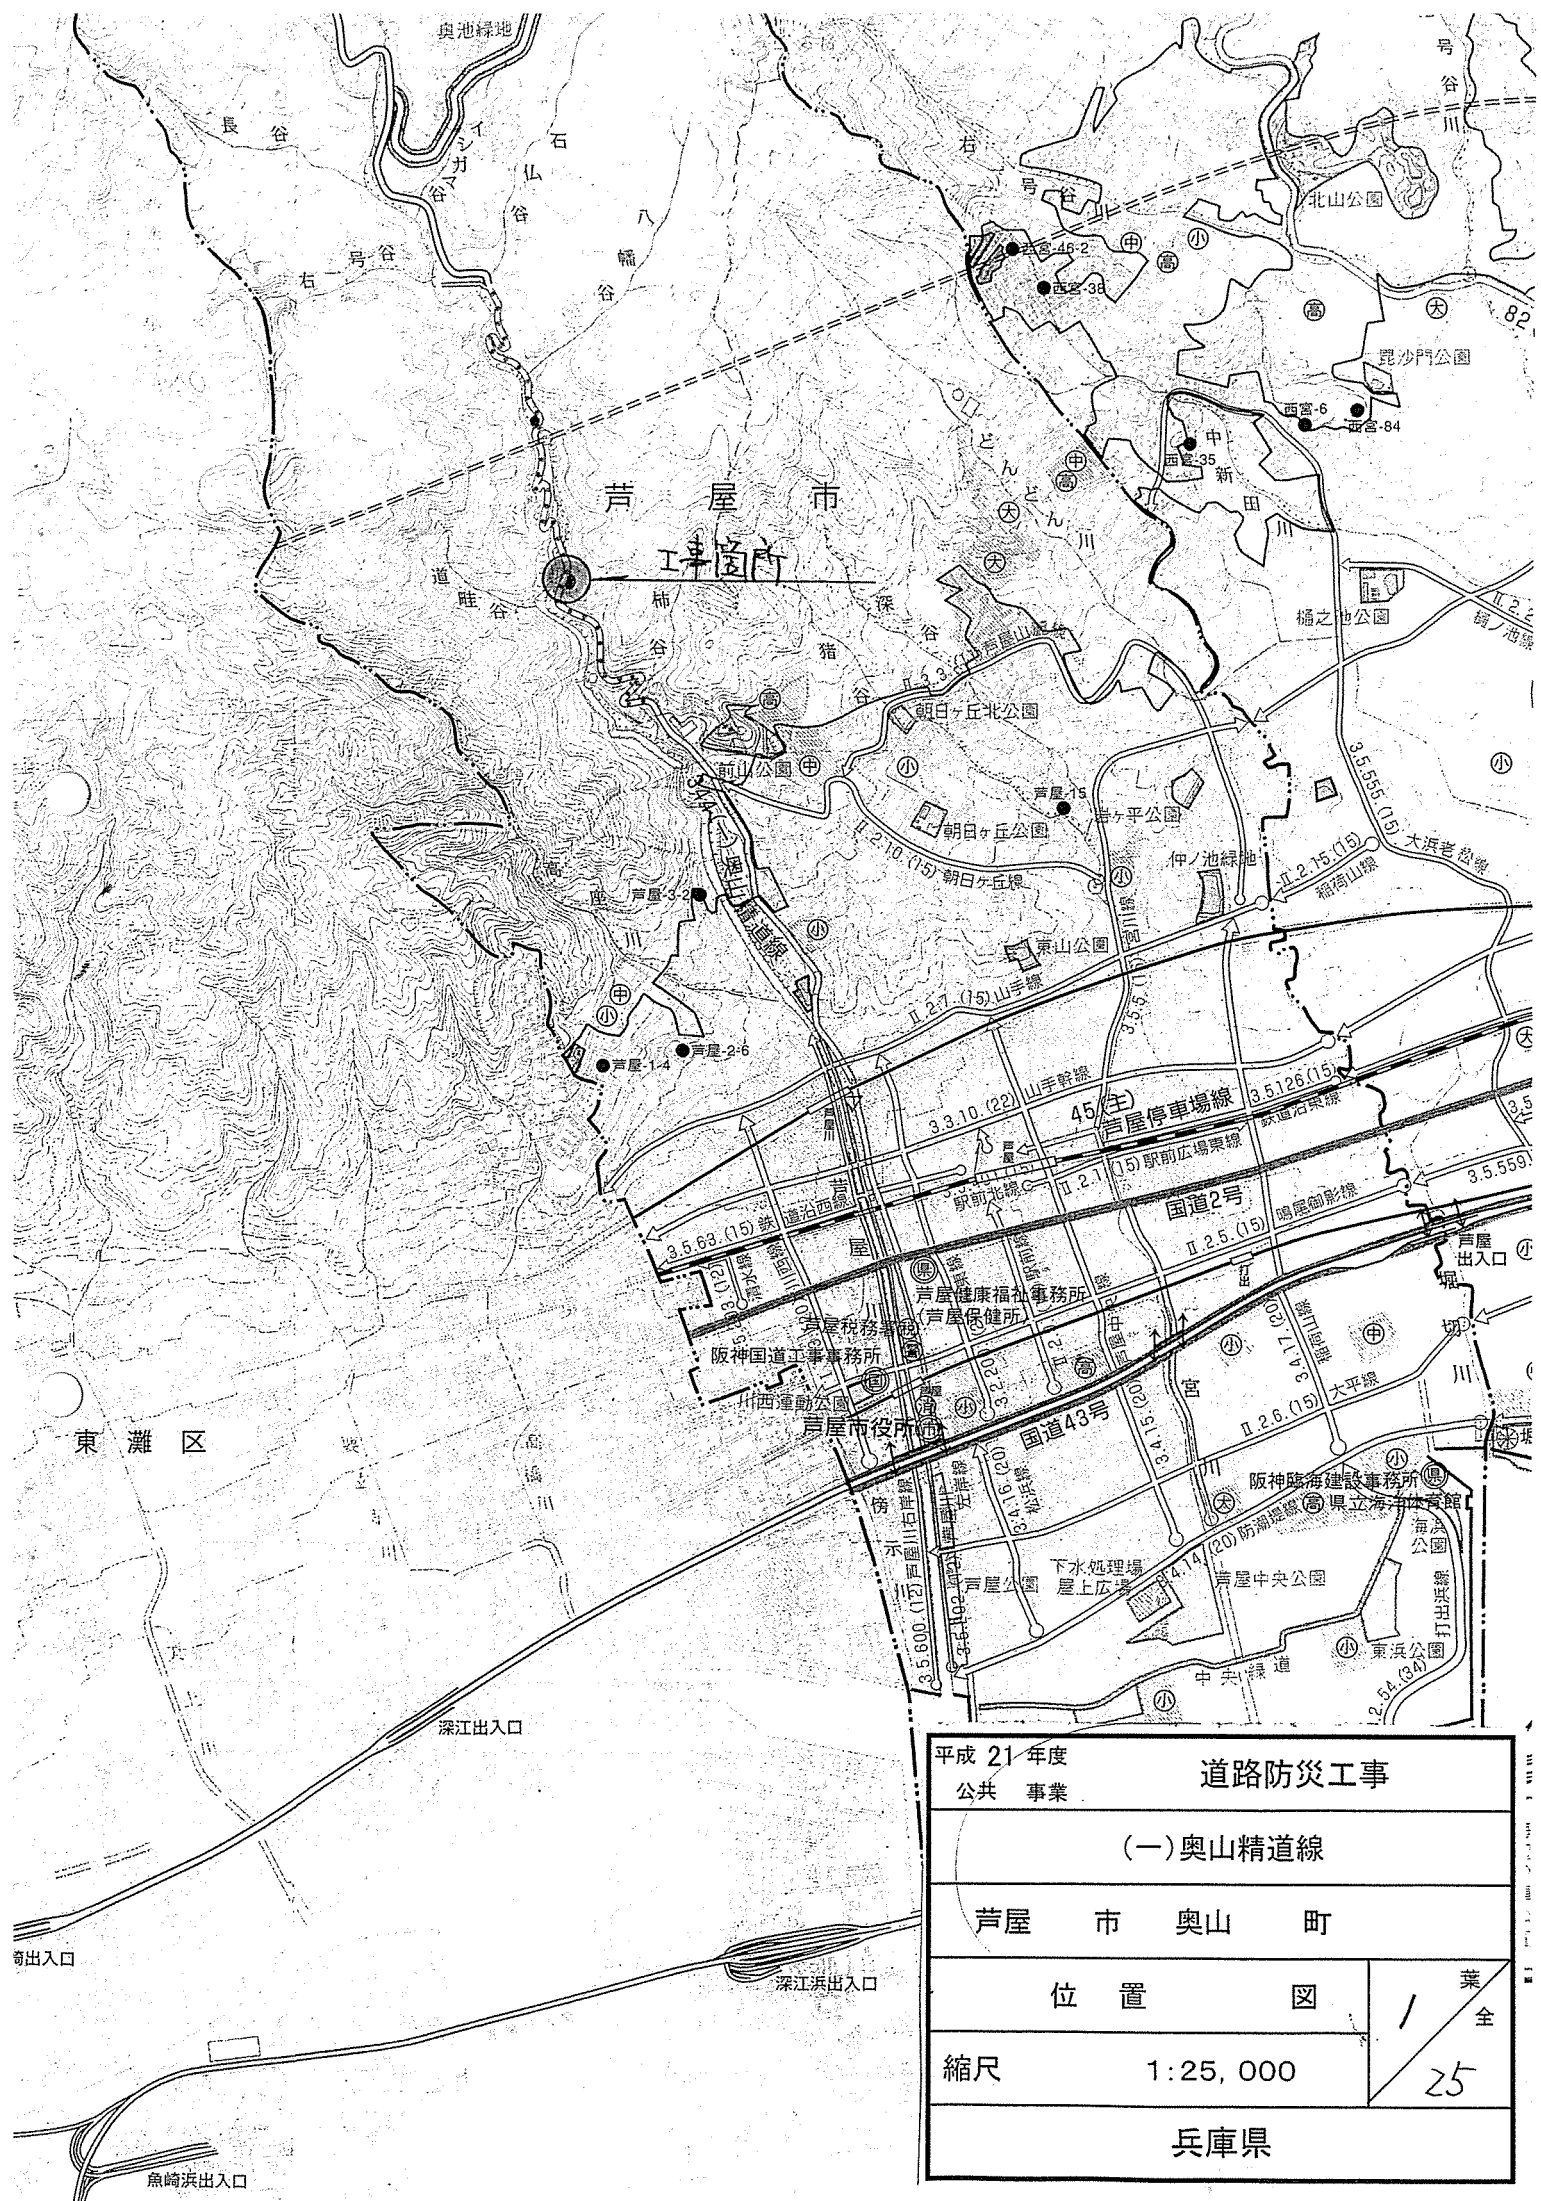

平成 21 年度 公共 事業		道路防災工事	
(一)奥山精道線			
芦屋 市 奥山 町			
位置		図	業 全
縮尺	1:25,000		25
兵庫県			

工程表

工期 自 平成21年10月19日  
至 平成22年 3月25日

工事番号 道保活基 第 1301 - 0 - 001 号  
工事名 (一) 奥山精道線  
道路防災工事

住所 西宮市甲子園口1丁目2番11号  
請負者 廣川建設株式会社  
代表取締役 広川 静子  
氏名 TEL0798(66)2010

工 種	工 事 量		1 0 月			1 1 月			1 2 月			1 月			2 月			3 月			備 考
	単 位	数 量	10	20	31	10	20	30	10	20	31	10	20	31	10	20	28	10	20	31	
準備工	式	1		■	■	■															
道路土工	式	1							■	■											
法面工	式	1								■	■										
排水構造物工	式	1										■	■								
落石雪害防止工	式	1											■	■	■						
構造物撤去工	式	1								■	■										
仮設工	式	1						■	■										■	■	
跡片付工	式	1																		■	■
摘 要																					