別紙１　平面図

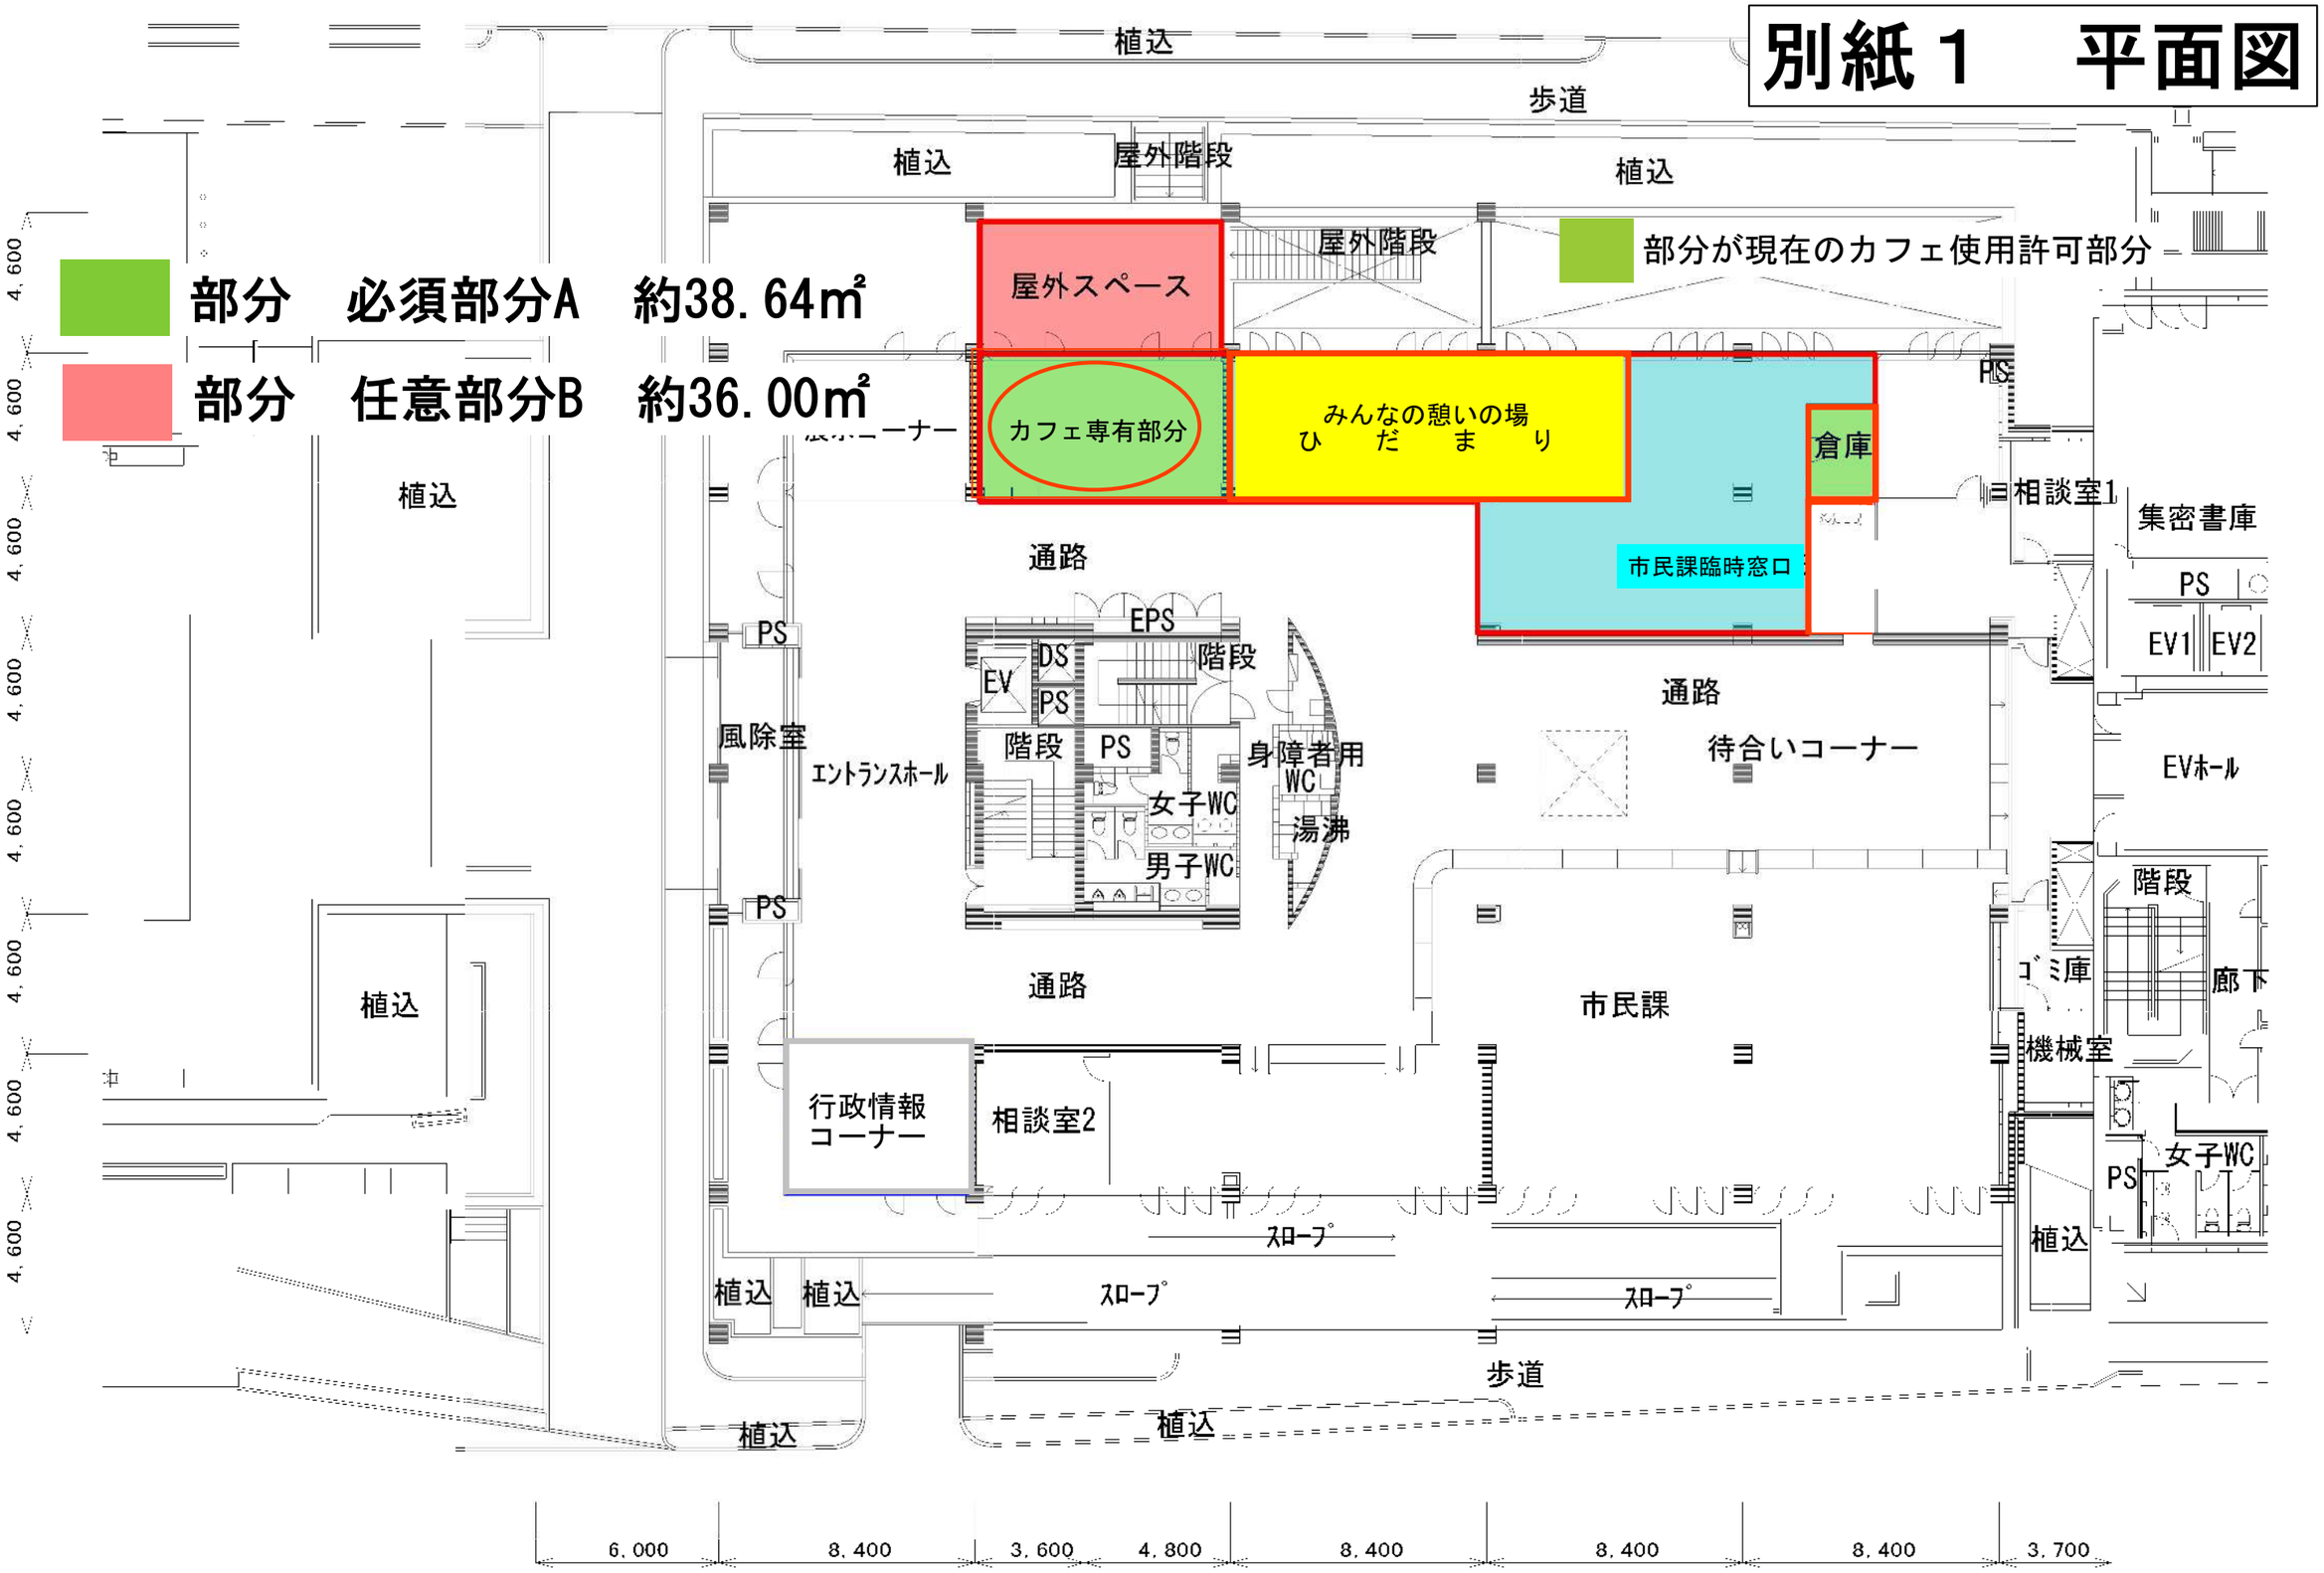

部分　必須部分A　約38.64㎡
部分　任意部分B　約36.00㎡
部分が現在のカフェ使用許可部分
屋外スペース
カフェ専有部分
みんなの憩いの場
ひ　だ　ま　り
倉庫
市民課臨時窓口
植込
歩道
屋外階段
通路
EPS
DS
EV
階段
PS
風除室
エントランスホール
女子WC
男子WC
身障者用WC
湯沸
待合いコーナー
市民課
行政情報コーナー
相談室2
相談室1
集密書庫
EV1
EV2
EVホール
ゴミ庫
廊下
機械室
スロープ
4,600
6,000
8,400
3,600
4,800
3,700