

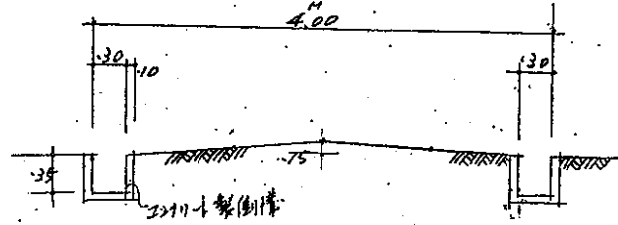
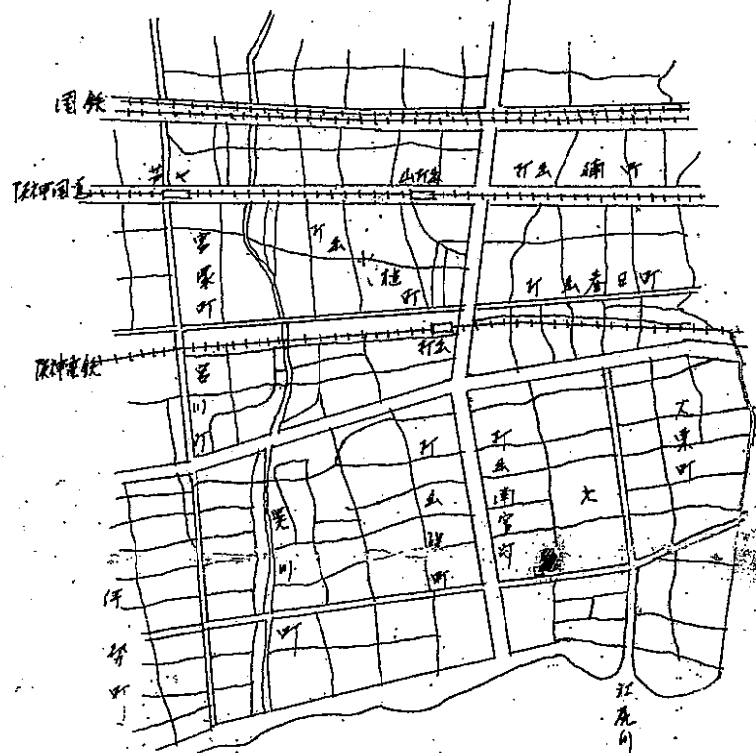


凡例

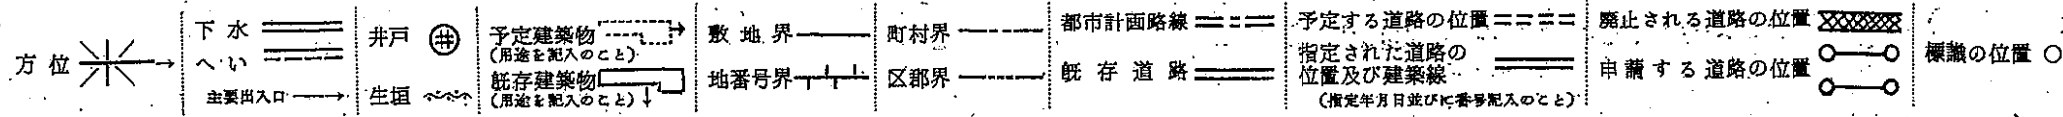

見取図 北側公道記 148番地

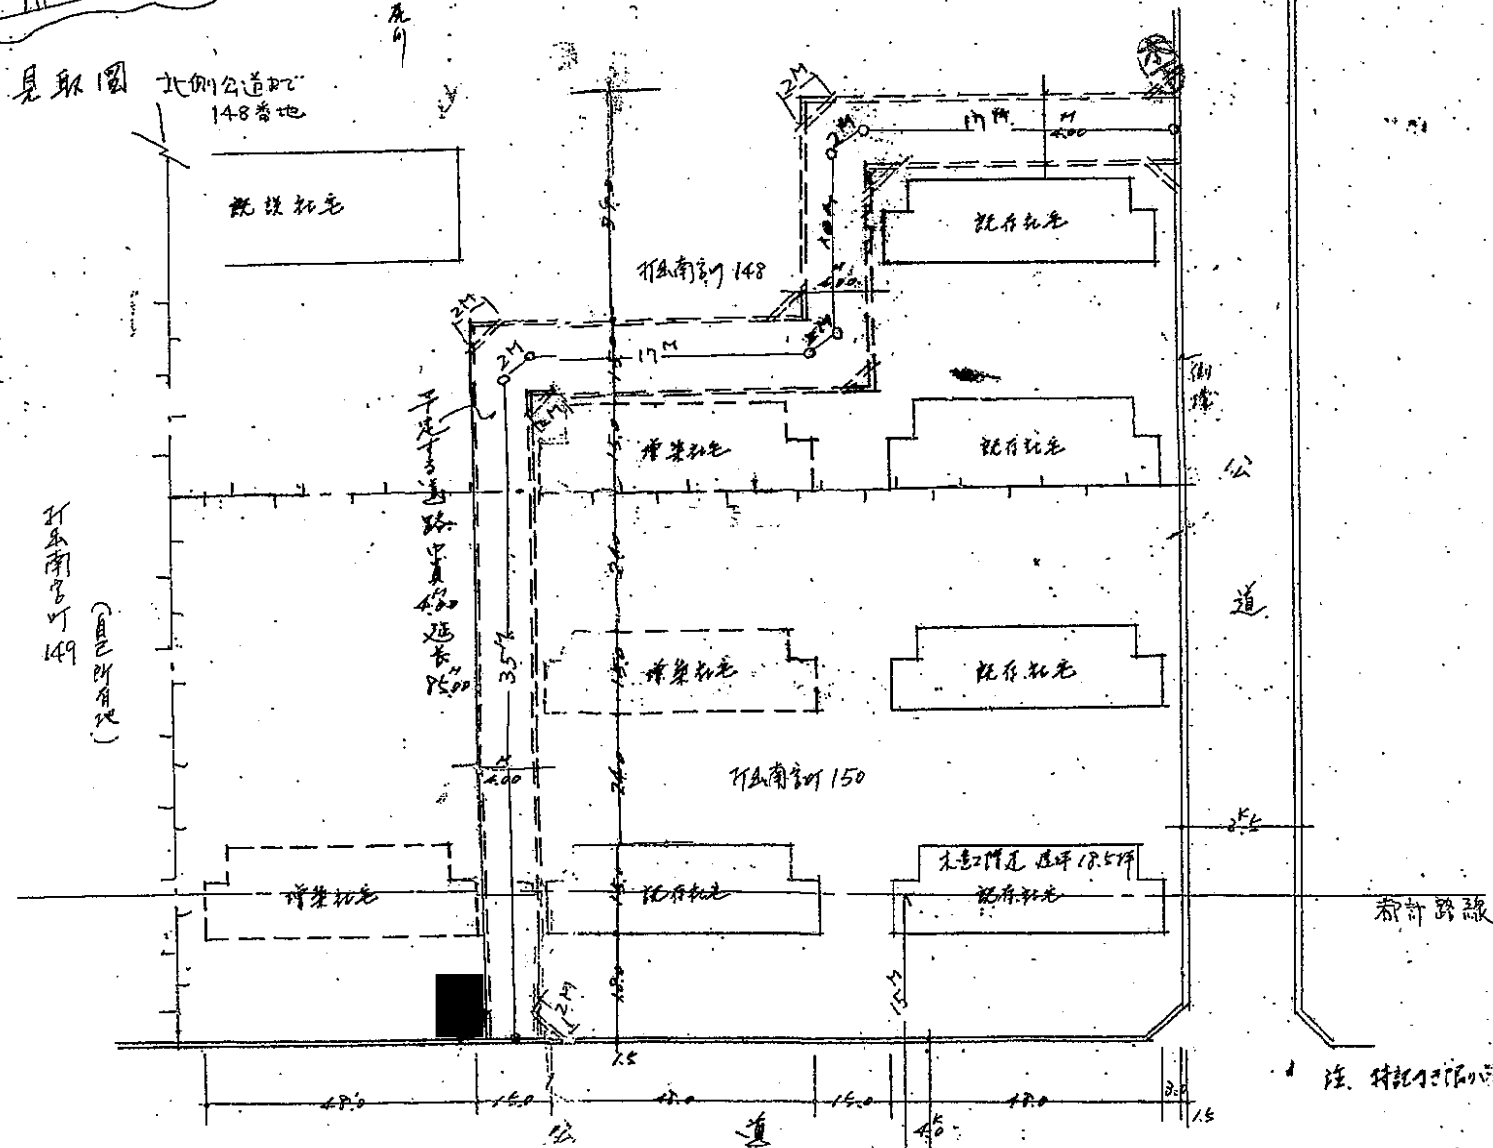

配置図 縮尺 500

道路の位置の台帳	方面
告示年月日 昭和22年9月11日	32.10.24
告示番号 第687号	687
指定年月日 昭和22年9月18日	芦屋市
指定番号 第413号	

備考	承諾書
この図面の通り道路位置の標識を、申請者(権利者)の責任で設置いたします。	申請者 氏名 住所 氏名 住所
図面作成者住所 氏名(印)	

芦屋市 南宮町