

号様式 (細則)

路の位置の指定変更廃止台帳	方面
示年月日 37年10月26日	芦屋市
示番号 第 927号	
定年月日 37年7月4日	
定番号 第 874号	

承諾書

この図面の通し道路位置の指定変更廃止を承諾いたします。

昭和 年 月 日

申請者 殿

申請者住所氏名 大阪市東区本町3丁目3番地
丸紅飯田株式会社
取締役社長 市川 昭

権利別





備考

図面作成者住所氏名

例

位		既存建築物 (用途を記入のこと)	予定する道路の位置	
水		敷地界	指定された道路の位置 及び建築線 (指定年月日並びに番号記入のこと)	
出入口		地番号界	廃止される道路の位置	
戸		町村界	申請する道路の位置	
主		区郡界	標識の位置	
予定建築物 (用途を記入のこと)		都市計画路線		
		既存道路		

- 注意
- 承諾書の「権利別」欄は土地所有権、借地権又はその土地内の建物若しくは工作物について該当する権利を夫々記入すること。
 - 図面中に地番号及び権利別並びに氏名を夫々記入すること。
 - 備考欄には権利者の承諾に関連し特記すべき事項を記入すること。
 - 申請の道路の幅員及び長さの単位は「メートル」(小数点以下二位迄)とすること。
 - 附近見取図と地籍図との方位を一致させること。

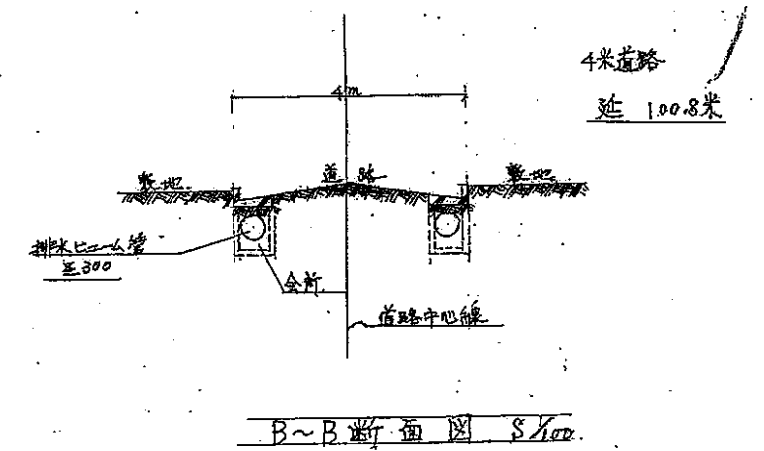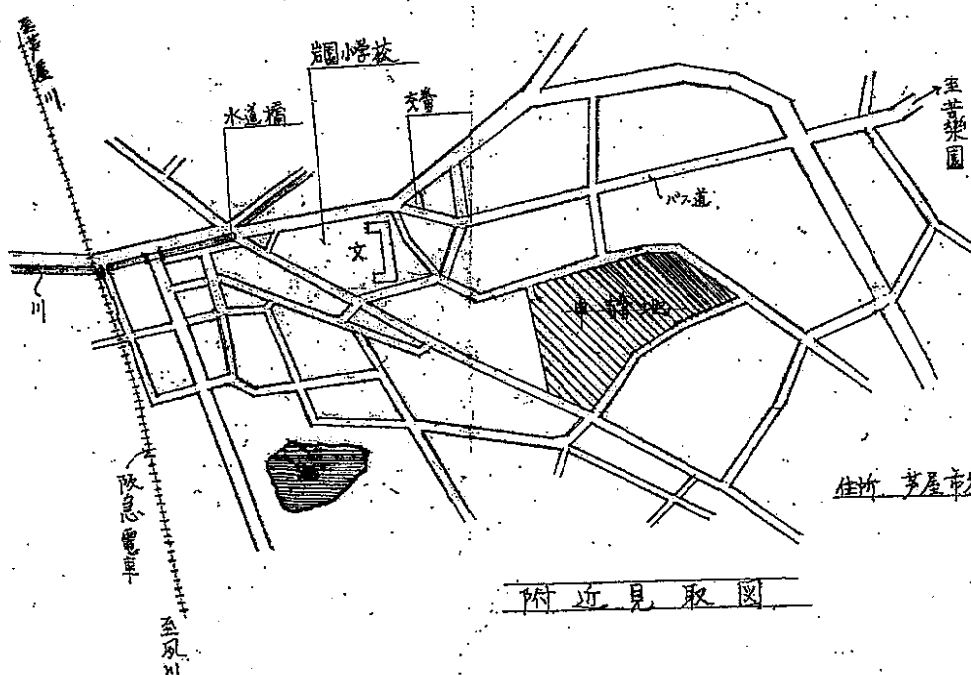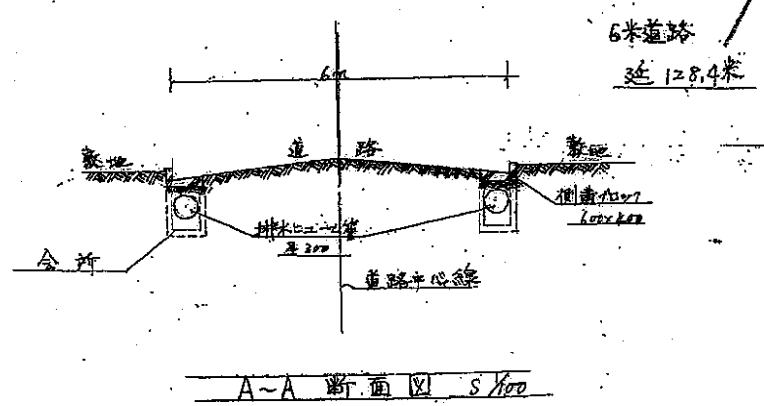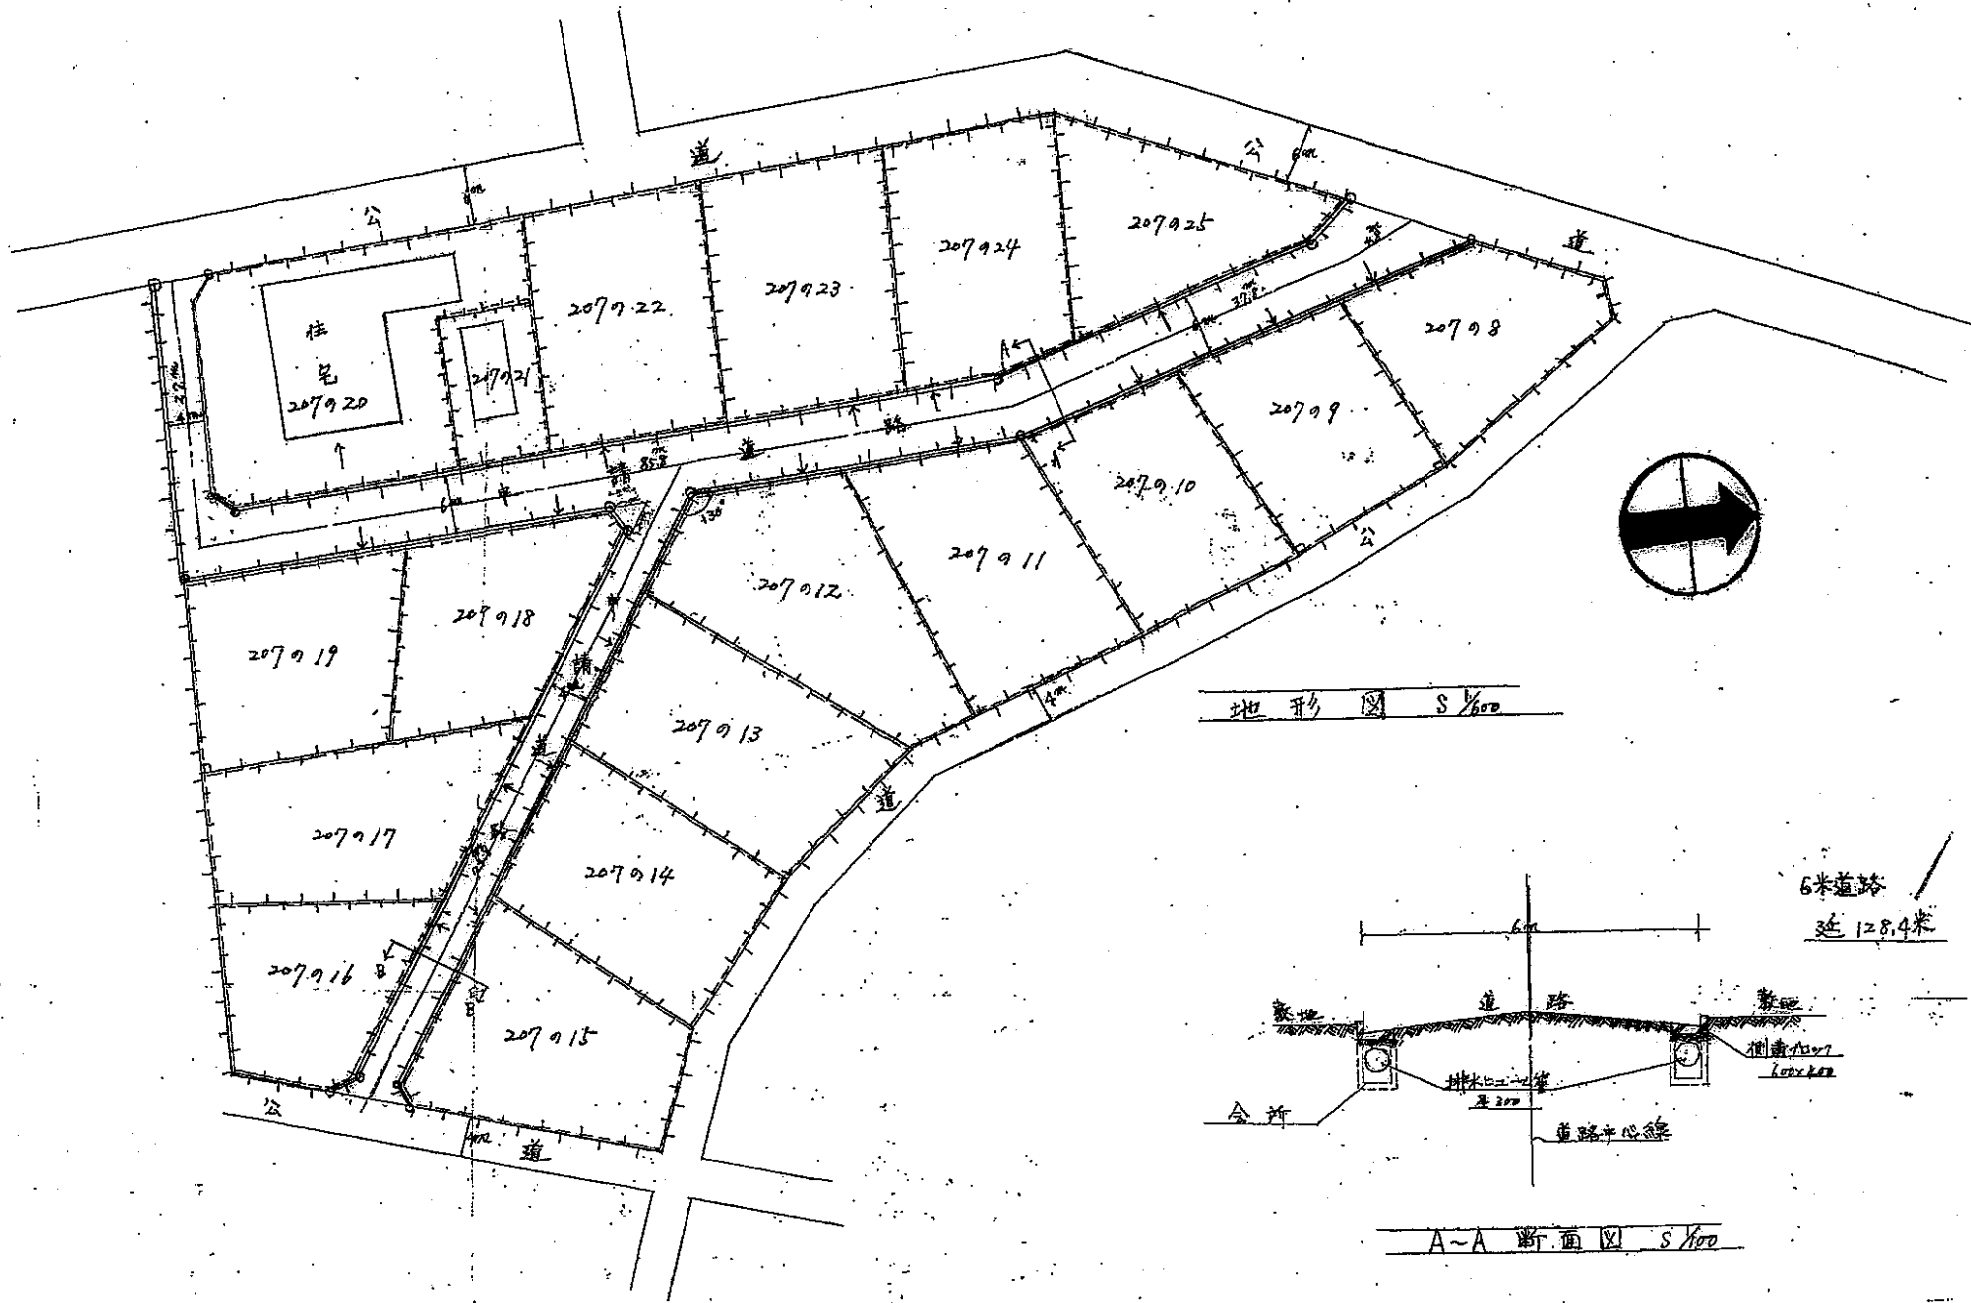

住所 芦屋市岩園町207-208-209番地 8~25

A5
874