

指定年月日・番号	昭和62年2月3日 昭第61-8号
告示年月日・番号	昭和62年6月19日 第977号

承諾書

この図面記載のとおり道路の位置の指定・変更・廃止を承諾します。

昭和 年 月 日

(申請者) 兵庫県住宅供給公社 理事 堀見作雄 殿

道路の幅員 6.00M 道路の延長 145.065M 道路の面積 872.472M²

工事着手日 昭和62年1月 日 工事完了日 昭和62年9月20日

道路管理者住所氏名 神戸市中央区下山手通 4丁目 18番2号 兵庫県住宅供給公社 理事 堀見作雄 電話 232-9653 番

道路となる土地の地名地番 地目 権利の種類 住所 氏名


神戸市中央区下山手通 6-1	宅地				

(上記承諾に関する特記事項を記入してください。)

図面作成者住所氏名

- 凡例
- 方位: 既存道路及び既指定道路 (年月日・番号記入)
 - 申請する道路の位置(朱書): 今後予定する道路
 - 標識の位置: 地番界
 - 下水・側溝等: 敷地界
 - 市町村界
 - 既存建築物 (用途を記入)
 - 予定建築物 (用途を記入)


- (注意)
- 承諾書の「権利の種類」欄は、土地又はその土地内の建築物若しくは工作物について該当する権利(所有権借地権等)をそれぞれ記入すること。
 - 図面にも地番号、権利の種類及び氏名を記入すること。
 - 附近見取図・道路図及び標準断面図を記載し、方位は一致させること。
 - 延長は、幅員別に記入すること。
 - 本用紙のみで記入できない場合は、同質、同形の用紙を使用し、該当する部分において権利を有する者及び図面作成者の印で本用紙と割印して追加すること。
 - 申請書(正・副)には本用紙(追加紙を含む)のコピーを添付し、本用紙は別に(同時に)提出すること。

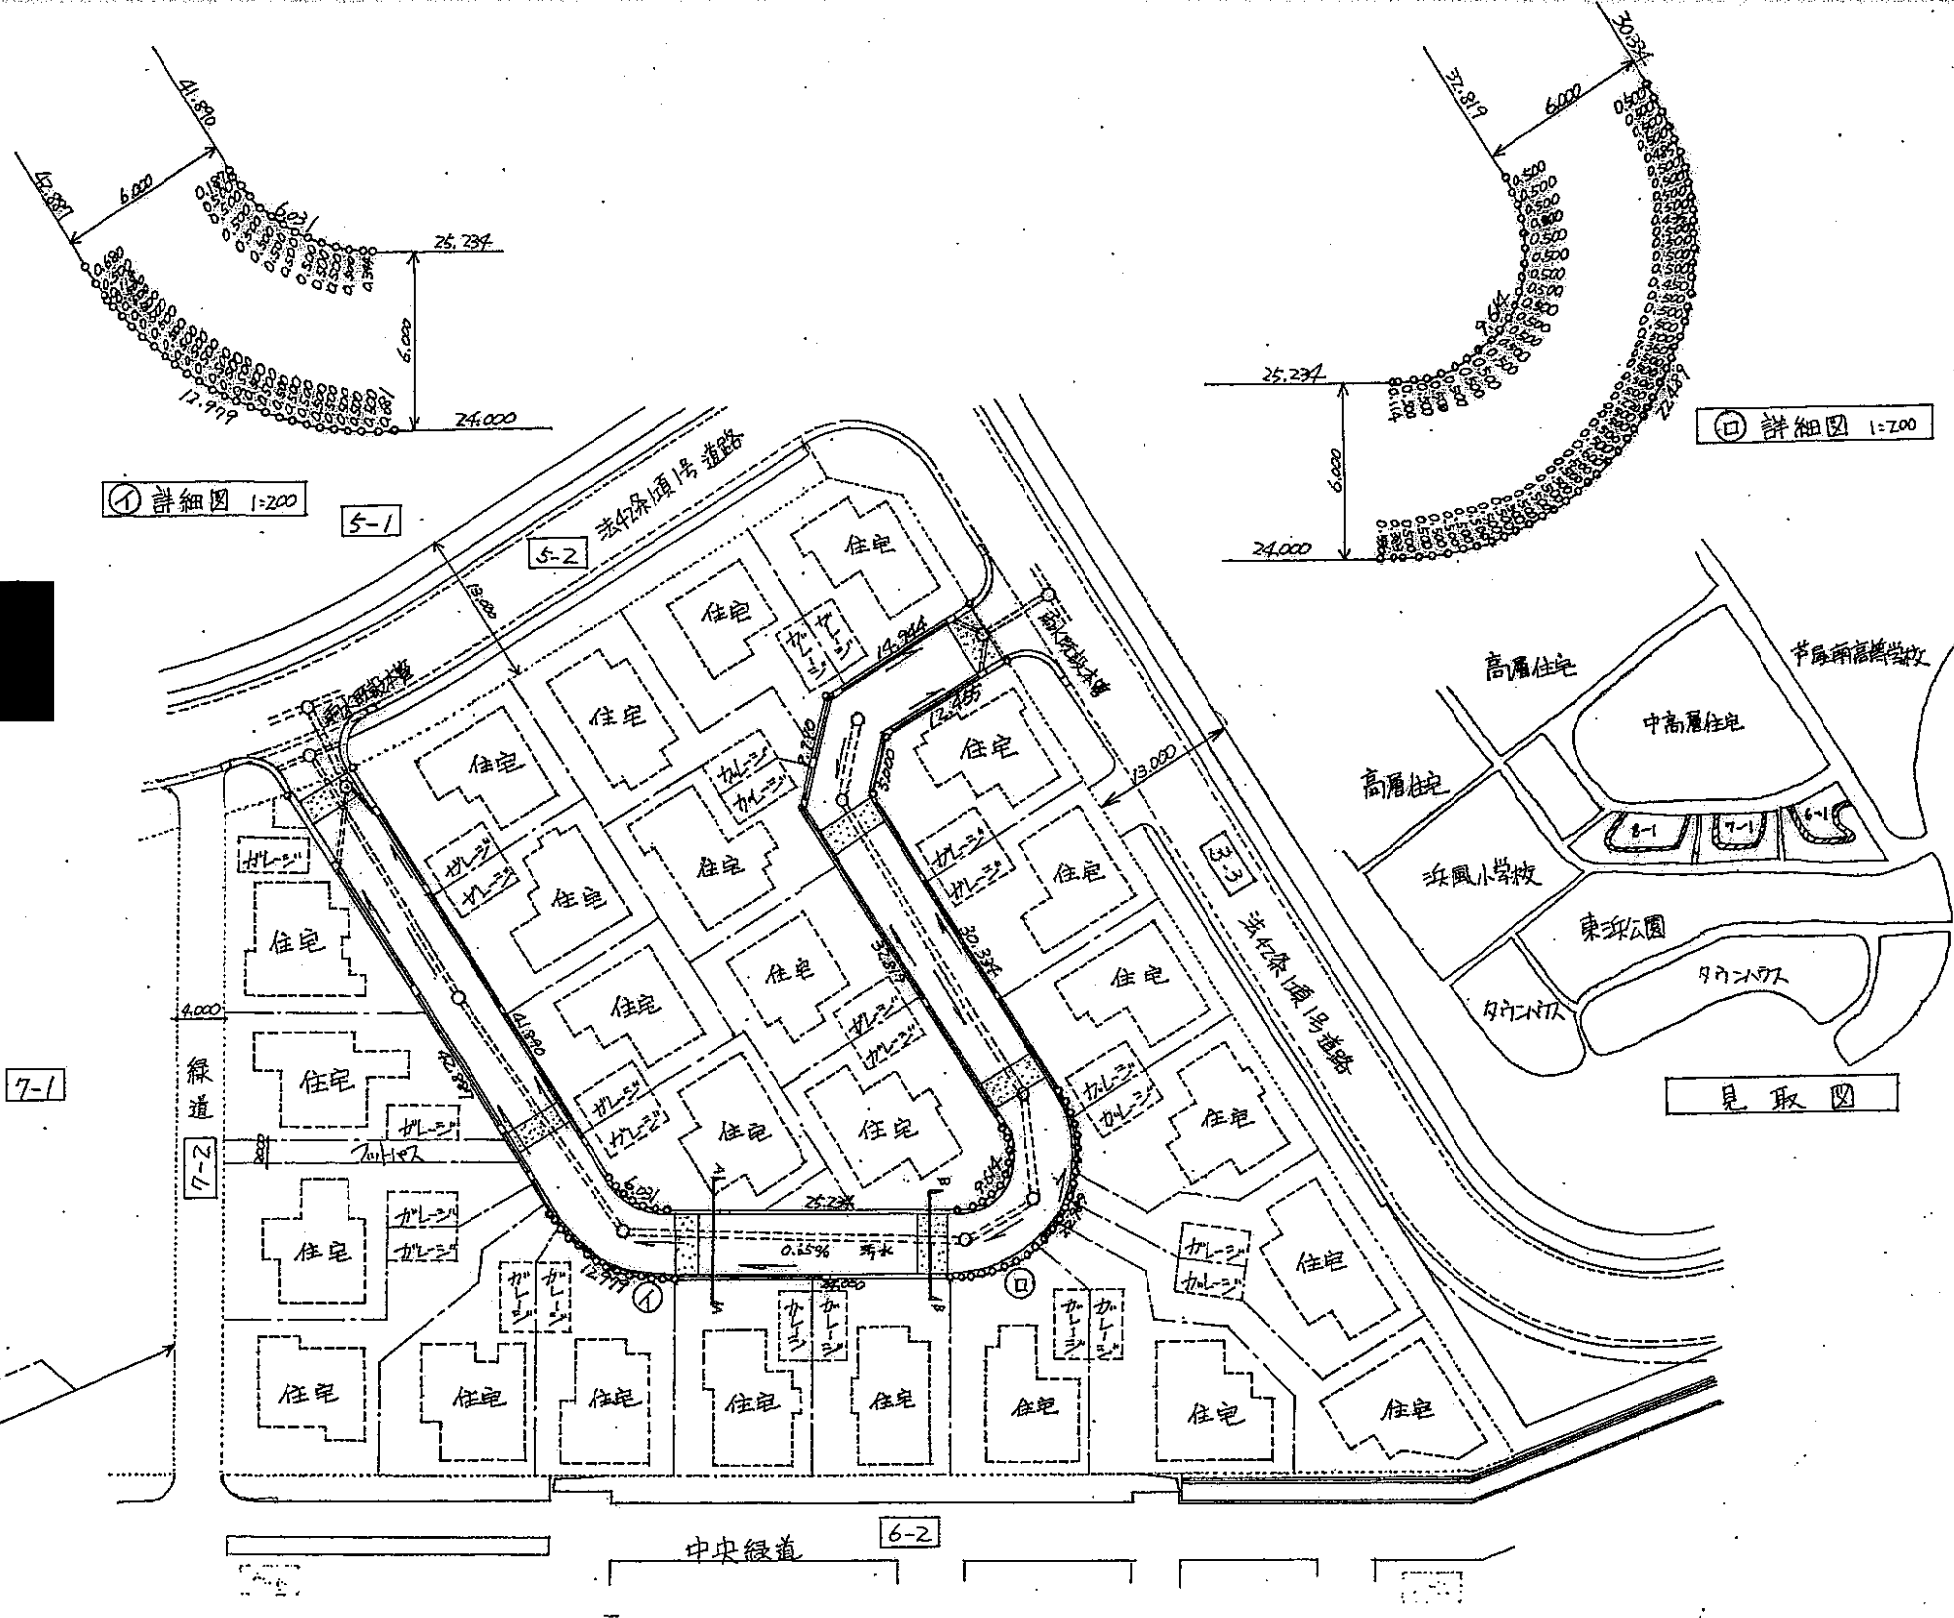

① 詳細図 1:200

② 詳細図 1:200

見取図

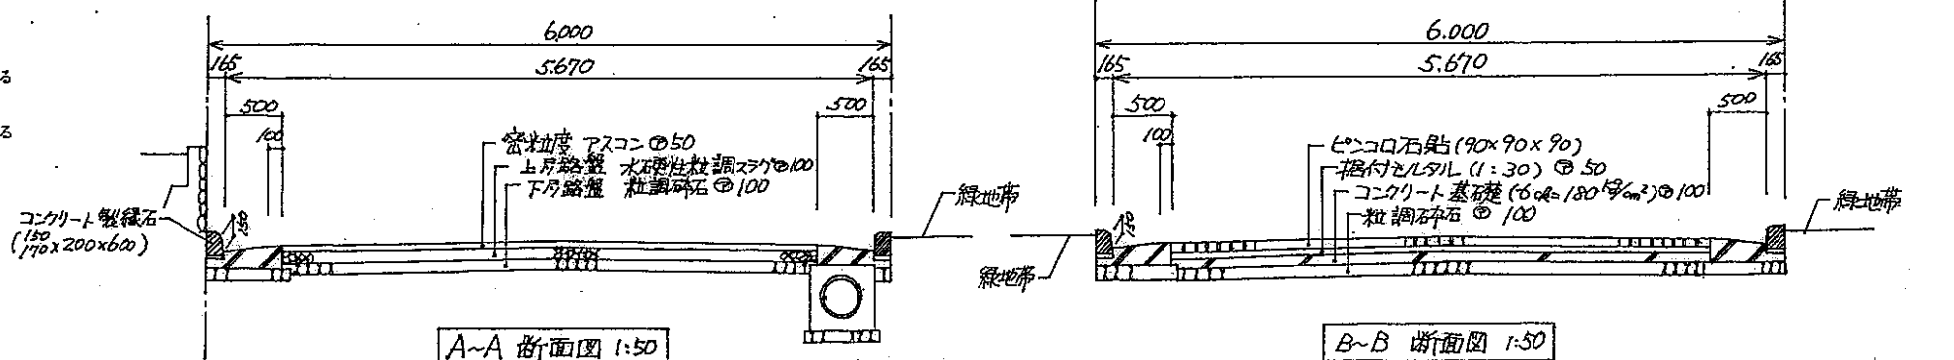

A-A 断面図 1:50

B-B 断面図 1:50