

指定年月日・番号	9年12月8日 第9-5号
告示年月日・番号	9年12月24日 第1788号

### 承 諾 書


次の図面記載のとおり道路の位置の指定・変更・廃止を承諾します。

年 月 日 \_\_\_\_\_ 様  
(申請者)

道路の幅員・幅員別の道路の延長	幅員 4 m 延長 18.977 m m m m m	道路の面積	75.90 m <sup>2</sup>
工事着手予定年月日	9年 11月 10日	工事完了予定年月日	9年 11月 30日
道路管理者の住所及び氏名	電話 ( ) - 番		
道路となる土地の地名地番	地 目	権利の種類	住 所 氏 名 ④
芦屋市楠町24-6	宅地		
芦屋市楠町24-6	宅地		
芦屋市楠町24-7	宅地		

特記事項

図面作成者の住所及び氏名  
住所 \_\_\_\_\_  
氏名 \_\_\_\_\_ ④

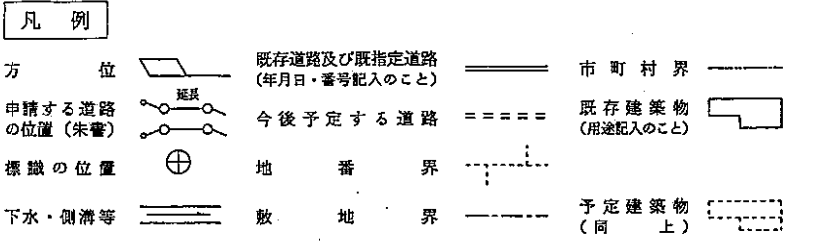

- [注意]
- 承諾書の「権利の種類」欄は、土地又はその土地内の建築物若しくは工作物について該当する権利 所有権借地権等をそれぞれ記入すること。
  - 図面にも地番号、権利の種類及び氏名を記入のこと。
  - 付近見取図、道路図及び標準断面図を記載し、方位は一致させること。
  - 図面に字限図を記載するとともに、その転写場所、転写年月日及び転写した者の住所氏名を記入し印すること。
  - 延長は幅員別に記入すること。
  - 本用紙のみで記入されない場合は、同質、同形の用紙を使用し、該当する部分において権利を有する者及び図面作成者の印で本用紙と割印して追加すること。
  - 申請書 (正・副) には本用紙 (追加紙を含む) のコピーを添付し、本用紙は別に (同時に) 提出すること。

### 申 請 者

株式会社 構造建設 様  
代表取締役 三浦治夫

様

様

様

様

様

様

様

様

### 承 諾 書

道路となる土地の地名地番	地 目	権利の種類	住 所	氏 名	④
芦屋市楠町24-8	宅地				
芦屋市楠町24-8	宅地				
芦屋市楠町24-8	宅地				

### 承 諾 書

道路となる土地の地名地番	地 目	権利の種類	住 所	氏 名	④
芦屋市楠町24-9	宅地				
芦屋市楠町24-10	宅地				
芦屋市楠町24-11	宅地				

指定年月日・番号	9年12月8日 第9-5号
告示年月日・番号	9年12月24日 第178号

### 承諾書

次の図面記載のとおり道路の位置の指定・変更・廃止を承諾します。

年月日

(申請者)

様

道路の幅員・幅員別の道路の延長	幅員	m	延長	m	道路の面積	㎡
		m		m		


工事着手予定年月日	年月日	工事完了予定年月日	年月日
-----------	-----	-----------	-----

道路管理者の住所及び氏名  
電話( ) - 番


道路となる土地の地名地番	地目	権利の種類	住所	氏名	印

特記事項




図面作成者の住所及び氏名

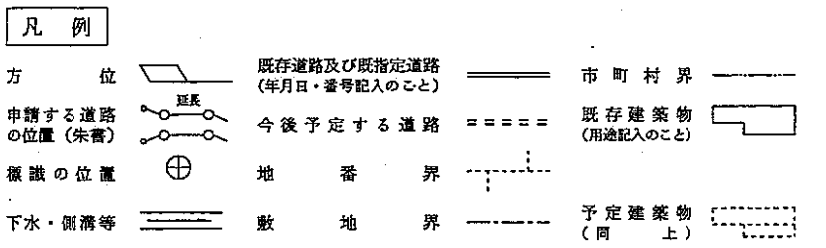

- [注意]
- 承諾書の「権利の種類」欄は、土地又はその土地内の建築物若しくは工作物について該当する権利(有権借地権等)をそれぞれ記入すること。
  - 図面にも地番号、権利の種類及び氏名を記入のこと。
  - 付近見取図、道路図及び標識断面図を記載し、方位は一致させること。
  - 図面に字限図を記載するとともに、その転写場所、転写年月日及び転写した者の住所氏名を記入し押印すること。
  - 延長は幅員別に記入すること。
  - 本用紙のみで記入されない場合は、同質、同形の用紙を使用し、該当する部分において権利を有する及び図面作成者の印で本用紙と割印して追加すること。
  - 申請書(正・副)には本用紙(追加紙を含む)のコピーを添付し、本用紙は別に(同時)に提出すること。

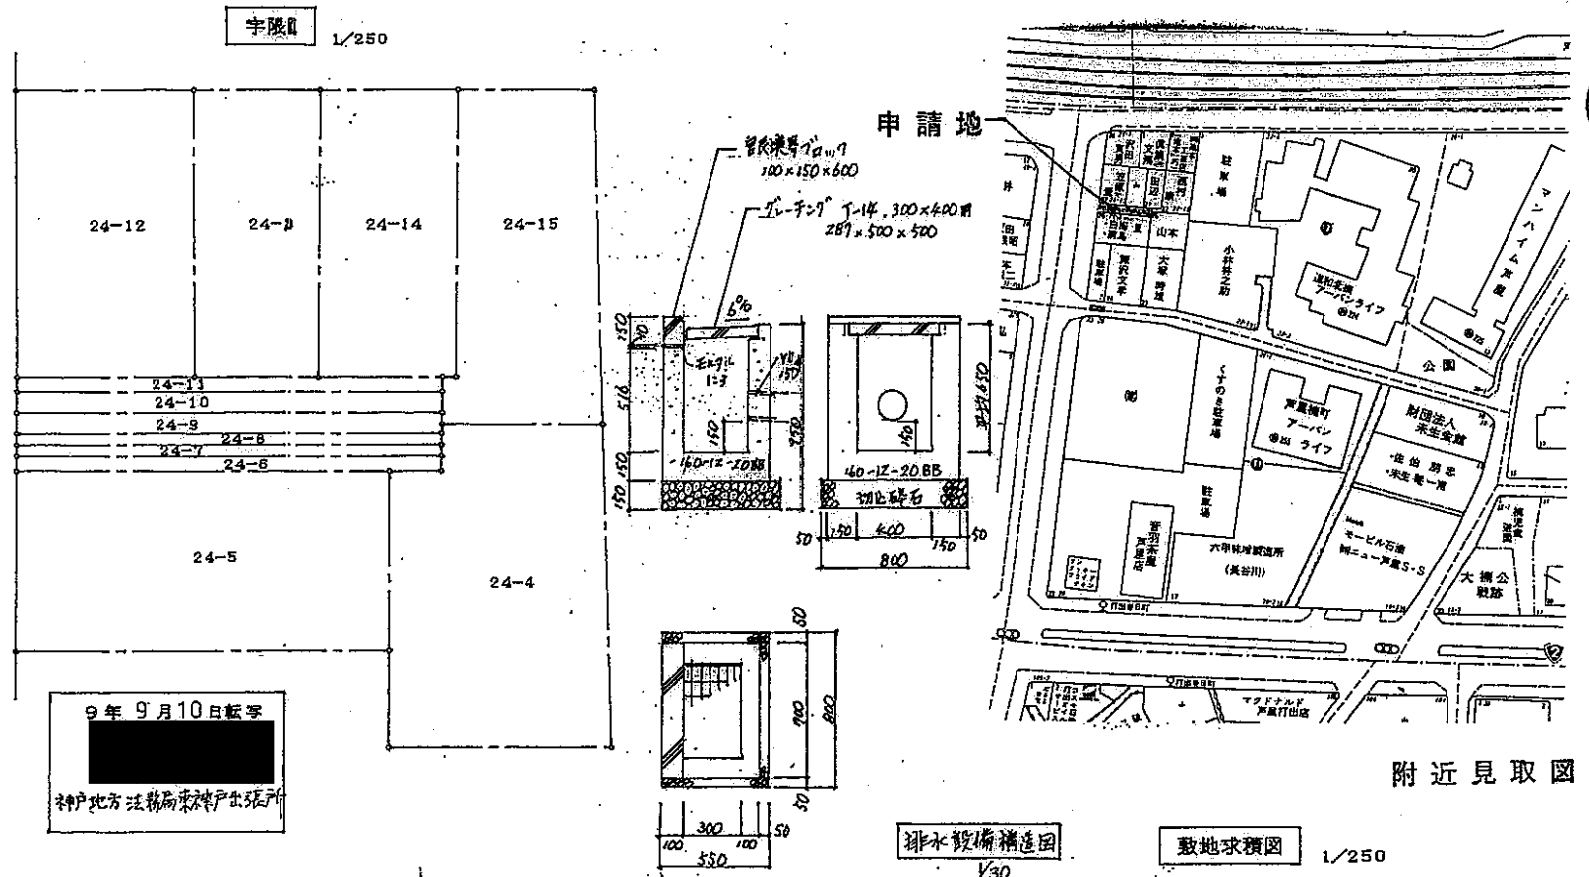

9年9月10日転写  
神戸地方支庁南東神戸出張所

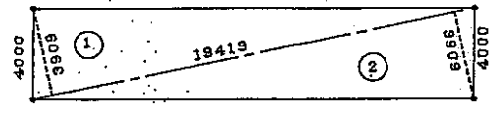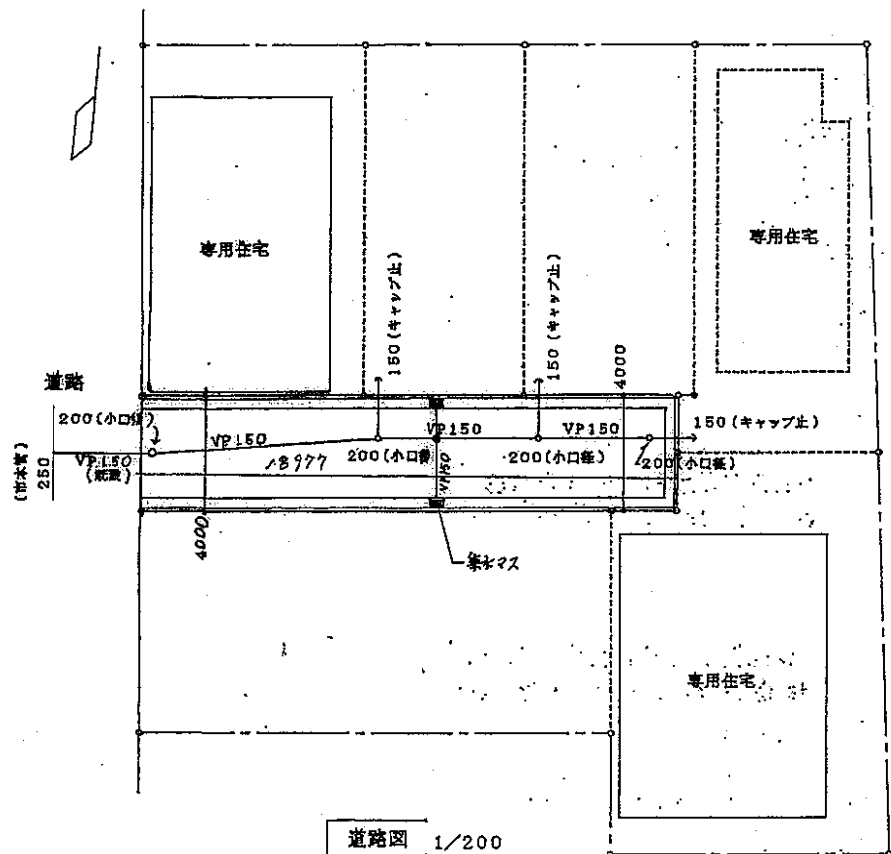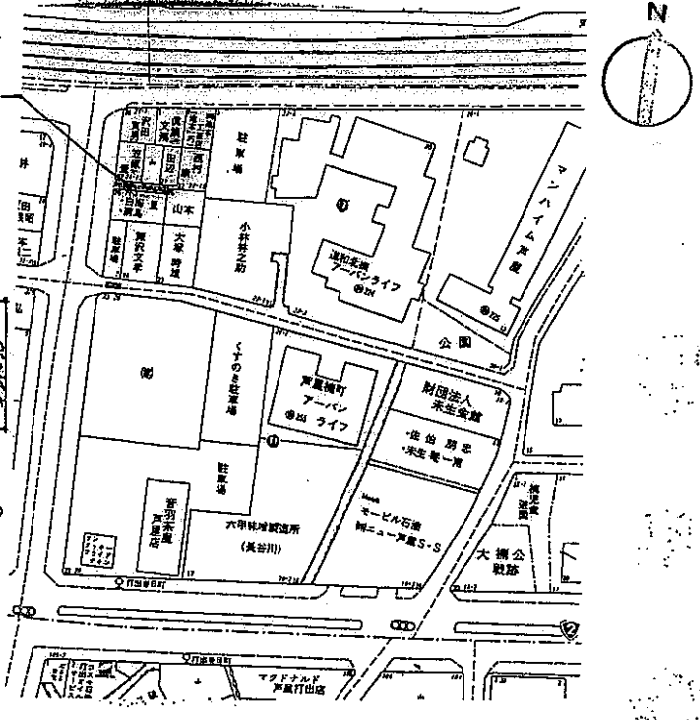

符号	底辺	高さ	面積
①	19.419	3.909	75.908871
②	19.419	3.909	75.908871
		面積	151.817742
		X 1/2	75.908871
		地積	75.90

