

指定年月日・番号	平成16年 2月13日	第施H15-1号
告示年月日・番号	平成16年 2月13日	第 10号

### 承 諾 書

次の図面記載のとおり道路の位置指定・変更・廃止を承諾します。

年 月 日  
 (申請者) 芦有開発株式会社  
 代表取締役 山本芳弘 様

道路の幅員 幅員別の道路の延長	幅員	延長	道路の面積 27504.80 m <sup>2</sup>
	A 6.50m	219.50m	
	B 5.50m	106.00m	
	C 6.50m	1029.70m	
	D 6.50m	219.50m	
	E 8.00m	177.50m	
	F 9.50m	130.00m	
	G 6.50m	222.50m	
	H 6.50m	615.00m	
	I 5.50m	299.00m	
	J 6.50m	229.00m	
	K 5.50m	108.00m	
	L 6.50m	310.50m	
	M 6.50m	118.00m	
N 6.50m	159.00m		
O 5.50m	298.50m		
P 4.00m	48.50m		



工事着手年月日	年 月 日	工事完了予定日	年 月 日
---------	-------	---------	-------

道路管理者の住所及び氏名 芦屋市

道路となる土地の地名地番	地目	権利の種類	住 所	氏 名	印
芦屋市 奥池町1-1258	公衆用道路				
芦屋市 奥池町1-1243	公衆用道路				
芦屋市 奥池町1-4	公衆用道路				
芦屋市 奥池町1-1736	公衆用道路				
芦屋市 奥池町1-1363	用排水路				
芦屋市 奥池町1-51	有料道路				
芦屋市 奥池町1-1364	山林				
芦屋市 奥池町1-1285	山林				
芦屋市					
芦屋市					
芦屋市					
芦屋市					

特記事項

標準断面図 S=1:100

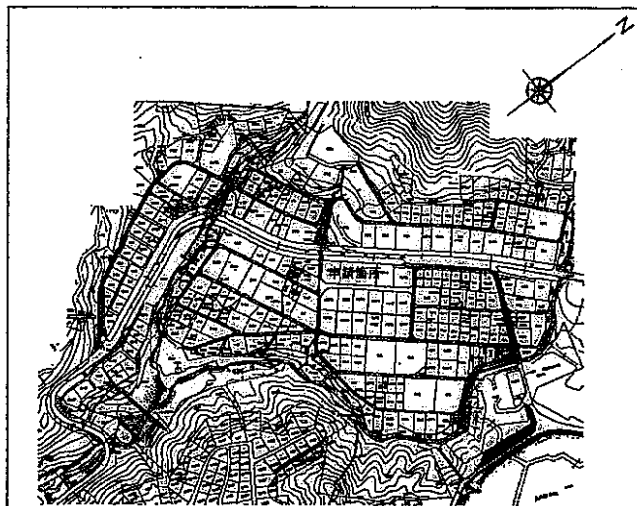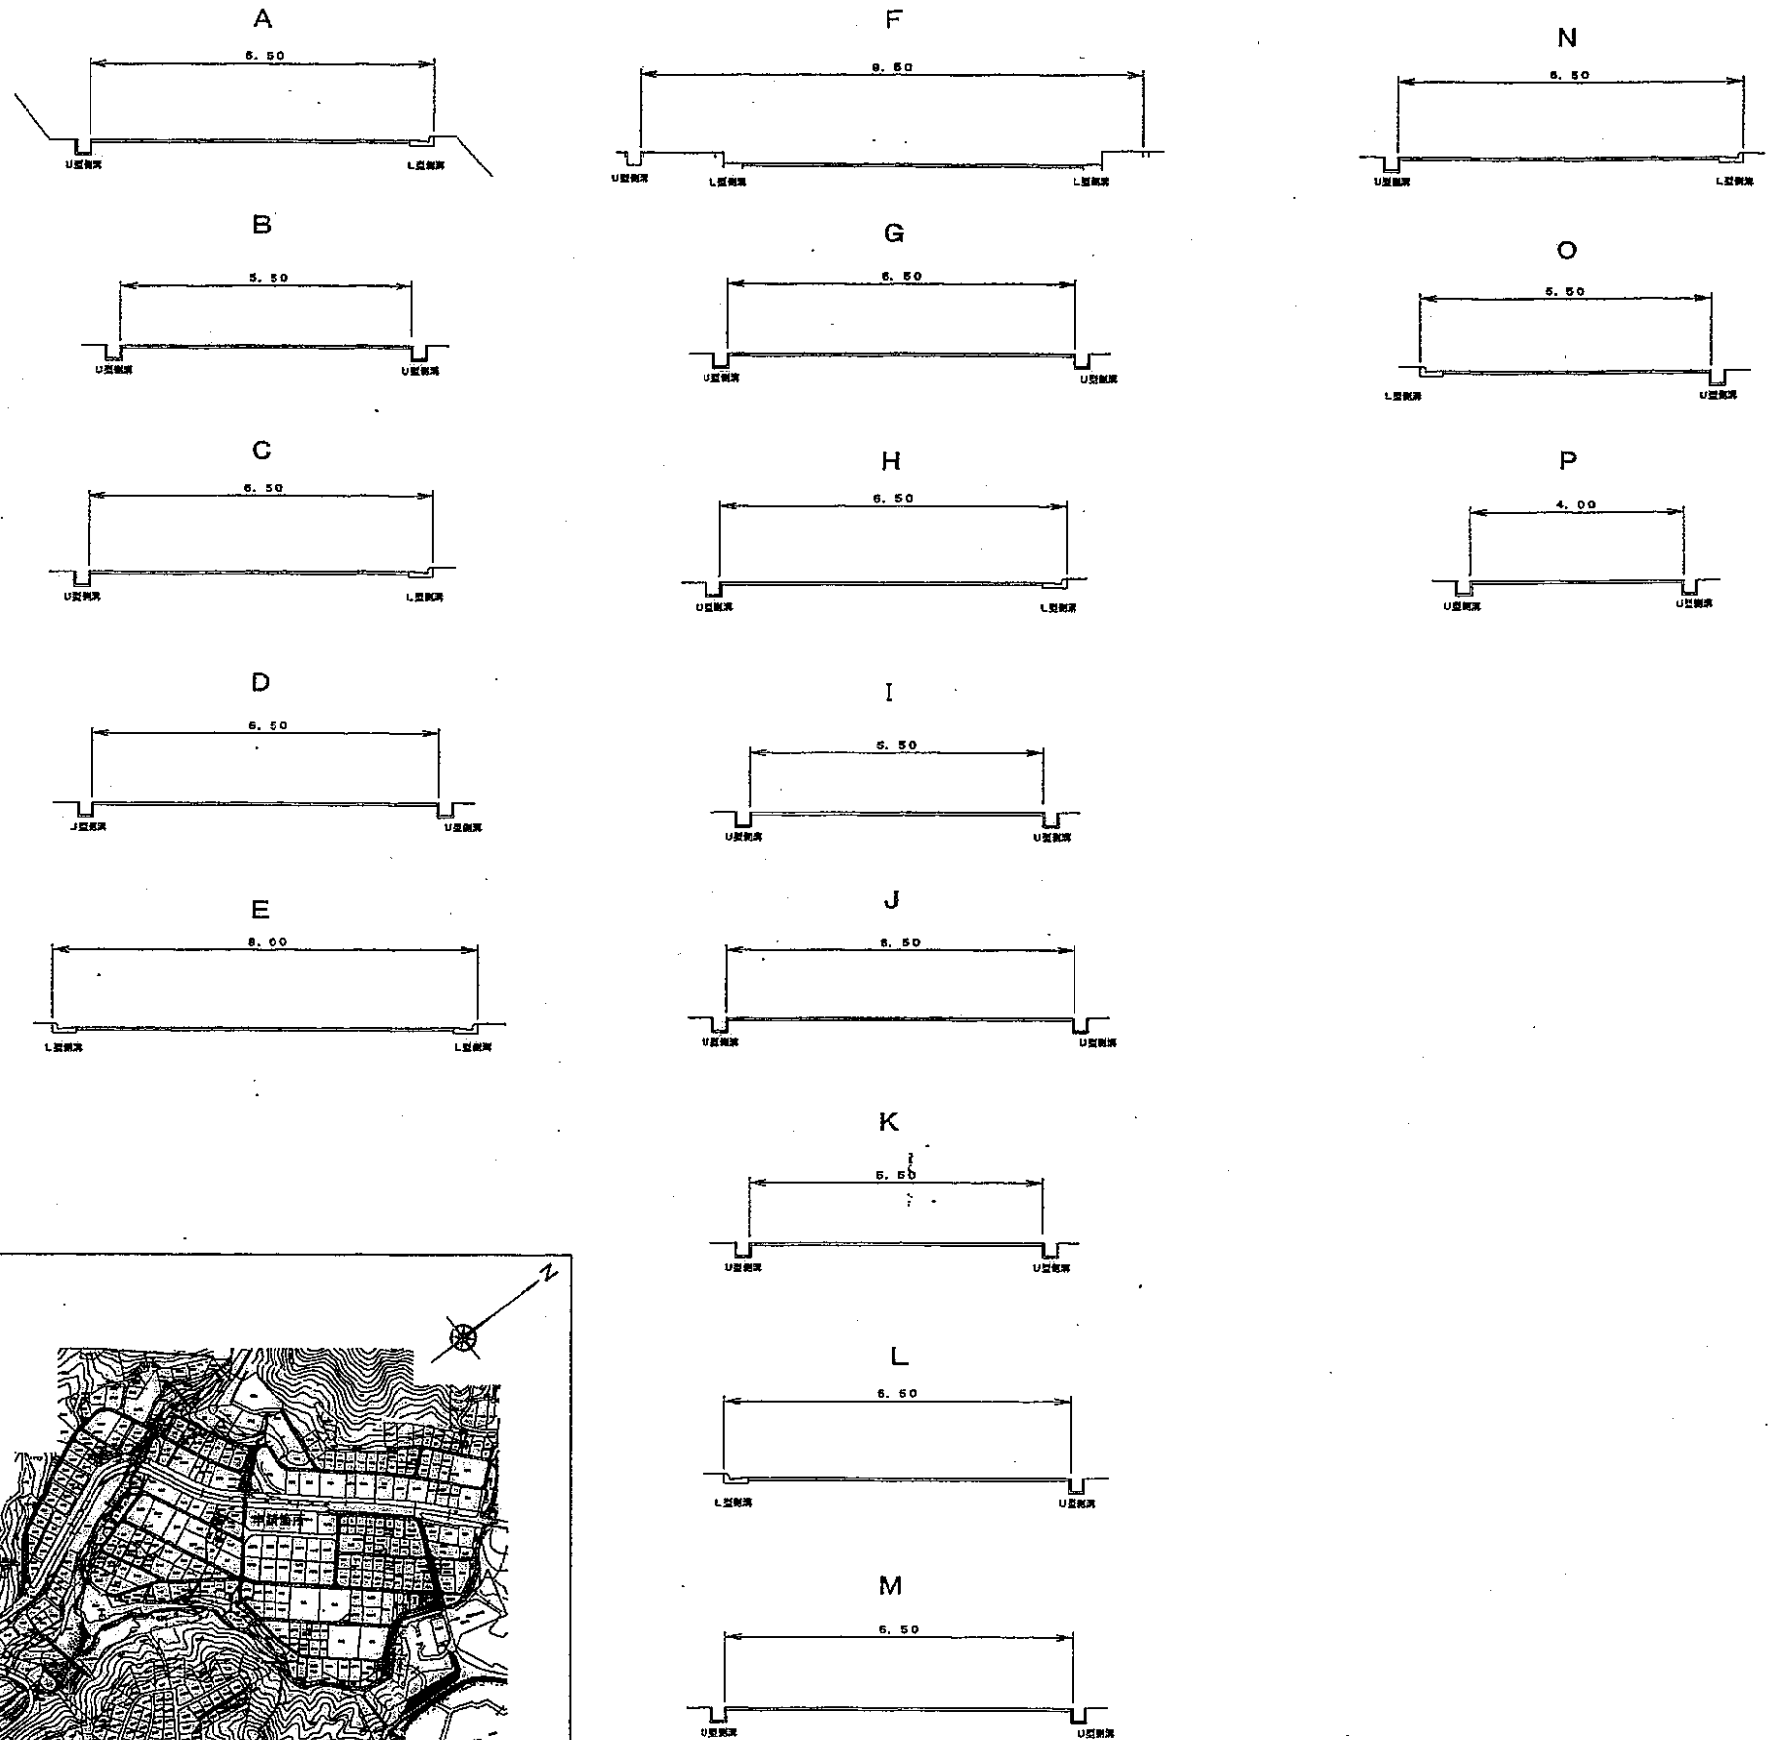

付 近 見 取 図

道路图 S=1:2000

奥山

