

様式第17号 (第13条関係)

指定年月日・番号	18年11月7日	第18-1号
告示年月日・番号	18年11月7日	第194号

承諾書

次の図面記載のとおり道路の位置指定・変更・廃止を承諾します。

年月日

(申請者) 東京都中央区銀座8丁目9-13 株式会社ヘルポートジャパン 代表取締役 西田進一

道路の幅員 幅員別の道路の延長	幅員 10.3 m 延長 5.5 m	道路の面積
	9.0 m 13.7 m	
	6.0 m 122.1 m	

工事着手年月日	平成18年7月15日	工事完了予定日	平成18年9月30日
---------	------------	---------	------------

道路管理者の住所及び氏名	東京都中央区銀座8丁目9-13 株式会社ヘルポートジャパン 代表取締役 西田進一 電話 03-3574-8551		
--------------	--	--	--

道路となる土地の地名地番	地目	権利の種類	住所	氏
芦屋市 涼風町 4-1	雑種地			
芦屋市 涼風町 1-1	雑種地			
芦屋市				
芦屋市				
芦屋市				
芦屋市				
芦屋市				
芦屋市				
芦屋市				
芦屋市				
芦屋市				
芦屋市				
芦屋市				

特記事項	
------	--


[凡例]

方位	既存道路及び既指定道路 (年月日・番号記入のこと)	市町界
申請する道路の位置 (朱書)	今後予定する道路	既存建築物 (用途記入のこと)
標識の位置	地番界	予定建築物 (用途記入のこと)
下水・側溝等	敷地界	


- [注意]
- 承諾書の「権利の種類」欄は、土地又はその土地内の建築物若しくは工作物について該当する権利 (所有権、借地権等) をそれぞれ記入すること。
  - 図面にも地番号、権利の種類及び氏名を記入のこと。
  - 付近見取図、道路図及び標準断面図を記載し、方位は一致させること。
  - 図面に字跡等を記載するとともに、その転写場所、転写年月日及び転写した者の住所氏名を記入し、捺印すること。
  - 延長は、幅員別に記載すること。
  - 本用紙のみで記入されない場合は、同紙、前紙の用紙を使用し、該当する部分において権利を有する者及び図面作成者の印で本用紙と書印して追加すること。
  - 申請書 (正・副) には本用紙 (緑加減を含む) の複写したものを添付し、本用紙は別に (同時に) 提出すること。

(A2)

道路図 S=1:500 (A3)

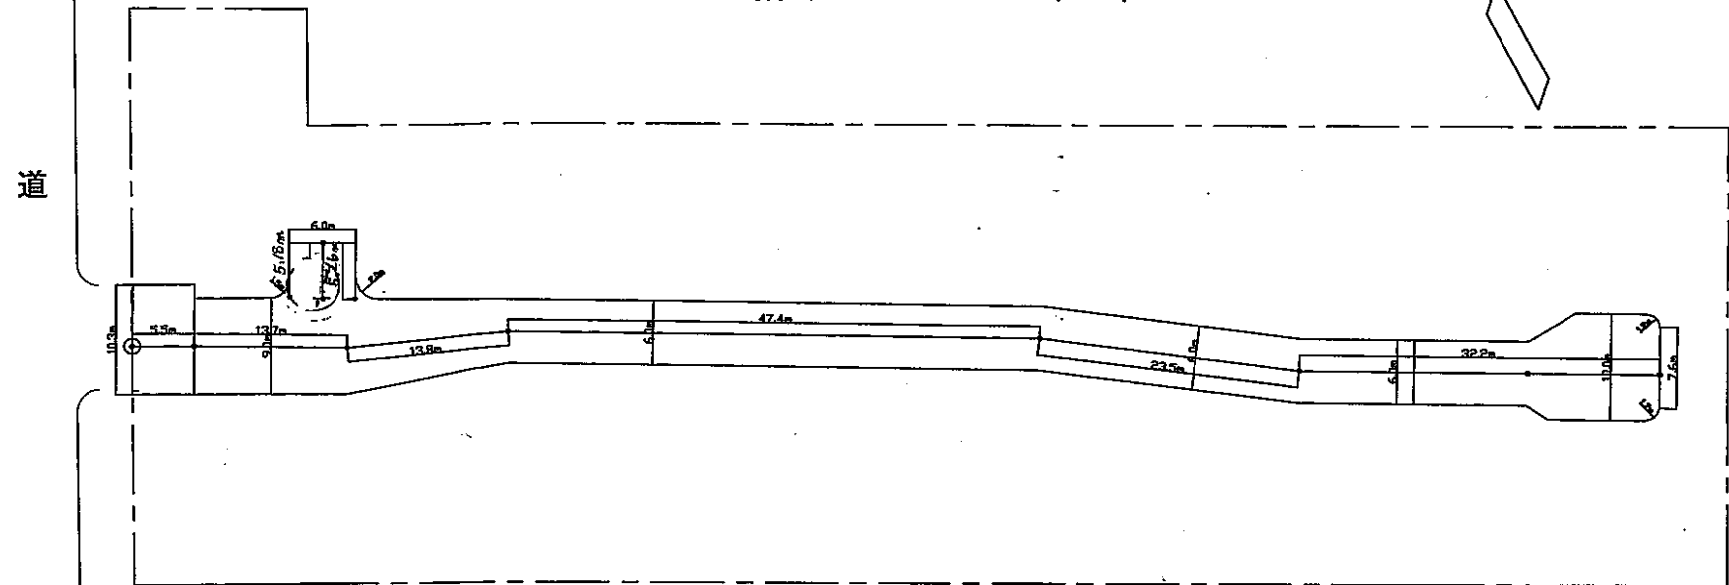

道路標準断面図 S=1:25

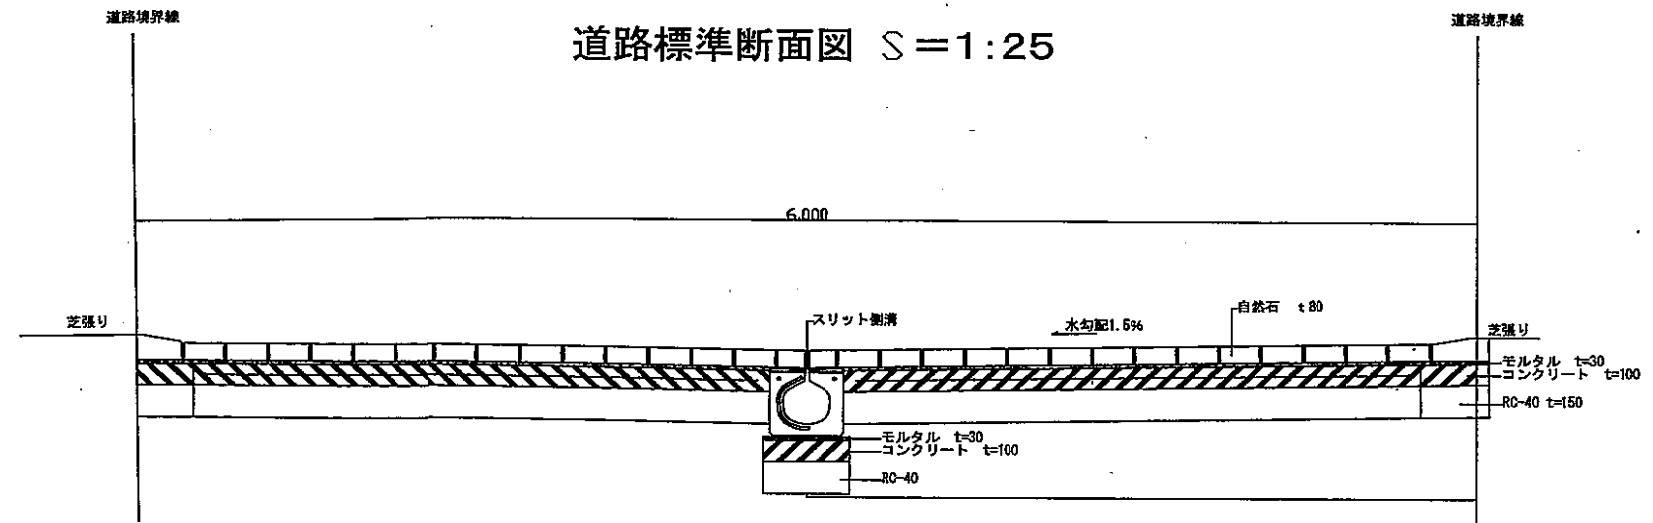

図面作成者