

指定年月日、番号	23年3月25日 第21号
告示年月日、番号	23年3月25日 第34号

承諾書

次の図面記載のとおり道路の位置の指定を承諾します。
22年2月2日

(申請者) 様



道路の幅員・幅員 別の道路の延長	幅員 4.25 m 延長 31.37 m	道路の面積	142.36 m ²
---------------------	-------------------------	-------	-----------------------

工事着手予定年月日	22年2月20日	工事完了予定年月日	22年3月9日
-----------	----------	-----------	---------


道路管理者の 住所及び氏名	住所 [REDACTED] 氏名 [REDACTED] 電話 [REDACTED]
------------------	---

道路となる土地の地名地番	地目	権利の種類	住所	氏名
芦屋市大原町118番1	宅地	[REDACTED]	[REDACTED]	[REDACTED]
芦屋市大原町118番12	宅地	[REDACTED]	[REDACTED]	[REDACTED]
芦屋市大原町118番13	宅地	[REDACTED]	[REDACTED]	[REDACTED]


特記事項	[REDACTED]
図面作成者の住所及び氏名	[REDACTED]

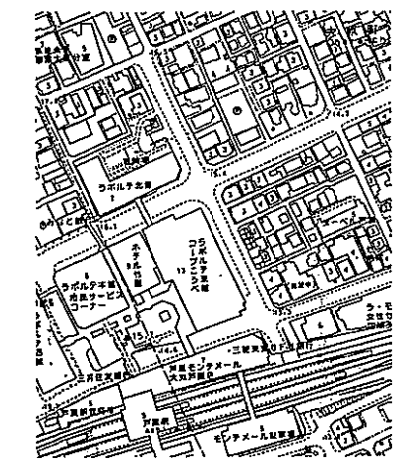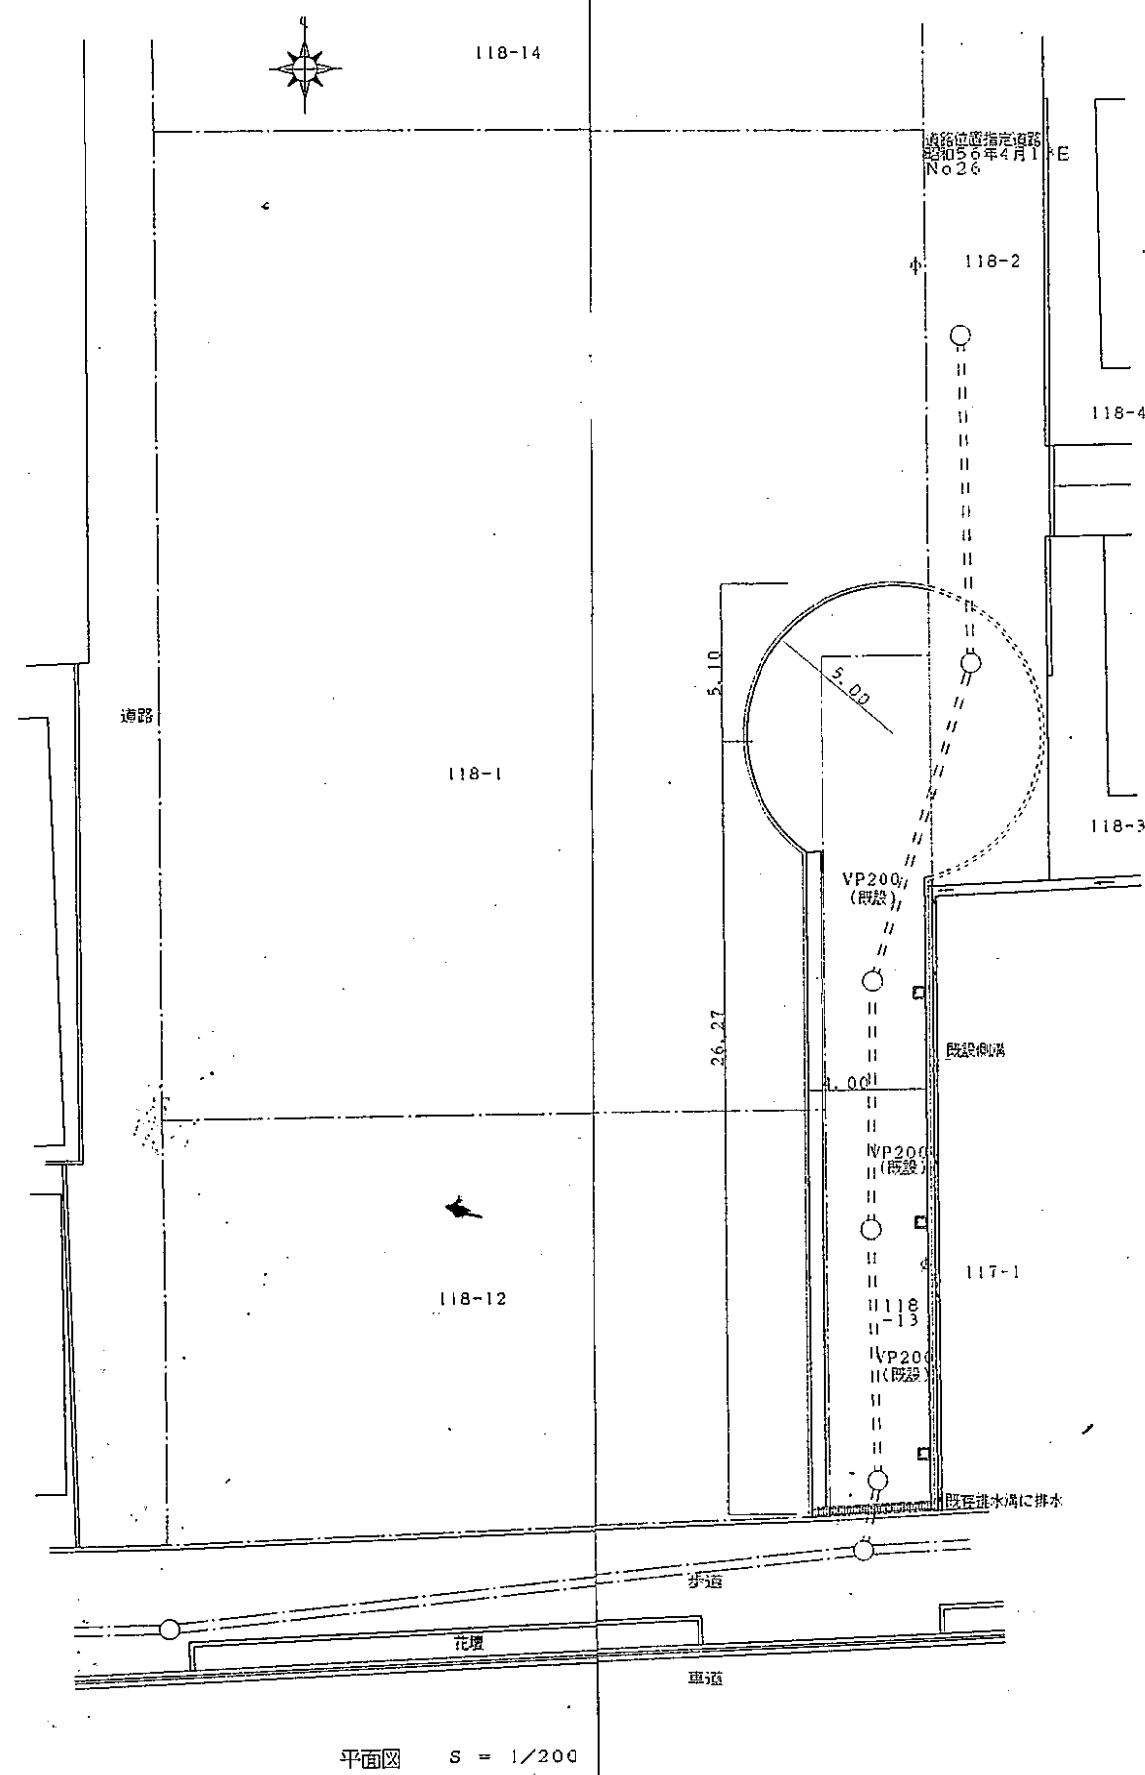

見取図

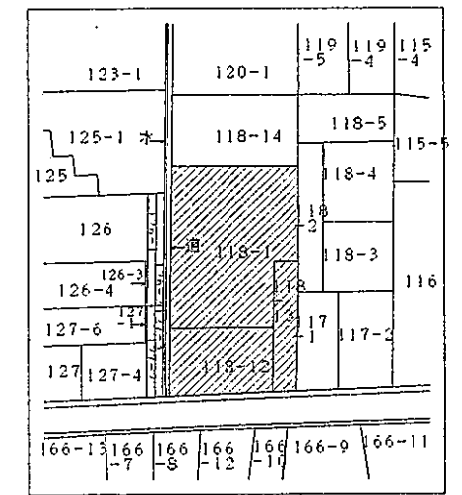

界限図 平成12年12月22日 岡崎理小

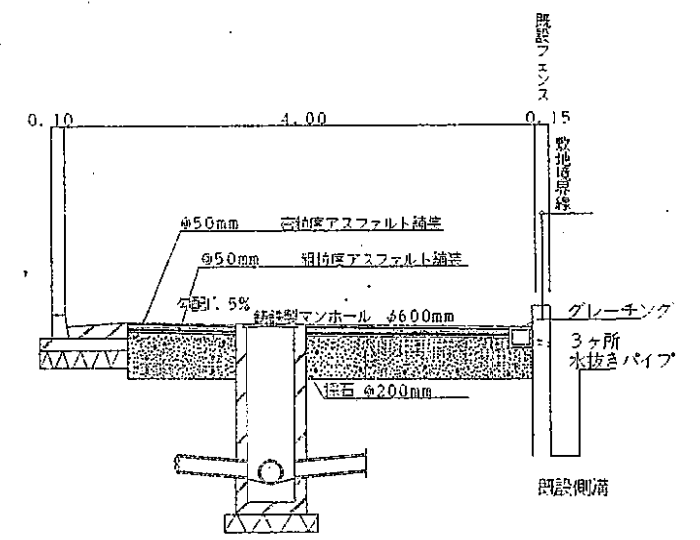

道路断面詳細図 (人孔既設) S = 1/50