

指定年月日・番号	3年7月12日第3-1号
告示年月日・番号	3年7月12日第179号

承諾書

次の図面記載のとおり道路位置の(指定)・変更・廃止を承諾します。

令和3年5月28日

(申請者) ベルエステート株式会社 代表取締役 山崎 充雄 様

道路の幅員・延長	幅員	延長	道路の面積	180.70 m ²
	4.10 m	0.92 m		
	4.50 m	22.10 m		
	5.00 m	9.25 m		
	既存(4.80)m	既存(11.94)m		


工事着手予定年月日	令和3年7月1日	工事完了予定年月日	令和3年7月10日
-----------	----------	-----------	-----------

所有者又は関係権利者	道路となる土地の地名地番	地目	権利の種類	住所	氏名
兵庫県芦屋市 西山町146-1番の一部 兵庫県芦屋市 西山町146-10番の一部 兵庫県芦屋市 西山町146-11番の一部 兵庫県芦屋市 三条町129番の一部 兵庫県芦屋市 三条町129-3番の一部 兵庫県芦屋市 西山町146-1番の一部 兵庫県芦屋市 西山町146-10番の一部 兵庫県芦屋市 西山町146-11番の一部 兵庫県芦屋市 三条町129番の一部 兵庫県芦屋市 三条町129-3番の一部 兵庫県芦屋市 西山町146-10番の一部	兵庫県芦屋市 西山町146-1番の一部	宅地			
	兵庫県芦屋市 西山町146-10番の一部	宅地			
	兵庫県芦屋市 西山町146-11番の一部	宅地			
	兵庫県芦屋市 三条町129番の一部	宅地			
	兵庫県芦屋市 三条町129-3番の一部	宅地			
	兵庫県芦屋市 西山町146-1番の一部	宅地			
	兵庫県芦屋市 西山町146-10番の一部	宅地			
	兵庫県芦屋市 西山町146-11番の一部	宅地			
	兵庫県芦屋市 三条町129番の一部	宅地			
	兵庫県芦屋市 三条町129-3番の一部	宅地			
	兵庫県芦屋市 西山町146-10番の一部	宅地			
	兵庫県芦屋市 西山町146-10番の一部	宅地			

道路管理者	道路となる土地の地名地番	住所	氏名
兵庫県芦屋市 西山町146-1番の一部 兵庫県芦屋市 西山町146-10番の一部 兵庫県芦屋市 西山町146-11番の一部 兵庫県芦屋市 三条町129番の一部 兵庫県芦屋市 三条町129-3番の一部	兵庫県芦屋市 西山町146-1番の一部	大阪府大阪市 淀川区西中島3-12-15	ベルエステート株式会社 代表取締役 山崎充雄
	兵庫県芦屋市 西山町146-10番の一部		
	兵庫県芦屋市 西山町146-11番の一部		
	兵庫県芦屋市 三条町129番の一部		
	兵庫県芦屋市 三条町129-3番の一部		

特記事項	
------	--

図面作成者の住所及び氏名	
--------------	--

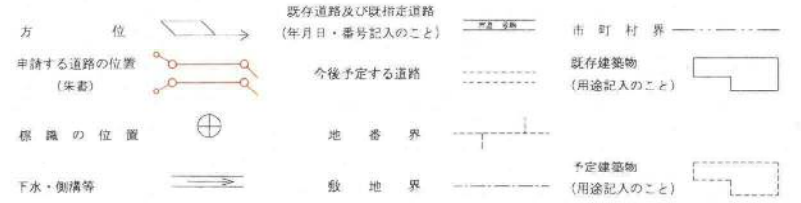

道路面積=道路①+道路②+道路③=180.70m²


地 番	道路①			
測 点	Xn	Yn	(Xn+1 - Xn-1) Yn	距 離
M28	-139753.172	88196.336	280552.544816	2.65
M26	-139754.921	88194.345	-291041.338500	2.35
M4	-139756.472	88192.579	-468126.209332	5.00
M5	-139760.229	88195.679	-510301.355694	2.03
M6	-139762.258	88195.770	-252945.494172	0.84
M8	-139763.097	88195.738	-254797.487082	3.00
M9	-139765.147	88193.646	-470865.336755	4.50
M10	-139768.436	88196.618	-79200.562964	3.50
M12	-139766.045	88199.176	202417.106920	2.82
M13	-139766.141	88202.003	-112192.947816	1.60
M14	-139767.317	88203.101	-1009572.694046	13.59
M15	-139777.587	88212.015	-896939.768520	0.52
M17	-139777.485	88212.520	23464.532448	0.84
M18	-139777.321	88213.354	211006.342768	4.47
M19	-139775.093	88217.234	204928.634582	0.56
A6	-139774.998	88217.786	154998.650002	1.68
P1	-139773.336	88217.491	131796.931554	0.92
M20	-139773.504	88216.585	119974.555600	3.80
M21	-139771.976	88213.104	811472.343696	10.15
M22	-139764.305	88206.446	973005.305826	4.59
M23	-139760.946	88203.307	547125.113321	3.60
M24	-139758.102	88200.666	685583.776818	6.56
		倍 面 積	342.845270	
		面 積	171.3226350	
		地 積	171.32 m ²	

地 番	道路②			
測 点	Xn	Yn	(Xn+1 - Xn-1) Yn	距 離
A6	-139774.998	88217.786	86982.736996	0.56
M19	-139775.093	88217.234	-204928.634582	4.47
M18	-139777.321	88213.354	-211006.342768	0.84
M17	-139777.485	88212.520	-23464.532448	0.52
M15	-139777.587	88212.015	-79567.237530	1.05
M16	-139778.387	88212.709	-35108.658182	2.20
M18	-139777.985	88214.877	193984.514523	3.13
M21	-139776.188	88217.448	168142.455888	0.54
A7	-139776.079	88217.977	104979.392630	1.09
		倍 面 積	13.694527	
		面 積	6.8472635	
		地 積	6.84 m ²	

地 番	道路③			
測 点	Xn	Yn	(Xn+1 - Xn-1) Yn	距 離
A7	-139776.079	88217.977	104979.392630	0.54
M21	-139776.188	88217.448	168142.455888	3.13
M18	-139777.985	88214.877	104005.339983	3.38
M19	-139777.367	88218.206	168143.900636	1.30
		倍 面 積	5.099648	
		面 積	2.549824	
		地 積	2.54 m ²	


[注意]

- 承諾書の「権利の種類」欄は、道路となる土地又はその土地内の建築物若しくは工作物について該当する権利(所有権、借地権等)をそれぞれ記入すること。
- 図面にも地番、権利の種類及び氏名を記入のこと。
- 付近見取図、道路図及び標準断面図を記載し、方位は一致させること。
- 図面に字限図を記載するとともに、その転写場所、転写年月日並びに転写した者の住所及び氏名を記入すること。
- 延長は、幅員別に記載すること。
- 本用紙のみで記入されない場合は、同質、及び同形の用紙を使用して追加すること。
- 申請書の正本には本用紙(追加紙を含む。以下同じ。)及びその写しを添付し、申請書の副本には本用紙の写しを添付すること。

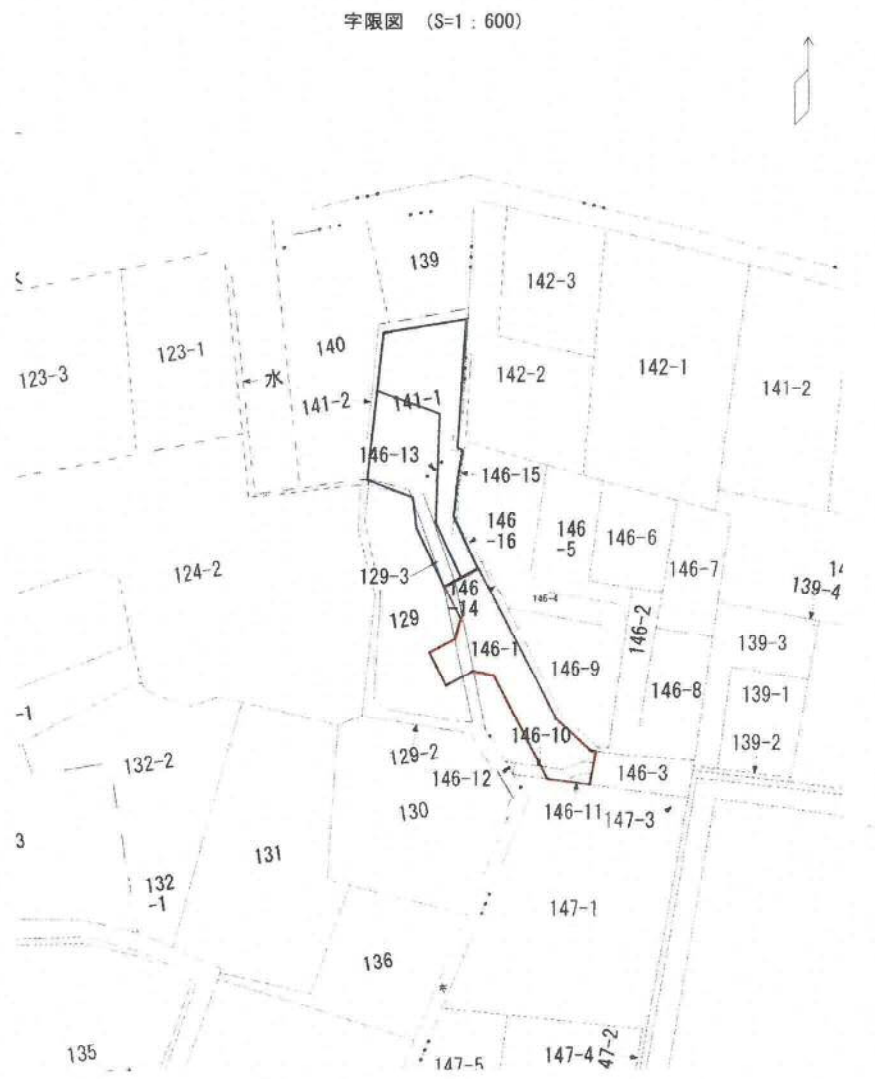


地 番	1号地			
測 点	Xn	Yn	(Xn+1 - Xn-1) Yn	距 離
A1	-139727.096	88186.889	727365.460472	11.62
M2	-139732.435	88176.558	-1168692.099732	8.09
G1	-139740.350	88178.246	-403856.366680	9.73
M1	-139737.015	88187.393	-1125447.509466	16.96
M27	-139753.112	88192.757	-1579179.506842	2.40
M26	-139754.921	88194.345	-5291.660700	2.65
M28	-139753.172	88196.336	388945.841760	3.54
M29	-139750.511	88193.999	1101454.853511	10.33
I19	-139740.683	88190.786	2064987.488340	14.13
		倍 面 積	286.500663	
		面 積	143.2503315	
		地 積	143.25 m ²	

地 番	2号地			
測 点	Xn	Yn	(Xn+1 - Xn-1) Yn	距 離
M1	-139737.015	88187.393	-1125447.509466	9.73
G1	-139740.350	88178.246	-1002763.013512	8.27
M3	-139748.387	88179.961	-760375.803703	0.58
M3-1	-139748.973	88179.958	-184296.112220	1.61
N4	-139750.477	88180.534	-315950.853322	2.22
G18	-139752.556	88181.318	78834.098292	8.68
M2	-139749.583	88189.473	-214212.229917	5.69
M3	-139754.985	88191.273	-607549.679697	1.97
N4	-139756.472	88192.579	5644.325056	2.35
M26	-139754.921	88194.345	296332.999200	2.40
M27	-139753.112	88192.757	1579179.506842	16.96
		倍 面 積	290.746485	
		面 積	145.3732425	
		地 積	145.37 m ²	

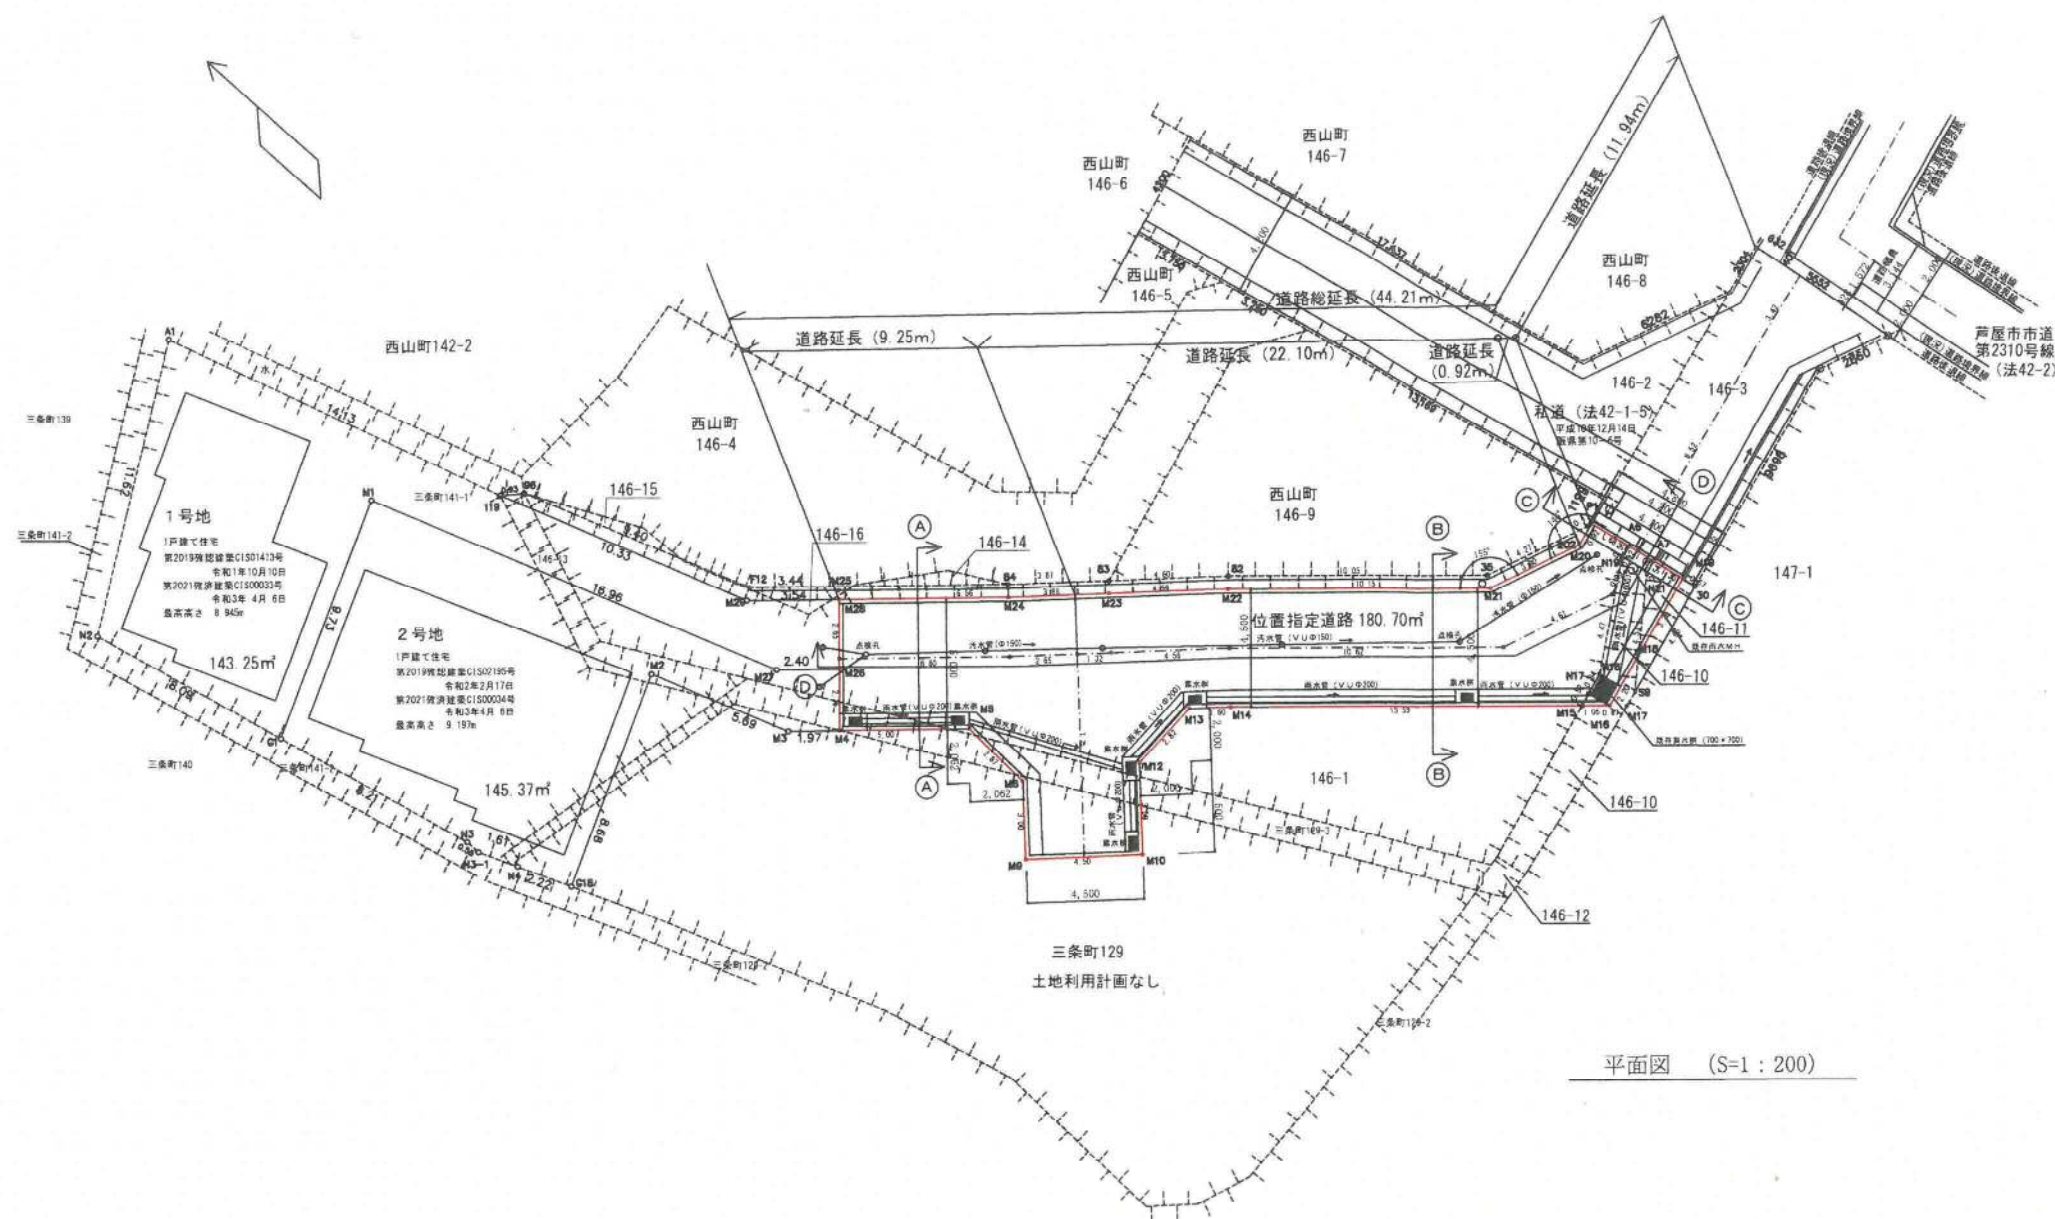


平面図 (S=1:200)


道路延長(既存部分を除く)

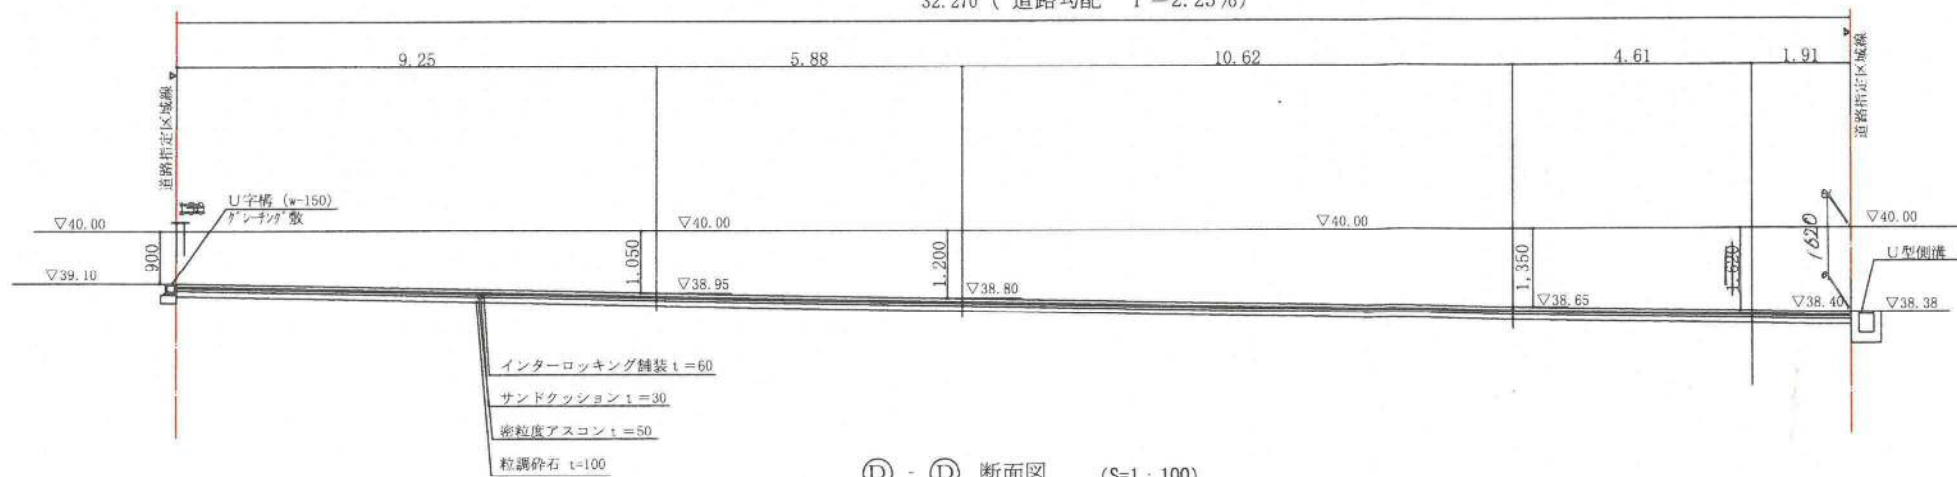32.270 (道路勾配 $i=2.23\%$)


D - D 断面図 (S=1:100)

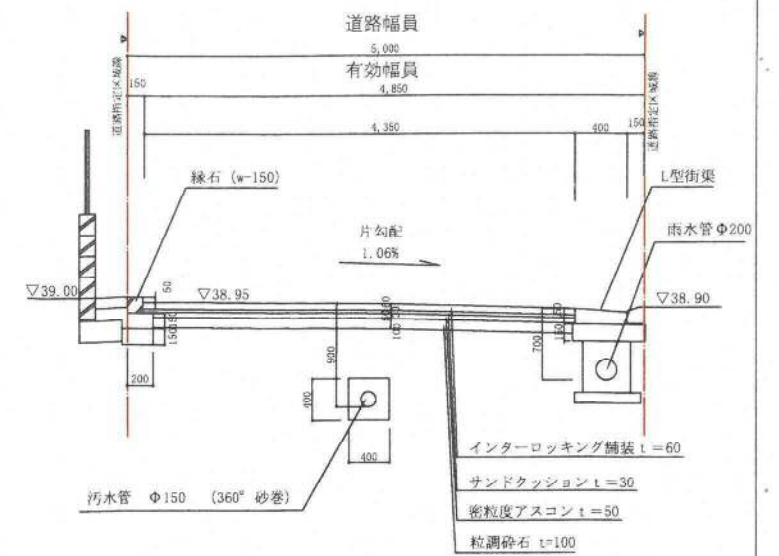

A - A 断面図 (S=1:50)

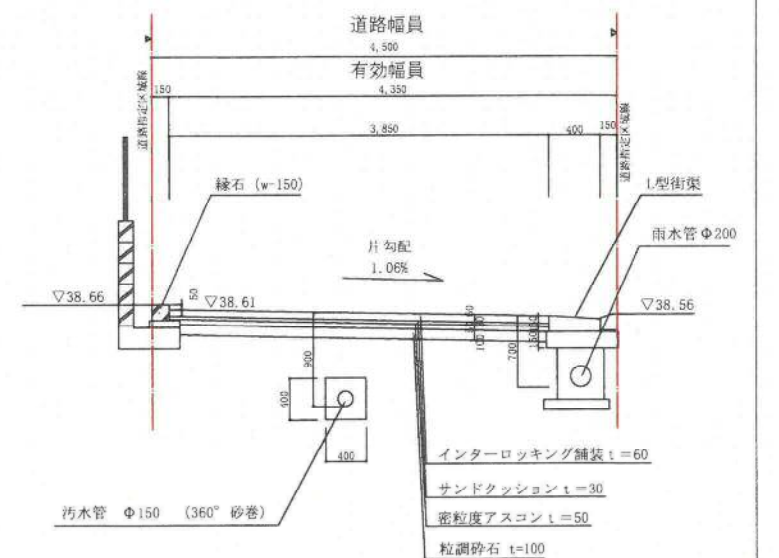

B - B 断面図 (S=1:50)

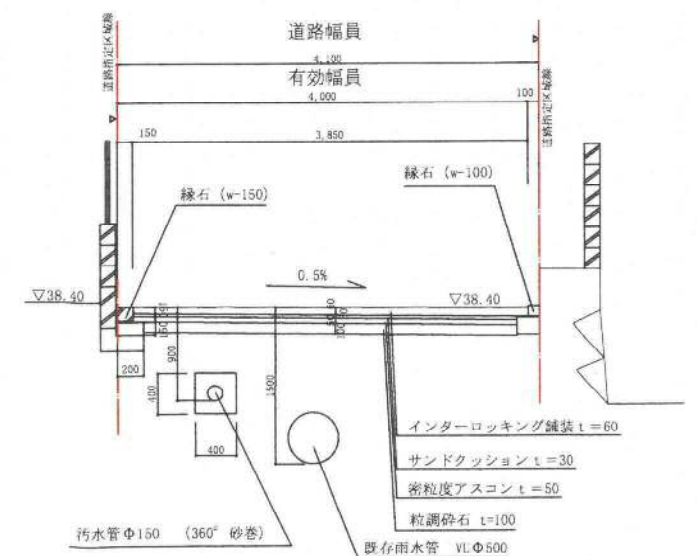

C - C 断面図 (S=1:50)