

様式第14号(第13条関係)

指定年月日・番号	令和8年6月10日	第161号
告示年月日・番号	令和8年6月10日	第161号

承諾書

次の図面記載のとおり道路の位置指定・変更・廃止を承諾します。

2026年06月01日
 (申請者) 株式会社 ファルコン 様
 代表取締役 眞田 雄成

道路の幅員・延長	幅員 4.000 m 延長 8.150 m	道路の面積	33.15 m ²
----------	-----------------------	-------	----------------------

工事着手年月日	年月日	工事完了予定日	年月日
---------	-----	---------	-----

所有者又は関係権利者	道路となる土地の地名 地番	地目	権利の種類	住所	氏名
	芦屋市山手町170-8	宅地			
	芦屋市山手町170-8	建物			
	芦屋市山手町170-3	宅地			
	芦屋市山手町170	宅地			
	芦屋市山手町170-4 一部	宅地			
	芦屋市山手町170-5 一部	宅地			

道路管理者(譲渡する部分)	道路となる土地の地名地番	住所	氏名
	芦屋市山手町170-4 一部	大阪府中央区本町四丁目8番1号 SD本町ビル702号	株式会社 ファルコン 代表取締役社長 眞田 雄成
	芦屋市山手町170-5 一部	大阪府中央区本町四丁目8番1号 SD本町ビル702号	株式会社 ファルコン 代表取締役社長 眞田 雄成

特記事項

図面作成者の住所及び氏名


[凡例]

方位	既存道路及び既指定道路 (年月日・番号記入のこと)	市町界
申請する道路の位置(朱書)	今後予定する道路	既存建築物(用途記入のこと)
標識の位置	地番界	予定建築物(用途記入のこと)
下水・側溝等	敷地界	

[注意]


- 承諾書の「権利の種類」欄は、道路となる土地又はその土地内の建築物若しくは工作物について該当する権利(所有権、借地権等)をそれぞれ記入すること。
- 図面にも地番、権利の種類及び氏名を記入のこと。
- 付近見取図、道路図及び標識断面図を記載し、方位は一致させること。
- 図面に字限図を記載するとともに、その転写場所、転写年月日並びに転写した者の住所及び氏名を記入すること。
- 延長は、幅員別に記載すること。
- 本用紙のみで記入されない場合は、同質及び同形の用紙を使用して追加すること。
- 申請書の正本には本用紙(追加紙を含む。以下同じ。)及びその写しを添付し、申請書の副本には本用紙の写しを添付すること。

(A2)

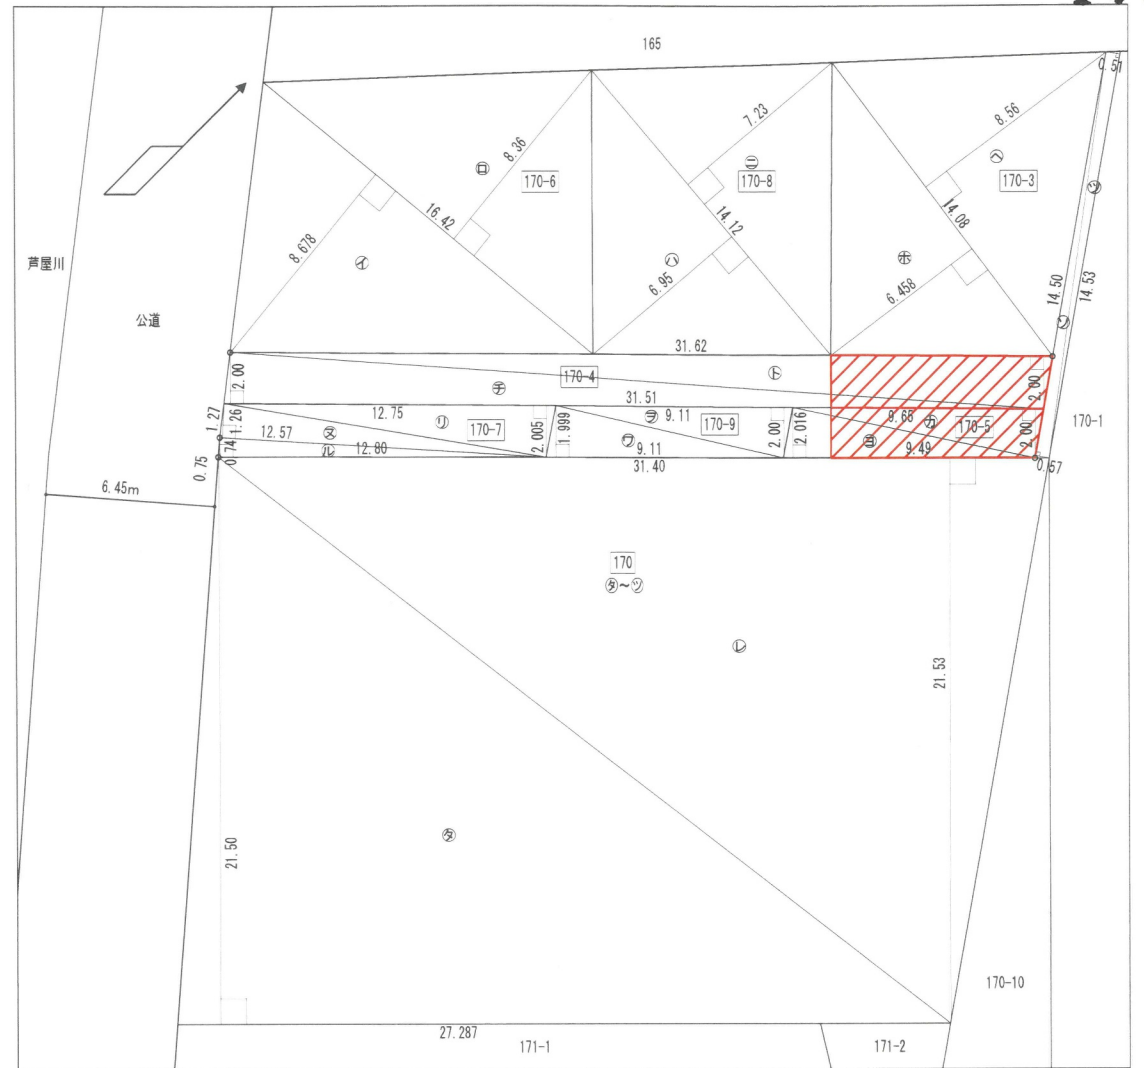

字限図 S=1:300


芦屋市山手町170番
令和8年03月10日

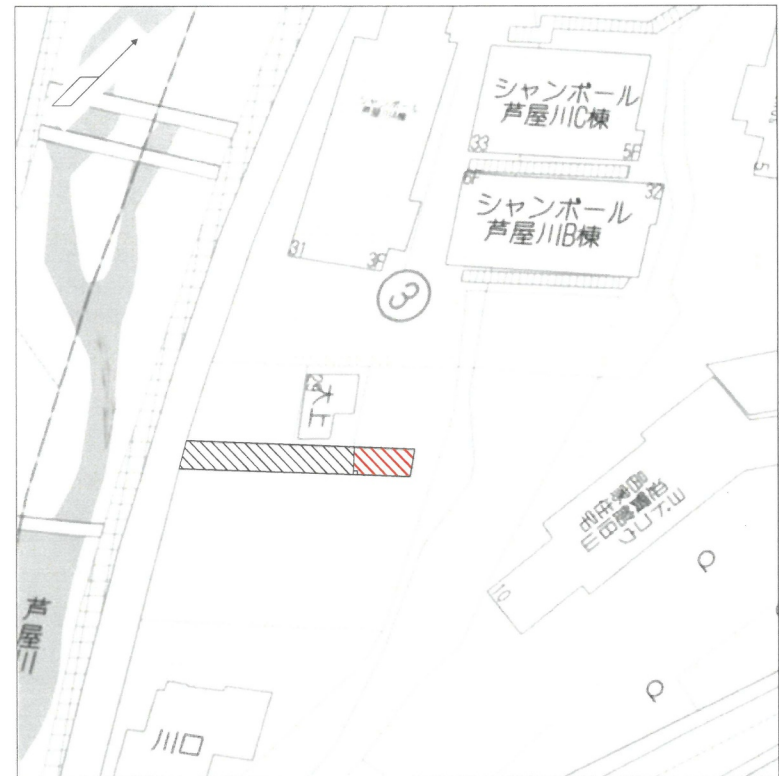


付近見取図 S=1/2,500

団地面積 求積図 1:200


	X (m)	x	Y (m)	x	乗率	=	A (m ²)	
団地の面積								
㊶	16.420	x	8.678	x	0.500	=	71.24638	
㊷	16.420	x	8.360	x	0.500	=	68.6356	
							170-6	139.88
㊸	14.120	x	6.950	x	0.500	=	49.067	
㊹	14.120	x	7.230	x	0.500	=	51.0438	
							170-8	100.11
㊺	14.080	x	6.458	x	0.500	=	45.46432	
㊻	14.080	x	8.560	x	0.500	=	60.2624	
							170-3	105.72
㊼	31.620	x	2.000	x	0.500	=	31.62	
㊽	31.510	x	2.000	x	0.500	=	31.51	
							170-4	63.13
㊾	12.750	x	2.005	x	0.500	=	12.781875	
㊿	12.570	x	1.260	x	0.500	=	7.9191	
㊽	12.800	x	0.740	x	0.500	=	4.736	
							170-7	25.43
㊿	9.110	x	2.000	x	0.500	=	9.11	
㊽	9.110	x	1.999	x	0.500	=	9.105445	
							170-9	18.21
㊽	9.650	x	2.000	x	0.500	=	9.65	
㊽	9.490	x	2.016	x	0.500	=	9.56592	
							170-5	19.21
㊽	27.287	x	21.500	x	0.500	=	293.33525	
㊽	31.400	x	21.530	x	0.500	=	338.021	
㊽	14.500	x	0.570	x	0.500	=	4.1325	
㊽	14.530	x	0.510	x	0.500	=	3.70515	
							170	639.19
							団地の面積	1110.88

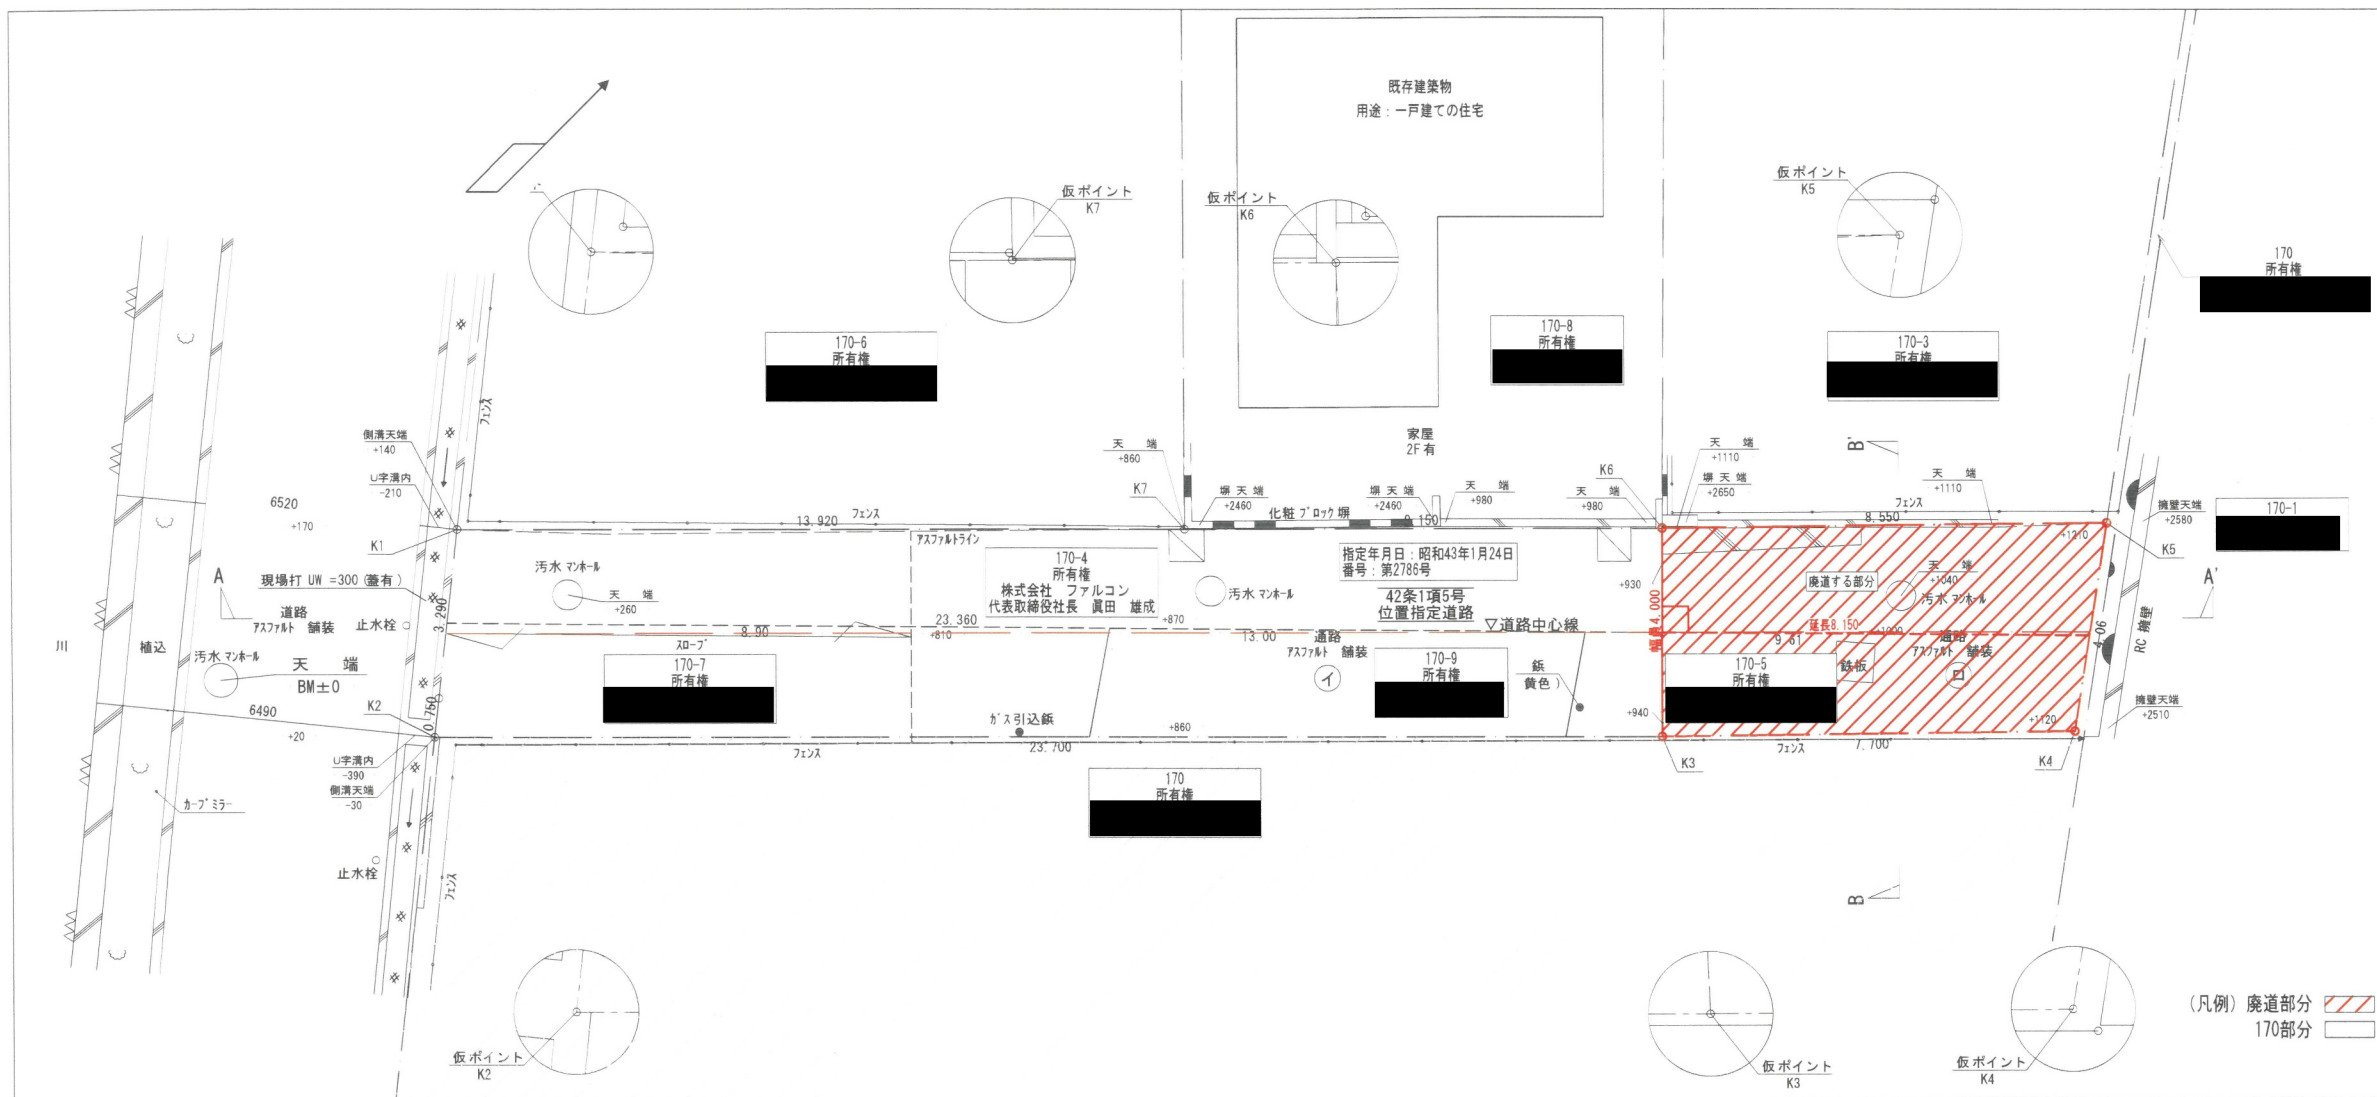

平面図 S=1:100

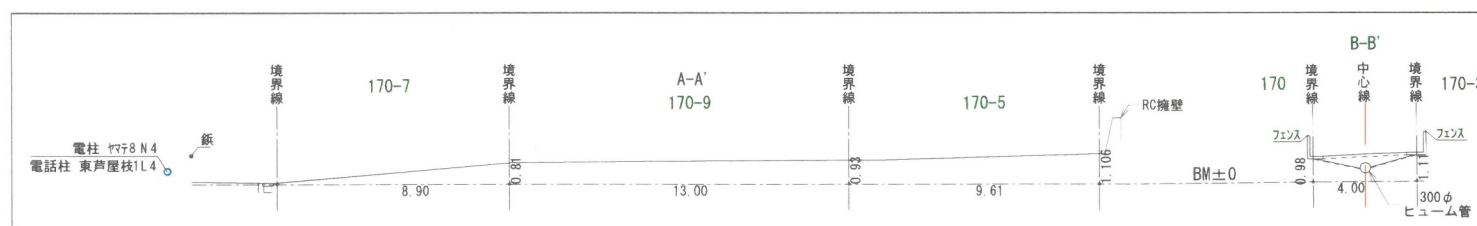


断面図 S=1/200

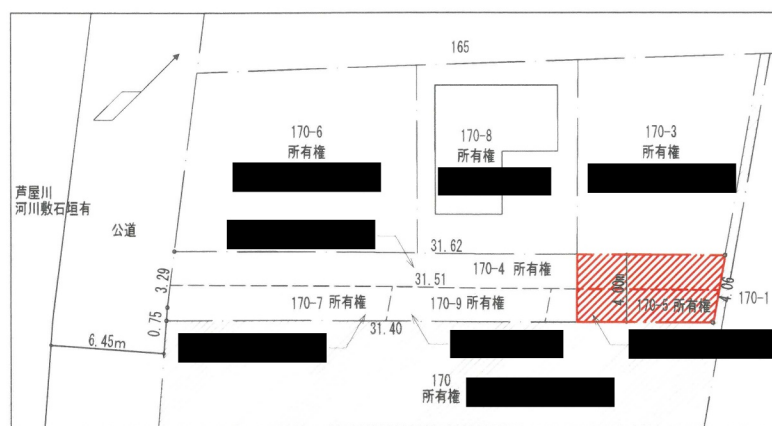

地積測量図 S=1:300

(凡例) 廢道部分 170部分

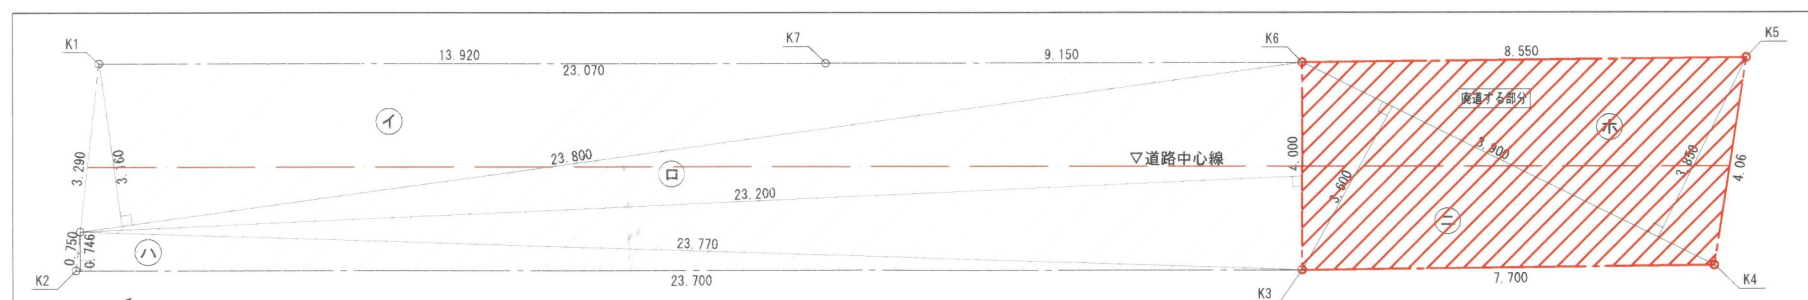

計算表

	X (m)	×	Y (m)	×	乗率	=	A (㎡)
①	23.800	×	3.160	×	0.500	=	37.604
②	4.000	×	23.200	×	0.500	=	46.4
③	23.700	×	0.746	×	0.500	=	8.8401
④	8.900	×	3.600	×	0.500	=	16.02
⑤	8.900	×	3.850	×	0.500	=	17.1325
							125.9966
							125.99

⊖+⊕ 計算表

	X (m)	×	Y (m)	×	乗率	=	A (㎡)
⊖	8.900	×	3.600	×	0.500	=	16.02
⊕	8.900	×	3.850	×	0.500	=	17.1325
							33.1525
							33.15

求積図 S=1/100