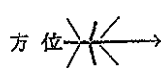

 

 
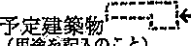

 
 
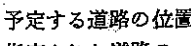
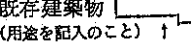
 
 
 
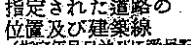

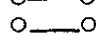
 
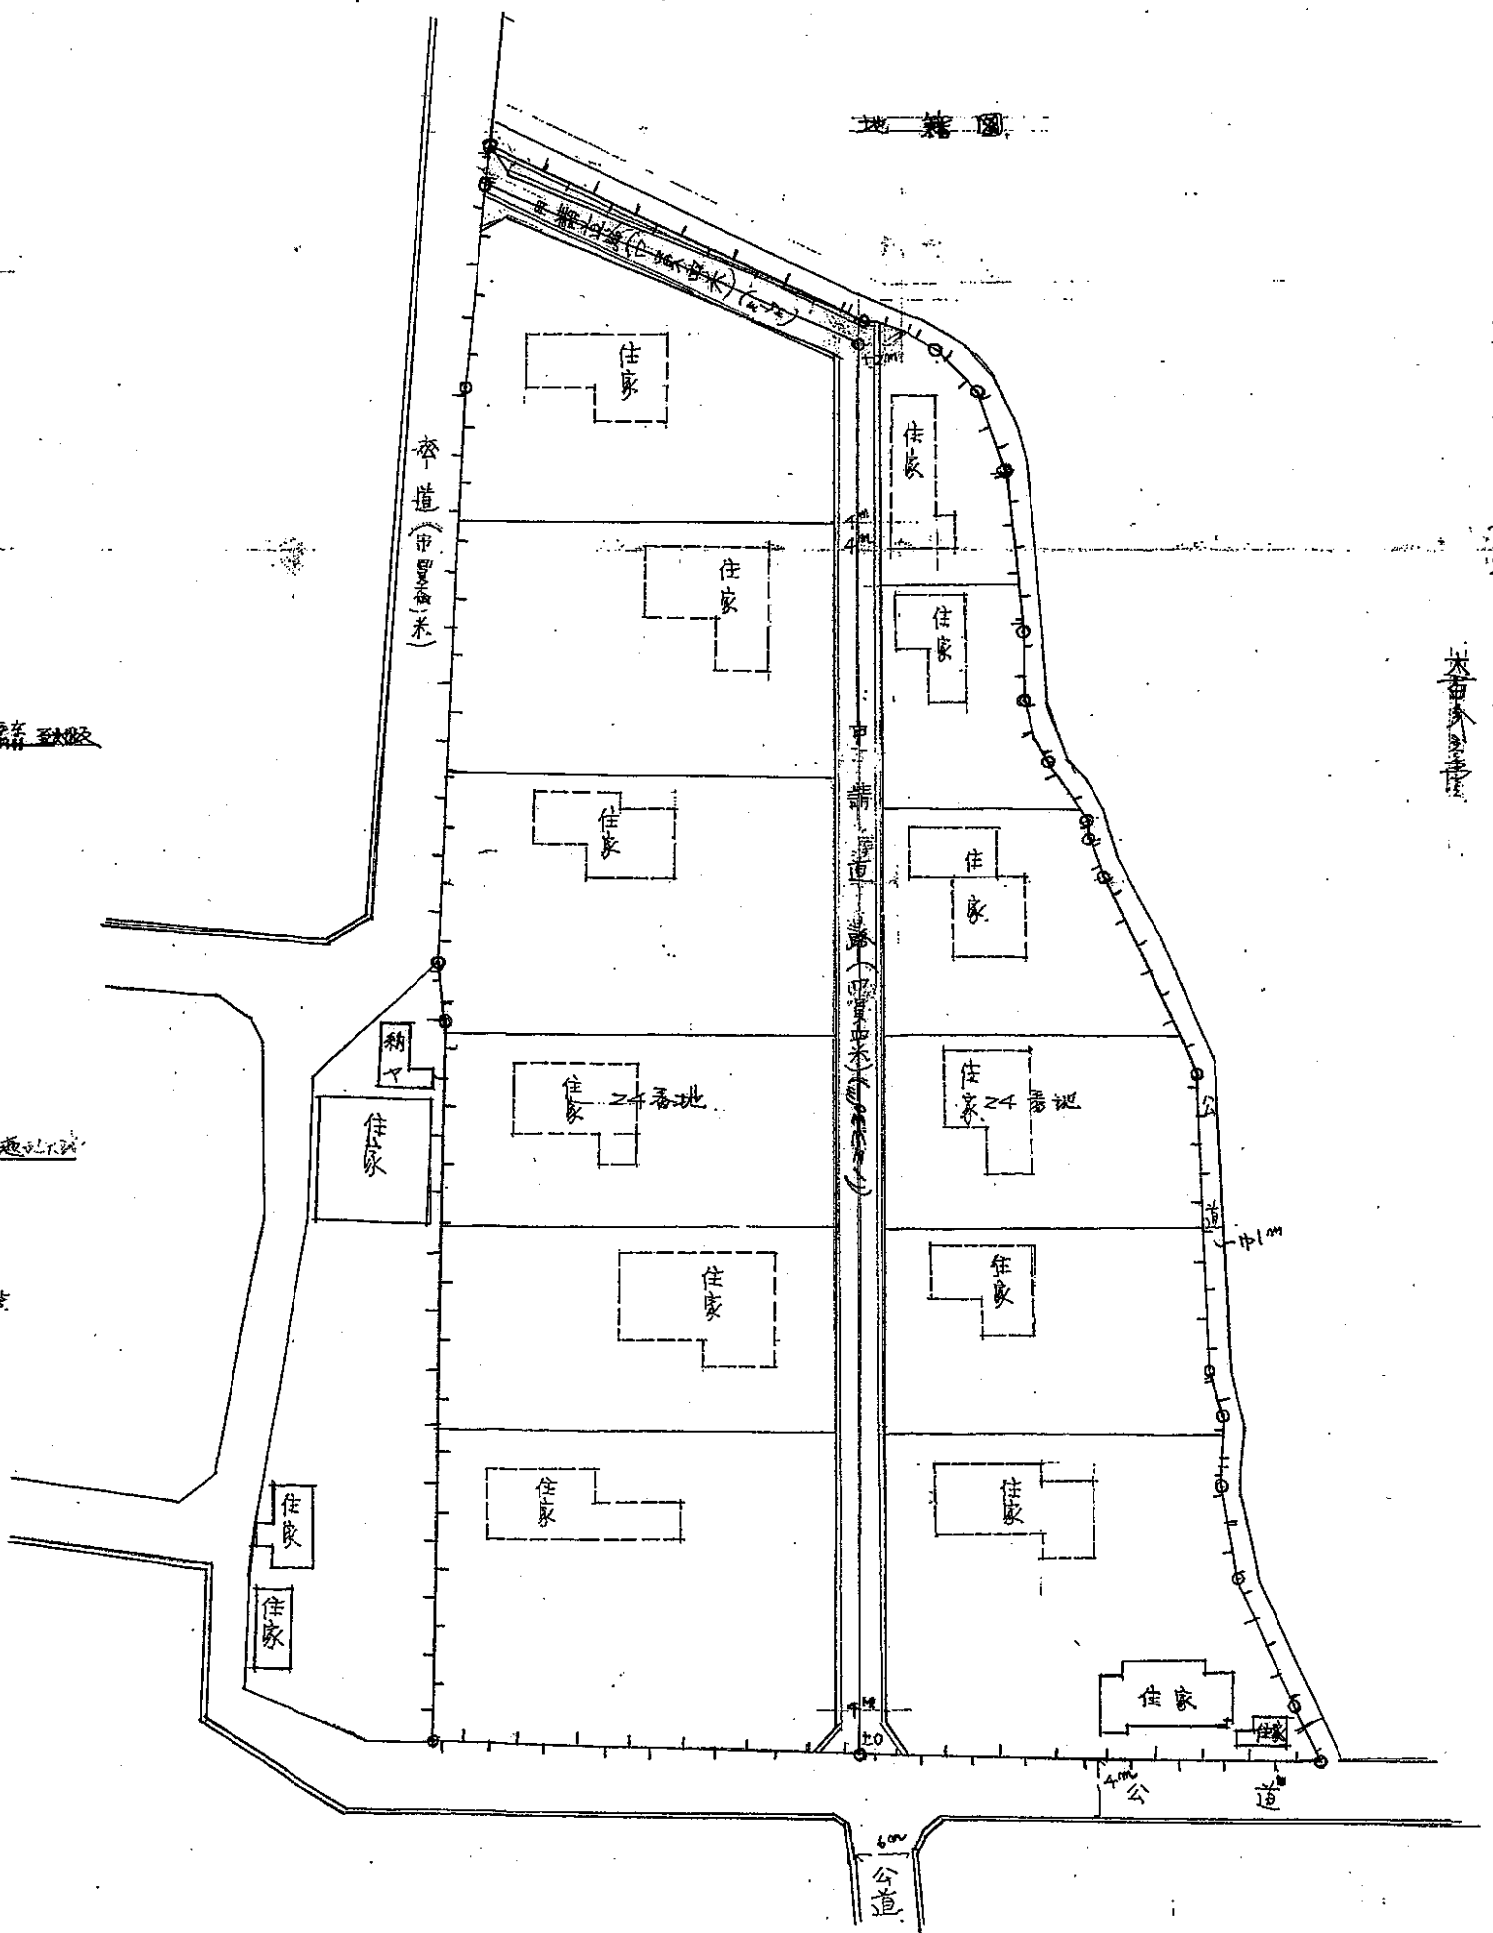
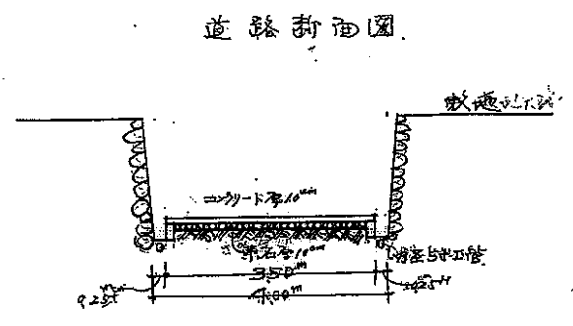
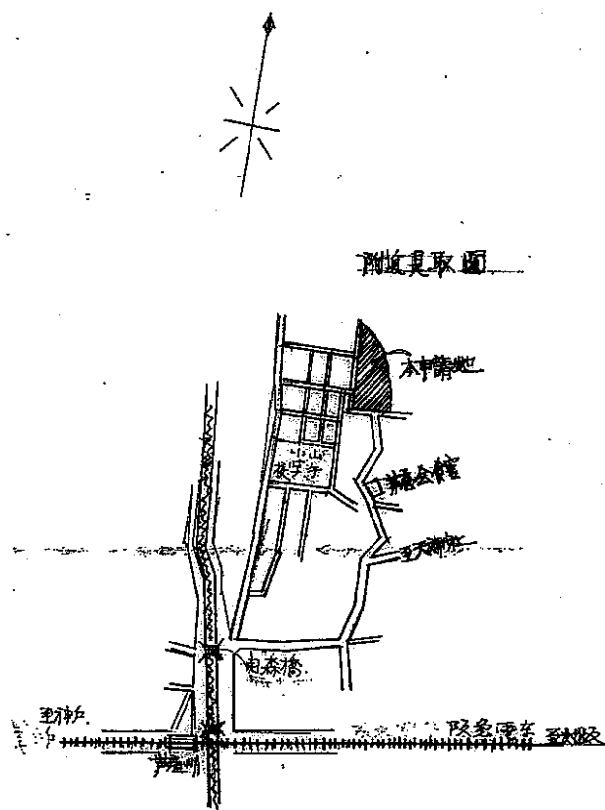


凡例
 方位 
 下水  井戸 
 主要出入口  生垣 
 予定建築物 (用途を記入のこと)  敷地界  町村界  都市計画路線  予定する道路の位置 
 既存建築物 (用途を記入のこと)  地番号界  区郡界  既存道路  指定された道路の位置及び建築線 (指定年月日並びに番号記入のこと) 
 廃止される道路の位置  申請する道路の位置 
 標識の位置 



芦屋市山手町藤四番地

道路の位置の指定台帳		方面
告示年月日	34年8月21日	芦屋市
告示番号	第 648 号	
指定年月日	34年6月22日	
指定番号	第 544 号	

備考	承諾書
	<p>この図面の通り道路位置の指定を承諾いたします。</p> <p>昭和 年 月 日</p> <p>申請者 殿</p> <p>権利別</p> <p>住</p> <p>所</p> <p>氏名</p> <p>印</p> <p>申請者住所氏名(印)</p> <p>権利別</p> <p>住</p> <p>所</p> <p>氏名</p> <p>印</p>
図面作成者住所氏名(印)	