

承諾書

とおり道路の位置の指定・変更・廃止を承諾します。

年 月 日
 氏名 殿

M 道路の延長 22.74 M 道路の面積 92.78

和 年 月 日 昭 和 年 月 日

氏名

地目	権利の種類	住 所	氏 名
宅地	所有権		
"	"		
"	"		

関する特記事項を記入してください。



氏名 芦屋市公光町4番23号

- 既存道路及び既指定道路 (年月日・番号記入)
- 今後指定する道路
- 地番界
- 敷地界
- 市町村界
- 既存建築物 (用途を記入)
- 予定建築物 (用途を記入)

「権利」欄は、土地又はその土地内の建築物若しくは工作物について該当する権利(字)をそれぞれ記入すること。
 権利の種類及び氏名を記入すること。
 長尺図及び標準断面図を記載し、方位は一致させること。
 中に記入すること。
 入てきない場合は、同質、同形の用紙を使用し、該当する部分において権利を有する者の印で本用紙を割印して追加すること。
 には本用紙(追加紙を含む)のコピーを添付し、本用紙は別に(同時に)提出する

指定番号：阪第46-76号
 指定日：昭和47年2月3日

告示番号：第230号
 告示年月日：昭和47年2月9日

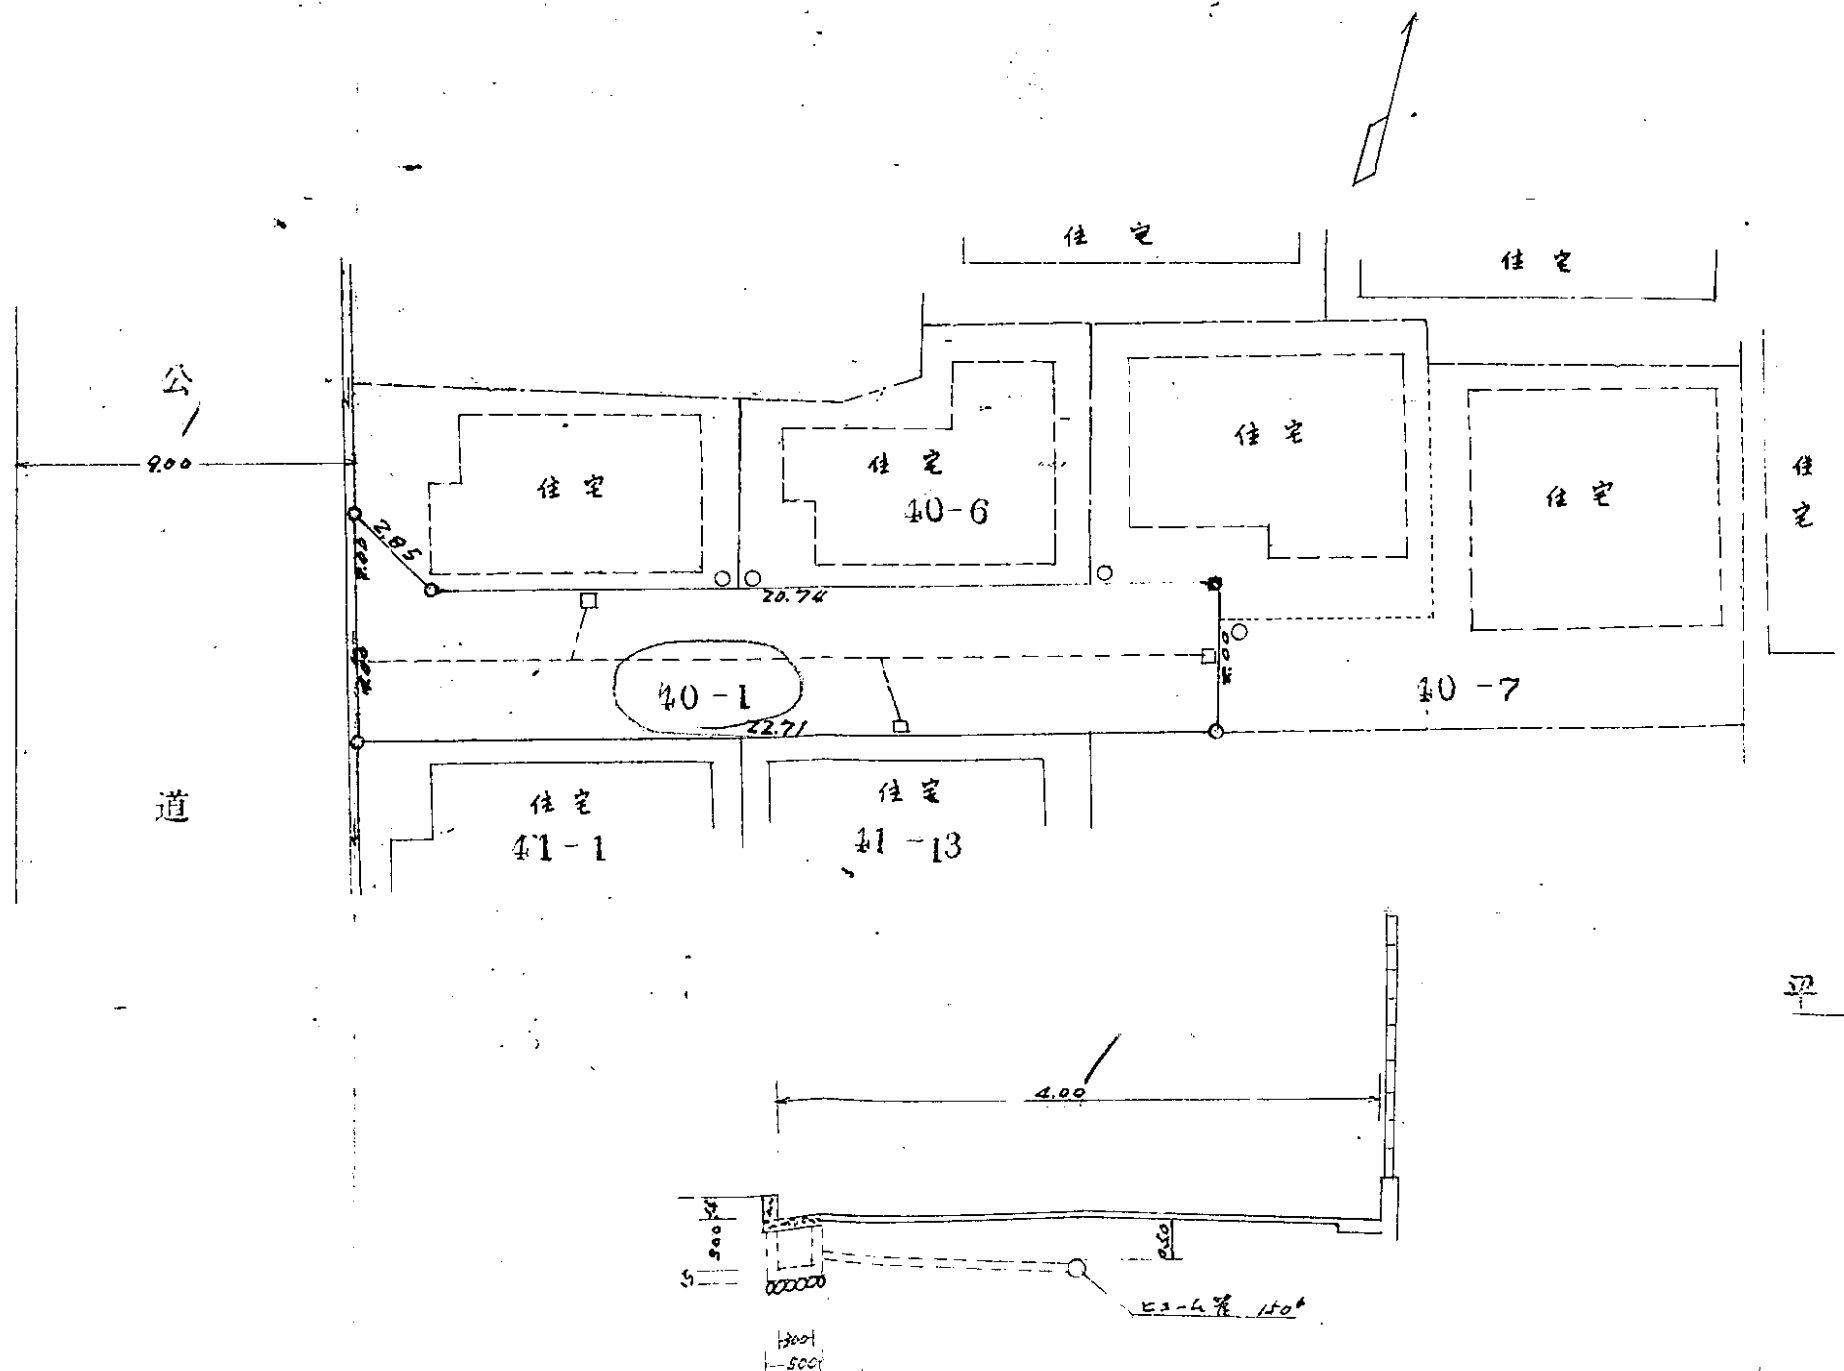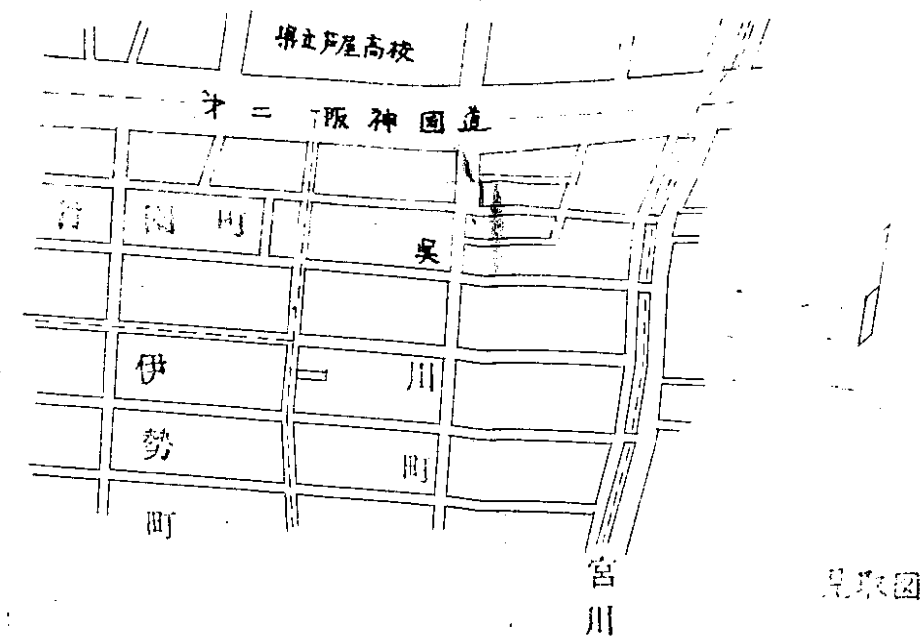

平面図

道路断面図