

芦屋ハートフル福祉公社敷地における  
認可保育所建設計画等に関する説明会

平成30年10月21日（日）午前10時～  
竹園集会所

平成30年10月23日（火）午後7時～  
竹園集会所

次第

1. ご挨拶 芦屋市こども・健康部 部長 三井幸裕
2. 法人概要 社会福祉法人豊富台福祉会 理事長 小野榮
3. 計画概要 (仮称) はなえみ保育園 園長予定者 小野浩誠  
(現 社会福祉法人豊富台福祉会理事 認定こども園このみ保育園園長)
4. 建築概要 有限会社深谷設計 取締役 深谷 康正
5. 質疑応答

## 1 社会福祉法人 豊富台福祉会 概要

法人の名称	社会福祉法人 豊富台福祉会
法人の所在地	兵庫県姫路市豊富町御蔭3278番地の57
法人の代表者	理事長 小野 榮
法人の設立日	昭和58年3月25日
実施事業	第二種社会福祉事業 イ) 保育所の経営 ロ) 幼保連携型認定こども園の経営 ハ) 一時預かり事業の経営
法人の運営施設	姫路市 幼保連携型認定こども園豊富台保育園 神崎郡神河町 寺前保育所 神戸市 認定こども園 このみ保育園

## 2 経営理念・経営方針・保育理念

法人事業の経営理念	一人でも多くの人達に質の高い福祉サービスを提供し続けていく (1) 利用者一人一人を大切にする法人 (2) 職員の輪を大切にする法人 (3) 地域との繋がりを大切にする法人
経営方針	(1) 経営基盤の強化 ① 社会福祉事業や公益的な事業への自主的な取組について、責任を持って実施できる管理経営体制を構築する。 (2) 福祉サービスの質の向上 ① 職員が専門的知識や技術を修得できるように法人内・外部での研修等を推進する。 (3) 事業経営の透明性の確保 ① 法人内で実施されているサービス内容や経営内容などの情報についての透明性の確保に努める。
保育理念	(1) 一人一人の子どもの最善の利益を守り、保護者の皆様と共に心身を健やかに育む。 (2) 子どもが様々な人と出会い、関わり、心を通わせながら成長していくために、乳幼児期にふさわしい生活の場を豊かにつくりあげていく。

### 3 保育所 概要

施設の種別	保育所
施設の名称	(仮称) はなえみ保育園
施設の所在地(地番)	芦屋市浜芦屋町30番(現 芦屋ハートフル福祉公社)
施設の代表者(予定)	園長 小野 浩誠
開園予定年月日	平成32年4月1日

### 4 保育所 計画概要

利用定員	年齢	定員
	0歳児	6人
	1歳児	8人
	2歳児	9人
	3歳児	18人
	4歳児	19人
	5歳児	20人
	合計	80人
開園日	月～土(土は必要な場合のみ) ※日祝 年末年始(12/29～1/3)は休園	
保育の提供時間	◆ 保育短時間利用 9:00～17:00 ◆ 保育標準時間利用 7:00～18:00 ※延長保育(月～金)18:00～19:00	
食事の提供	自園調理による完全給食(アレルギー対応あり)	

5 小規模保育事業A型 概要

施設の種別	小規模保育事業A型
施設の名称	(仮称) 小規模保育 わかば保育園
施設の所在地	芦屋市精道町104番1 (芦屋市分庁舎建物内の一部)
施設の代表者(予定)	園長 本山 可奈子
開園予定年月日	平成31年1月1日


6 小規模保育事業A型 計画概要

利用定員	年齢	定員
	0歳児	3人
	1歳児	7人
	2歳児	9人
	合計	19人
開園日	月～土(土は必要な場合のみ) ※日祝 年末年始(12/29～1/3)は休園	
保育の提供時間	◆ 保育短時間利用 9:00～17:00 ◆ 保育標準時間利用 7:00～18:00 ※延長保育(月～金) 18:00～19:00	
食事の提供	自園調理による完全給食(アレルギー対応あり)	



※本図面は計画途中のものであり、今後、測量・協議により調整があります。

工事名称 (仮称)はなえみ保育園 新築工事	図面名称 1階 平面計画図	縮尺 1/300
--------------------------	------------------	-------------

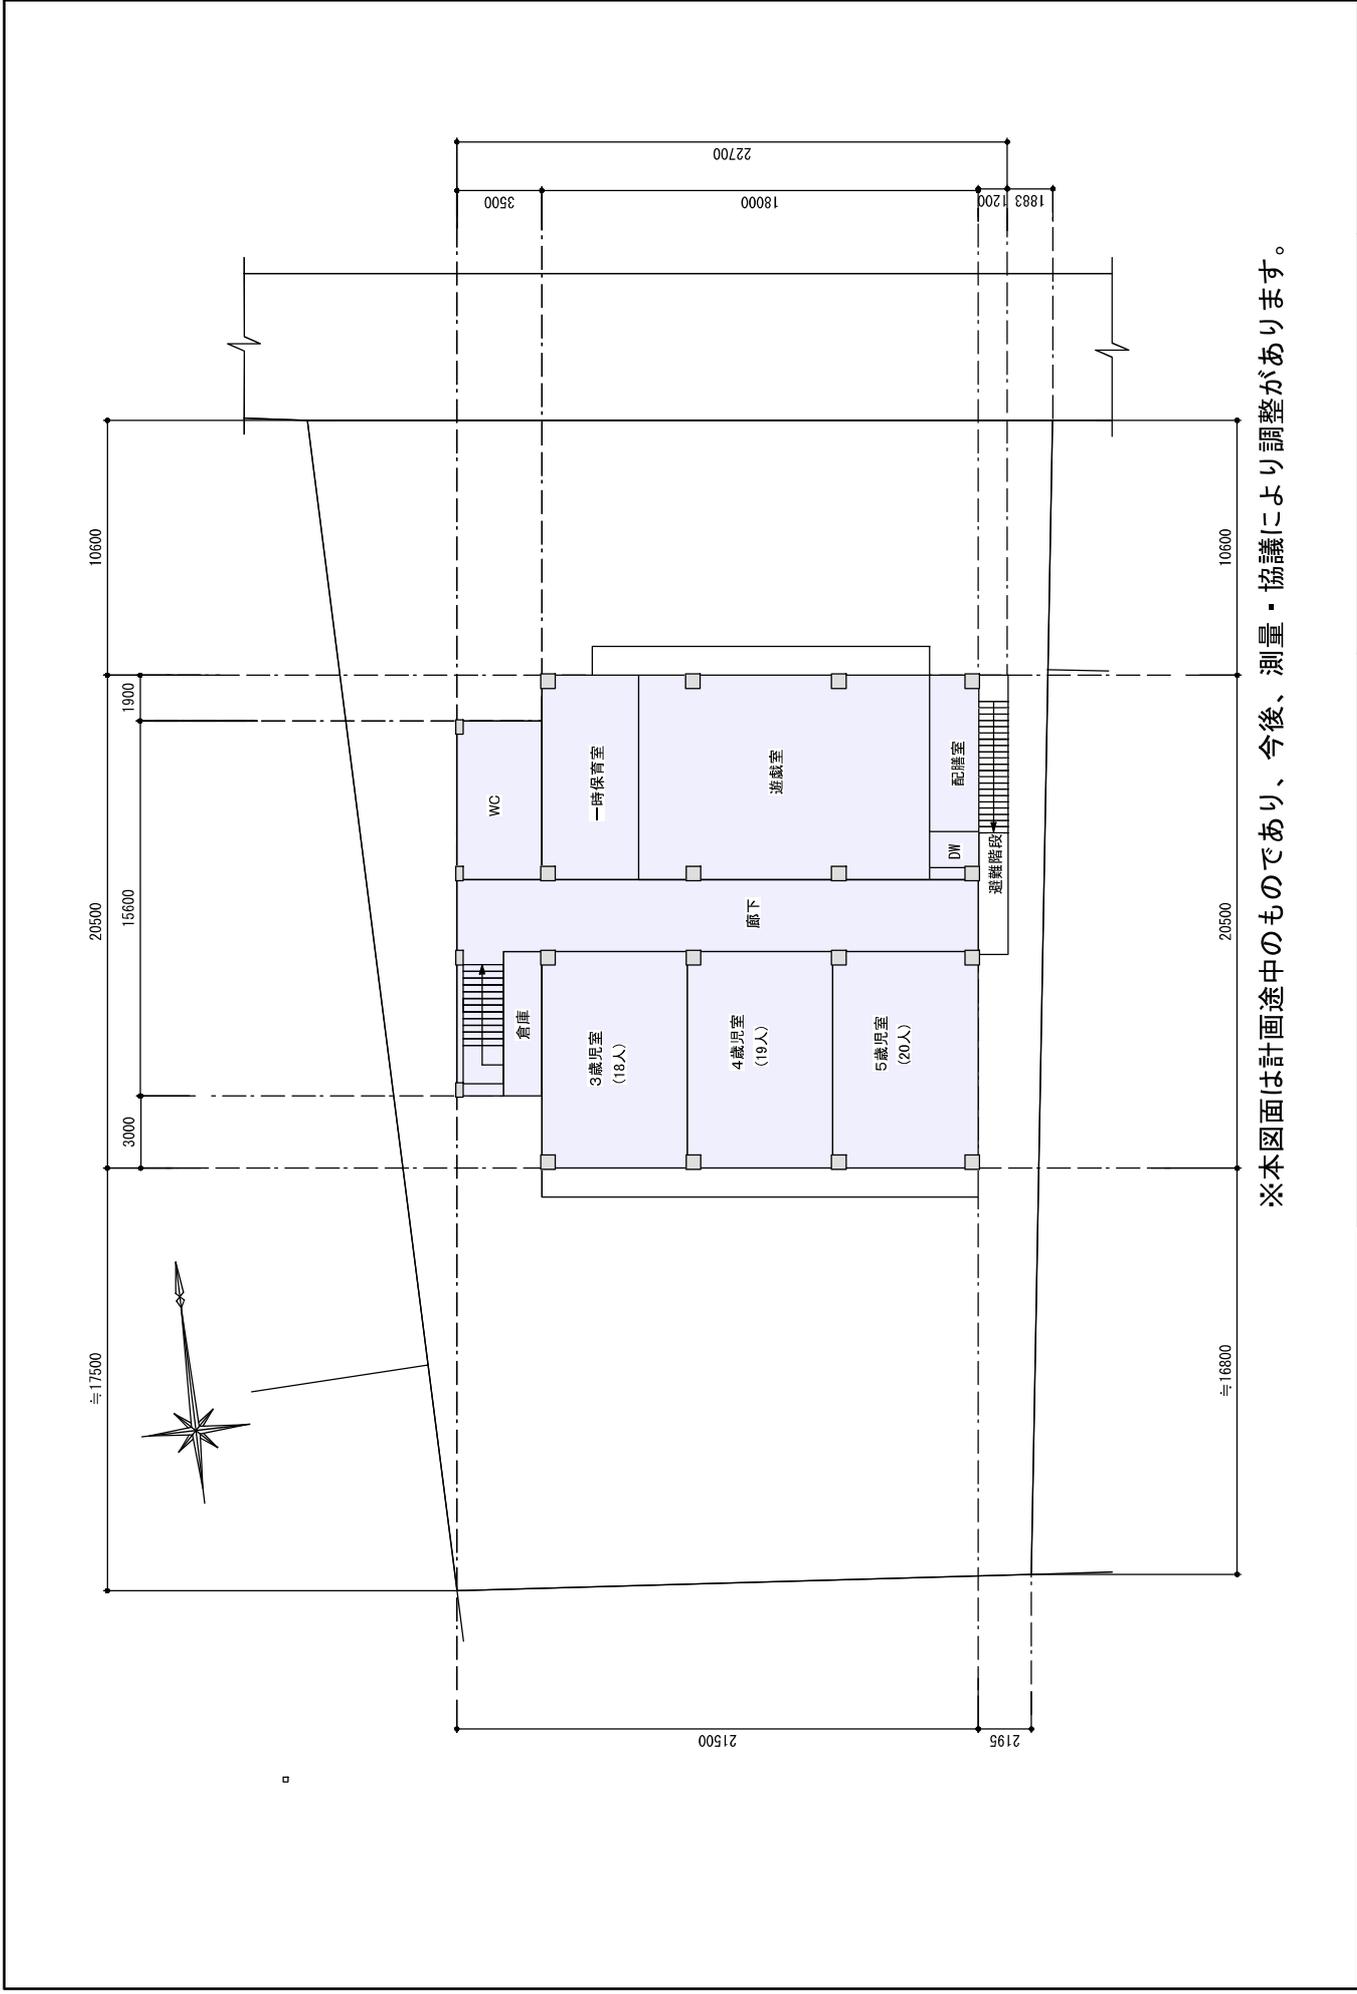

工事名称	(仮称)はなえみ保育園 新築工事	図面名称	2階 平面計画図	縮尺	1/300
------	------------------	------	----------	----	-------


### ■建物計画概要

敷地面積	1,321.88 m <sup>2</sup>	園庭面積	400 m <sup>2</sup> (予定)
建築面積	500 m <sup>2</sup> (予定)	構造	鉄筋コンクリート構造(予定)
延床面積	850 m <sup>2</sup> (予定)	階数	地上2階建て


### ■スケジュール(予定)

11月	12月	1月	2月	3月	4月	5月	6月	7月	8月	9月	10月	11月	12月	1月	2月	3月	4月	
設計							入札		解体工事		基礎工事	躯体工事		内装工事		外構工事		開園
									● 工事説明会									


### ■イメージ立面図(予定)

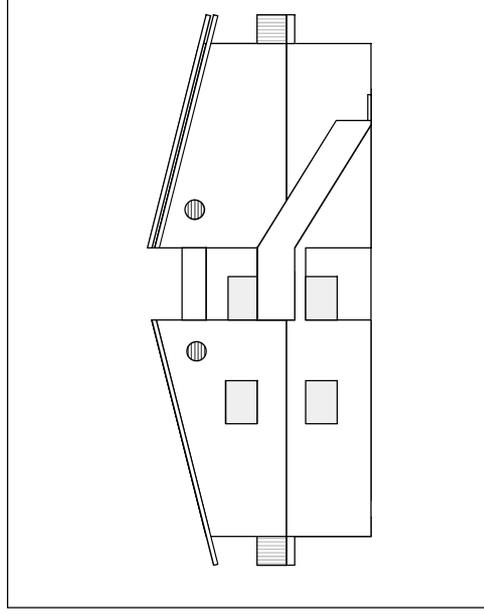

(東面)

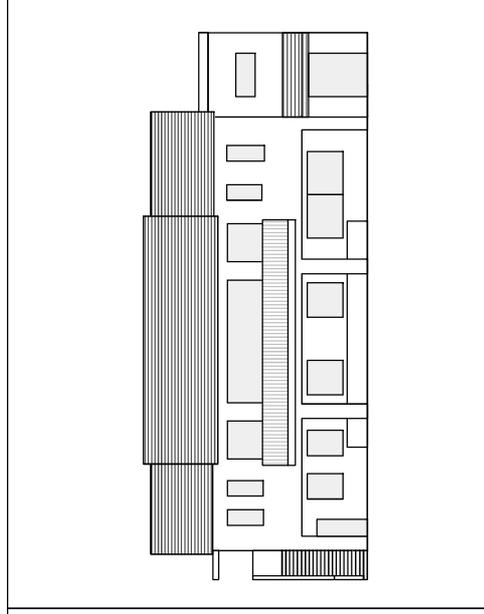

(北面)

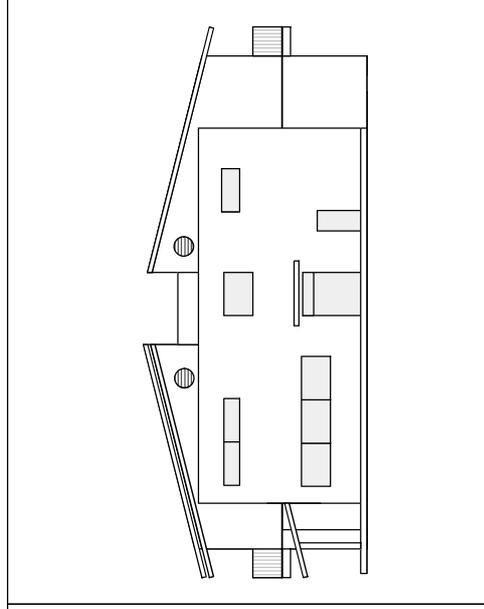

(西面)