



公募物件の位置

拡大位置図

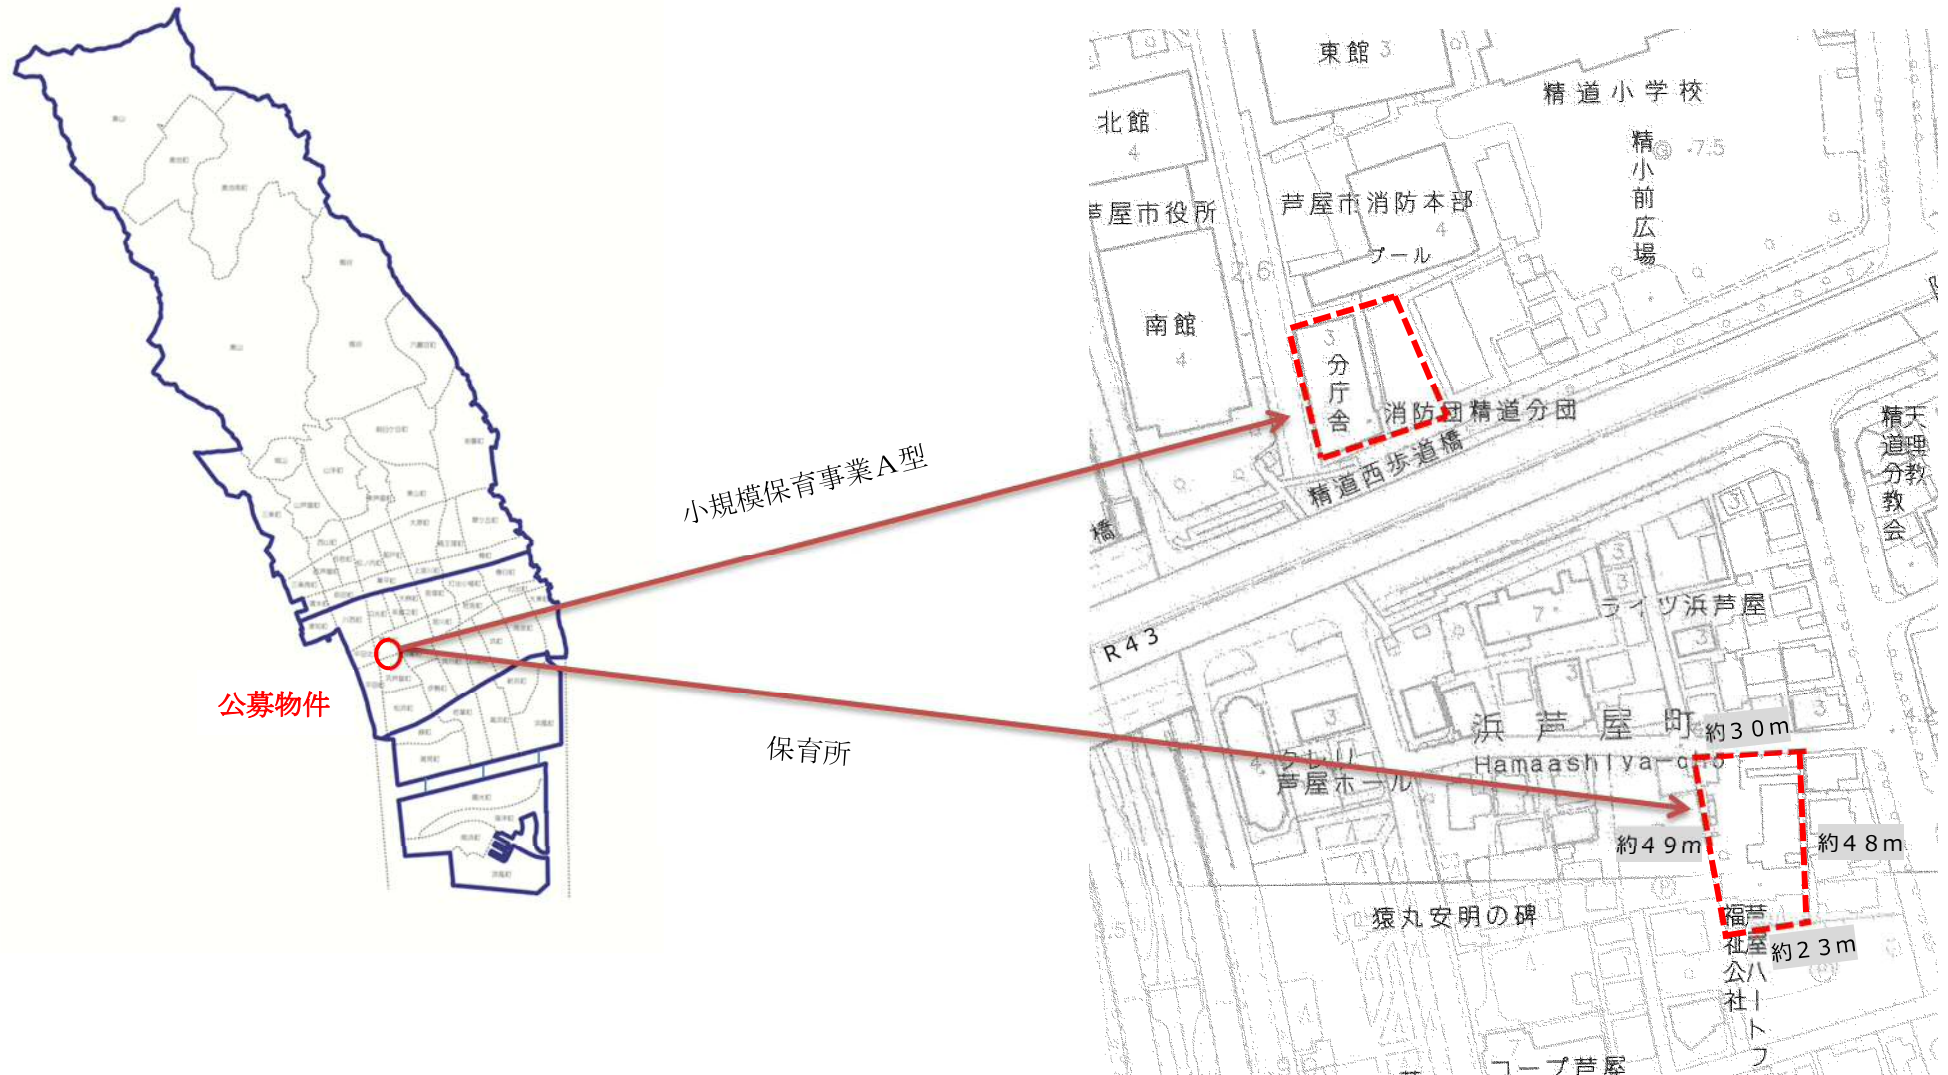

※地図は建て替え前の分庁舎が記載されたもの。現在は分庁舎は解体済み。

小規模保育事業所の部分の図示は、整備の例を示したものである。

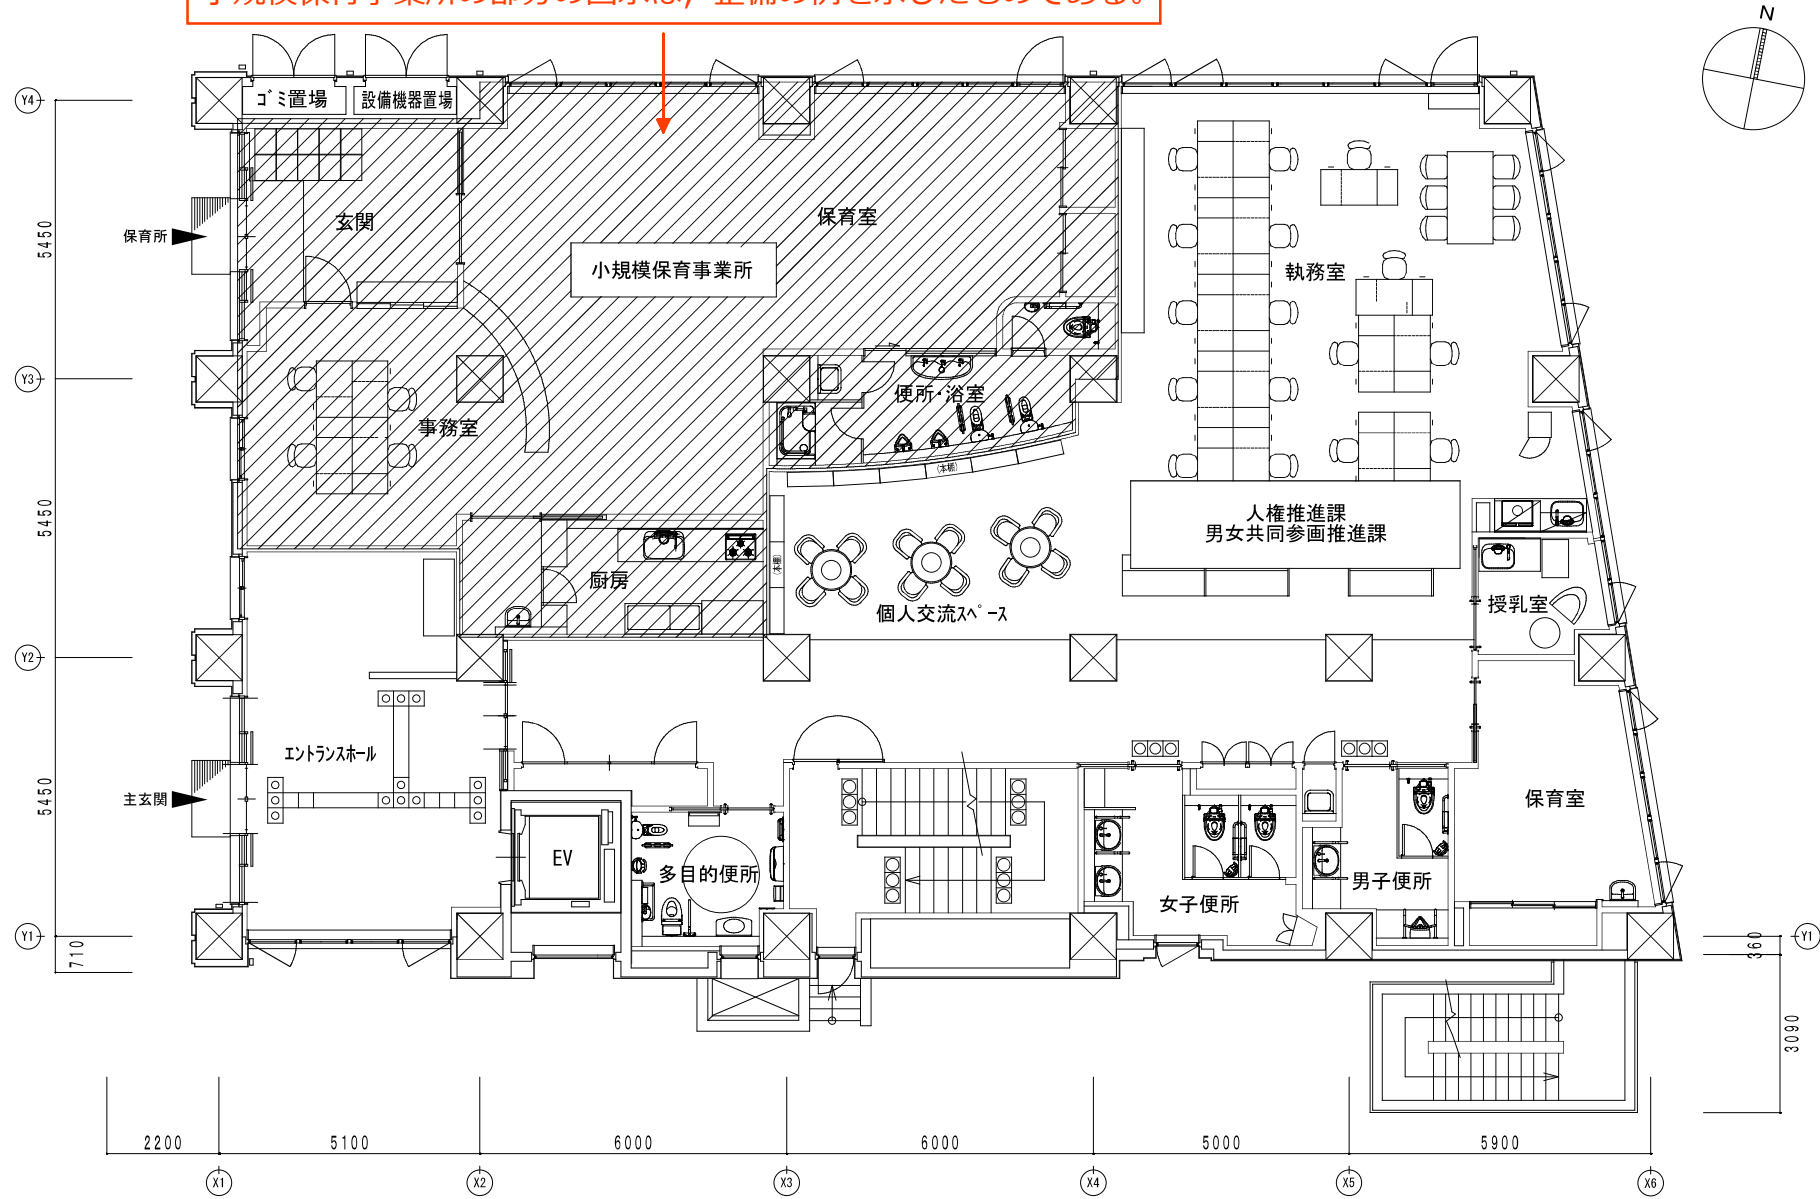

分庁舎棟 1階平面図 1:100