

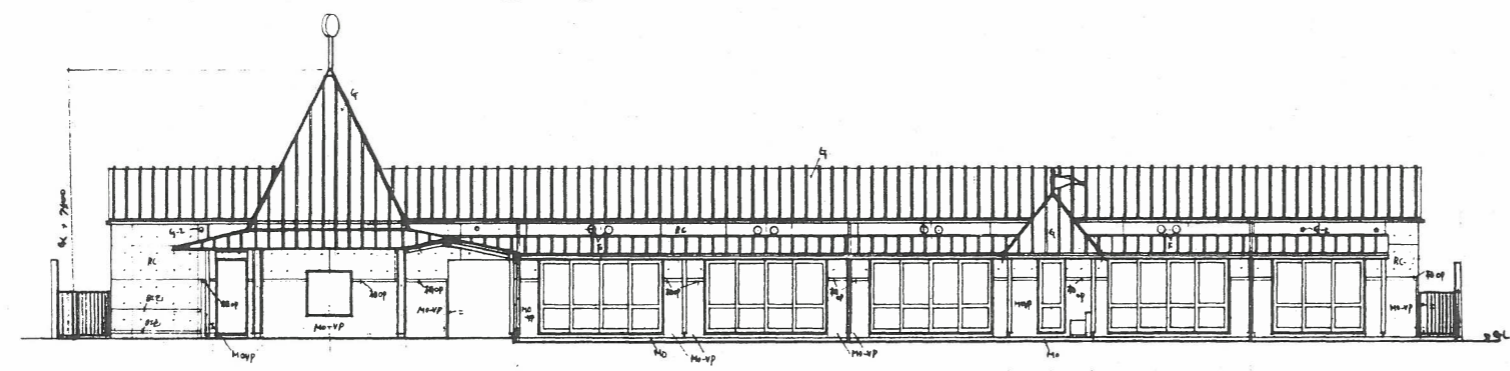



西立面图

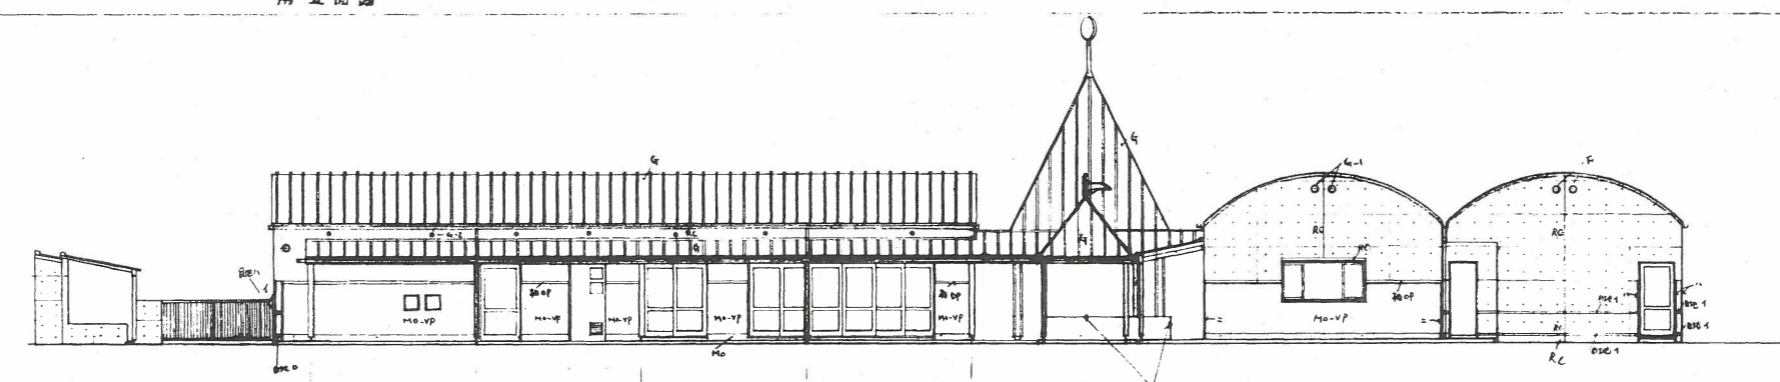


南立面图

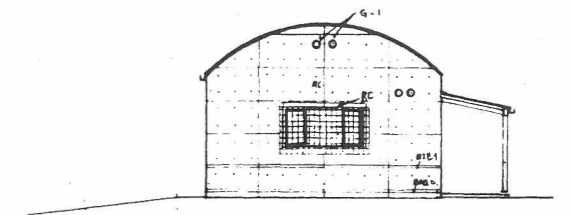

东立面图

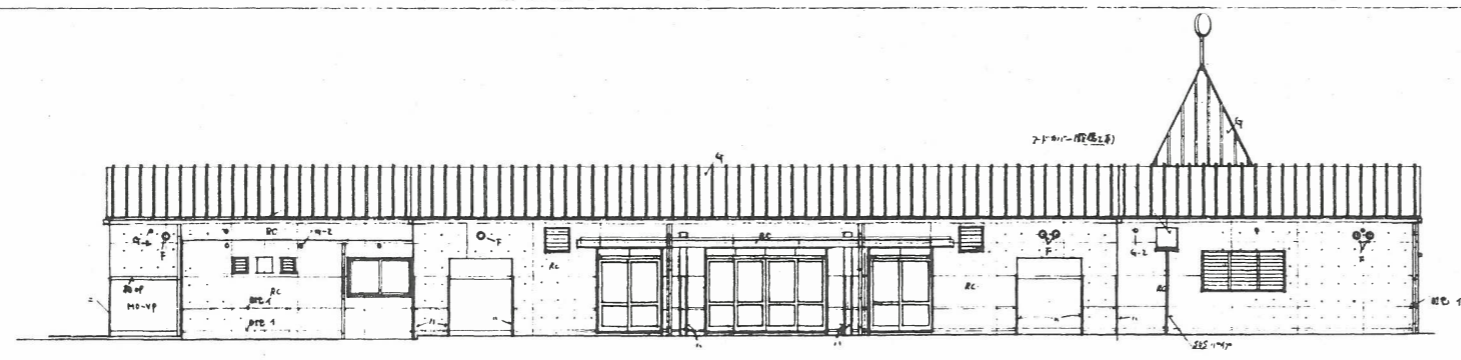


北立面图

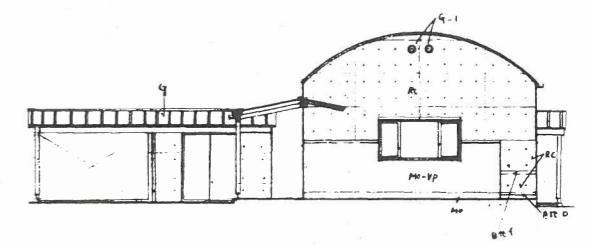

記号	仕上	1	2	ハ	ニ
G	屋根 カンチカシム鋼板 0.4				
RC	外壁 コシカシ打放				
MO-VP	モルタル塗工のVP				
Mo	中子 モルタル塗工				
RL	コンクリート打放				


F 棟丸筋の #100 (設置工事)
 G-1 棟丸筋の #150 (建築工事)
 G-2 " #75 (")

市立大東保育所 移築工事	A8
立西面	1:100
	38.8.18

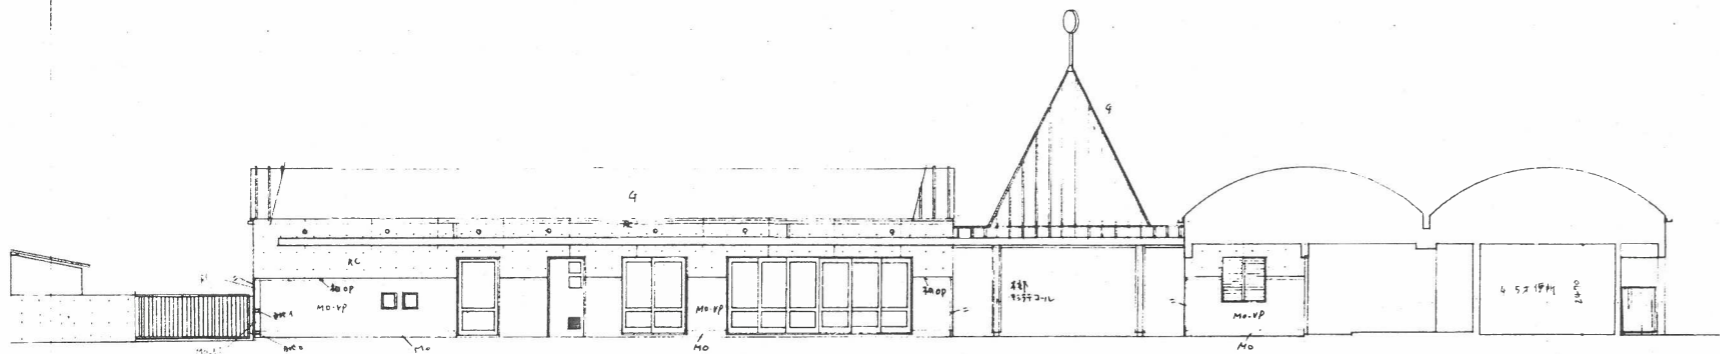


道路3断面图

道路1 跨边1 断面图 4.5米便所 行双1

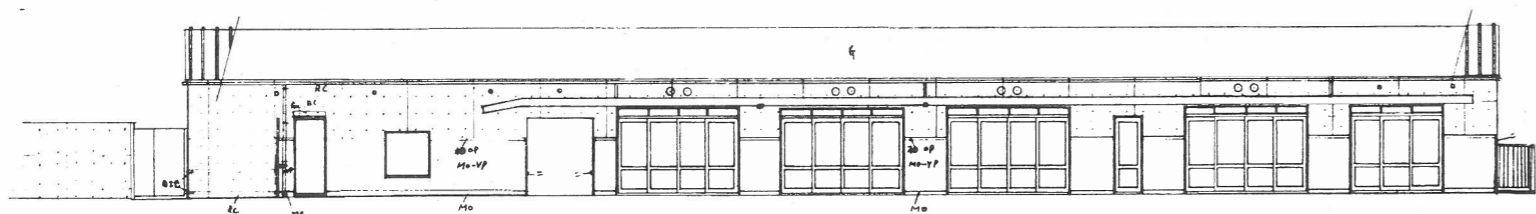


道路2断面图

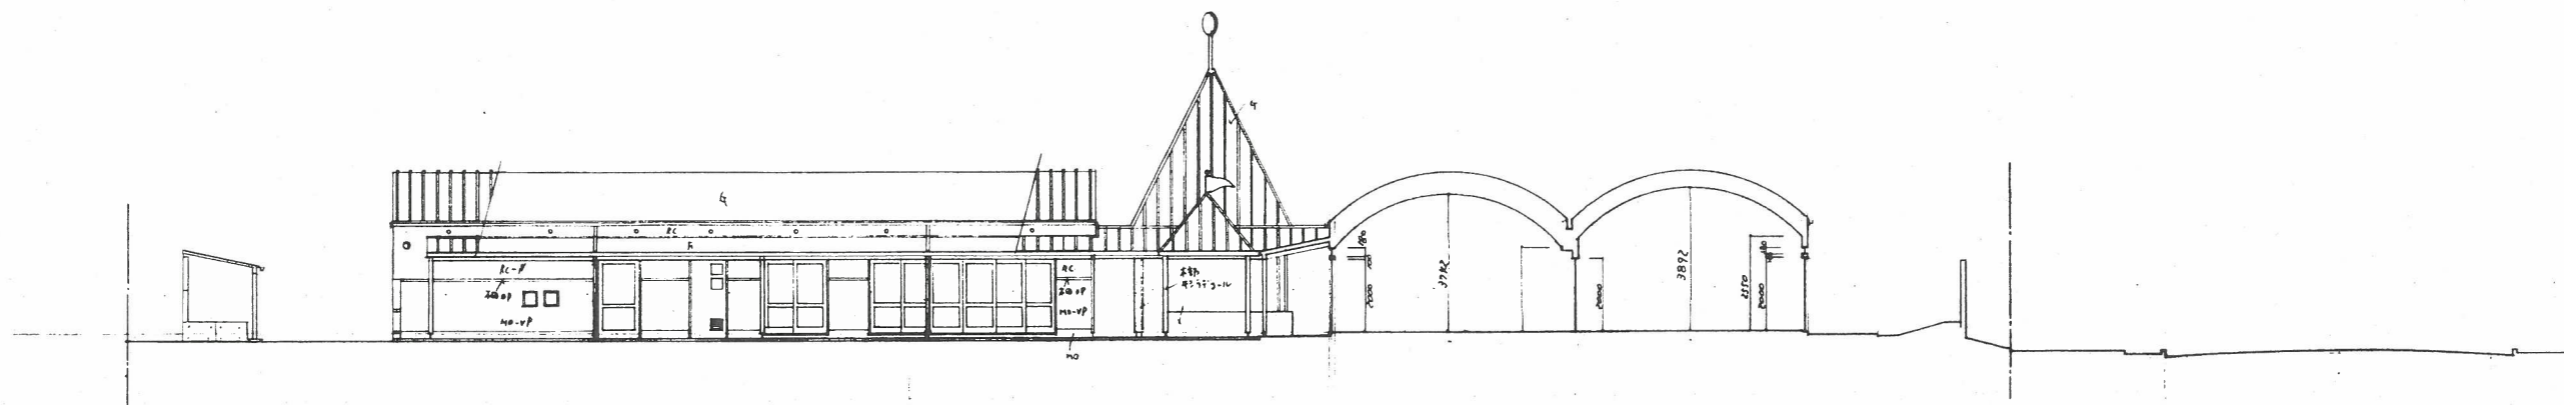

东立面图 (道路3)

保留楼断面图

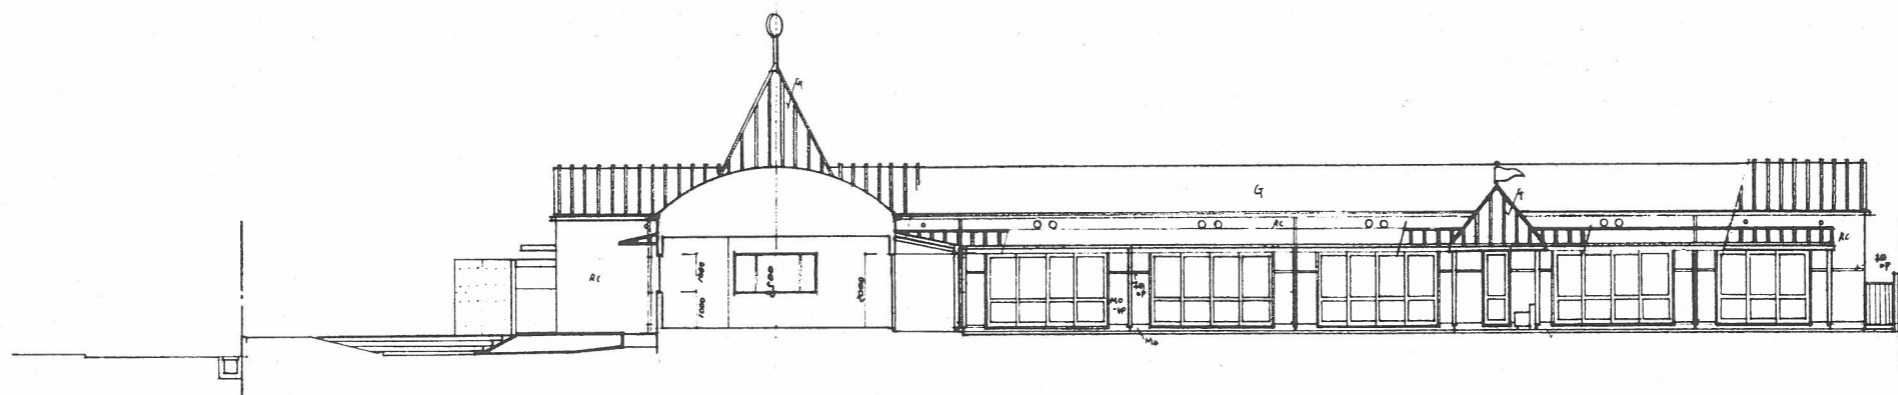

保留楼西立面图

西立面图

市立大東保育所 移築工事		A9 /	
立面图	S 1:100	88.6.18	
断面图		88.6.25	

