

芦屋市立あしや温泉の活用検討に向けたサウンディング型市場調査の実施について

1 趣旨

芦屋市立あしや温泉（以下、「あしや温泉」）は、「公共施設の最適化構想（令和 3 年策定）」において、建築設備の更新時に今後の方向性の検討を要する施設と位置付けており、さらには令和 8 年度末、現在の指定管理者との契約が満了を迎えるところです。

これまで、あしや温泉は、公衆衛生の向上及び増進に寄与することに加え、利用者のふれあいの場として地域コミュニティ形成の機会としての役割も担ってまいりました。

この度、設備等の更新が必要となり、後述のとおり更新時期、利用実態、設置目的に対して果たしてきた役割等を総合的に勘案した結果、市民へのサービス提供及び機会の確保について、現状での継続は困難であると考えたことから、民間事業者等との対話を通じて、源泉及び本施設の市場性等を把握し、市の資源を最大限に活用する方法を模索するため、本市場調査を実施いたします。

2 背景

あしや温泉の源泉は、平成 6 年、当時、本市の「保健・福祉・医療」の総合的なサービスの拠点として建設を計画していた「（仮称）芦屋市保健福祉総合センター」内に、市民の方々にご利用いただける温浴施設を設置するため、兵庫県の許可を受け掘削しましたが、その翌年の阪神淡路大震災の発災により、計画を中断しました。

同年 12 月、震災により倒壊した市内の公衆浴場の復活を希望する声に応えるため、掘削当初の目的を変更して、「（現）芦屋市保健福祉センター」建設までの間、過渡的に、被災された市民の方々のための公衆浴場として、「あしや温泉」を設置し運営してきました。

その後、建設から約 15 年が経過した平成 22 年 4 月、現在の「あしや温泉」としてリニューアルオープンし、今日に至ります。

3 現状

あしや温泉の年間利用者数は、新型コロナウイルス感染症の流行により、約 9 万人台から約 6 万人台へと一時減少しました。その後、約 8 万人台まで回復しましたが、今後は人口減少に伴い、利用者の減少が予想されます。また、利用者アンケート等から推計したところ、利用者層の約半数はシルバー世代の固定客であり、この傾向は今後も続くものと見込まれます。

収支面では、新型コロナウイルス感染症流行による利用者減少の影響で、令和 2

年度は約 1,900 万円の支出超過となりました。その後も、直近 5 か年の平均で年間約 1,500 万円の支出超過が続いています。利用者の減少、設備の維持費、物価高騰などを考慮すると、この支出超過額は今後さらに増加する可能性があります。

施設面では、竣工から 15 年以上が経過し、ボイラーや空調機などの大型設備の老朽化が進んでいます。安定した運営のためには早期の改修が必要であり、その費用は約 8,000 万円と見込まれています。さらに、施設の長寿命化を図り、建設から 60 年後まで維持するためには、少なくとも約 4 億円の費用が必要となる見込みです。

なお、地域住民同士の交流や地域コミュニティ形成の機会の確保については、保健福祉センター機能や通いの場を運営するための補助金などの様々な社会資源の活用を通じて、あしや温泉開設時に比べ、より多くの市民の方々に対して広く提供できるように考えています。

4 芦屋市立あしや温泉の活用検討に向けたサウンディング型市場調査（実施要領） 別紙のとおり

5 今後の予定

(1) サウンディング型市場調査の実施

- ・募集期間 令和 7 年 9 月 3 日（水）から令和 7 年 10 月 24 日（金）まで
- ・周知方法 市ホームページ、特定非営利活動法人 日本 PFI・PPP 協会ホームページ
- ・提出方法 電子メール

(2) サウンディング型市場調査結果の報告、及び公表 令和 7 年 12 月

6 添付資料

- (1) 芦屋市立あしや温泉の活用検討に向けたサウンディング型市場調査（実施要領）
- (2) 芦屋市立あしや温泉（施設概要）

芦屋市立あしや温泉の活用検討に向けた
サウンディング型市場調査（実施要領）

令和 7 年 9 月
芦屋市

目 次

1	調査の目的	1
2	施設概要	1
3	施設等活用条件	1
4	サウンディング型市場調査の流れ.....	2
5	留意事項（必ずご確認のうえ、ご参加ください）	3
	（1） 参加及びサウンディング内容の取扱い.....	3
	（2） サウンディングに関する費用及び説明資料の提出.....	3
	（3） 実施結果の公表.....	3
	（4） 参加条件等	3
6	お問い合わせ先	3

1 調査の目的

芦屋市立あしや温泉（以下、「あしや温泉」）は、本市の「公共施設の最適化構想（令和3年策定）」において、建築設備の更新時に今後の方向性の検討を要する施設と位置付けており、さらには令和8年度末、現在の指定管理者との契約が満了を迎えるところです。

これまで、あしや温泉は、公衆衛生の向上及び増進に寄与することに加え、利用者のふれあいの場として地域コミュニティ形成の機会としての役割も担ってまいりました。

この度、設備等の更新が必要となり、後述のとおり更新時期、利用実態、設置目的に対して果たしてきた役割等を総合的に勘案した結果、市民へのサービス提供及び機会の確保について、現状での継続は困難であると考えたことから、民間事業者等との対話を通じて、源泉及び本施設の市場性等を把握し、市の資源を最大限に活用する方法を模索するため、本市場調査を実施いたします。

2 施設概要

【資料1】 芦屋市立あしや温泉（施設概要）をご覧ください。

3 施設等活用条件

施設を活用した事業案をご検討いただく際は、以下の条件を考慮してください。

詳しくは、「ヒアリングシート」（別紙2）を参照ください。

- ・ 土地は引き続き市が保有します。
- ・ 温泉事業、又は源泉を活用した事業に限ります。

4 サウンディング型市場調査の流れ

時 期	内 容
令和 7 年 9 月 3 日 (水)	サウンディング型市場調査実施の公表、及び受付開始
令和 7 年 9 月 30 日 (火)	エントリーシート提出期限
令和 7 年 10 月 6 日 (月) ～令和 7 年 10 月 17 日 (金)	個別対話（施設見学含む）実施期間
令和 7 年 10 月 24 日 (金)	ヒアリングシート提出期限
令和 7 年 12 月 (初旬頃)	サウンディング調査結果公表（芦屋市ホームページ）

① サウンディング参加の申し込み

「エントリーシート」（別紙 1）、に必要事項を記入し、電子メールに添付のうえ、期間内に提出してください。

なお、件名は、『あしや温泉サウンディング申込』として下さい。

【申込期間】令和 7 年 9 月 3 日（水） から令和 7 年 9 月 30 日（火）まで

② ヒアリングシートの提出

「ヒアリングシート」（別紙 2）、に必要事項を記入し、電子メールに添付のうえ、期間内に提出してください。

なお、件名は、『あしや温泉サウンディング意見』として下さい。

【提出期限】令和 7 年 10 月 24 日（金）まで

③ 個別対話（施設見学）の実施（アイデア及びノウハウの保護のため、対話は個別で行います。）

【日時・場所】

令和 7 年 10 月 6 日（月）から 17 日（金）まで

上記期間のうち、1 時間程度、市役所内の会議室で行います。

なお、詳細については後日連絡します。

【参加対象者】

民間事業者等（事業の主体となる意向を有する法人、又は法人のグループ）

【個別対話の内容及び実施方法】

市場性や活用方法について、参加者様から幅広くご意見を伺い、今後のあり方の整理に役立てたいと考えておりますので、是非とも、個別対話にもご参加くださいますようお願いいたします。

（※施設見学につきましては、個別に連絡します。）

5 留意事項（必ずご確認のうえ、ご参加ください）

(1) 参加及びサウンディング内容の取扱い

ア サウンディングへの参加実績が、今後、本施設の取扱いに関する事業者の評価等に何ら影響を及ぼすものではありません。

イ 提案いただきました内容は、今後の事務手続きの参考とさせていただきますが、その内容自体が、今後について、何ら拘束するものではありません。

(2) サウンディングに関する費用及び説明資料の提出

サウンディングへの参加に要する費用は、提案者様のご負担となりますので、ご了承ください。

(3) 実施結果の公表

ア 実施結果については、概要を本市ホームページで公表します。

イ 公表にあたっては、事前に参加者等に、その内容の確認を行います。

ウ 参加者等の名称及びノウハウに係る内容については、公表しません。

(4) 参加条件等

本実施要領公表の日から調査票の提出日までの間において、次の要件のいずれかを満たさない者がいる場合には、参加者及び参加者の構成員となることができません。

ア 暴力団員による不当な行為の防止等に関する法律（平成3年法律第77号）第2条第2号に規定する暴力団及びそれらの利益となる活動を行う団体でないこと。

イ 芦屋市暴力団排除条例（平成24年3月条例第2号）第2条第1号に規定する暴力団、同条第2号に規定する暴力団員等若しくは同条第3号に規定する暴力団経営支配法人等又は同条例第7条に規定する暴力団員等と関係を有しないこと。

6 お問い合わせ先

所管課：芦屋市役所市民生活部環境・経済室環境課

住 所：〒659-8501 芦屋市精道町7番6号

E-mail：kankyo@city.ashiya.lg.jp

開庁時間：平日9時から17時まで（正午～午後0時45分は除く）

エントリーシート

＜芦屋市立あしや温泉の活用検討に向けたサウンディング型市場調査＞

1	法人名					
	法人所在地					
	グループの場合 の構成法人名					
	担当者	お名前				
		法人名				
		部署				
		E-mail				
	電話番号					
2	現場見学会の希望日を記入してください。 ※実施日の調整のため、ご都合の良い日時をご記入ください。					
	①	月	日	()	☐ 午前 ☐ 午後	参加予定()名
	②	月	日	()	☐ 午前 ☐ 午後	参加予定()名
	③	月	日	()	☐ 午前 ☐ 午後	参加予定()名

※申込期間終了後、事務局から現地見学会の実施日時及び場所をEメールでご連絡します。

ご希望に添えない場合もありますので、ご承知おきください。

(別紙2)

芦屋市立あしや温泉の活用検討に向けた
サウディング型市場調査 ヒアリングシート

法人名		
グループの場合の 構成法人名		
担当者	お名前	
	法人名 ・ 部署	
	E-mail	
	電話番号	

■ヒアリング事項

下記の各問につきまして、ご意見をご教示いただけますようお願いいたします。

本施設の活用方法としてご興味のある活用方法を選択してください。(複数選択可)

- ☐ 建物譲渡【既存建物活用・温浴事業継続】

☐ 建物譲渡【既存建物活用・源泉を活用した別事業】

☐ 建物解体及び新築【源泉を活用した別事業】

☐ その他 (2 今後の事業手法に詳細を記載ください。)

1 現在の事業展開への評価 ※別紙での提出可

現在の本施設に対する所感、施設の持つ魅力やメリット・デメリットなどをご記入ください。

2 今後の事業手法 ※別紙での提出可

実現可能な事業がある場合の内容、事業を実施する際の運営・管理手法のご提案をお聞かせください。（事業概要、利用料金、収支見込、強み、事業スキームなど）

3 建物に対する考え方 ※別紙での提出可

建物の利活用に対する意見、提案などをお聞かせください。

4 その他 ※別紙での提出可

その他自由意見をお聞かせください。

芦屋市立あしや温泉（施設概要）

令和 7 年 9 月

芦屋市

目 次

第1章 芦屋市立あしや温泉の施設概要.....	1
1 施設概要.....	1
2 沿革.....	3
第2章 あしや温泉の現状.....	3
1 利用者の状況.....	3
2 収支の状況.....	4
3 施設の状況.....	5

第1章 芦屋市立あしや温泉の施設概要

1 施設概要

名 称：芦屋市立あしや温泉（以下、「あしや温泉」）

所 在 地：芦屋市呉川町 14 番 11 号（地番：芦屋市呉川町 70 番 5）

種 類：その他施設（温泉施設）／その他の公衆浴場（公衆浴場法）

構 造：鉄筋コンクリート造平屋建

延床面積：469.42 m²（敷地面積：1,146.94 m²）

区域区分：市街化区域

用途地域：第二種中高層住居専用地域

建ぺい率：約 41%

容 積 率：約 41%

防火指定：指定区域（建築基準法第 22 条）

そ の 他：防災情報マップの位置づけ

【土砂：なし、津波：0～0.3m、高潮：警戒レベル 3、洪水：0.5～1.0m】

湧 出 量：139ℓ／分

建 設 費：約 210 百万円

主要施設：温浴施設（浴室・個浴室）、脱衣室、ホール、受付、スタッフルーム、足湯、
給湯場、駐車場（9 台分）、駐輪場、機械施設


温泉方式：源泉かけ流し

泉 温：摂氏 42.5 度

泉 質：ナトリウム－塩化物・炭酸水素塩泉、低張性、弱アルカリ性、高温泉、微淡濁
黄色、無色、僅かな塩味、金気を有する

（※）震災により、本施設のケーシングパイプは、深度 6.4m 付近で屈曲している。

(付近見取図)

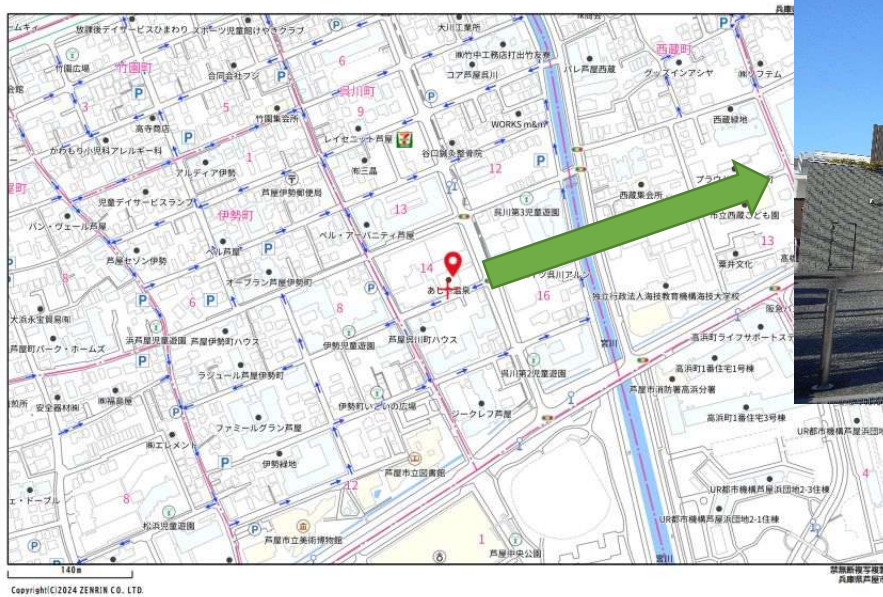

(施設外観)



(内観)



(足湯)



2 沿革

月 日	内 容	運 営 者
平成 6 年 5 月 ～同年 11 月	・(仮称)保健福祉総合センター温泉掘 削工事	
平成 7 年 1 月	・阪神淡路大震災発災(営業開始延期) ・市内3か所の公衆浴場の閉鎖	
平成 7 年 12 月	・被災市民及び、公衆浴場の復活のため、 営業開始	・兵庫県公衆浴場業環境衛生同業 組合芦屋支部
平成 11 年 10 月	・持ち帰り湯完成	
平成 21 年 4 月 ～平成 22 年 3 月	・施設建替工事(一時閉館)	
平成 22 年 4 月 ～平成 26 年 3 月	・リニューアルオープン ・業務委託による運営	・平成 22～24 年は(株)大和研装社 ・平成 25～26 年は(株)京伸
平成 26 年 4 月 ～平成 29 年 3 月	・指定管理者による施設管理業務 (第 1 期)	・(株)オーエンス
平成 29 年 4 月 ～令和 4 年 3 月	・指定管理者による施設管理業務 (第 2 期)	・(株)オーエンス
令和 4 年 4 月 ～令和 9 年 3 月	・指定管理者による施設管理業務 (第 3 期)	・(株)オーエンス

第2章 あしや温泉の現状

1 利用者の状況

あしや温泉の年間利用者数は、新型コロナウイルス感染症のまん延を境に、約9万人台から約6万人台へと減少し、現在は約8万人台にまで回復したものの、今後は、人口減少に伴い減少していくことが想定されます。

また、利用者を区分別にみると、約半数がシルバー世代の固定客であり、この傾向は今後も続くものと想定されます。

【表1】利用者の区分別構成割合(平成 29 年度以降)

項目		年度 単価 (円)	平成29年度		平成30年度		令和元年度		令和2年度		令和3年度		令和4年度		令和5年度		令和6年度	
			利用者数 (人)		利用者数 (人)		利用者数 (人)		利用者数 (人)		利用者数 (人)		利用者数 (人)		利用者数 (人)		利用者数 (人)	
			構成比 (%)		構成比 (%)		構成比 (%)		構成比 (%)		構成比 (%)		構成比 (%)		構成比 (%)		構成比 (%)	
市 内	大 人	380	26,278	27.0	24,646	26.2	24,200	26.4	14,903	24.6	13,905	22.7	20,051	25.2	19,355	25.7	22,519	26.8
	中 人	130	1,329	1.4	1,239	1.3	1,067	1.2	426	0.7	612	1.0	1,076	1.4	1,053	1.4	1,210	1.4
	小 人	60	1,365	1.4	1,255	1.3	1,208	1.3	622	1.0	606	1.0	921	1.2	869	1.2	776	0.9
	シルバー	260	51,529	53.0	50,728	53.9	49,860	54.4	34,451	56.8	35,335	57.6	40,957	51.4	38,076	50.5	40,611	48.3
障がい者 等	大 人	260	1,446	1.5	1,407	1.5	1,382	1.5	1,301	2.1	1,172	1.9	1,592	2.0	1,777	2.4	1,924	2.3
	中 人	80	8	0.0	26	0.0	8	0.0	4	0.0	4	0.0	9	0.0	15	0.0	32	0.0
	小 人	40	4	0.0	6	0.0	0	0.0	0	0.0	3	0.0	6	0.0	19	0.0	5	0.0
市 外	大 人	380	14,059	14.5	13,821	14.7	13,002	14.2	8,562	14.1	9,261	15.1	14,248	17.9	13,417	17.8	16,106	19.2
	中 人	130	607	0.6	519	0.6	597	0.7	193	0.3	235	0.4	435	0.5	475	0.6	511	0.6
	小 人	60	608	0.6	462	0.5	406	0.4	212	0.3	246	0.4	368	0.5	312	0.4	382	0.5
合 計		—	97,233	100.0	94,109	100.0	91,730	100.0	60,674	100.0	61,379	100.0	79,663	100.0	75,368	100.0	84,076	100.0

(※)表中の、「大人」は12歳以上、「中人」は6歳以上12歳未満、「小人」は6歳未満をいい、「シルバー」は65歳以上をいう。

(※)端数処理により、合計が100とならない場合があります。

2 収支の状況

あしや温泉の収支は、新型コロナウイルス感染症のまん延による利用者の減少に伴い、令和2年度は約 19,000 千円の支出超過となり、その後も、年間約 15,000 千円(直近5か年)の支出超過となっています。

この支出超過の状態は、利用者の減少や設備の維持、物価高騰等を見据えると、今後もより増加するものと推測されます。

【表2】芦屋市の収支状況(平成 29 年度以降)

(単位：円)

項目	年度	平成29年度	平成30年度	令和元年度	令和2年度	令和3年度	令和4年度	令和5年度	令和6年度
収 入 額		29,643,494	28,683,076	27,949,016	18,492,286	18,598,402	24,523,522	23,240,832	26,198,986
入 浴 料		29,472,420	28,506,440	27,773,480	18,343,050	18,456,570	24,371,090	23,086,600	26,032,570
駐 車 料		49,000	51,200	50,100	23,800	17,800	28,400	30,200	43,200
目的外使用料		122,074	125,436	125,436	125,436	124,032	124,032	124,032	123,216
支 出 額		35,705,846	36,009,069	38,103,504	37,531,200	34,933,637	36,583,500	38,785,590	37,569,900
指 定 管 理 料		34,658,000	34,658,000	35,345,000	35,670,000	34,404,317	36,017,000	36,017,000	36,896,000
修 繕 費		895,320	671,760		299,200		566,500		
そ の 他		152,526	679,309	2,758,504	1,562,000	529,320		2,768,590	673,900
収 支 差 額		▲6,062,352	▲7,325,993	▲10,154,488	▲19,038,914	▲16,335,235	▲12,059,978	▲15,544,758	▲11,370,914

(※) 本施設では委託料制を採用しているため、利用料金はそのまま市の収入となります。

(※) 令和6年度は、決算見込値です。

【参考】指定管理者の収支状況(平成 29 年度以降)

(単位：円)

項目	年度	平成29年度	平成30年度	令和元年度	令和2年度	令和3年度	令和4年度	令和5年度	令和6年度
収 入 額		35,830,628	35,807,068	36,446,980	36,255,391	34,999,675	36,928,318	37,019,098	38,196,167
指 定 管 理 料		34,658,000	34,658,000	35,345,000	35,670,000	34,404,317	36,017,000	36,017,000	36,896,000
自主事業収入		1,172,628	1,149,068	1,101,980	585,391	595,358	911,318	1,002,098	1,300,167
支 出 額		34,007,978	34,577,139	35,127,403	33,001,624	34,298,541	37,798,179	36,643,420	40,263,049
人 件 費		15,361,917	15,412,163	15,401,958	13,869,958	14,655,572	15,777,354	16,128,553	18,605,321
修 繕 費		129,600	363,126	183,874	917,995	993,930	556,303	1,378,025	350,812
委 託 料		2,363,287	2,547,629	2,432,305	2,342,813	2,924,297	2,596,220	2,320,709	2,683,996
光 熱 水 費		12,605,709	12,642,749	13,004,519	11,205,875	11,447,902	14,517,739	12,548,474	13,603,727
その他市支出		2,809,209	2,908,714	3,367,699	4,126,928	3,824,695	3,632,016	3,592,791	4,218,467
自主事業支出		738,256	702,758	737,048	538,055	452,145	718,547	674,868	800,726
収 支 差 額		1,822,650	1,229,929	1,319,577	3,253,767	701,134	▲869,861	375,678	▲2,066,882

(※) 令和6年度は、決算見込値です。

3 施設の状況

あしや温泉は、竣工から 15 年以上が経過し、ボイラーや空調機等の大型設備の老朽化が進んでいます。今後の安定した運営のためにも早期の改修が必要ですが、これには、約 80,300 千円の費用が見込まれています。

さらに、施設の長寿命化のため、建設から 60 年を迎えるまでこの施設を維持するためには、少なくとも、約 404,600 千円の費用が見込まれています。

【表3】あしや温泉の今後の施設整備費（60 年目まで）


建物名	16		17		18		22		26		30		32		34	
	令和7年度	令和8年度	令和9年度	～	令和13年度	～	令和17年度	～	令和21年度	～	令和23年度	～	令和25年度	～	令和29年度	～
	2025年	2026年	2027年	～	2031年	～	2035年	～	2039年	～	2041年	～	2043年	～	2047年	～
浴室棟		80,300											200,000			
給湯設備			4,000		4,000		4,000		4,000		4,000				4,000	
計	0	80,300	4,000		4,000		4,000		4,000		4,000		200,000			4,000

38		42		46		47		50		54		58		60		(単位：千円)	
～	令和29年度	～	令和33年度	～	令和37年度	令和38年度	～	令和41年度	～	令和45年度	～	令和49年度	～	令和51年度	～	合 計	
～	2047年	～	2051年	～	2055年	2056年	～	2059年	～	2063年	～	2067年	～	2069年	～		
～	23年後	～	27年後	～	31年後	32年後	～	35年後	～	39年後	～	43年後	～	44年後	～		
						80,300											360,600
	4,000		4,000		4,000			4,000		4,000		4,000		4,000			44,000
	4,000		4,000		4,000	80,300		4,000		4,000		4,000		4,000	0		404,600


(※1) 令和6年度現在の物価水準で算出しており、後年度についての物価上昇分は見込んでいません。

(※2) 給湯設備は、深井戸モーターポンプ、揚湯管等の購入費及びこれらに付随する工事費を見込んでいます。





内部仕上表																					
階	室名	排煙の種類・装置・制限				天井高	床	防水の有無	床		巾木		壁		天井		その他				備考
		自然落下	告示	燃焼	不燃				仕上	下地	H	仕上	仕上	下地	仕上	下地	仕上	下地	手摺	カーテン	
1	玄関	●				2700	0		タイルG 見切・御影石	RC-C	-	-	-	-	ビニルクロス	GB-R					
1	ホール	●				2700 一部2600	0		TC-1	RC-C	60	V	ビニルクロス	GB-R	ビニルクロス	GB-R				●	
1	スタッフ室	●	●			2500	0		VS-1	RC-C	60	V	ビニルクロス	GB-R	GB-D	-					
1	男子便所1	●	●	●		2500	0		VS-1	RC-C	60	V	ビニルクロス	GB-R	ビニルクロス	GB-R				●	
1	女子便所1	●	●	●		2500	0		VS-1	RC-C	60	V	ビニルクロス	GB-R	ビニルクロス	GB-R				●	
1	多目的便所	●	●	●		2500	0		VS-1	RC-C	60	V	ビニルクロス	GB-R	ビニルクロス	GB-R				●	●
1	個浴脱衣室	●	●	●		2600	0		VT-1	RC-C	60	V	ビニルクロス	GB-S	EP-G	FK	●			●	●
1	個浴	●	●	●		2600	0	有	タイルC	RC-C	-	タイルA	タイルA・B貼分け	RC-C	アルミス・バンドレ	防湿シート	●			●	●
1	男子脱衣室	●				2600	0		VT-1 樹脂製透水マット	RC-C	60	V	ビニルクロス	GB-S	EP-G	FK				●	●
1	男子便所2	●	●	●		2500	0		VS-1	RC-C	60	V	ビニルクロス	GB-S	ビニルクロス	GB-S					
1	男子浴室	●				6150	0	有	タイルC	RC-C	-	タイルA	タイルA・B貼分け(H3050まで) タイル上部・吹付-B	RC-C	アルミス・バンドレ	防湿シート	●			●	●
1	女子脱衣室	●				2600	0		VT-1 樹脂製透水マット	RC-C	60	V	ビニルクロス	GB-S	EP-G	FK				●	●
1	女子便所2	●	●	●		2500	0		VS-1	RC-C	60	V	ビニルクロス	GB-S	ビニルクロス	GB-S					
1	女子浴室	●				6150	0	有	タイルC	RC-C	-	タイルA	タイルA・B貼分け(H3050まで) タイル上部・吹付-B	RC-C	アルミス・バンドレ	防湿シート	●			●	●
1	倉庫	●				-	0		RC直	RC-C	-	-	-	RC-C	直天井	-					
1	物入1	●				2200	0		VS-1	RC-C	-	V	ビニルクロス	GB-R	ビニルクロス	GB-R					
1	物入2	●				2200	0		VS-1	RC-C	-	V	ビニルクロス	GB-R	ビニルクロス	GB-R				●	
1	物入3	●				2200	0		VS-1	RC-C	-	V	ビニルクロス	GB-R	ビニルクロス	GB-R				●	

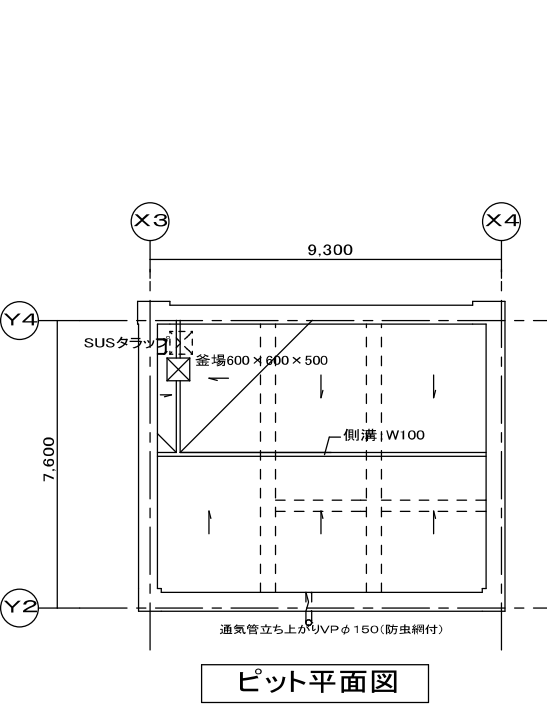

凡例	
	RC壁
	LGS65+GB-R12.5+GB-R9.5(両面・スラブまで)
	LGS65+GB-R12.5+GB-R9.5(両面・天井まで)
	人通口 □600
	水勾配 1/200
	上部通気管VPφ50 下部通気管VPφ200半割
	排水溝
	置式消火器
	埋込式消火器
	縦樋(ビニル製) 特記なき限り径100φとする
	横引きルーフトレン 特記なき限り径100φとする
	縦引きルーフトレン 特記なき限り径100φとする
	下部ビットを示す
	点字紙(注意喚起用)
	点字紙(誘導用)
	点字ブロック(注意喚起用)
	点字ブロック(誘導用)

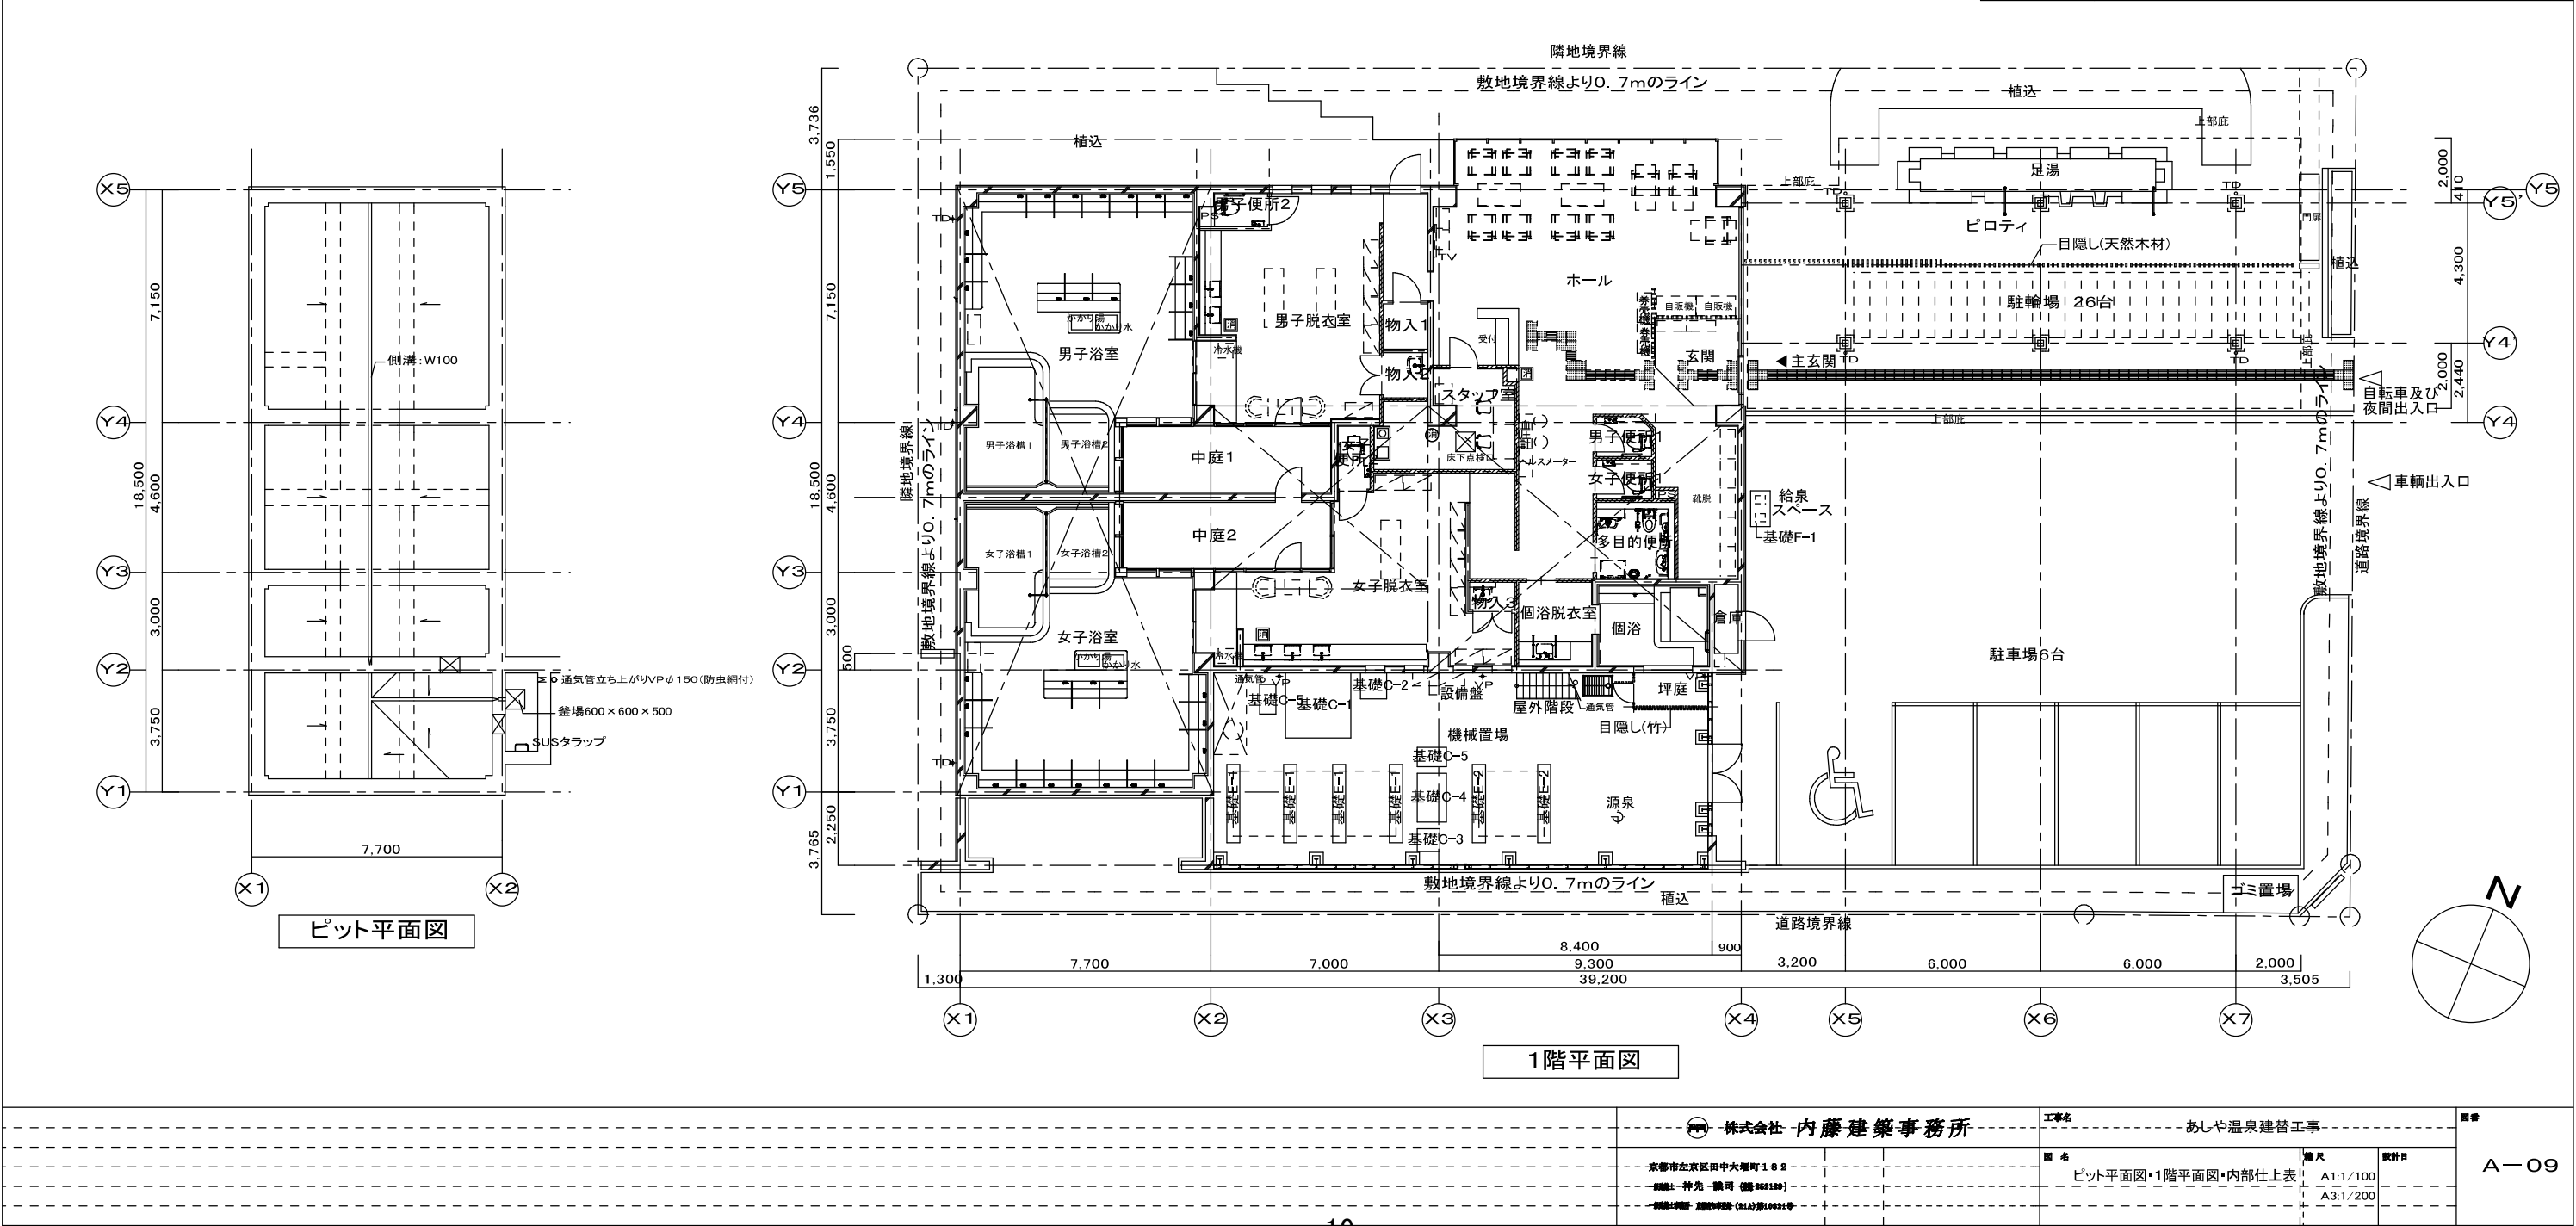

⑨ 株式会社 内藤建築事務所			工事名 あしや温泉建替工事			図番 A-09
東京都中央区田中大塚町1-8-8			図名 ビット平面図・1階平面図・内部仕上表			
建築士 神角 誠司 (登録番号 3081109)			縮尺 A1:1/100 A3:1/200			

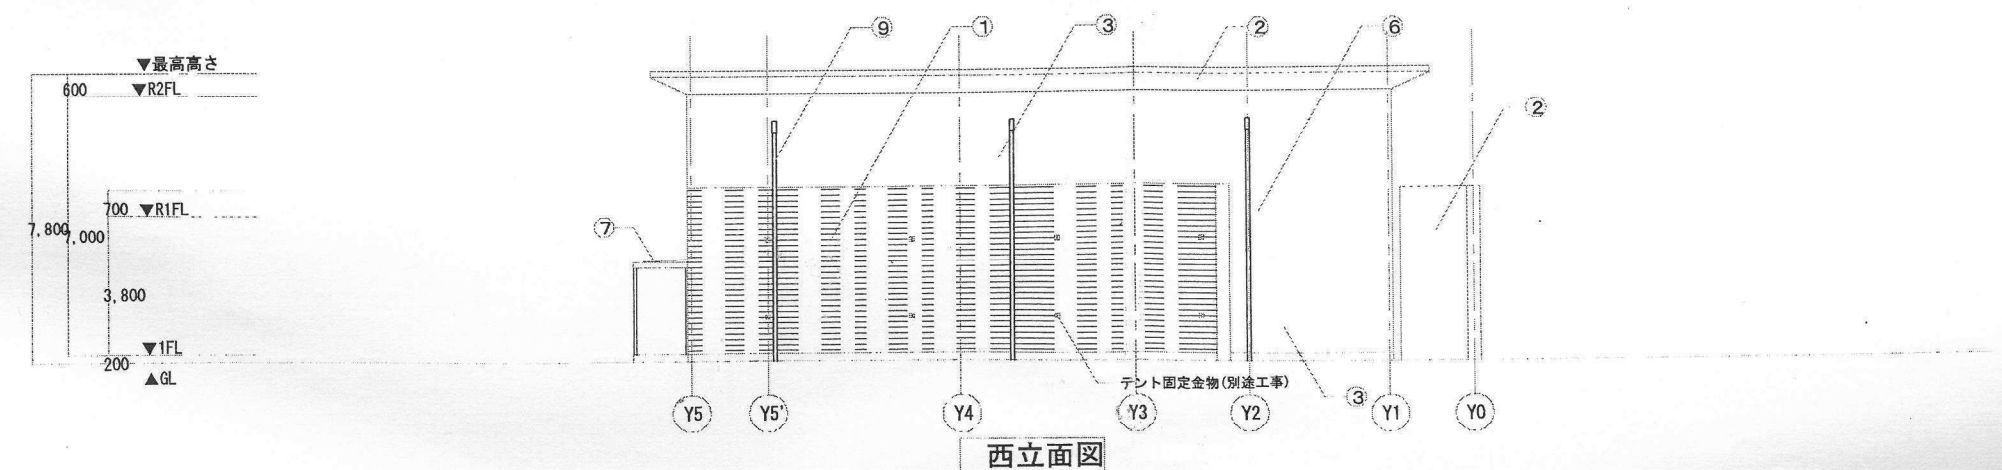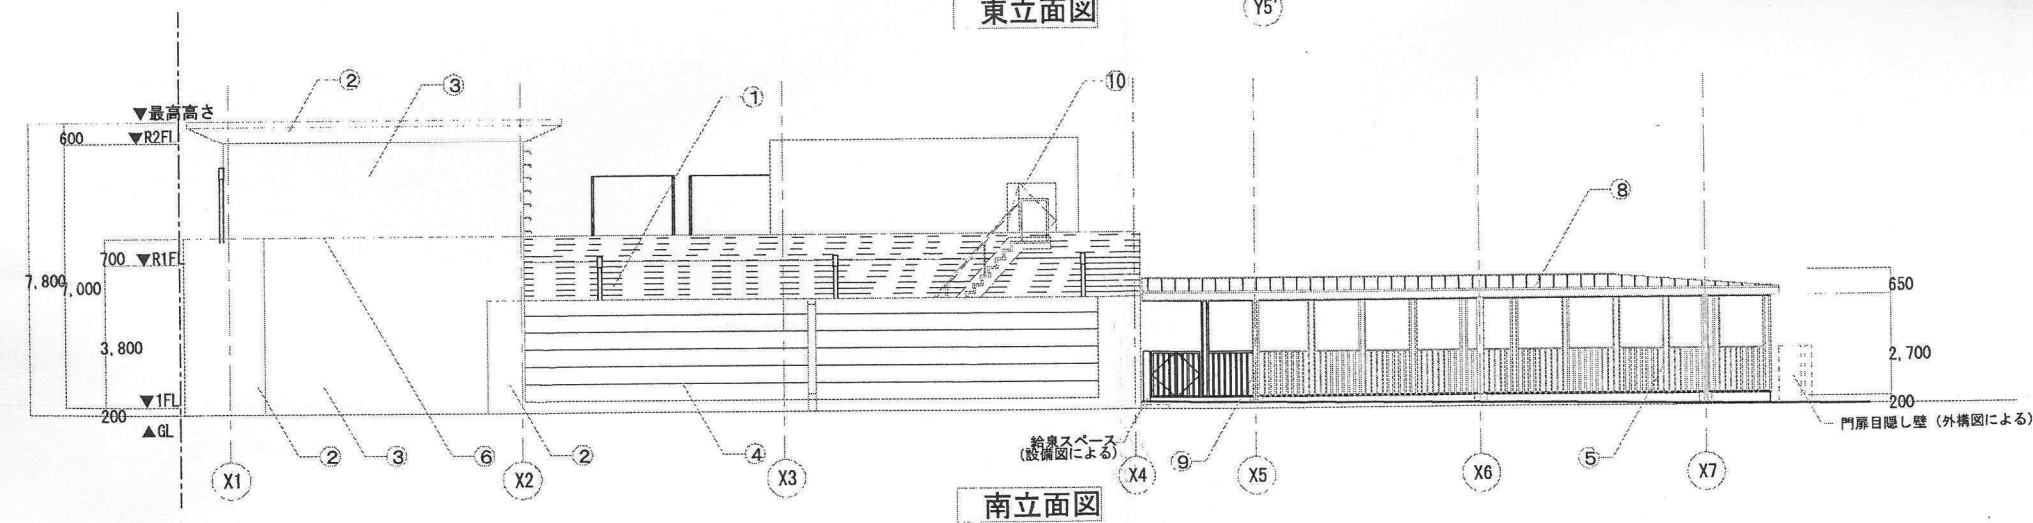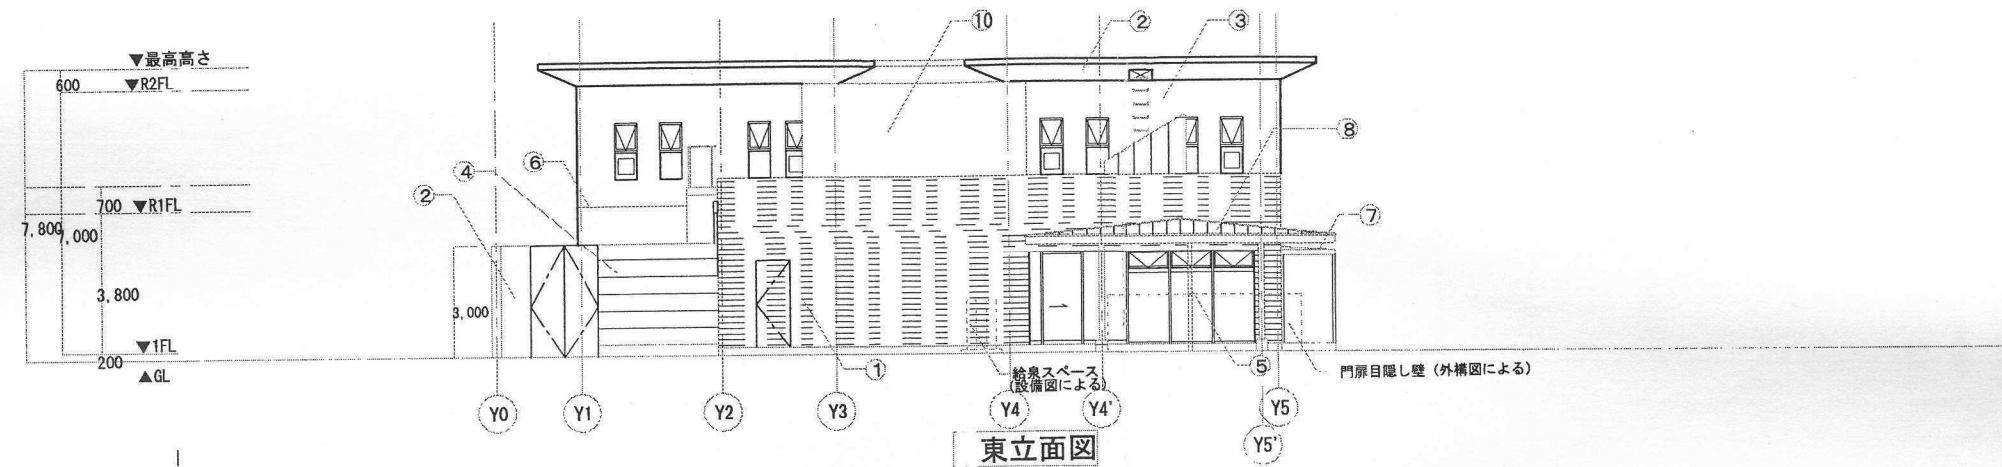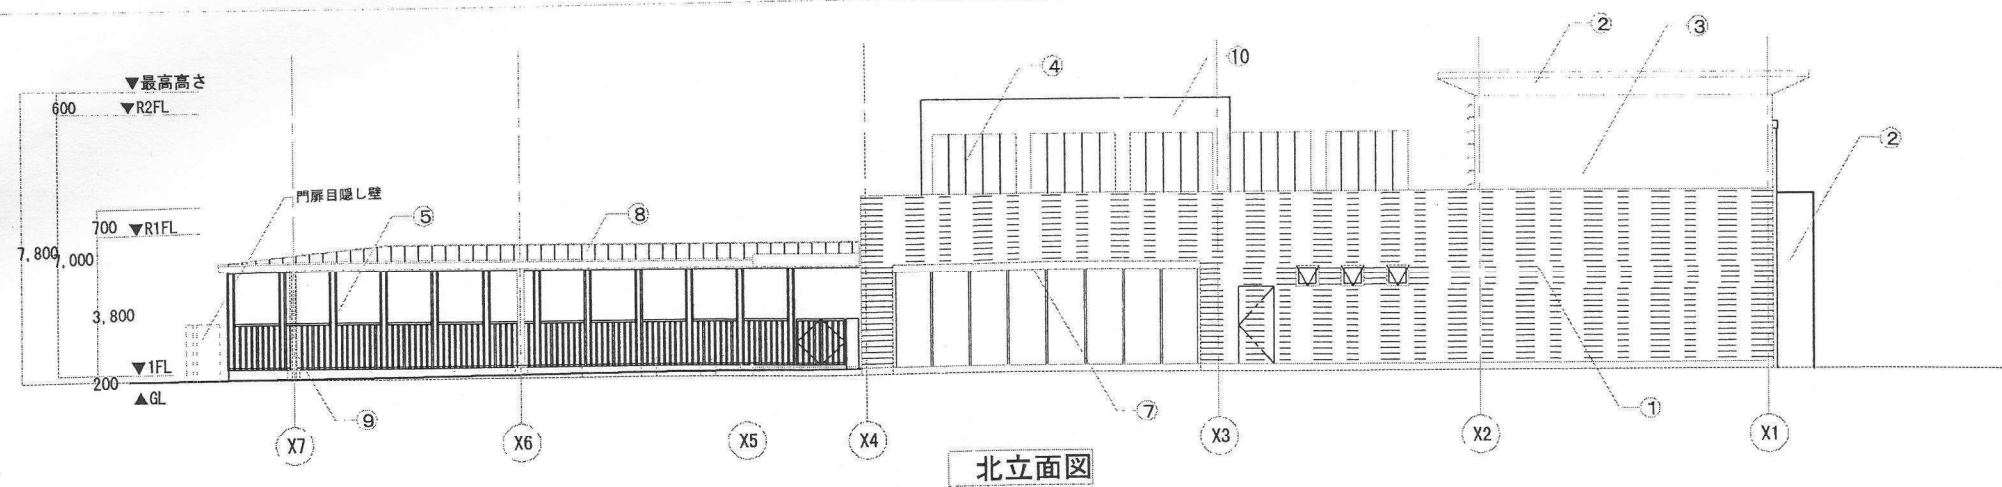

凡例	
①	タイルJ
②	RC-A、撥水材塗布
③	吹付-B
④	サイディング
⑤	杉 100×40 @150
⑥	打継目地
⑦	カラーガルバリウム鋼板
⑧	カラーガルバリウム鋼板(縦ハゼ葺き)
⑨	縦樋: カラーVP φ100 エントランスは φ75
⑩	ALCパネル t100 (リブ付) の上吹付B

株式会社 内藤建築事務所

京都府京都市中京区中町1-2
 代表取締役 内藤 哲夫 代表取締役 内藤 哲夫
 代表取締役 内藤 哲夫 代表取締役 内藤 哲夫

工事名 あしや温泉建替工事

図名 立面図

縮尺 A1:1/100
A3:1/200

図号 A-11

凡 例				共通事項		※内容が詳細図と重複する場合は詳細図に準ずる		材料表	
塗 料	符 号	名 称	符 号	名 称	仕上一般 鉄筋工事 コンクリート工事	各仕上は見本品提出の上決定する。 コンクリート化粧打ち放し仕上の打ち増し厚さは、外部25mm、内部10mmとする。 機械基礎は、建築工事に含み、仕上は、コンクリート打放しとする。（位置、形状、寸法は別図参照） 面取りの高さは、FL+2000までとする。 化粧打ち放し部分は、型枠・木コンの割付を行い、承諾を得てから施工すること。 外部の化粧打ち放し部分の木コン穴の処理は、防水モルタルを充填3mm面落ち仕上とする。 バラスト及び防水立上りは、スラブと同時に打設すること。	種別	名 称	規格・寸法	参考品番または程度	
	SOP	合成樹脂調合ペイント	F-BE	フッ素樹脂焼付塗装			防水	A防水-1	アスファルト防水(断熱工法)+押えコンクリート	B1-1仕様	化粧シート	Pシート-1	特殊塩ビシート	
	FE	フタル酸樹脂エナメル		・ ソリッドカラー ・ メタリックカラー			A防水-2	アスファルト防水+押えコンクリート	B-1仕様		Pシート-2	オレフィンシート	
	CL	クリヤーラッカー	FLP-1	2液性エポキシ樹脂床用塗料			A防水-3	アスファルト防水室内用+押えコンクリート+床仕上	B-2仕様	
	AE	アクリル樹脂エナメル	FLP-2	特殊アクリル樹脂床用塗料			A防水-4	アスファルト露出防水	D-1仕様(脱気筒SUS)	
	A-BE	アクリル樹脂焼付塗装	NP	自然塗装			A防水-5	アスファルト断熱露出防水	D-2仕様(脱気筒SUS)	
	U-BE	ウレタン樹脂焼付塗装					A防水-6	アスファルト屋内防水	E-1仕様	
	2-UE	2液形ポリウレタン樹脂エナメル					S防水	塩化ビニル樹脂系ルーフィングシート防水	外断熱仕様	
	2-FUE	常温乾燥形ふっ素樹脂エナメル					T防水	ウレタン系塗膜防水	
	EP	合成樹脂エマルジョンペイント(外部用)		・ ソリッドカラー ・ メタリックカラー			塗床1	FLP-1	2液性エポキシ樹脂床用塗料	
EP-M	多彩模様塗料			塗床2	FLP-2	特殊アクリル樹脂床用塗料	
EP-T	合成樹脂エマルジョンペイント模様塗料			塗床3	FLP-3	セメント系床面防塵塗料	
NAD	アクリル樹脂系非水分散形塗料			塗床A		無溶剤型エポキシ樹脂塗料	
UC	ウレタン樹脂ワニス			塗床B		無溶剤型エポキシ樹脂塗料	
QS	油性ステイン	
仕 上 塗 材	呼び名				タイル工事	床の磁器タイル、モザイクタイルの目地用モルタルは、普通ポルトランドセメントを使用する。 便所などの水廻りの床目地用モルタルは、エポキシ樹脂系を使用する。 浴室、厨房のタイル・シール・塗装については抗菌材料を使用のこと。 内壁用タイルの目地用モルタルは、目地用セメントを使用し、色は係員の指示による。	種別	名 称	規格・寸法	参考品番または程度	
	外装薄塗材E	合成樹脂エマルジョン系薄付け仕上塗材	樹脂リシン、アクリルリシン、陶石リシン				タイル	タイルA	磁器質100角タイル	INAX MN-100NET WM11同等	
	内装薄塗材E		じゅらく				タイルB	磁器質モザイクボードータイル 98*12.5	INAX 1015P1 YB13同等	
	可とう形外装薄塗材E		弾性リシン				タイルC	磁器質50角タイル	INAX GCN155-57同等	
	防水形外装薄塗材E		単層弾性				タイルD	磁器質50角タイル	INAX GCN155-56同等	
	外装薄塗材S	合成樹脂溶液系薄付け仕上塗材	溶液リシン				タイルE	磁器質400角タイル	INAX IPF400同等	
	内装薄塗材W	水溶性樹脂系薄付け仕上塗材	繊維壁、京壁、じゅらく				タイルG	磁器質400角タイル	INAX HAL-20B HB-6同等	
	外装厚塗材C	セメント系厚付け仕上塗材	セメントスタッコ				タイルH	せっき質ボードータイル	園代耐火C-K19T(ニテッセラ)同等	
	内装厚塗材C		セメントスタッコ				階段段鼻タイル	磁器質タイル	INAX KN-1同等	
	外装厚塗材E	合成樹脂エマルジョン系厚付け仕上塗材	樹脂スタッコ、アクリルスタッコ	
床・壁・天井	複層仕上塗材CE	ポリマーセメント系複層仕上塗材	セメント系吹付タイル		石工工事	床石張りについては、外部出入口部分をノンスリップ加工(プラスト処理)を施すこと。 特記無き限り、花崗岩張り仕上は、J&P仕上(ジェット仕上+ポリッシュ)とする。	種別	名 称	規格・寸法	参考品番または程度	
	可とう形複層仕上塗材CE						カーペット	TC-1	タイルカーペット 500×500×6.0 ナイロン100%	東リ LT2413同等	石	御影石	図示	
	複層仕上塗材SI	けい酸質系複層仕上塗材	シリカタイル				ビニルタイル	VT-1	ホモジニアスピニル床タイル t=3.0	東リ PT-315同等	
	複層仕上塗材E	合成樹脂エマルジョン系複層仕上塗材	アクリルタイル	
	複層仕上塗材RE	反応硬化形合成樹脂エマルジョン系複層仕上塗材	水系エポキシタイル	
	複層仕上塗材RS	合成樹脂溶液系複層仕上塗材	エポキシタイル	
	防水形複層仕上塗材CE	防水形ポリマーセメント系複層仕上塗材	
	防水形複層仕上塗材E	防水形合成樹脂エマルジョン系複層仕上塗材	ダンセイタイル(複層弾性)	
	防水形複層仕上塗材RS	防水形合成樹脂溶液系複層仕上塗材	
	吹付用軽量塗材	軽量塗材	パーライト吹付、ひる石吹付	
こて塗用軽量塗材	
防火材料一覧表	符 号	名 称	符 号	名 称	左官工事	壁面の塗装は、全てローラー仕上とする。 天井の塗装は、全てローラー仕上とする。ただし、岩綿吸音板に塗装する場合は、シーラー処理の上吹付とする。 塗装仕上石膏ボード下地の場合の継目処理工法は、ガラスメッシュを使用すること。 造作材の塗装については、工場にて塗装を施すこと。 特記無き限り、屋内の鉄部の塗装はSOP塗とする。 特記無き限り、木部及び天然木継付ベニヤ張りの塗装は、NP塗とする。 特記無き限り、屋外の鉄部の塗装は2-UE塗とする。	種別	名 称	規格・寸法	参考品番または程度	
	RC直	コンクリート直均し(金硬)	GB-H	硬質石膏ボード			吸音・断熱	断熱材PF板	ポリスチレンフォーム t=25	その他	アルミス/バンドレル	幅150×パッキン付	株削研 BRG-150 同等	
	RC-A	コンクリート打放し A種	GB-P	吸音用穴あき石膏ボード			発泡ウレタン吹付(足湯)	難燃現場発泡ウレタンフォーム t= 25	
	RC-B	コンクリート打放し B種	AB	フレキシブルボード	
			FK	無石綿セメントはいり酸カルシウム板	
	RC-C	コンクリート素地	PF板	押出法ポリスチレンフォーム保温板	
	M	モルタル塗	MB	メラミン樹脂化粧板	
	ALC	特記なき限り金接とする	RW	ロックウール厚50ガラスクロス張り(ピン止め)	
	CB	コンクリートブロック	GW	グラスウール厚50ガラスクロス張り(ピン止め)	
	ECP	押出成形セメント板	HW	硬質木モセメント板	
材 料	PC	軽量気泡コンクリート	NW	普通木モセメント板	塗装工事	壁紙 <td>ビニルクロス</td> <td>防火認定品</td> <td></td> <td></td> <td></td>	ビニルクロス	防火認定品	
	LGS	軽量鉄骨	V	ビニル巾木	
	W	木造下地	W	木製巾木	
	P	樹脂製下地	VS	ビニル床シート立上巾木	
	SL	セルフレベリング	A防水	アスファルト防水	
	PT	可動間仕切	S防水	シート防水	
	VT	ビニル床タイル	T防水	塗膜防水	
	VS	ビニル床シート	
	TC	タイルカーペット	
	CP	カーペット	
QA	フリーアクセスフロア	
GL	直張り工法	
DR	ロックウール化粧吸音板(普通)	
DR立	ロックウール化粧吸音板(立体模様)	
GB-R	石膏ボード	
GB-D	化粧石膏ボード	
GB-S	防水石膏ボード	
GB-F	強化石膏ボード	
材 料	符 号	名 称	符 号	名 称	床	床のビニルタイル、ビニルシート、ゴムタイル等は、完成引渡し時に再度樹脂ワックス仕上を行う。 (ワックスの種類は建物管理者と協議の上決定すること) 床の仕上材が異なる部分には、SUS見切縁幅6mmを設ける。 ビニルシートの継目は溶接工法とする。 水廻り仕上材に使用する接着剤は、エポキシ系とする。	種別	名 称	規格・寸法	参考品番または程度	
	S	スチール	AL	アルマイト処理	
	SUS	ステンレススチール(SUS304)	EL	二次電解着色(B-2)	
	AI	アルミニウム合金	HL	ヘアライン仕上	
			RHL	ランダムヘアライン仕上	
			BA	バツ仕上(#800)	
防火材料一覧表					巾木	壁	外部仕上表	
区分	材料の名称・規格		認定番号	区分			材料の名称・規格		認定番号	位置	部 位	仕 上	
不燃材料	石膏ボード	t12.5、15	NM-8619	石膏ボード			t9.5	GM-9828	屋根1	床	発泡ウレタン吹付(内断熱)、RC直(スラブ勾配1/75)、A防水-4	その他	ルーフトレイン	鉄鉄製	
	化粧石膏ボード		NM-8613	不燃材料			石膏ボード	t12.5、15	GM-9828	機械置場	立ち上り	RC-C、A防水-4立上げ、AI押え金物		縦樋	図示	
	ビニルクロス防火認定品		QM-9402							塗木	RC直、T防水		設備基礎	図示	
塗料塗装/不燃下地		NM-8573	屋根2							床	RC直(スラブ1/75)、S防水		配管取出口	図示	