



a 施設 配置図

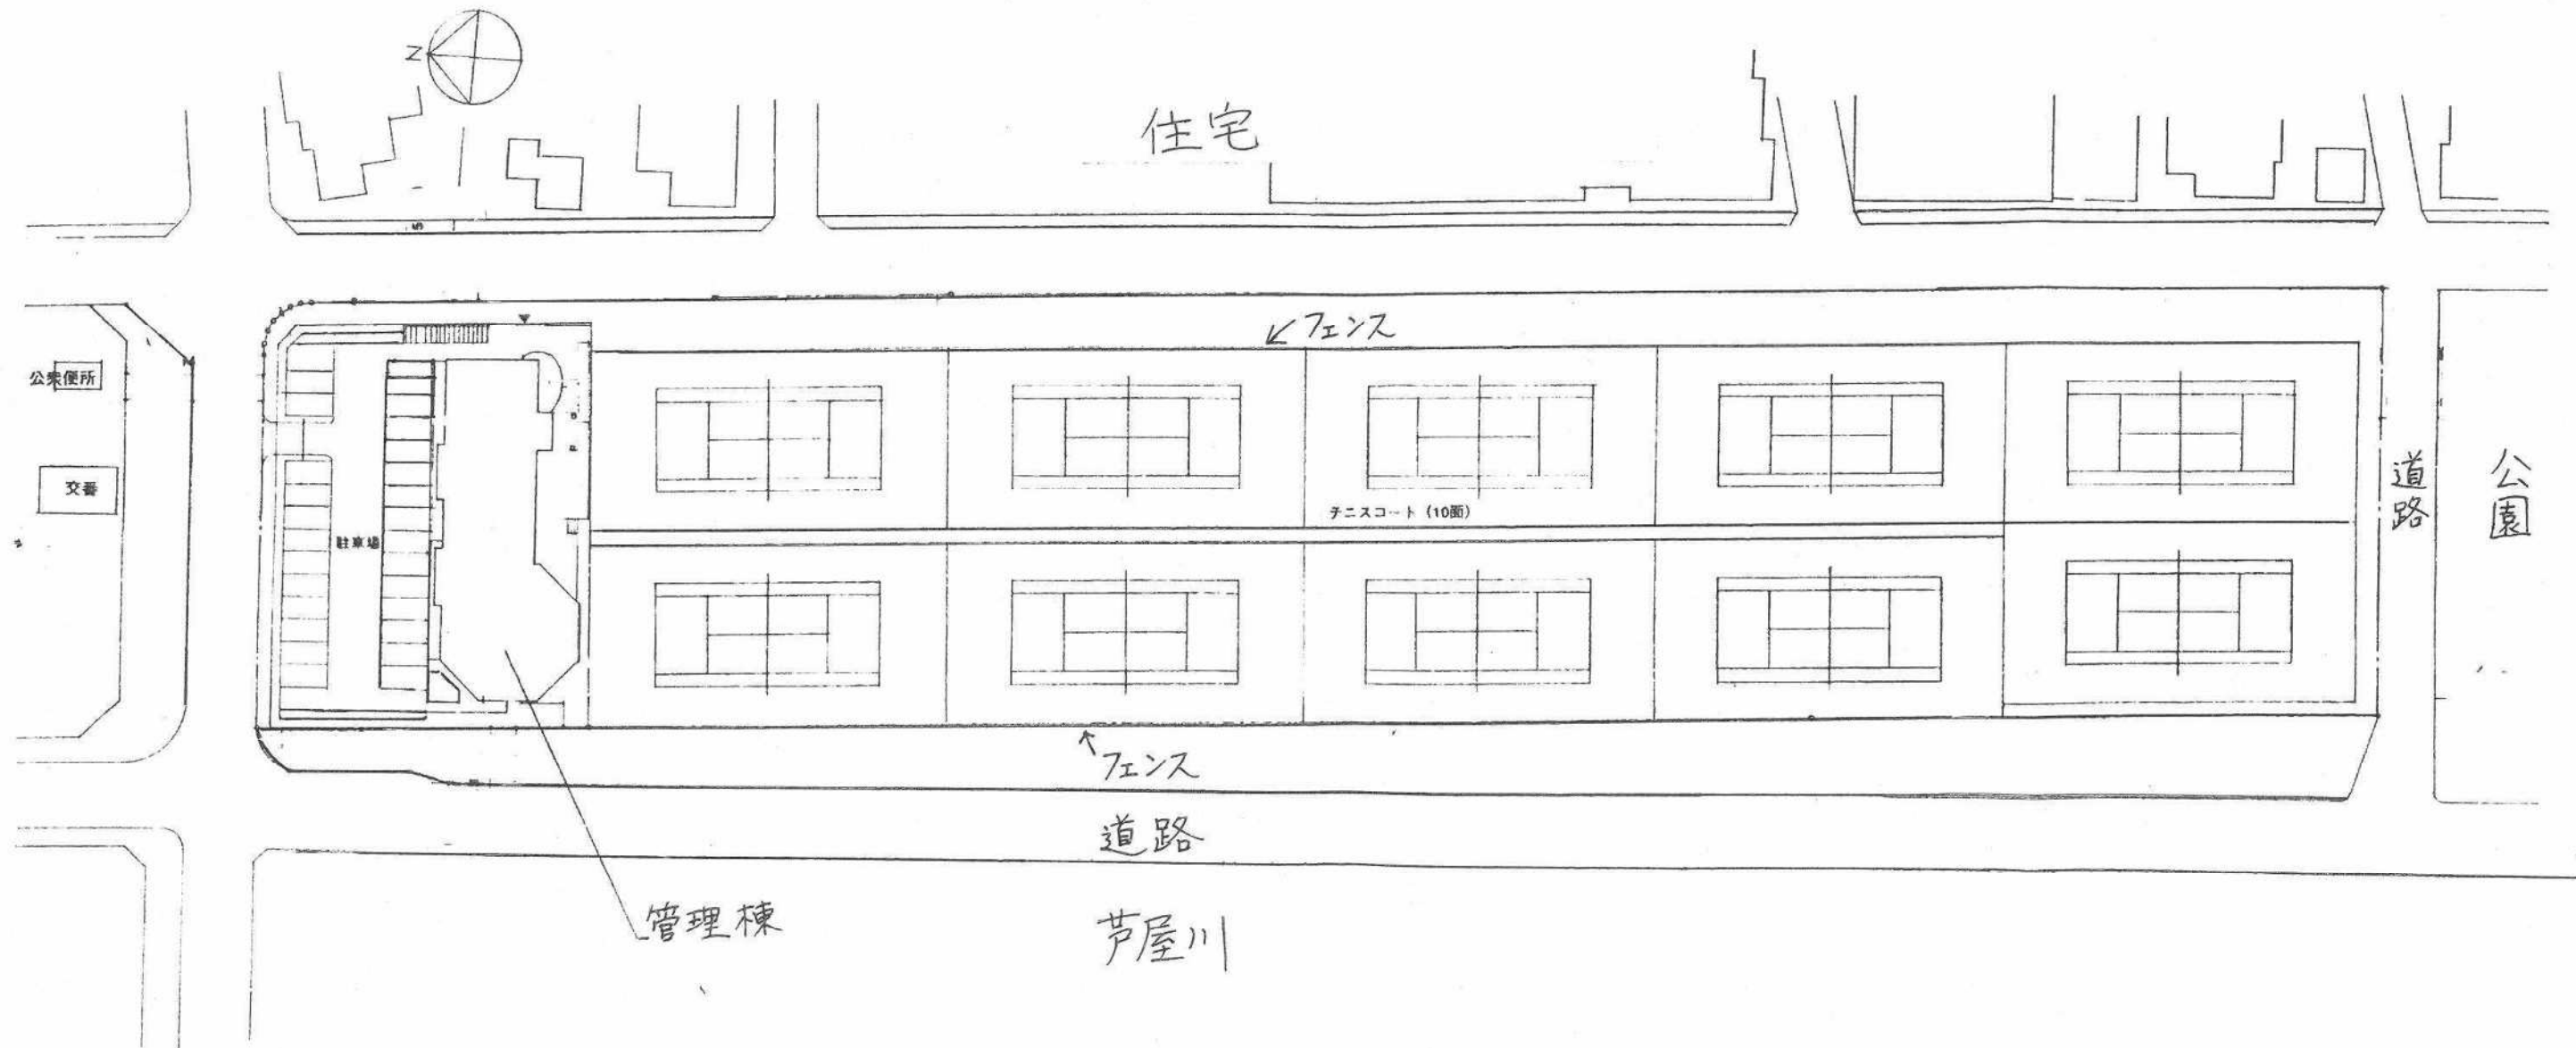

b 管理棟 平面図

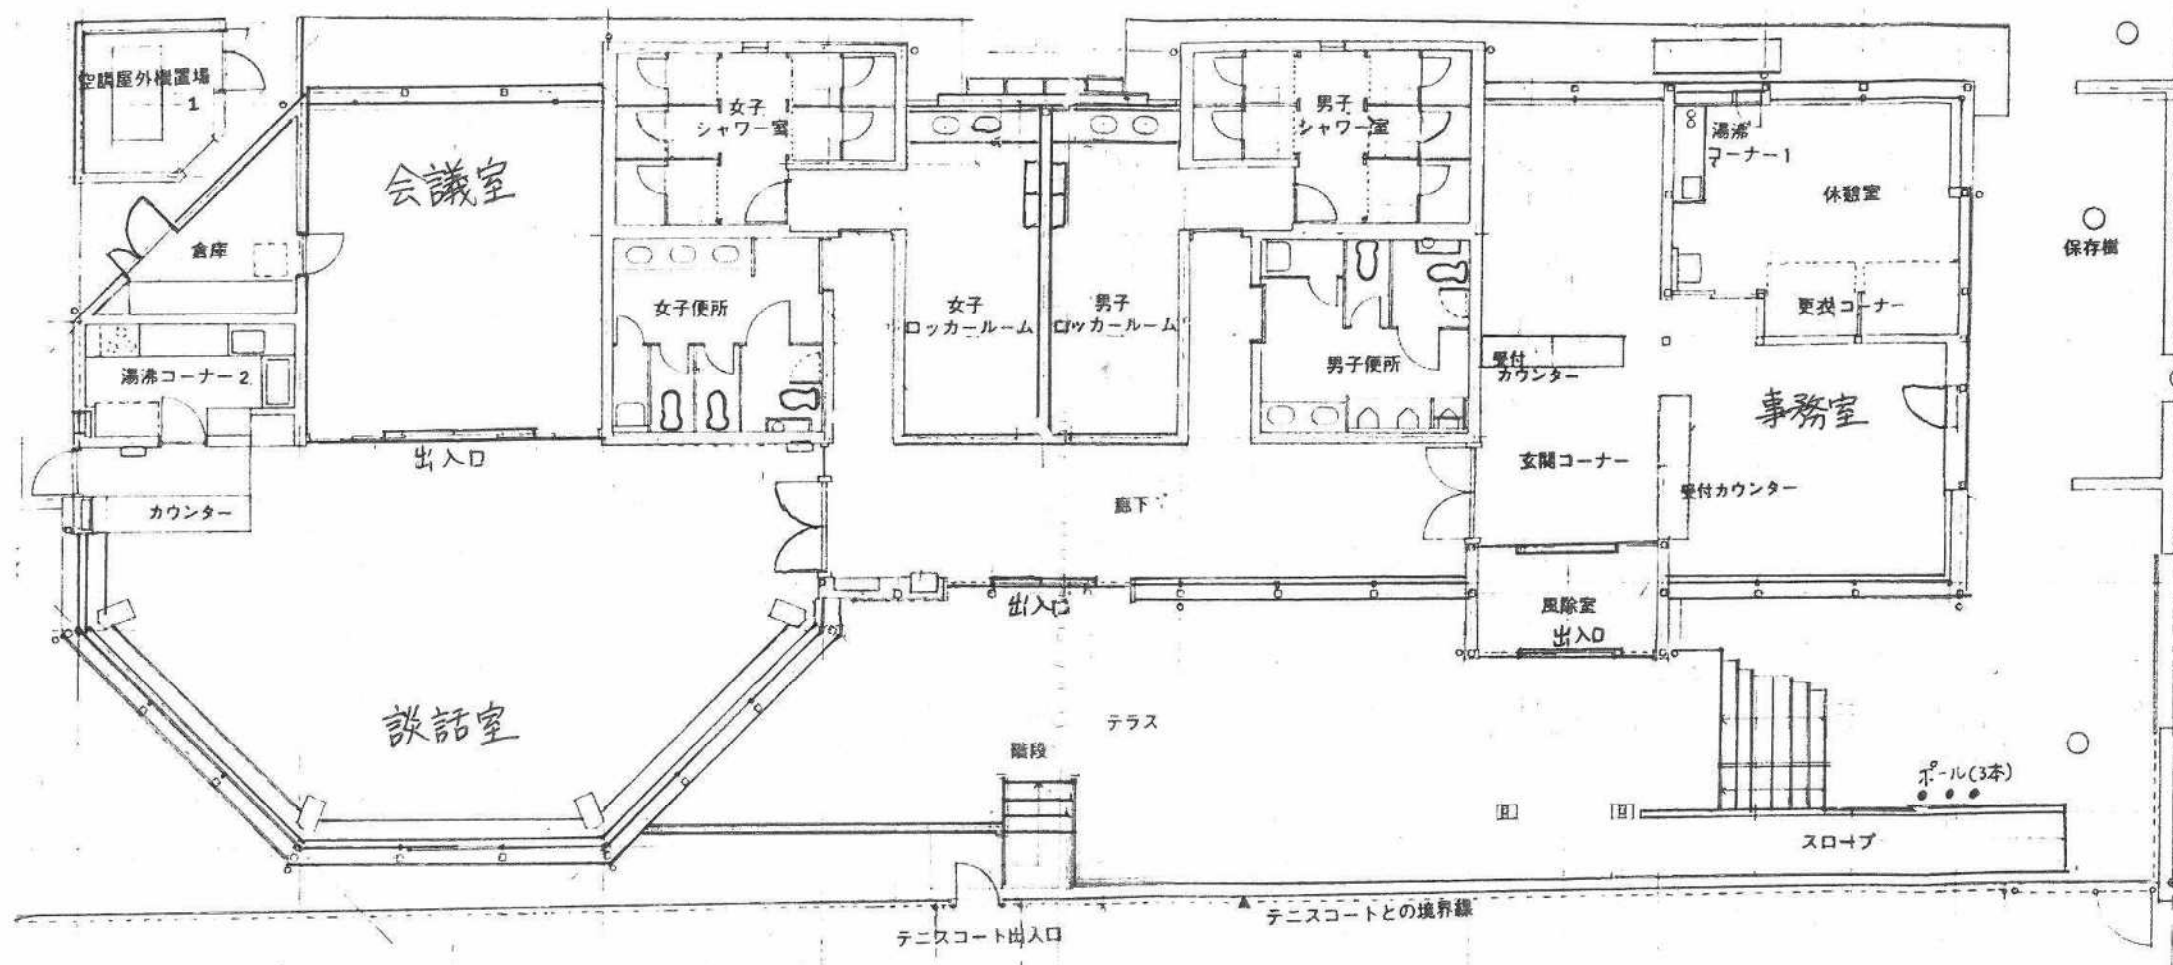

c 管理箇所 位置図

