


残 塩	
装置場所	芦屋市 □ □ 町 ○ 番 号 水 栓 第 号
申請者氏名	芦屋 太郎
	申請年月日 R. しゅん工年月日 R.
指定給水装置 工事事業者	芦屋水道(株)
	主 任 技 術 者 水道 二郎 (TEL. 0000-00-0000)

見 取 図

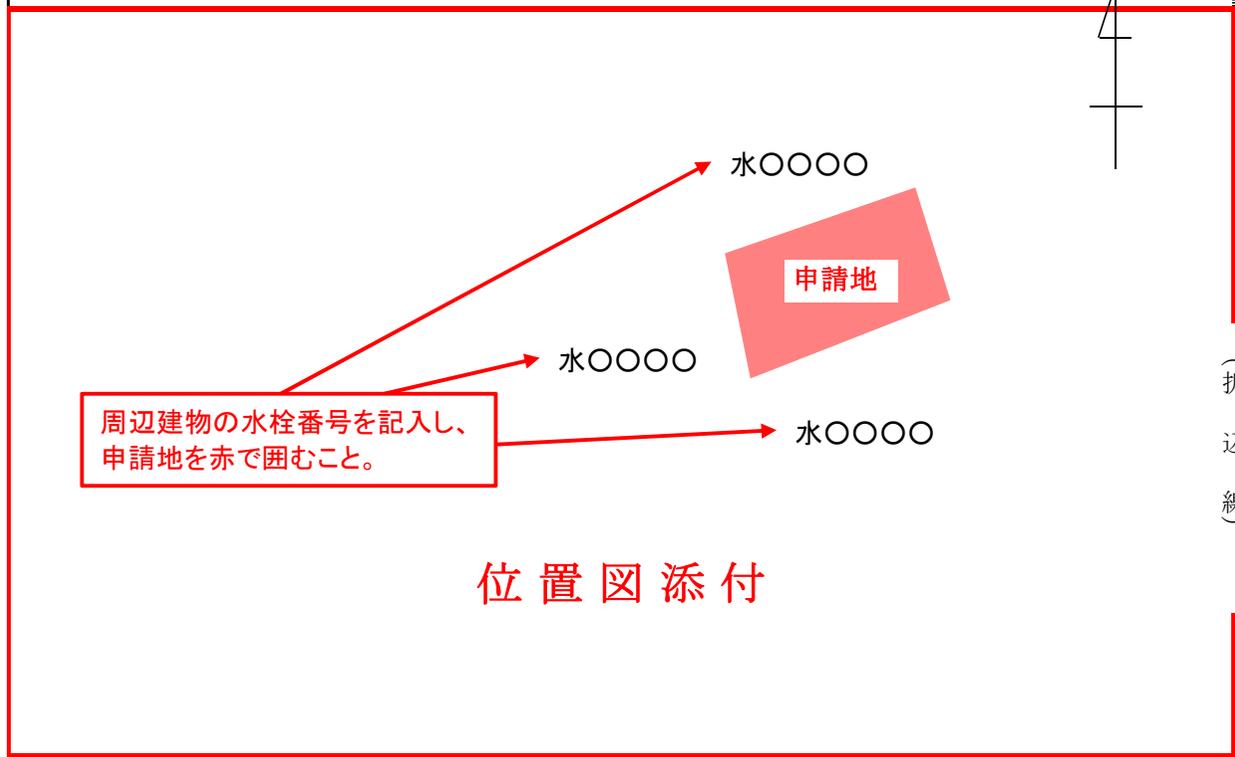


位置図添付

使用材料

品 名	寸 法	数 量	単 位	基 準 適 合	品 名	寸 法	数 量	単 位	基 準 適 合
メーター装置	φ 20	1	式	D	給湯器	φ 20	1	個	B
HIVP給水管	φ 13	○.○	m	A	食洗機	φ 13	1	個	B
HIVP給水管	φ 20	○.○	m	A	散水栓	φ 13	2	個	A
HIVP給水管	φ 13~20	1	式	A					
座付水栓エルボ	φ 13	○	個	A					
逆止弁	φ 13	1	個	A					
混合水栓	φ 13	2	個	A					
ボールタップ	φ 13	2	個	A					
シャワー水栓	φ 13	1	個	A					

A : J I S ・ J W W A 等規格品、B : 第三者認証品、C : 自己認証品、D : 管理者指定品

給 水 装 置 平 面 図

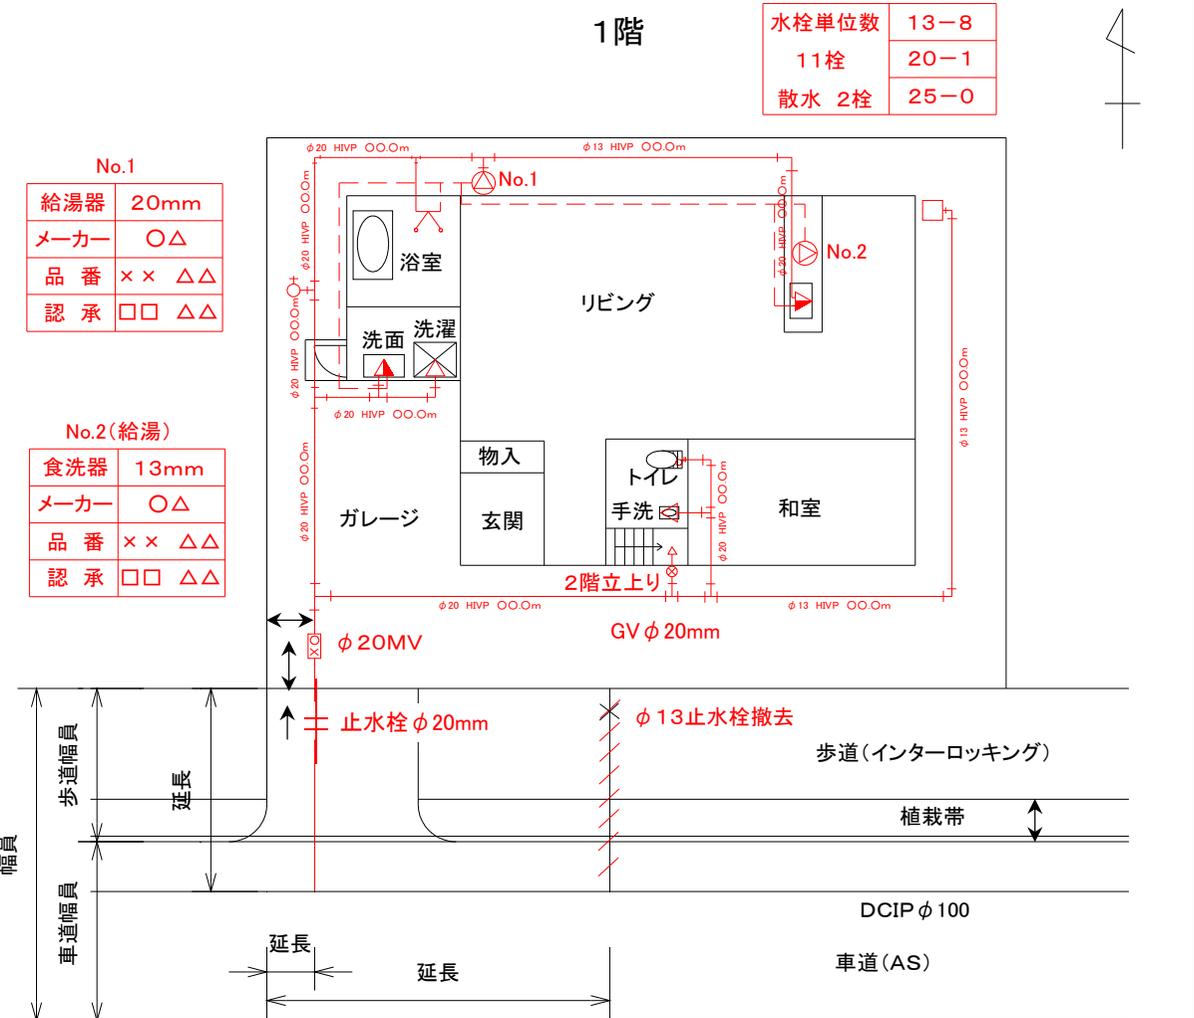

縮尺1/100

(折 込 線)

- ・道路構造、市配水管の管種・口径、止水栓・メーターのオフセットを忘れずに記載すること。
- ・申請地周囲の水栓番号を忘れずに記載すること。
- ・見取図は、適切な縮尺で明瞭な図とすること。
- ・ガッター及び側溝があれば、その幅を記載すること。

主任技術者確認欄

しゅん工検査項目を確認しました(1.75Mpa 1分以上)



主任技術者名

確認年月日 令和 年 月 日

装置場所	芦屋市 □ □ 町 ○ 番 号	水 栓	第 号
------	-----------------	-----	-----

給 水 装 置 図

2階

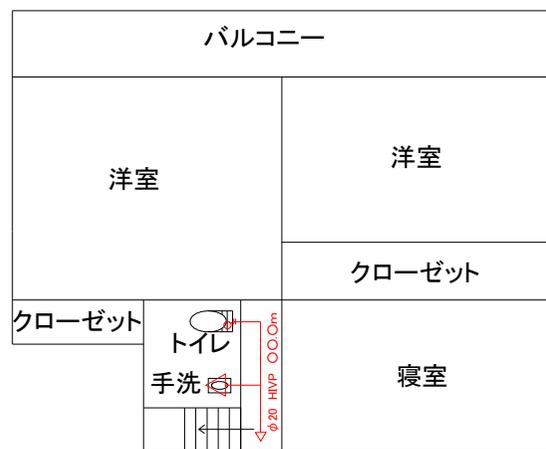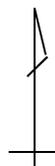


1階立下り

縮尺1/100

- 縮尺は、原則として1/100としますが、分かりやすく見やすい縮尺で記載すること。
- 引込給水管から給水装置までの距離が長い場合、各階の面積が大きい場合は、半頁でなく1頁に記載しても良い。

給 水 装 置 図

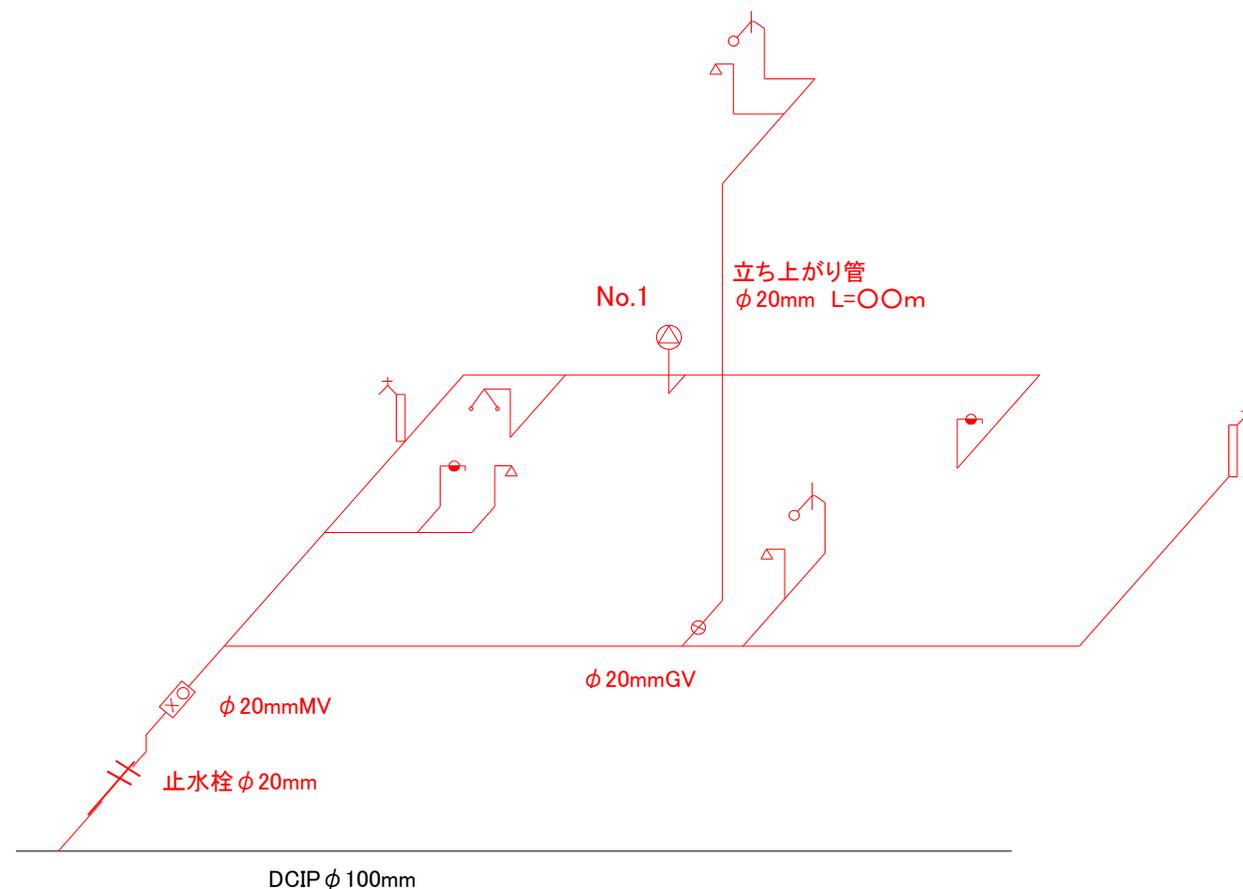

- 管種、口径、延長を給水管等の横に記載のこと。(立ち上がり管も忘れないこと。)
- 管については、既設管は黒実線、新設管は赤実線、給湯管は赤破線で記載すること。
- 受水槽以下については、青実線で記載し、井水は緑実線で記載すること。
- 立面図については、各階がわかりやすく記載すること。