


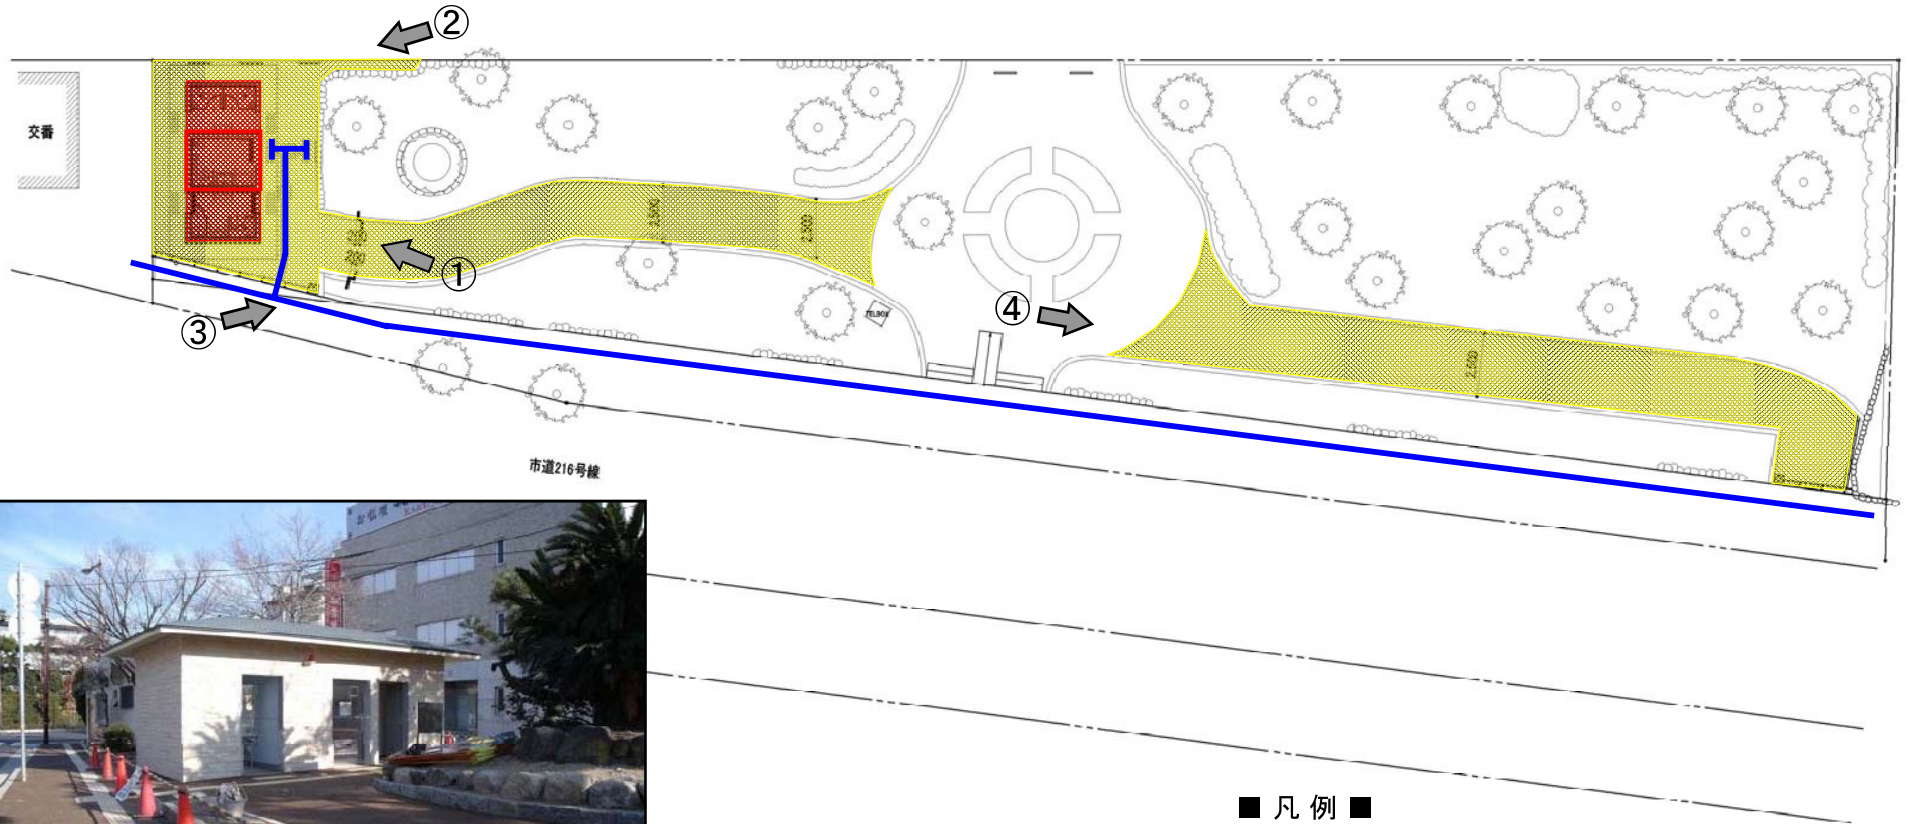

# 業平公園 平面図



## ■ 凡例 ■

 改築したトイレ

 段差解消した園路

 別紙写真撮影方向

整備前

整備後

①



②



③



④

