



- インフォメーションパネル  
ガラス：(ポリカーボネート)  
ブルースモーク
- 定員超過表示灯  
点灯時：赤色
- 管制運転表示灯  
点灯時：赤色
- フェースプレート  
上下部 材質 ステンレススチール (SUS304)  
仕上 梨地  
中実部 材質 ステンレススチール (SUS304)  
仕上 ヘヤーライン
- フロアボタン (マイクロストロークボタン)  
点灯時 オレンジ  
非常時、戸閉ボタン (マイクロストロークボタン)
- 点字板 ステンレス t0.4  
ビーズプラストクリアー塗装仕上  
取付：両面接着テープ及びビス止めによる
- 身障者国際シンボルマーク  
t0.4 アルミニウム板  
青色印刷 (図形 白色抜き)

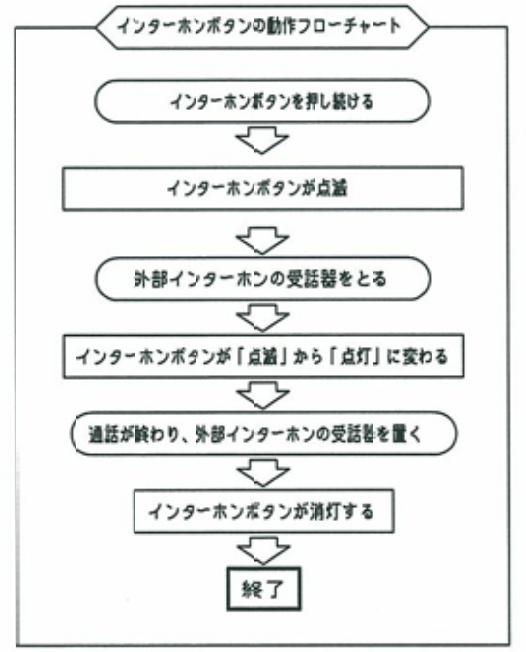

非常のとき押し続けてください  
外部に連絡できません  
ランプが点滅すると呼出し中です  
係員が応答すると点灯に変わります

インターホン  
(聴覚障害者対応)


表示灯	アクリル	文字	点灯色	書体
方向表示灯	表面：透明アクリル 裏面：乳白アクリル		オレンジ色	
階床表示灯	表面：透明アクリル 裏面：乳白アクリル	透明アクリルの 裏面に黒色印刷 消灯時：乳白色	オレンジ色	ナールD

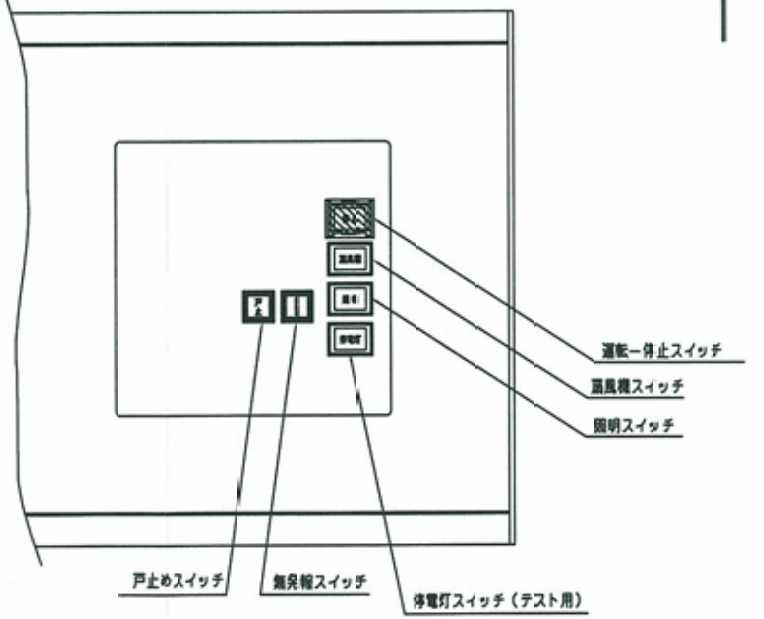

1・2号機

07 (0) -0-00587

日付 DATE	変更記事 REVISIONS	受領欄 CUSTOMER'S RECEIPT	縮尺 SCALE 1/4	単位 UNIT mm	名称 TITLE SPEC E00 かご操作盤意匠図	契約番号 CONTRACT NO. 56NT (E)	御客様名 CUSTOMER 阪神芦屋駅 殿
			キーワード KEY WORD 作図 DRAWN 07-09-07	検査 CHECKED	承認 APPROVED	図面番号 DWG NO. 56NTBCCOP01A	1

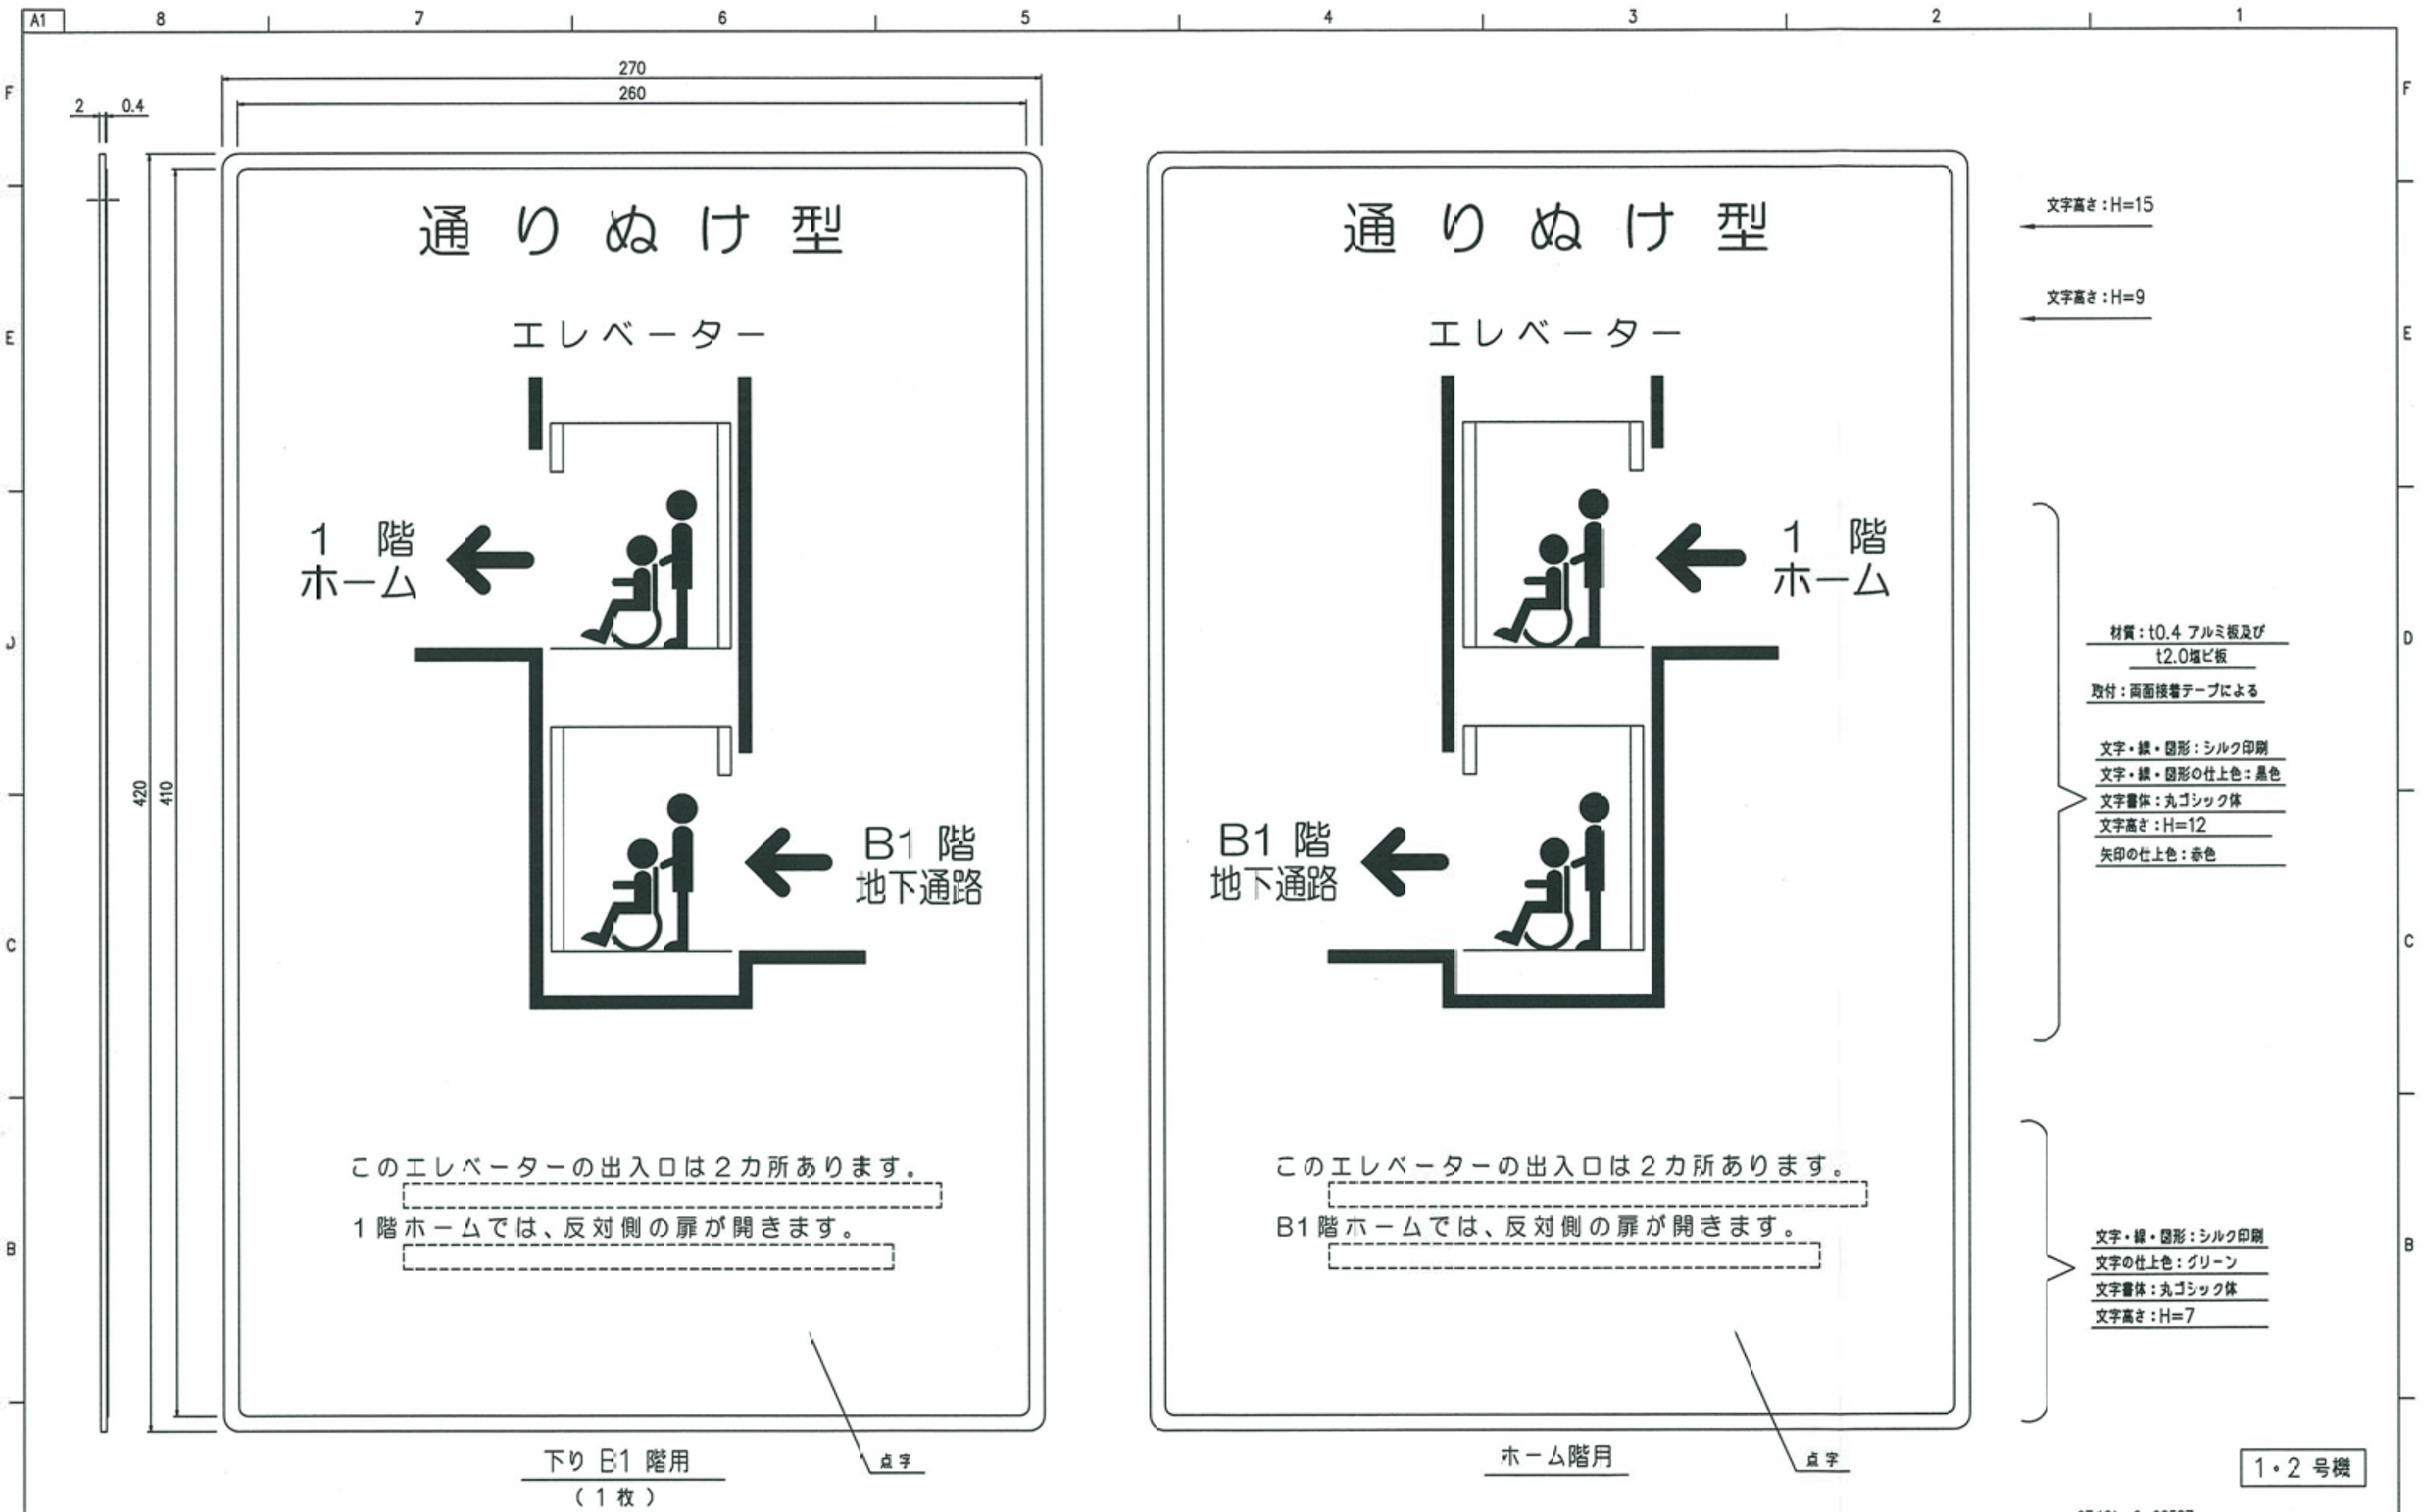

文字高さ: H=15

文字高さ: H=9

材質: t0.4 アルミ板及び  
t2.0塩ビ板  
取付: 両面接着テープによる  
文字・線・図形: シルク印刷  
文字・線・図形の仕上色: 黒色  
文字書体: 丸ゴシック体  
文字高さ: H=12  
矢印の仕上色: 赤色


文字・線・図形: シルク印刷  
文字の仕上色: グリーン  
文字書体: 丸ゴシック体  
文字高さ: H=7

1・2号機

07(0)-0-00587



日付 DATE	変更記事 REVISIONS	受領欄 CUSTOMER'S RECEIPT	縮尺 PROJECTION ANGLE 1/2	単位 SCALE mm	単位 UNIT mm	名称 TITLE SPEC ECO 二方向出入口案内板意匠図	契約番号 CONTRACT NO. 56NT (B)	御客様名 CUSTOMER 阪神芦屋駅 殿	図面番号 DWG NO. 56NTBCGPLD1A	2
		年月日	07-09-07							



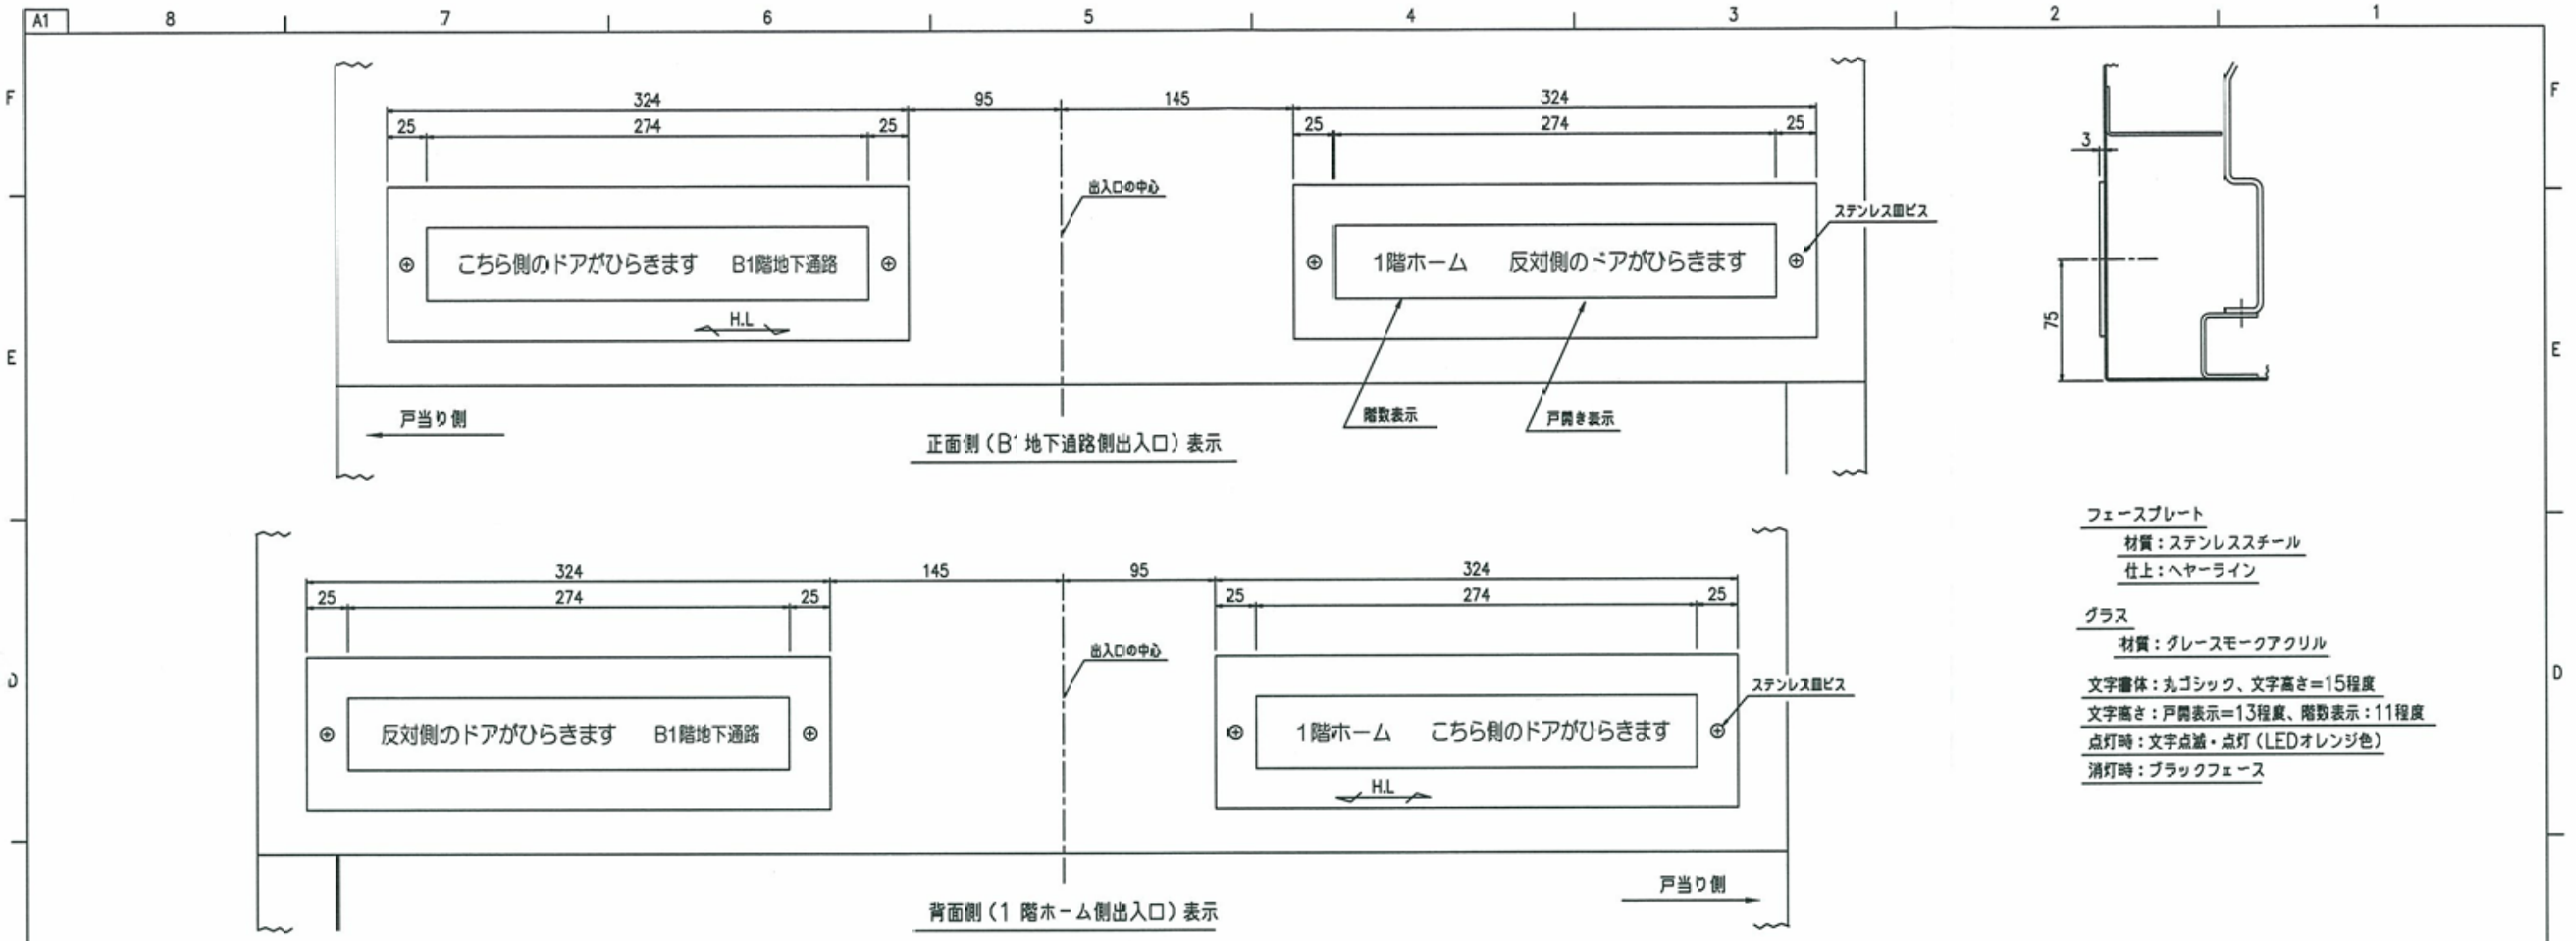

表示灯の点滅・点灯・消灯パターン

- 戸開き側の戸当たり: 点滅
- 戸閉め側の戸当たり: 消灯

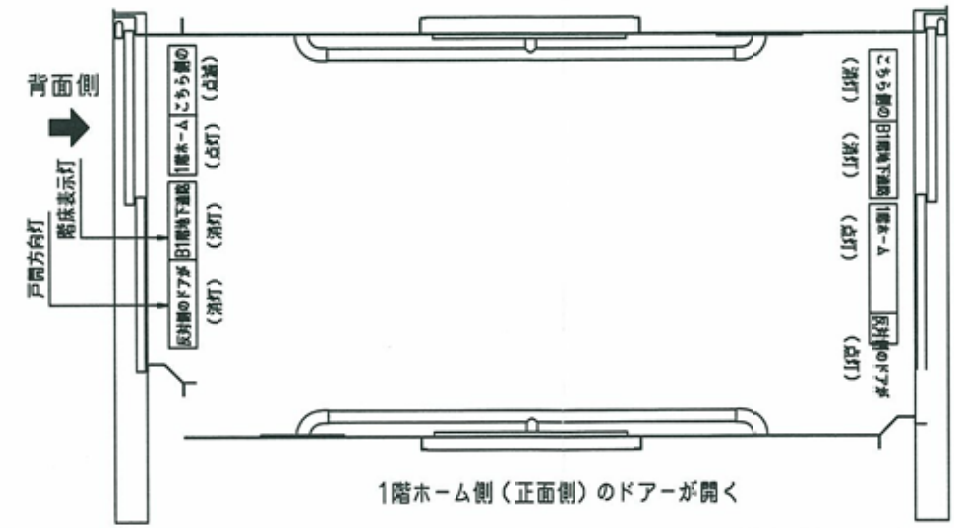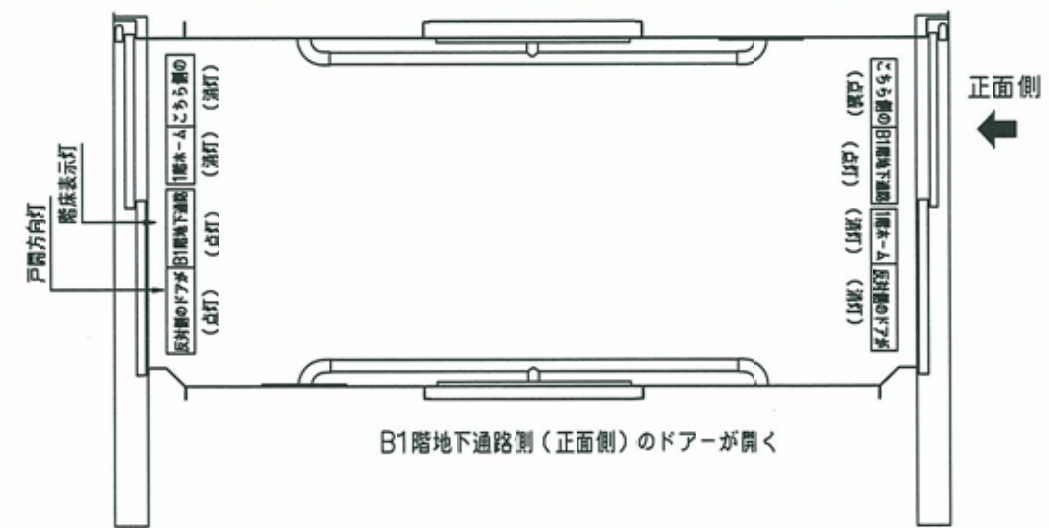

1・2号機

07 (0) -0-00587

日付 DATE	変更記事 REVISIONS	受領欄 CUSTOMER'S RECEIPT	縮尺 SCALE 1/4	単位 UNIT mm	名称 TITLE SPEC ECO かご位置表示灯及び 戸開き方向灯意匠図	契約番号 CONTRACT NO. 56NT (B)	御客様名 CUSTOMER 阪神声屋駅
		年月日	07-09-07			図面番号 DWG NO. 56NTBCIPL01A	1

阪神芦屋駅オートアナウンスメッセージ内容（参考）

【アナウンスの発報タイミングについて】

