

## ( 参 考 図 書 )

- ・ 変更前後対照表
- ・ 景観地区 変更箇所図

(参考)



## 変 更 前 後 対 照 表

※変更箇所のみを記載

(赤字下線変更箇所)

芦屋景観地区の変更内容			
	変 更 前	変 更 後	備 考
面 積	約 1, 8 1 4. 4 ha	約 <u>1, 8 1 4. 4</u> ha	約 0. 01ha (増) 小数点第一位以下四捨五入 のため数値に表れず。

(参考) 景観地区 変更箇所図			
縮 尺	1／5, 000	方位	↑
<div>変更区域</div>			

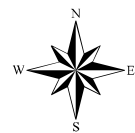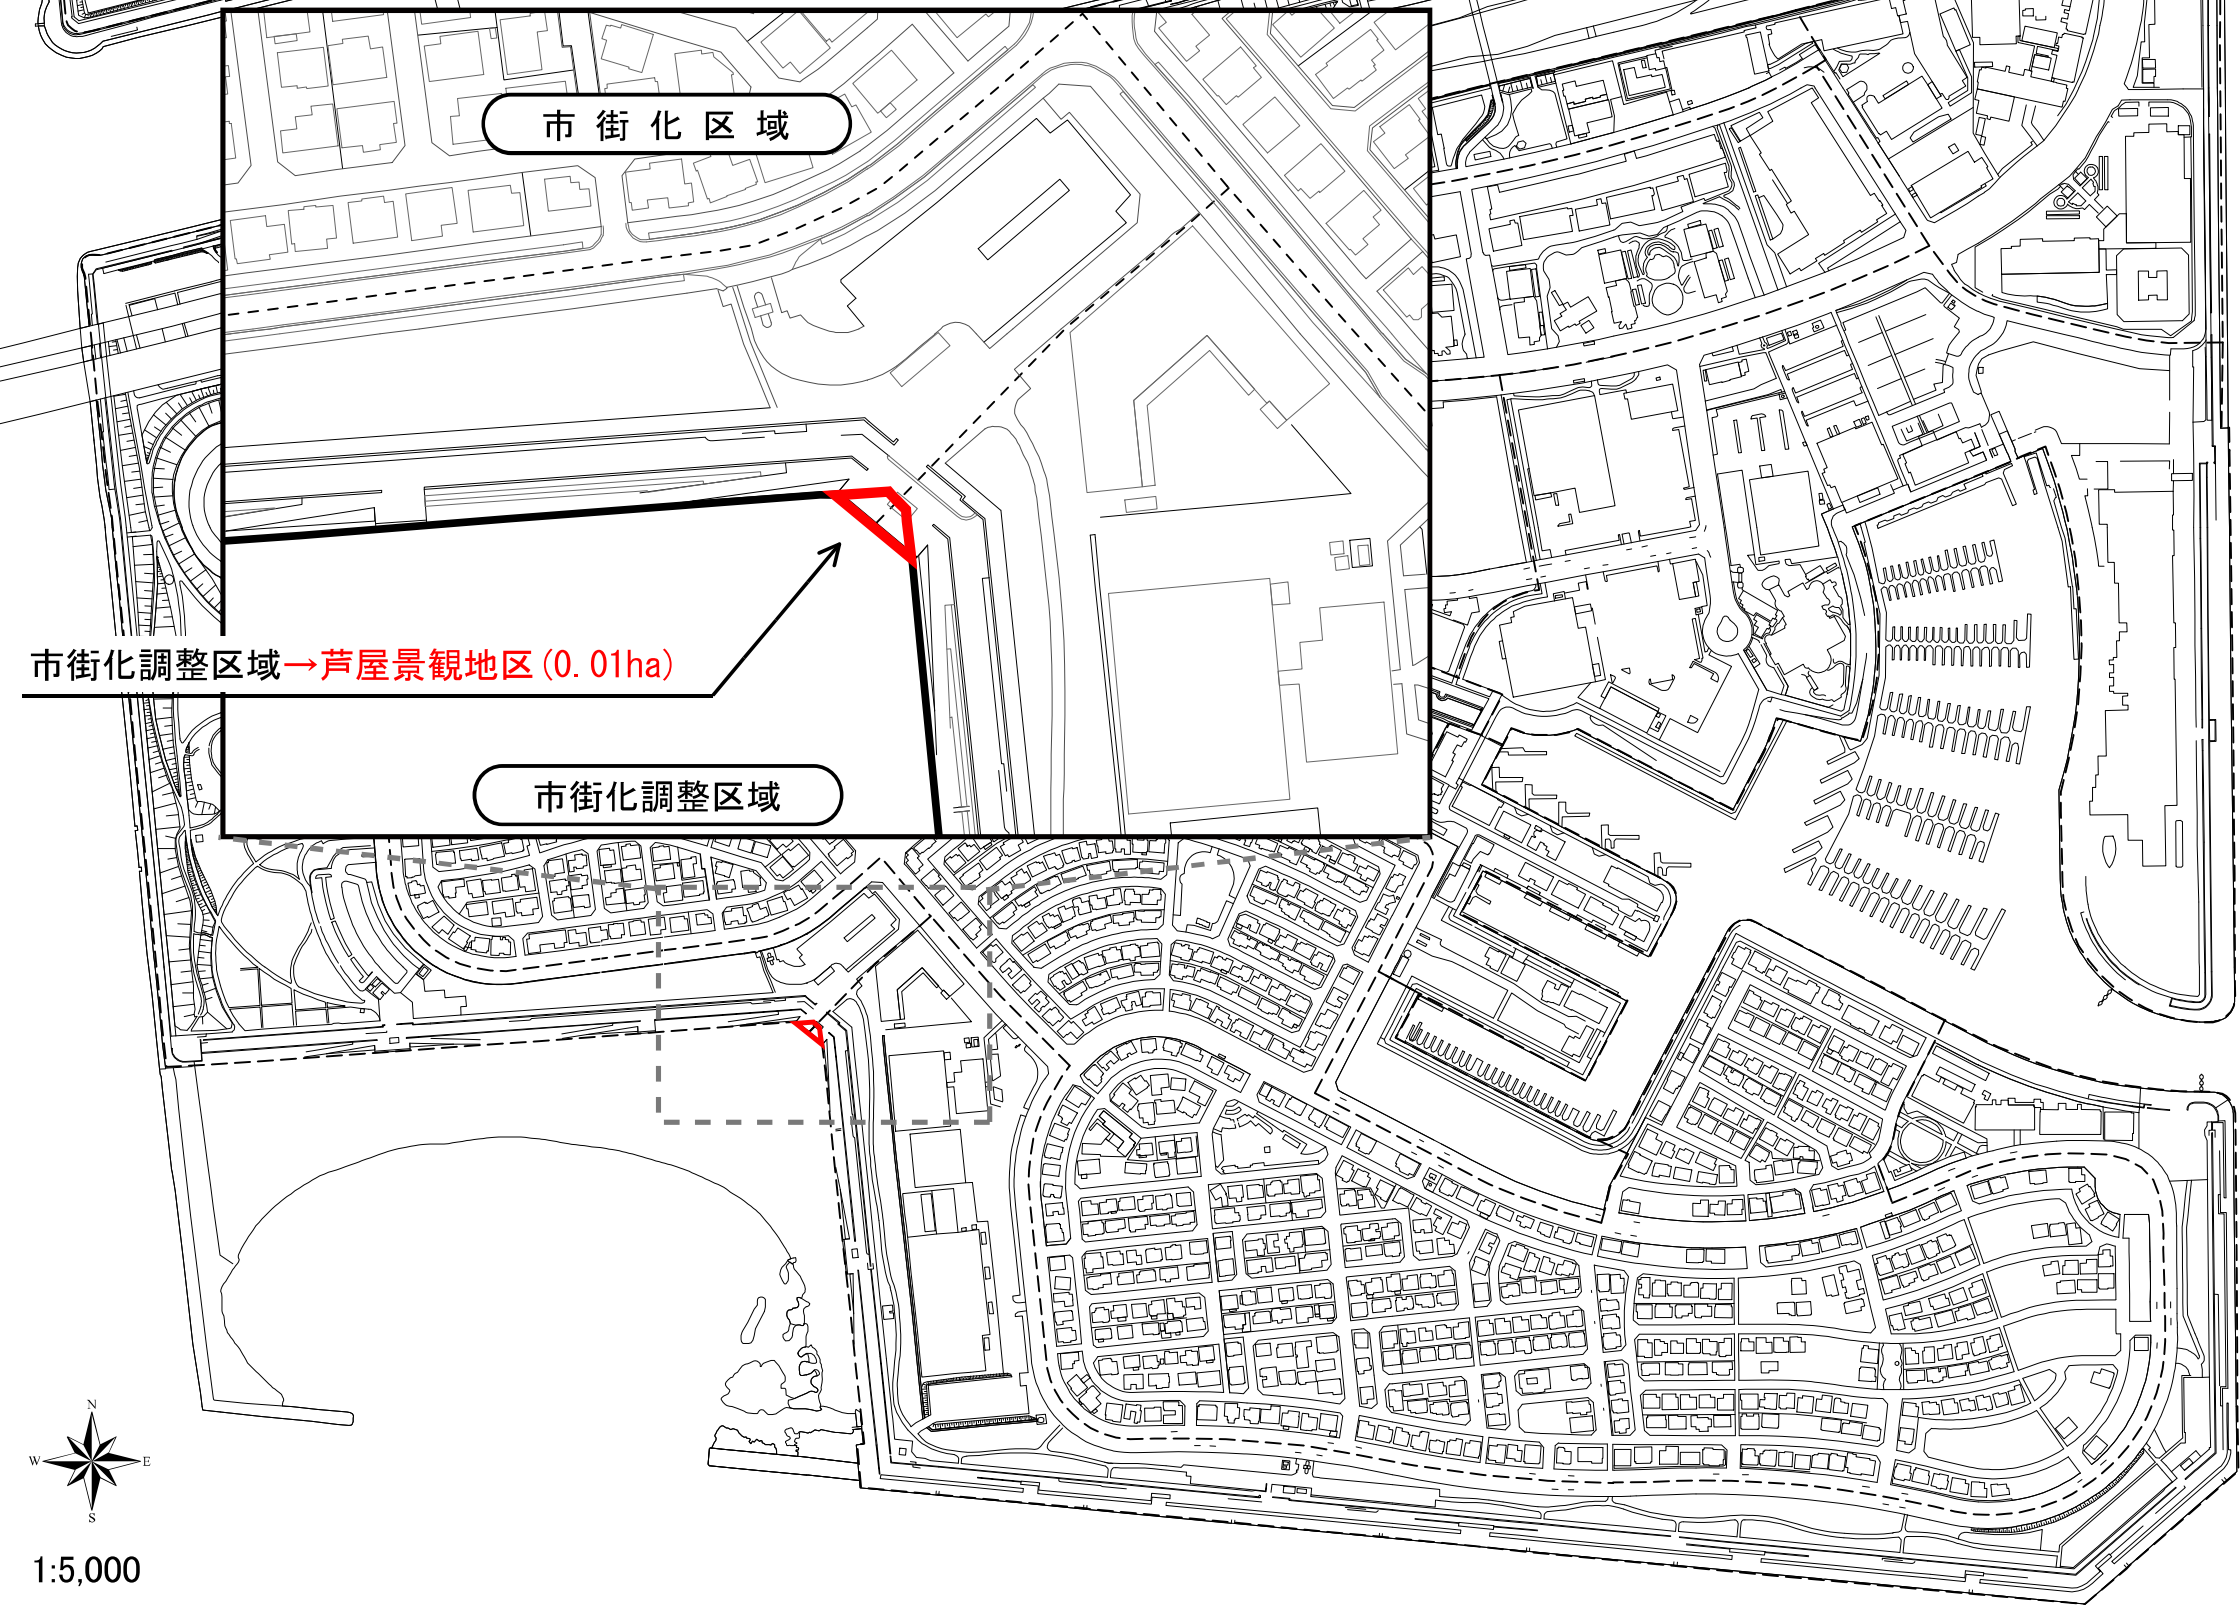

1:5,000

