


# 阪神間都市計画 芦屋国際文化住宅 都市建設計画 総括図



阪神間都市計画区境界	———	第1種高度地区	
阪神間都市計画区域	———	第2種高度地区	
市街化区域・市街化調整区域界	———	第3種高度地区	
凡 用 途 地 域	第1種中高層住居専用地域	第4種高度地区	
	第2種中高層住居専用地域	高度利用地区	
	第1種中高層住居専用地域	風致地区	
	第2種中高層住居専用地域	準防火地域	
	第1種住居地域	都市計画道路	
	第2種住居地域	公園	
	近隣商業地域	緑地・緑道	
	商業地域	墓	
	上段容積率/下段建ぺい率	地区計画	
			今回変更地区計画区域 (松ノ内町地区地区計画)

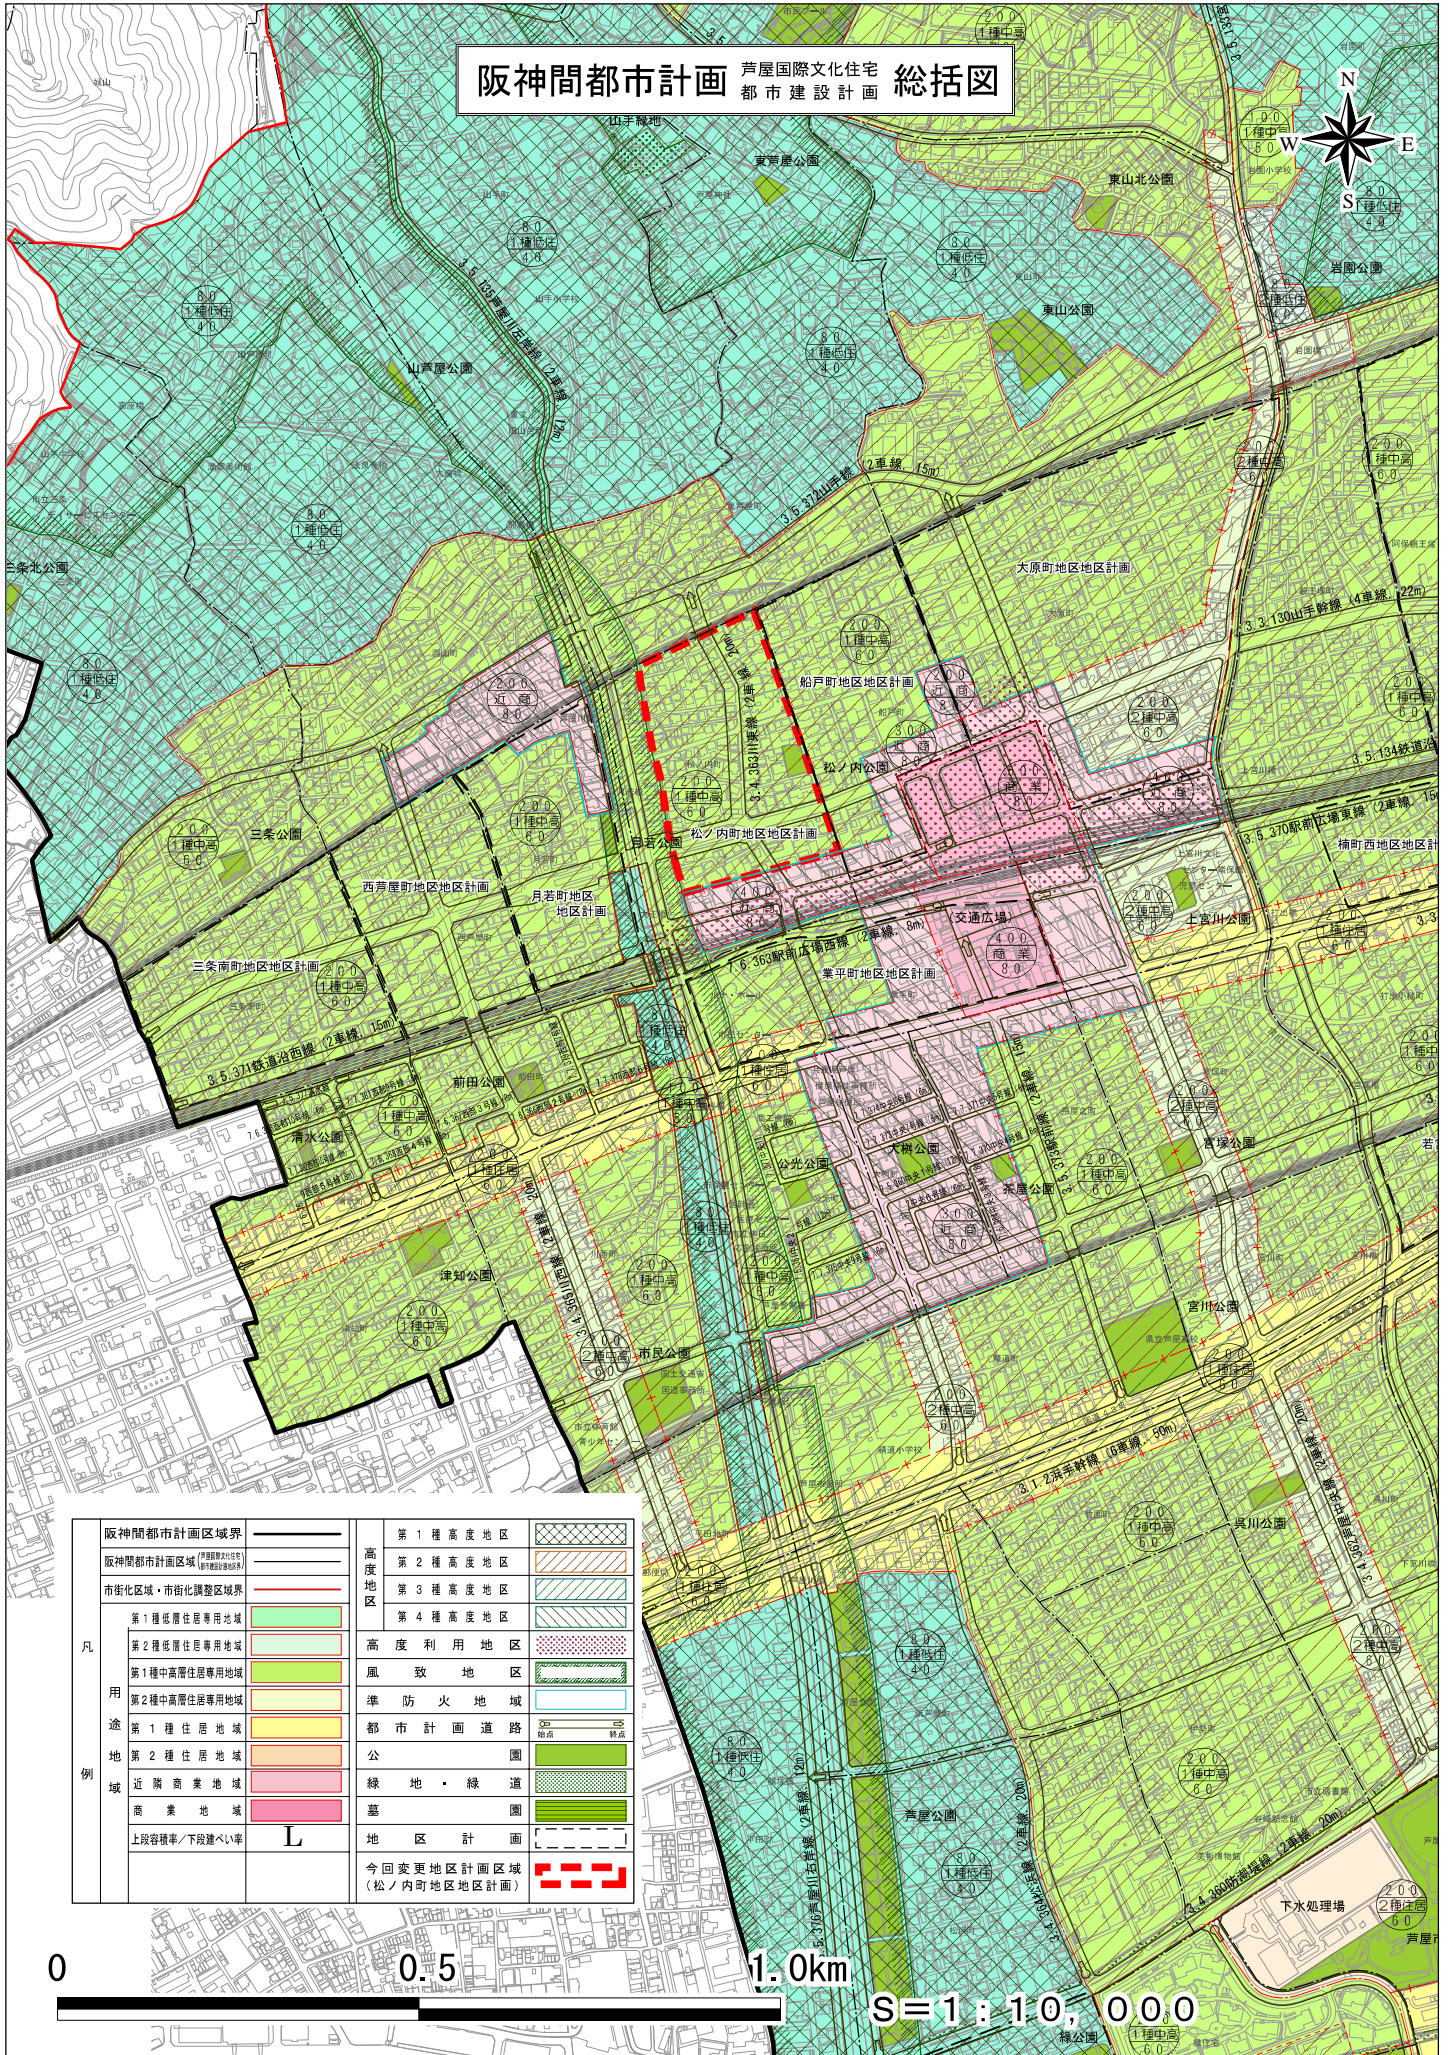