




(7) 重点整備地区および生活関連経路 (案)
7 重点整備地区 (案)

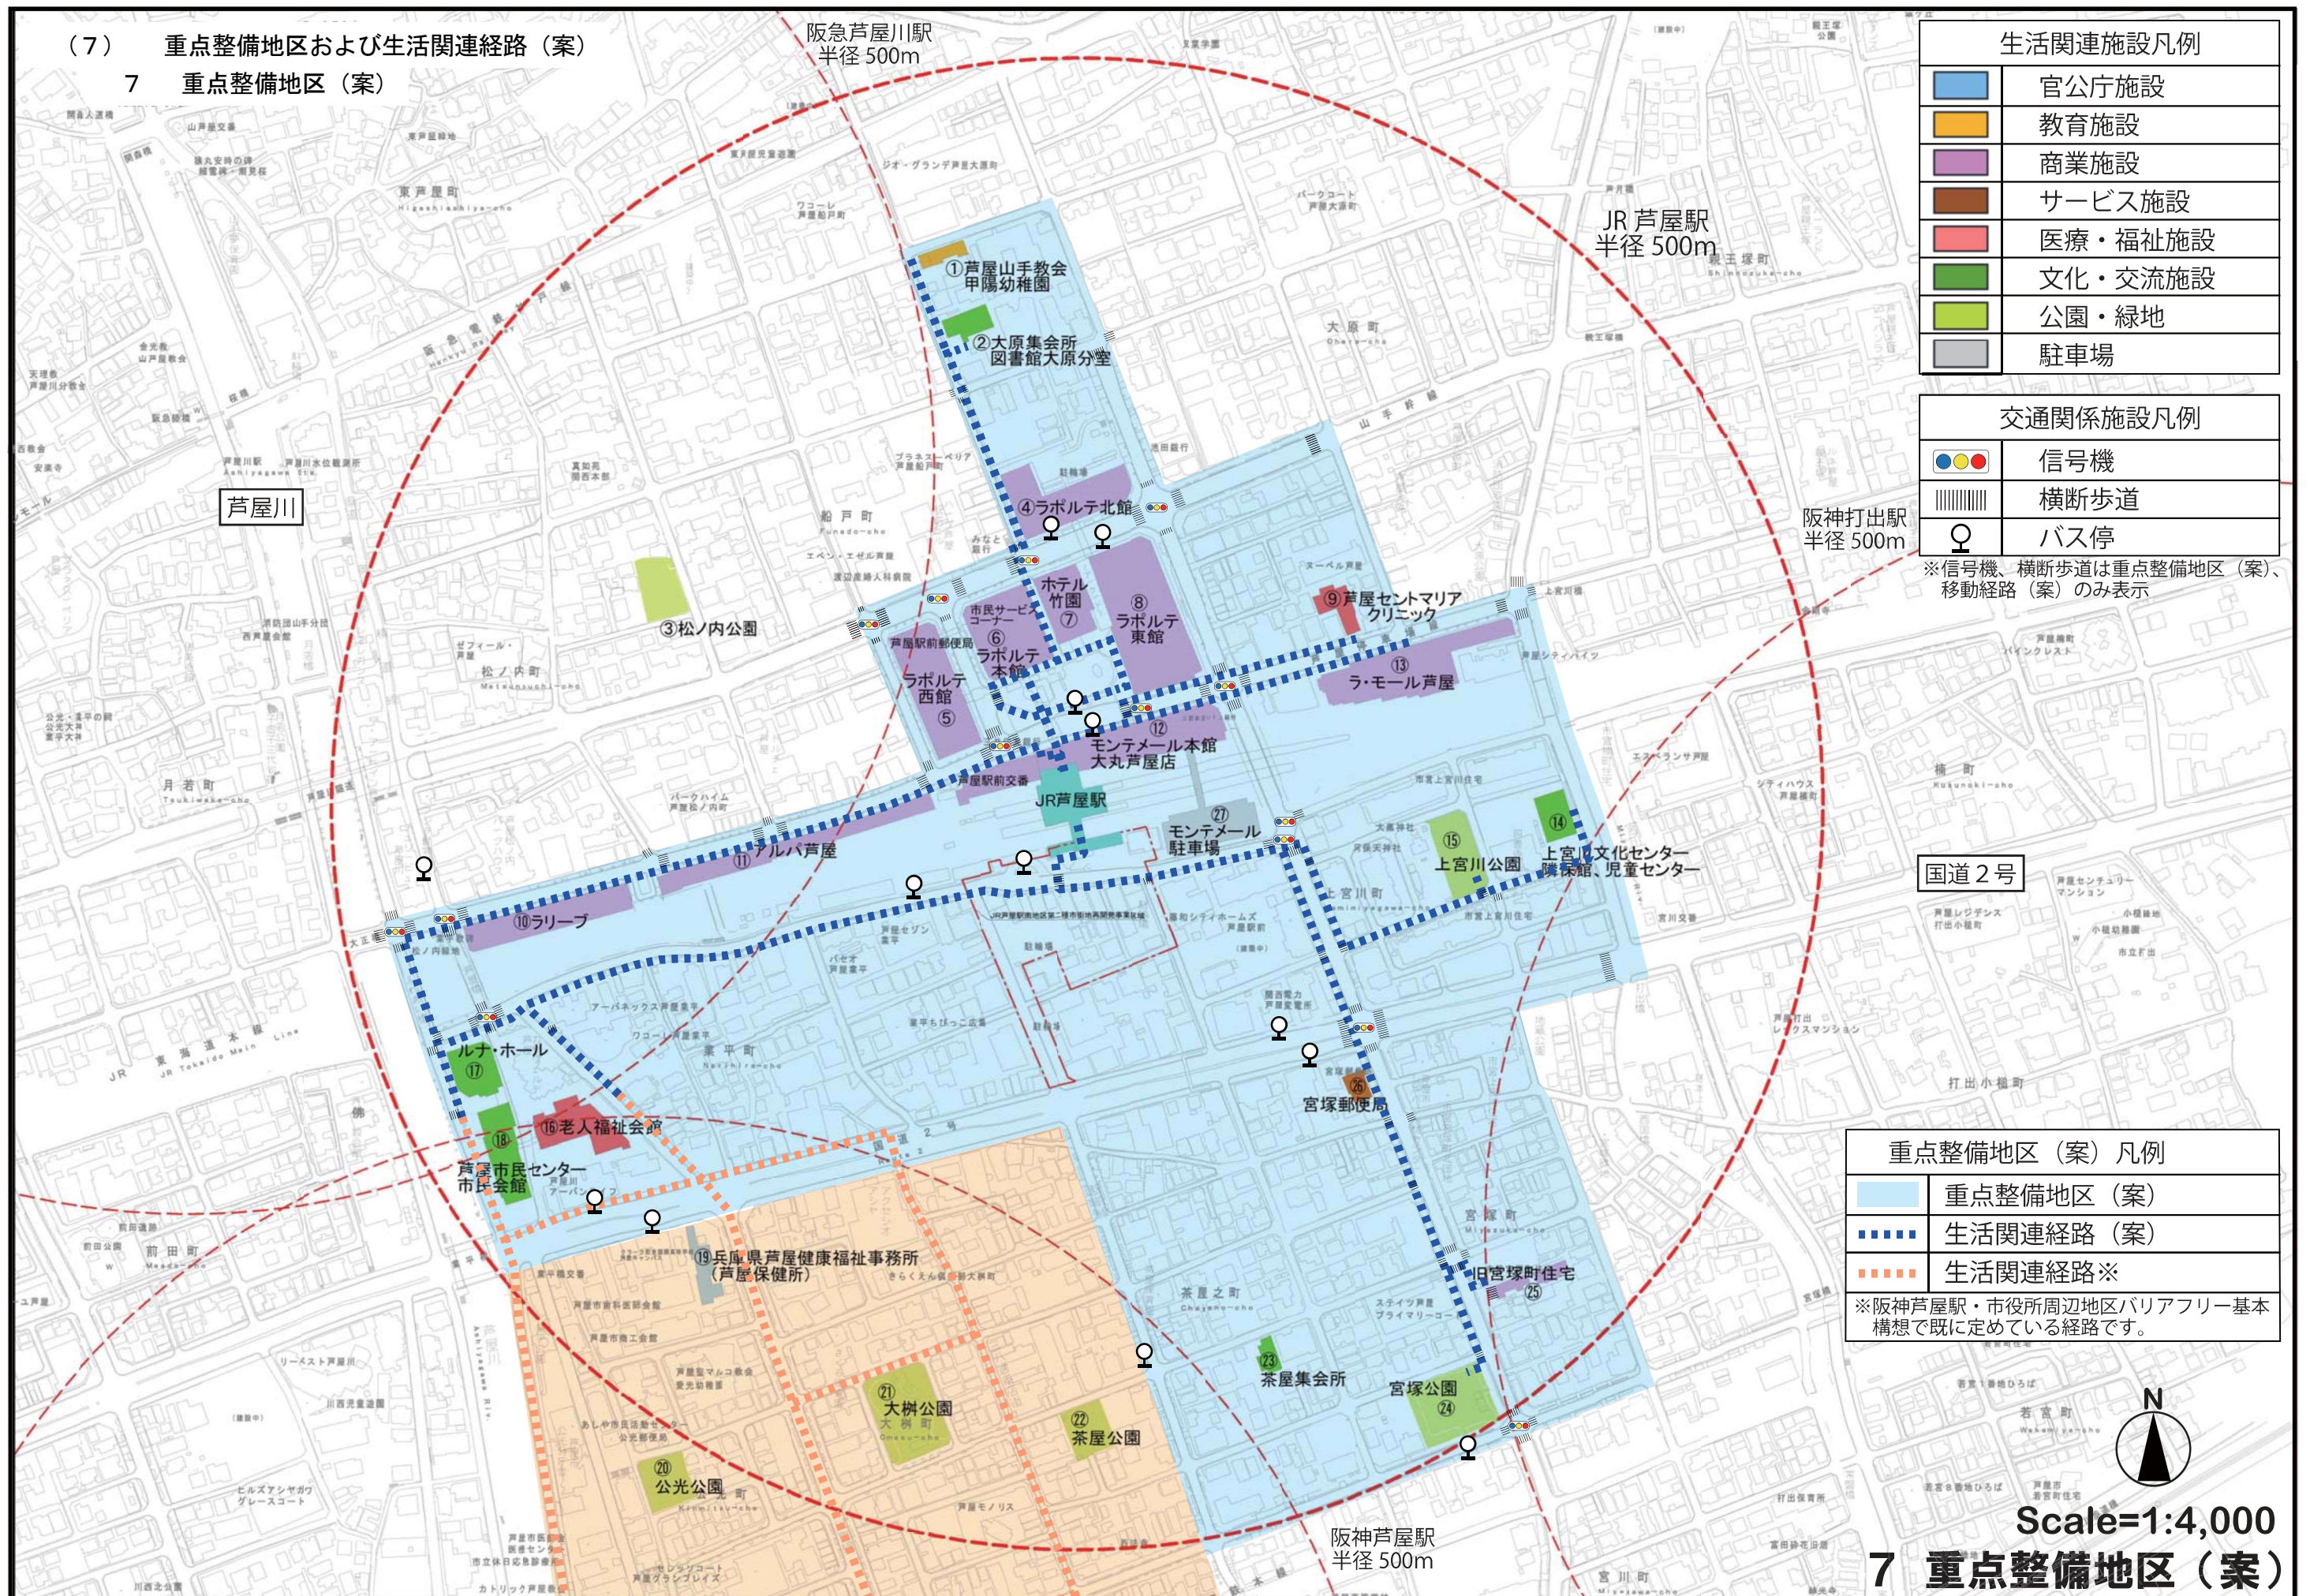

7-1 JR 芦屋駅北側（生活関連経路（案））

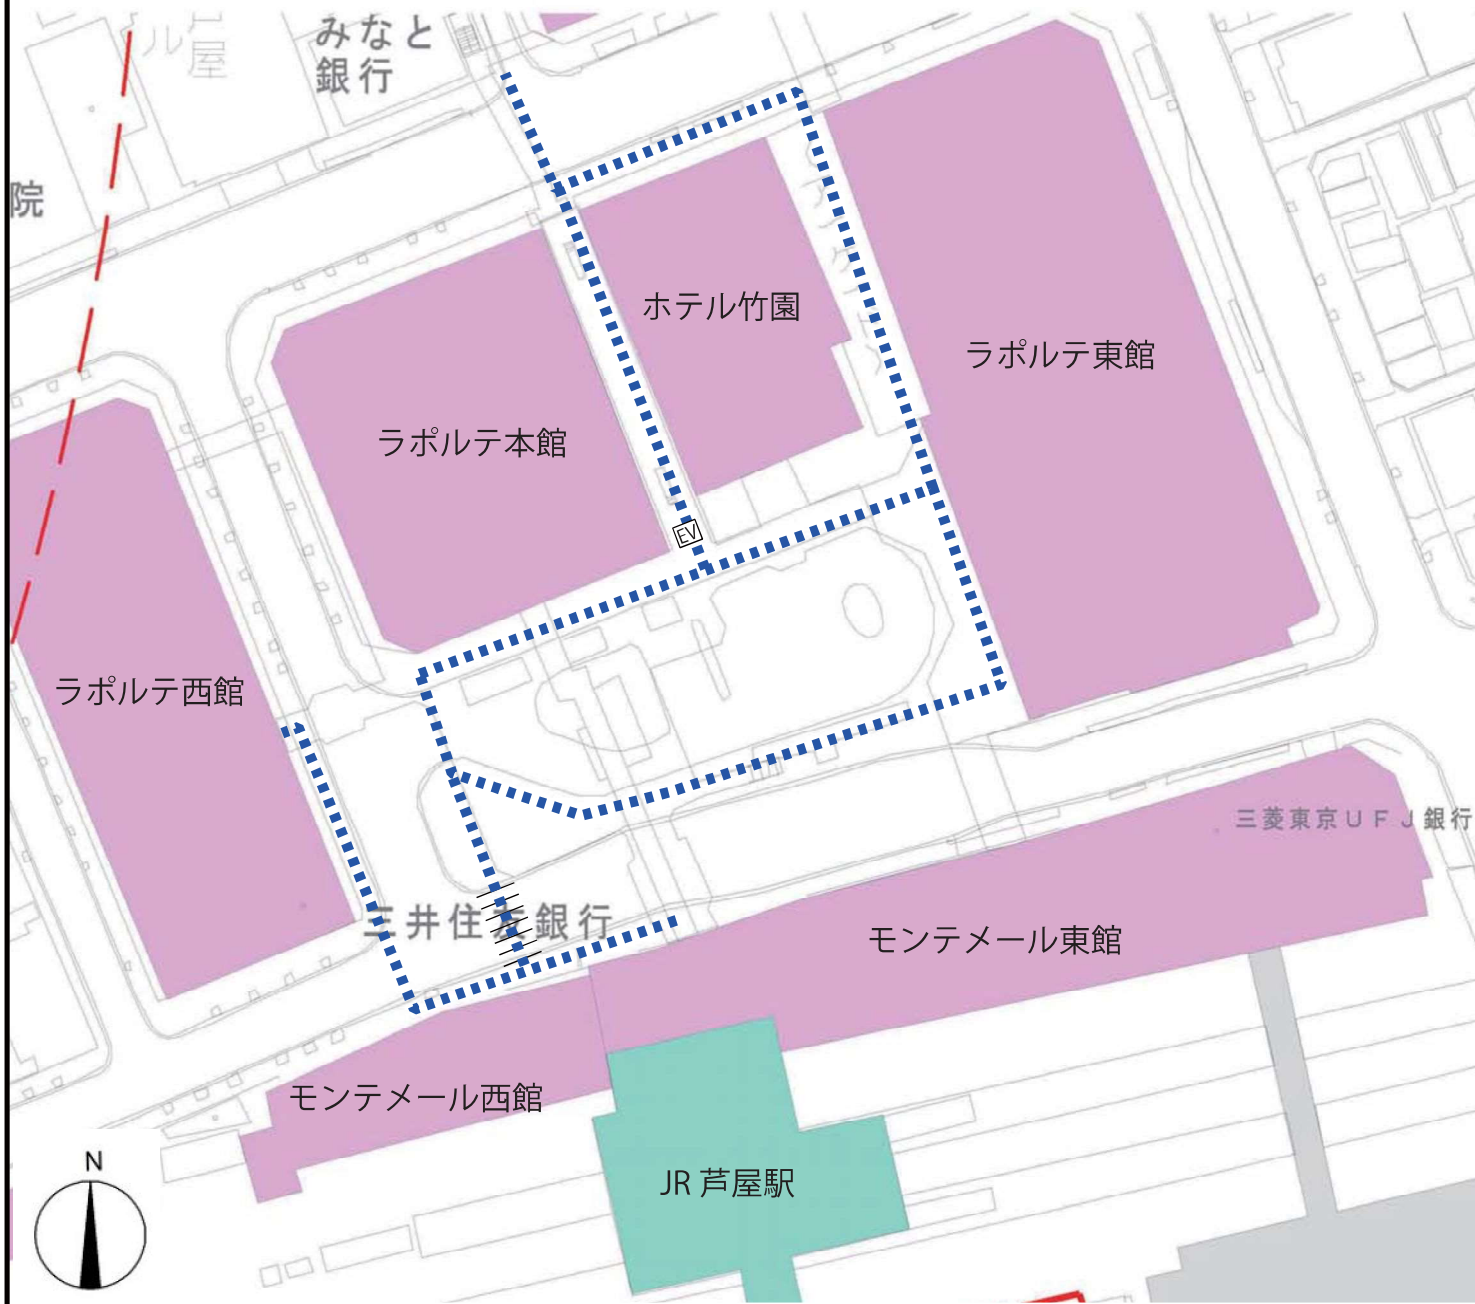

1 階（地上）

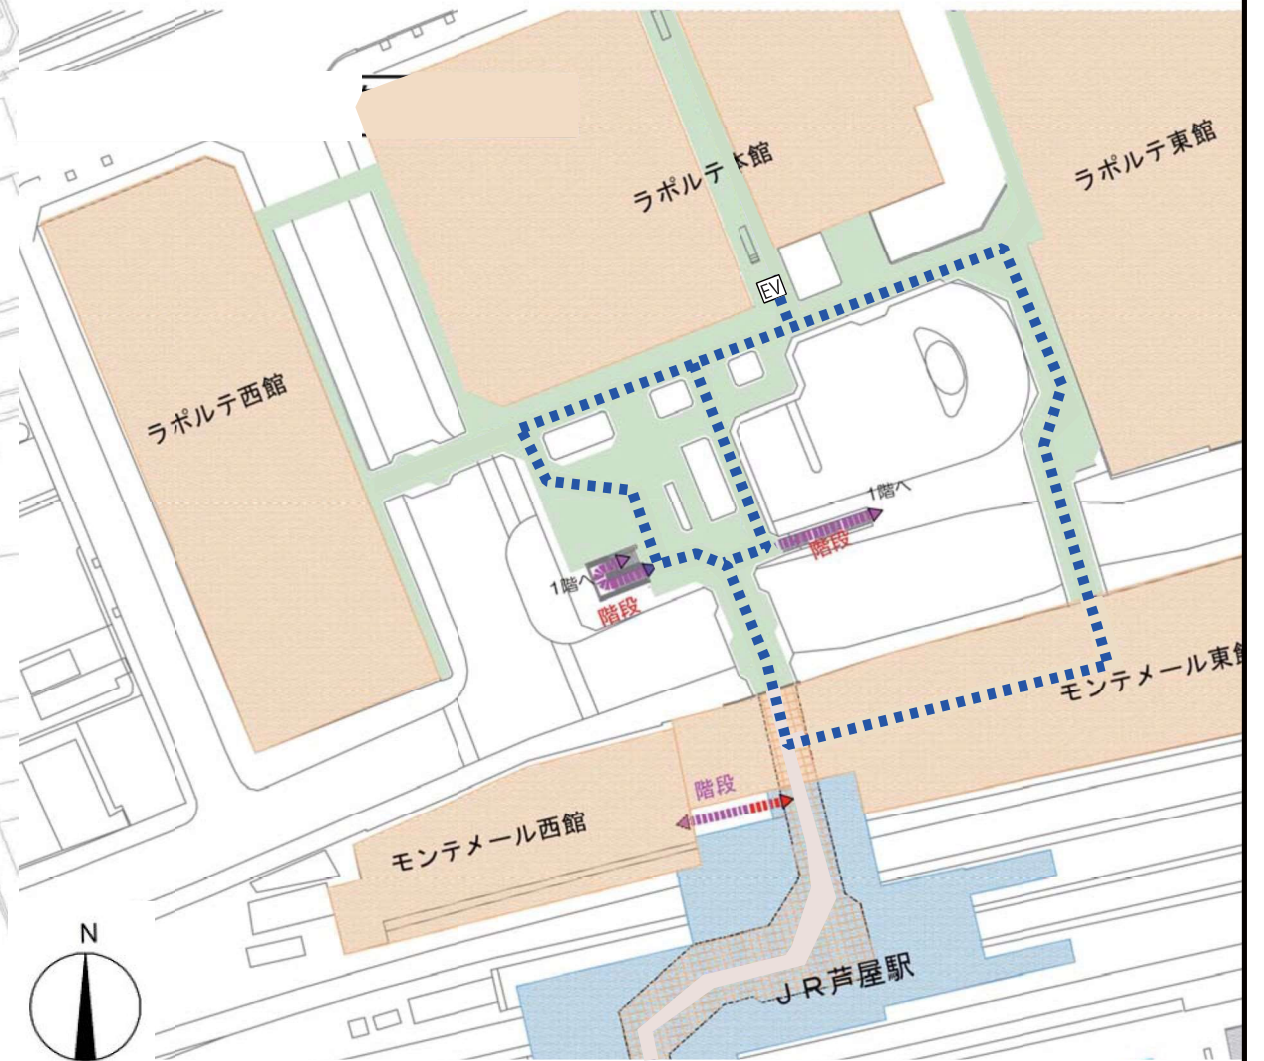

2 階

凡例	
.....	生活関連経路（案）