








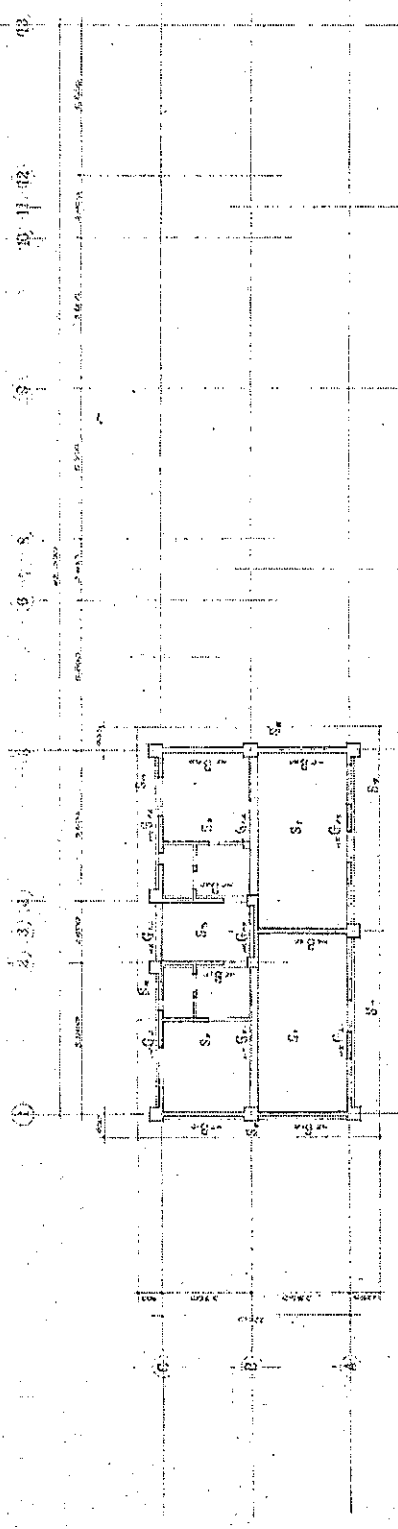

第一層樓面圖

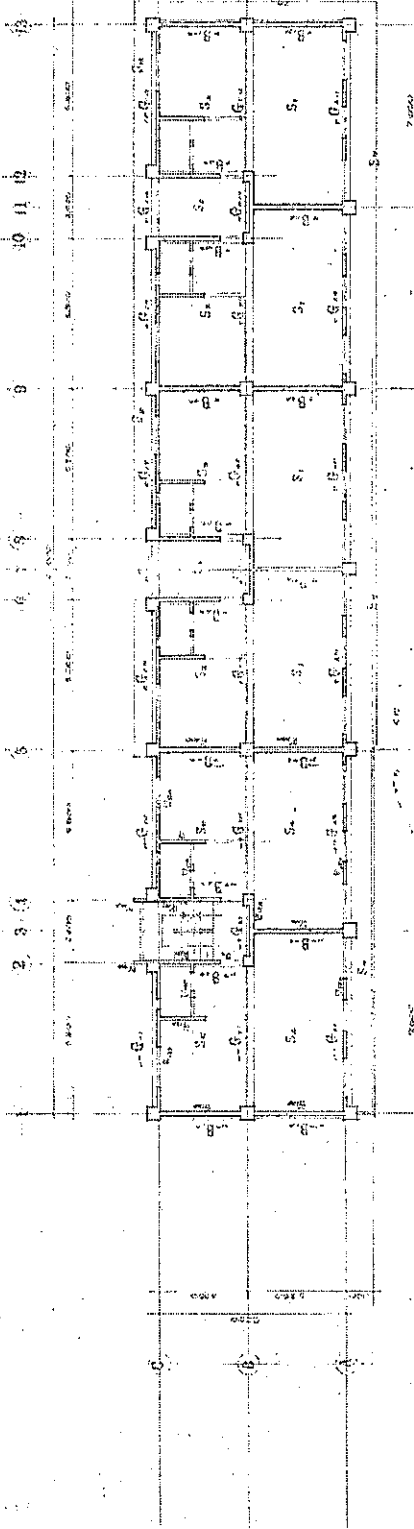


第二層樓面圖

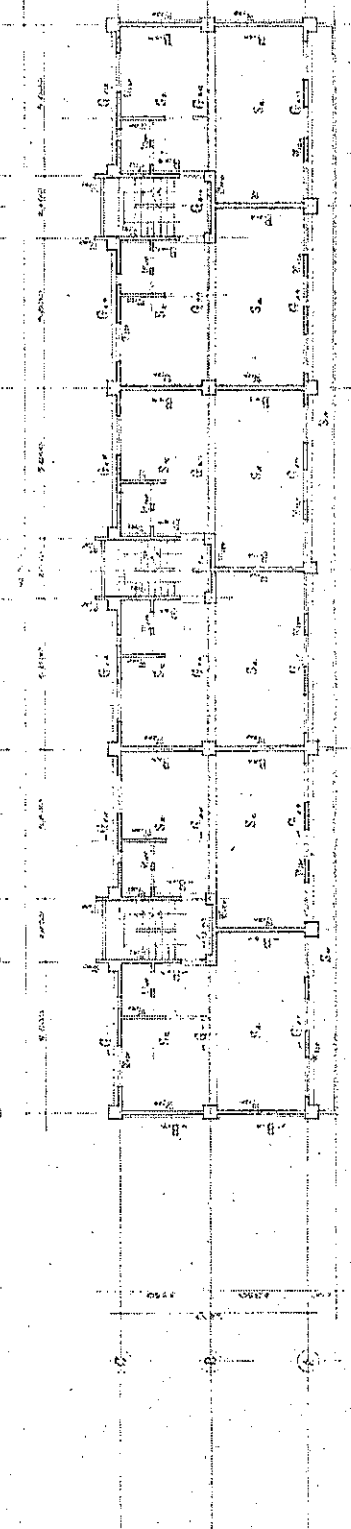

第三層樓面圖



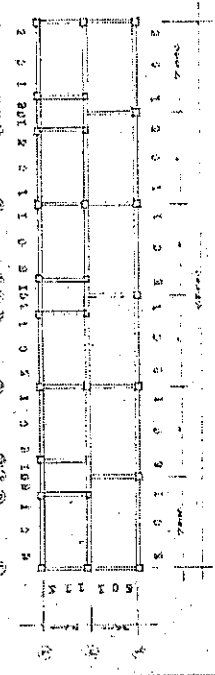







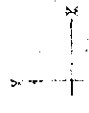






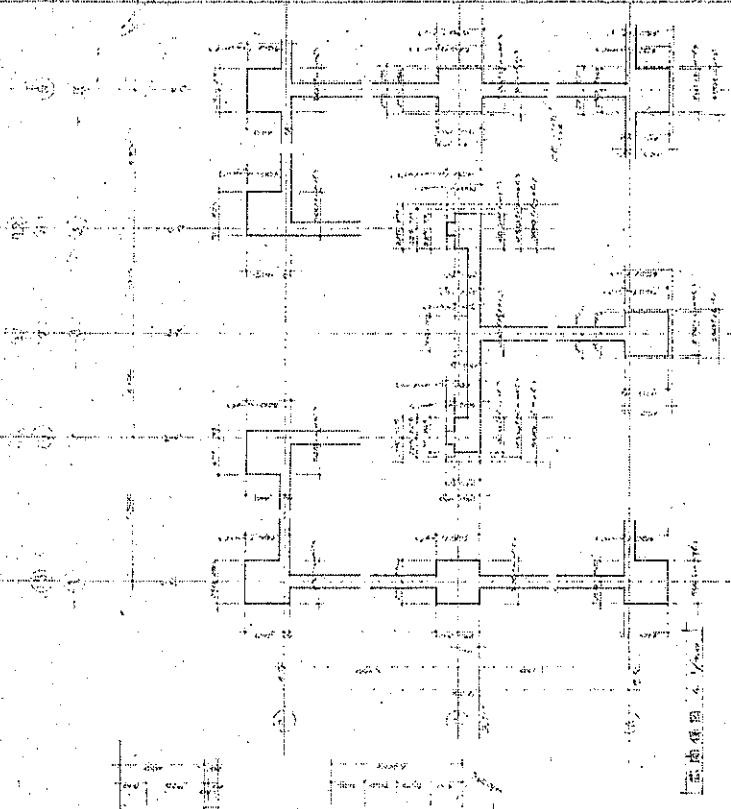



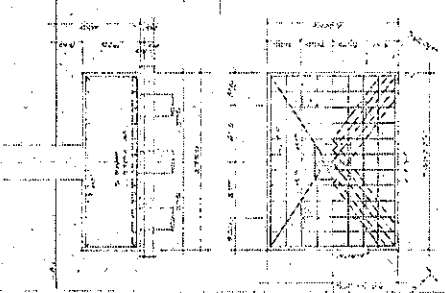


剖面圖

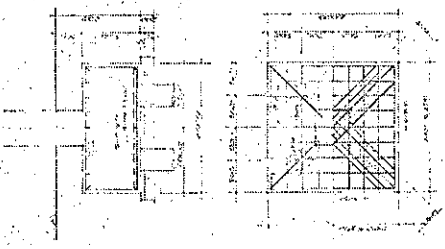





剖面圖

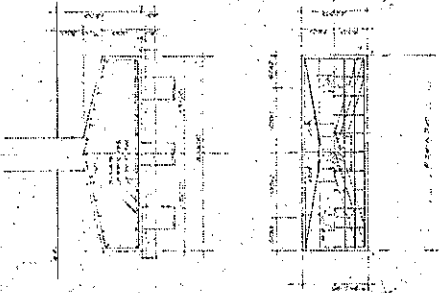

剖面圖

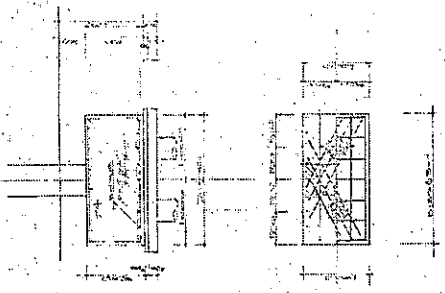

剖面圖

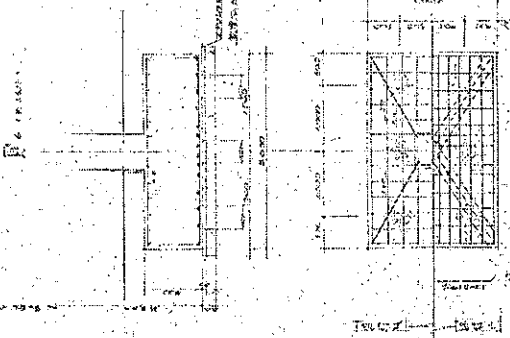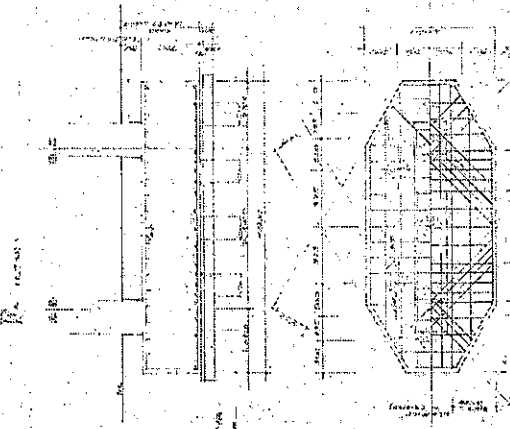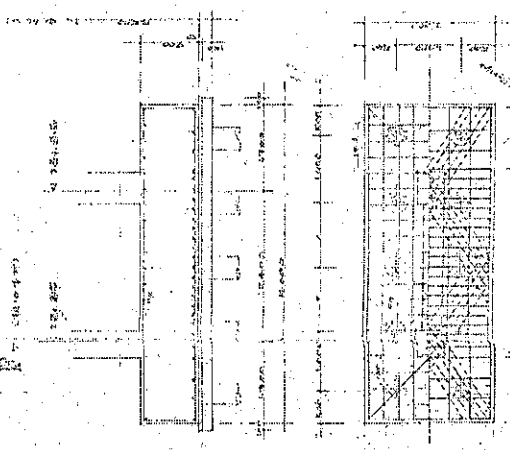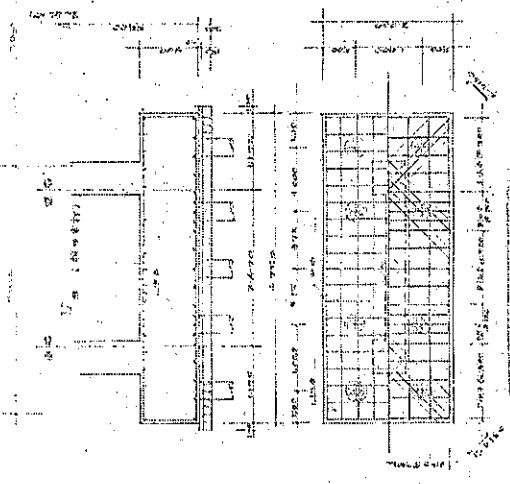



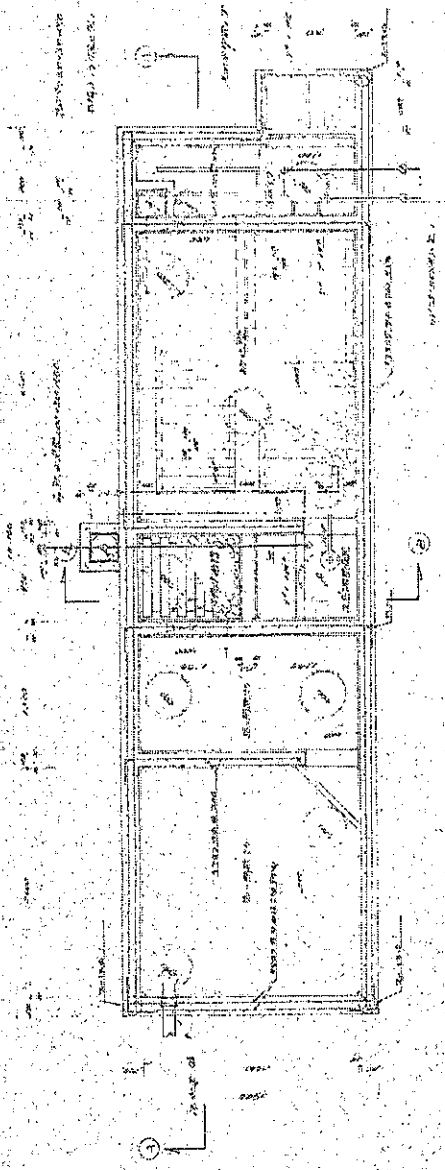









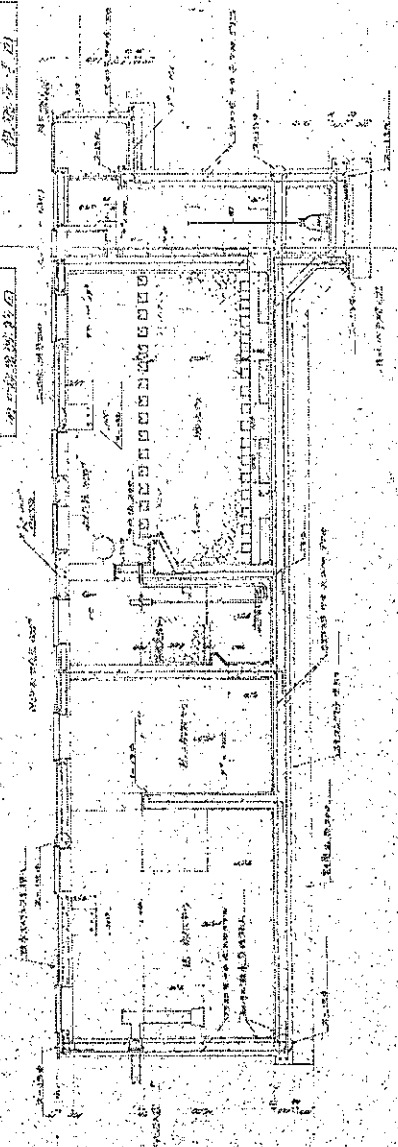



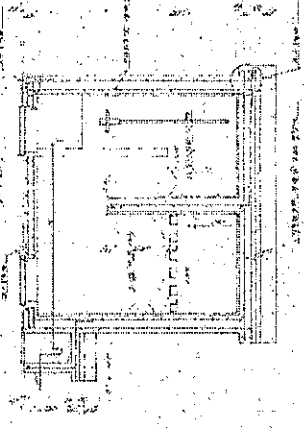












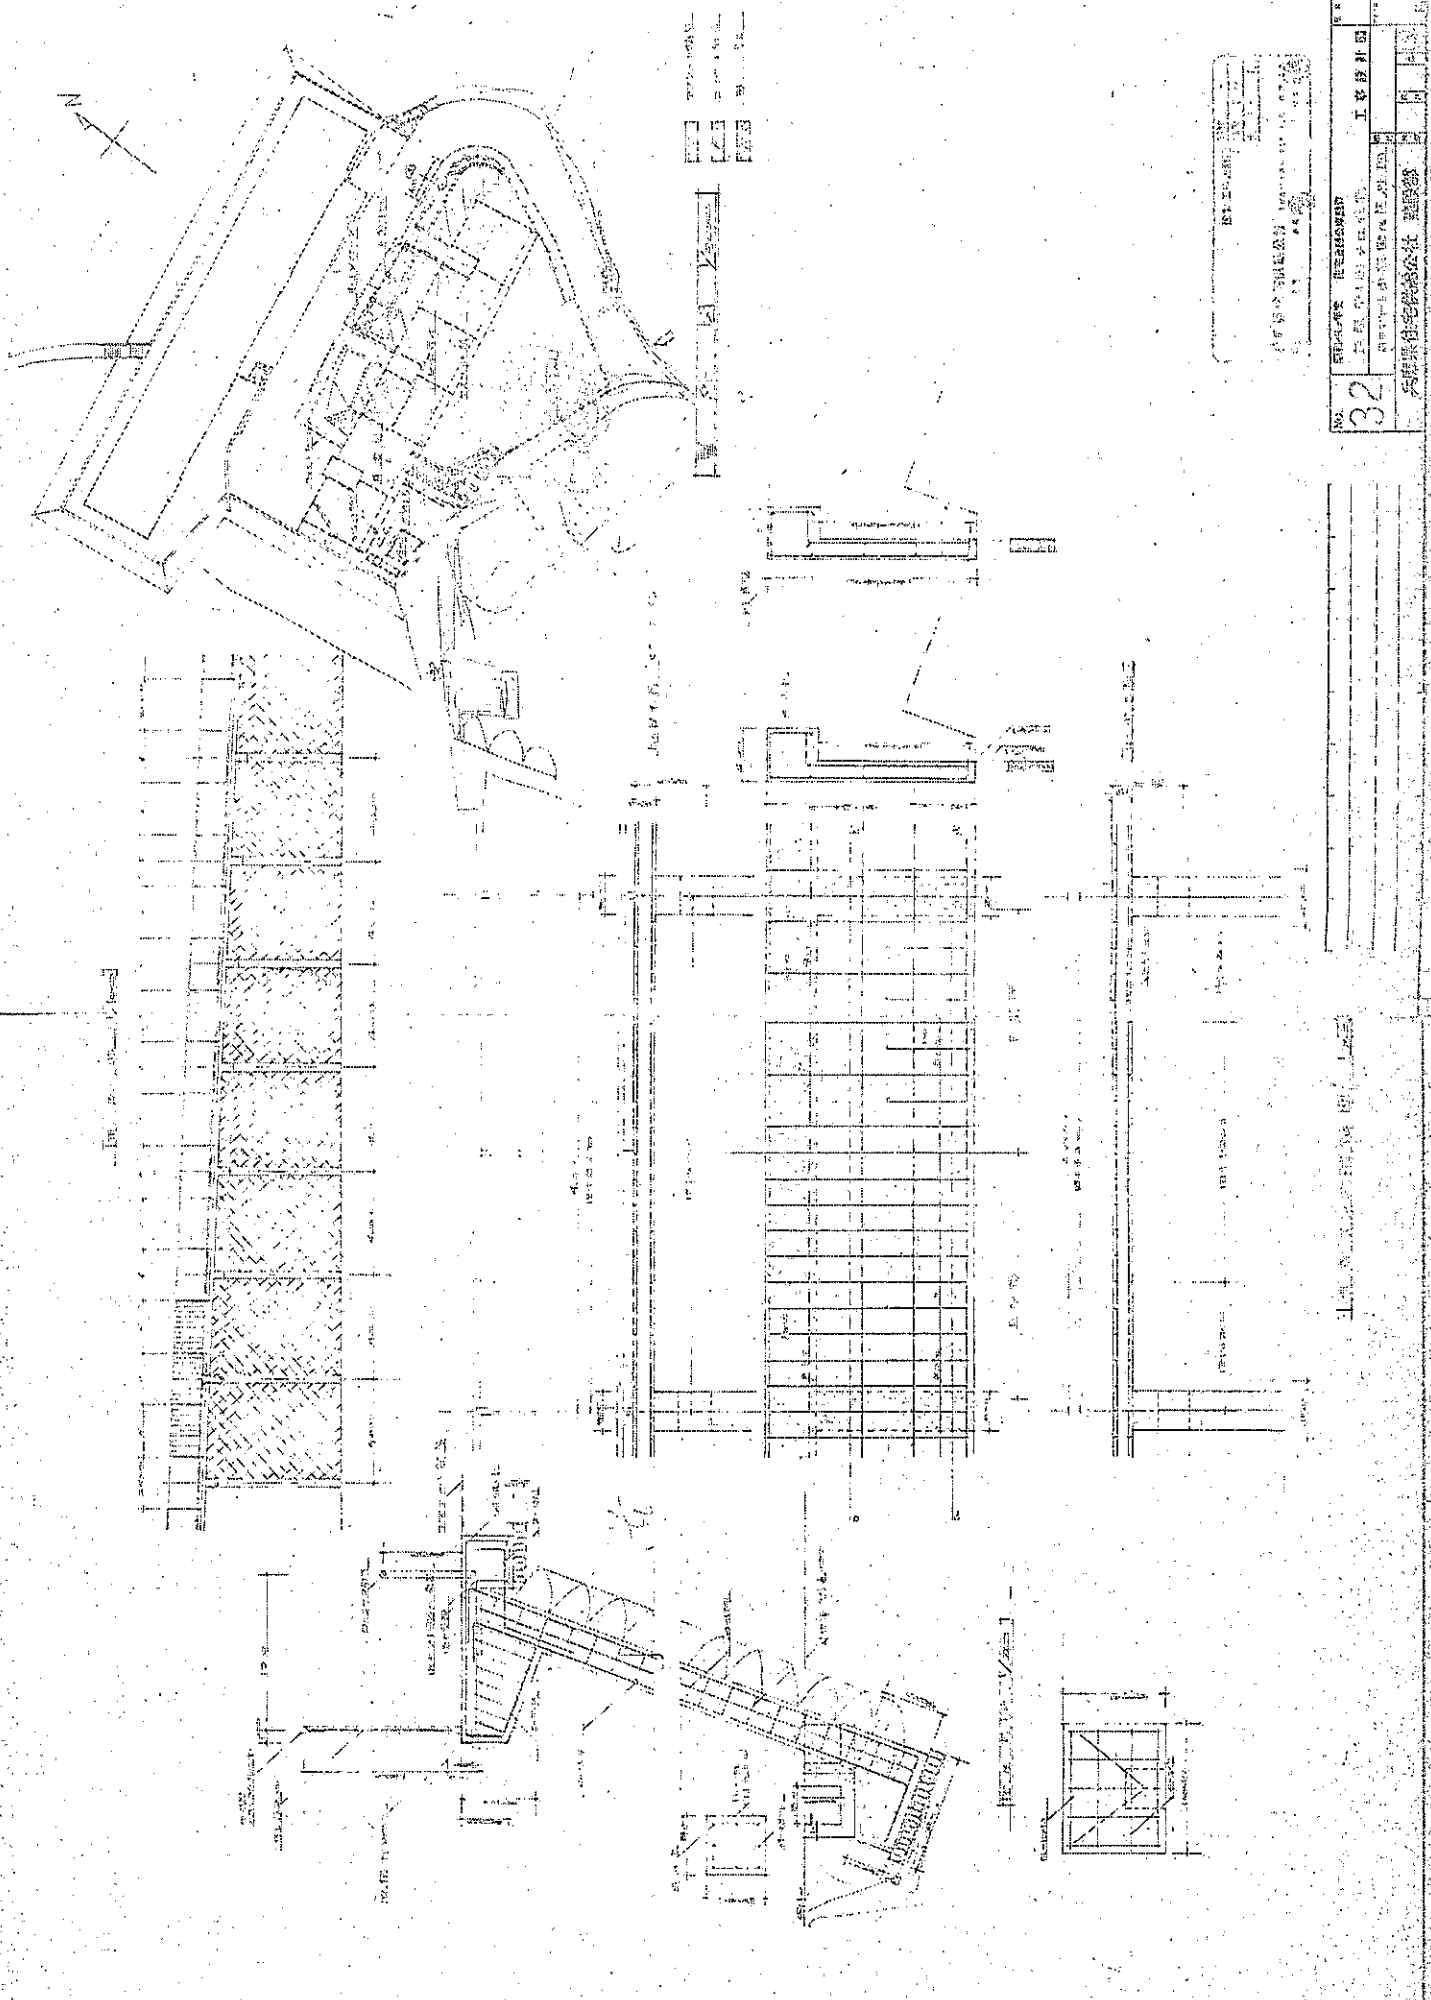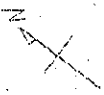

NO.	32



