
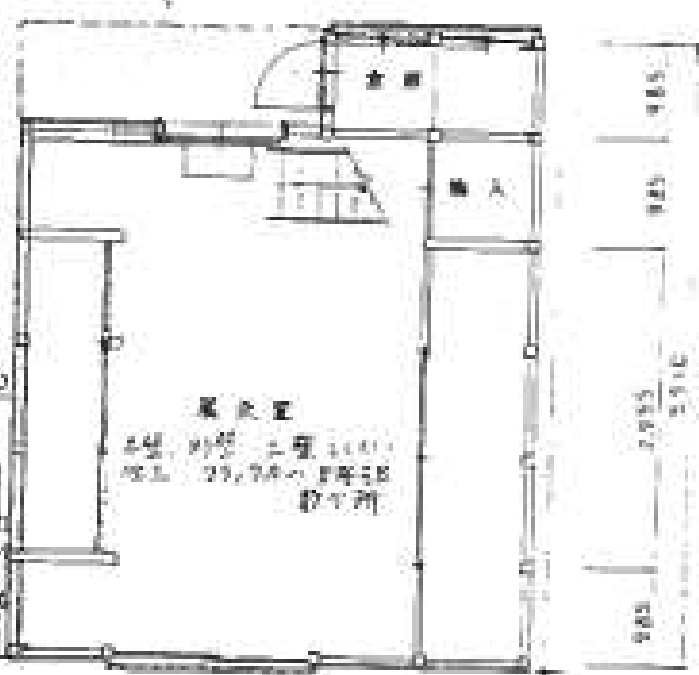
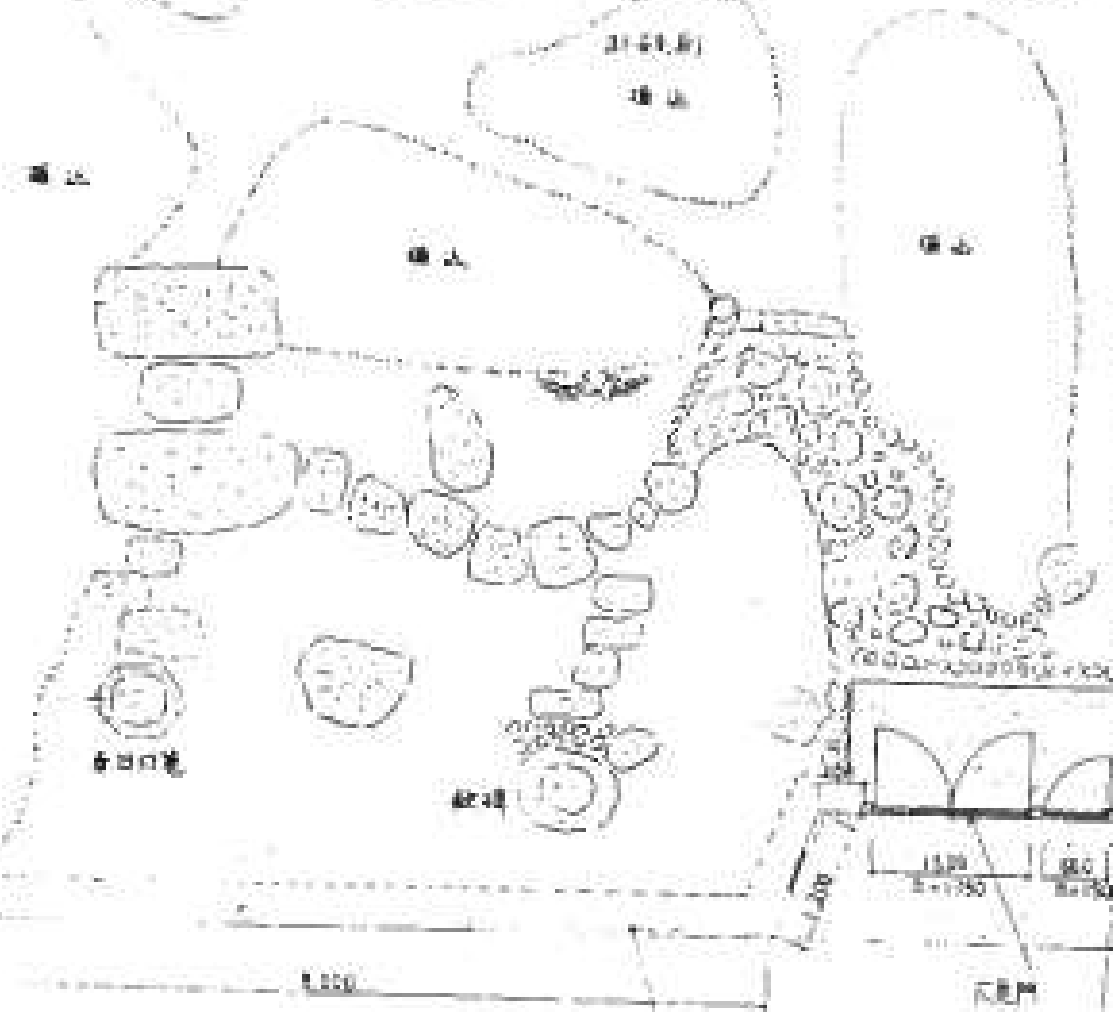
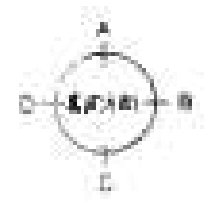



富田碎花旧居 復旧工事

芦屋市教育委員会・管理部施設課

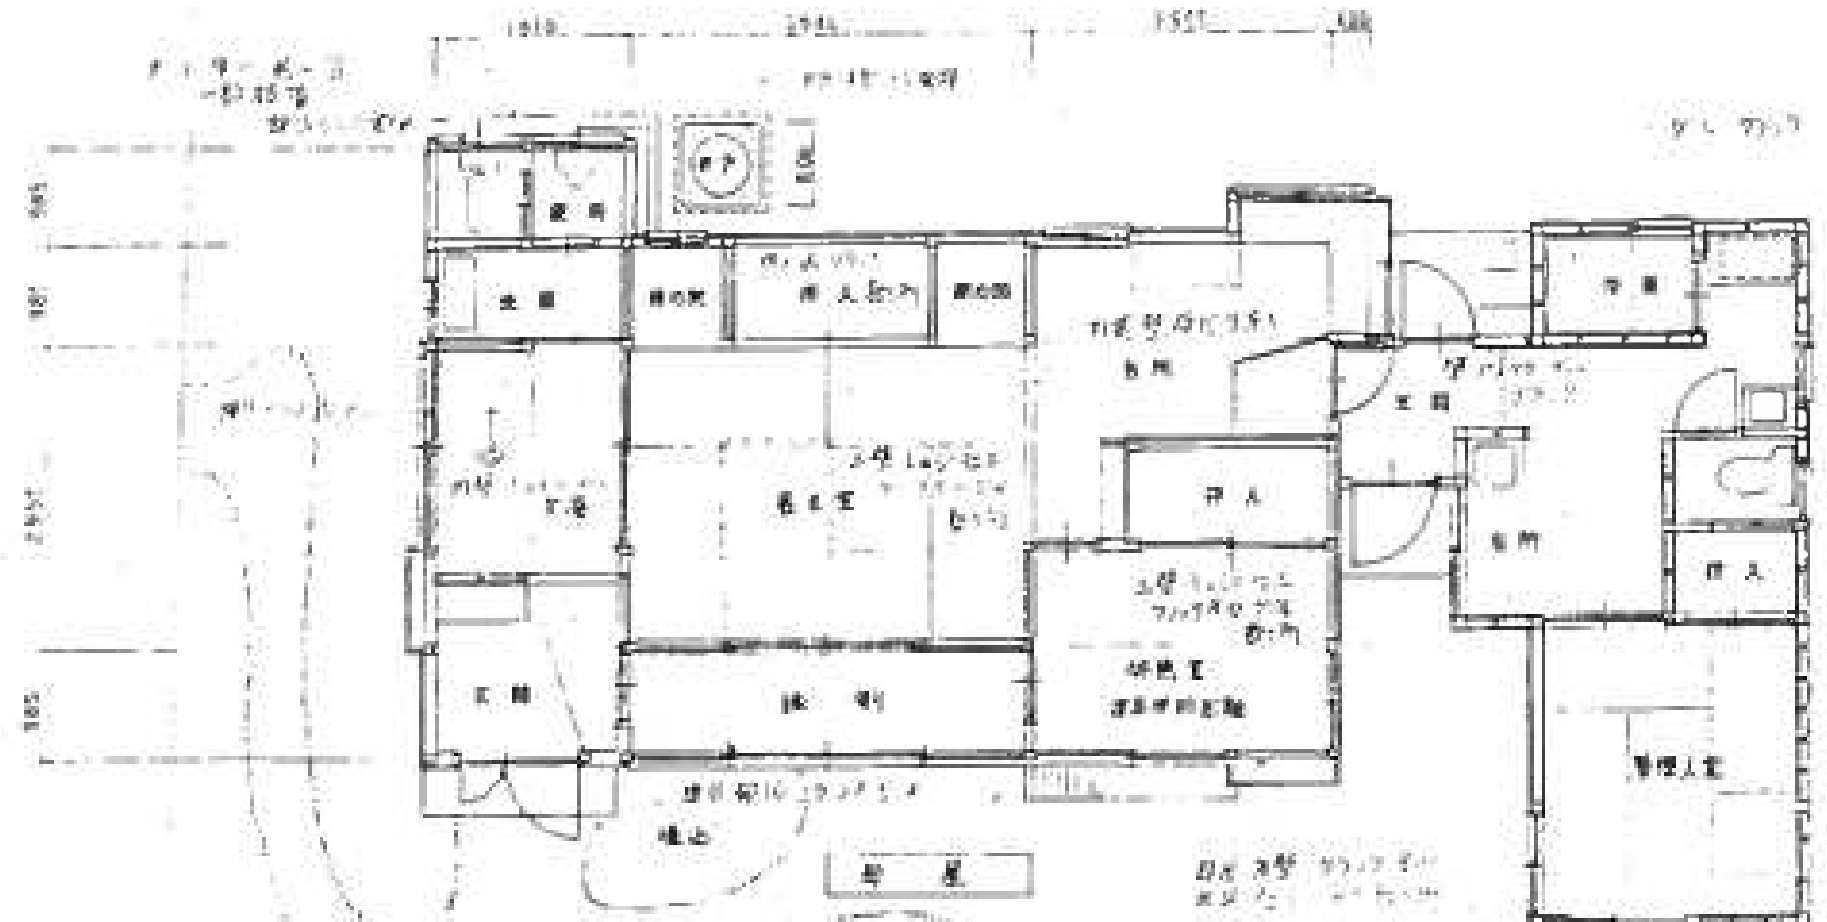




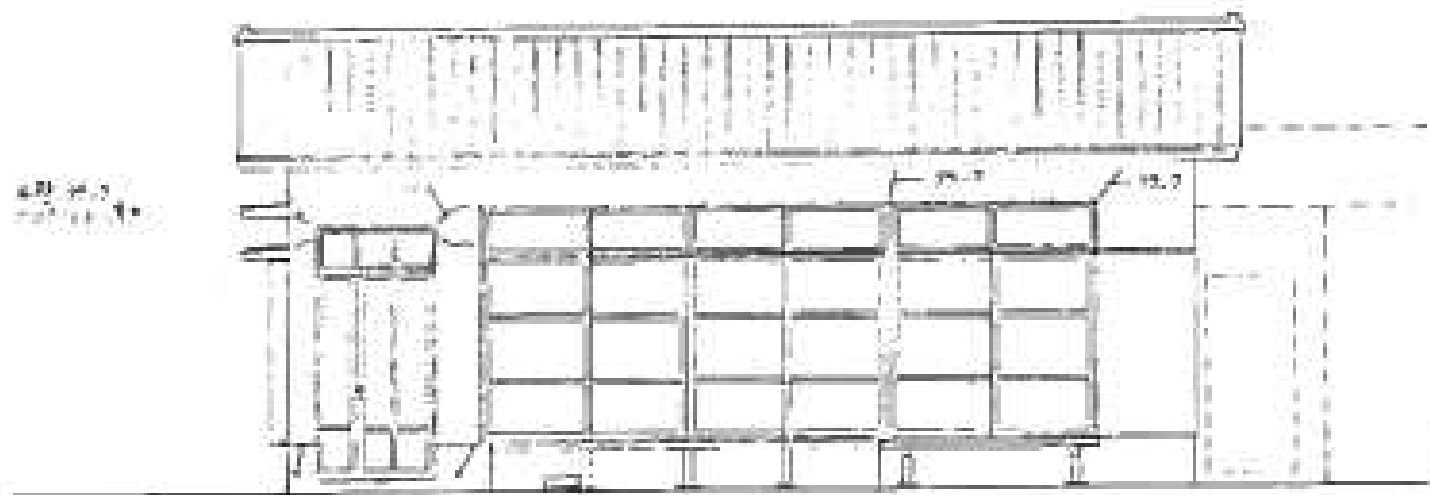


屋 屋
11.7

前 立面圖 150

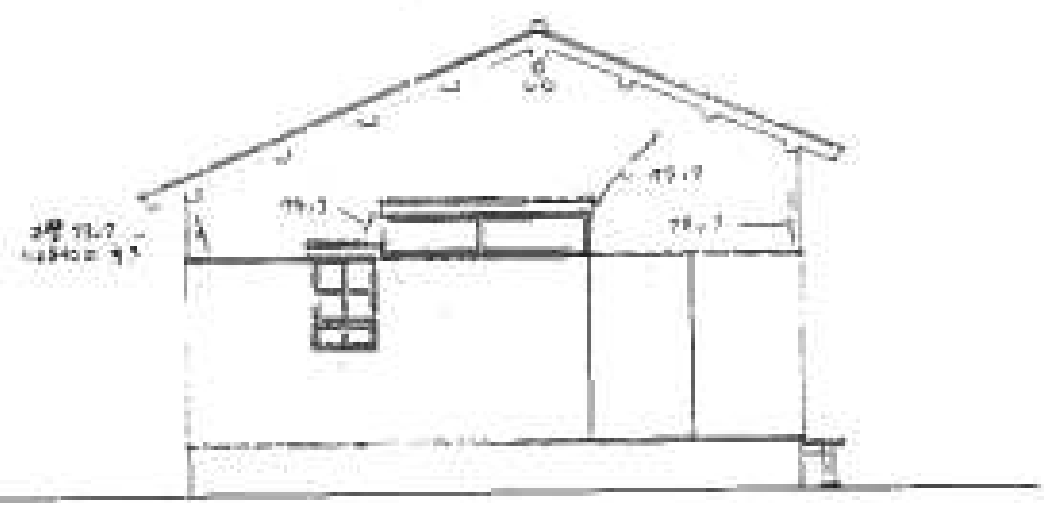


2層 11.7
1層 11.7

西 立面圖 150

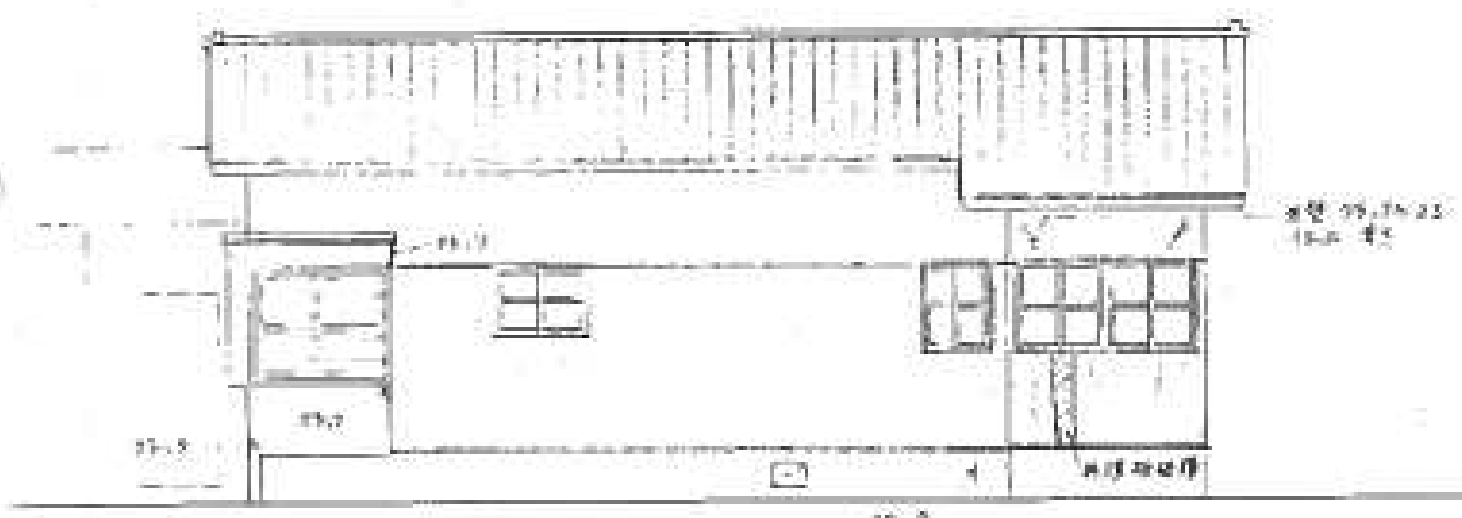

2層 11.7
1層 11.7

後 立面圖 150

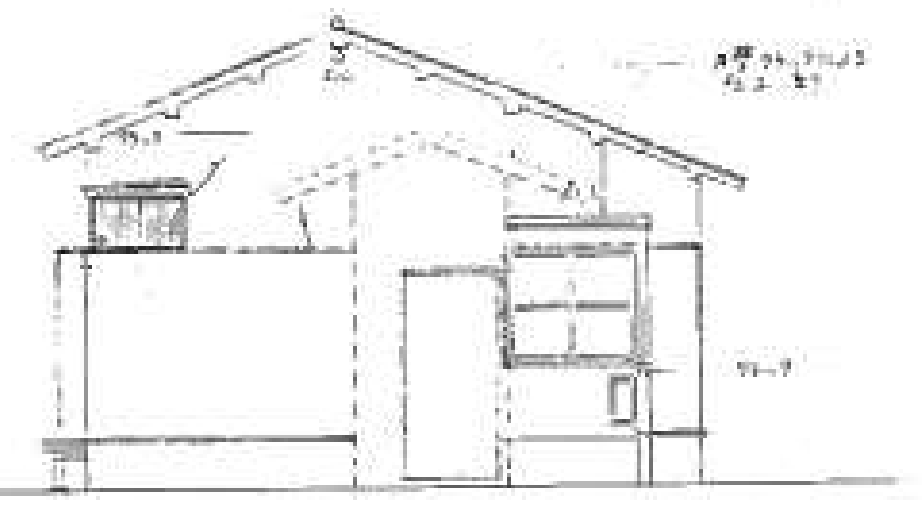

2層 11.7
1層 11.7

東 立面圖 150



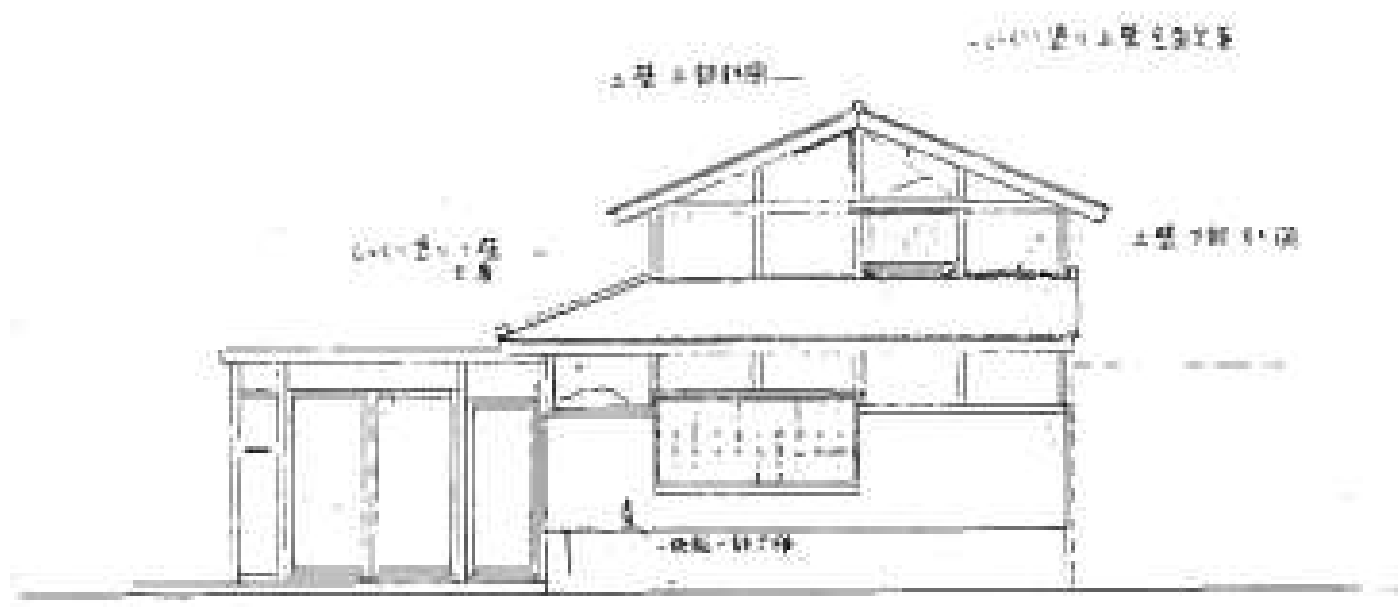



東 立面圖 1:100

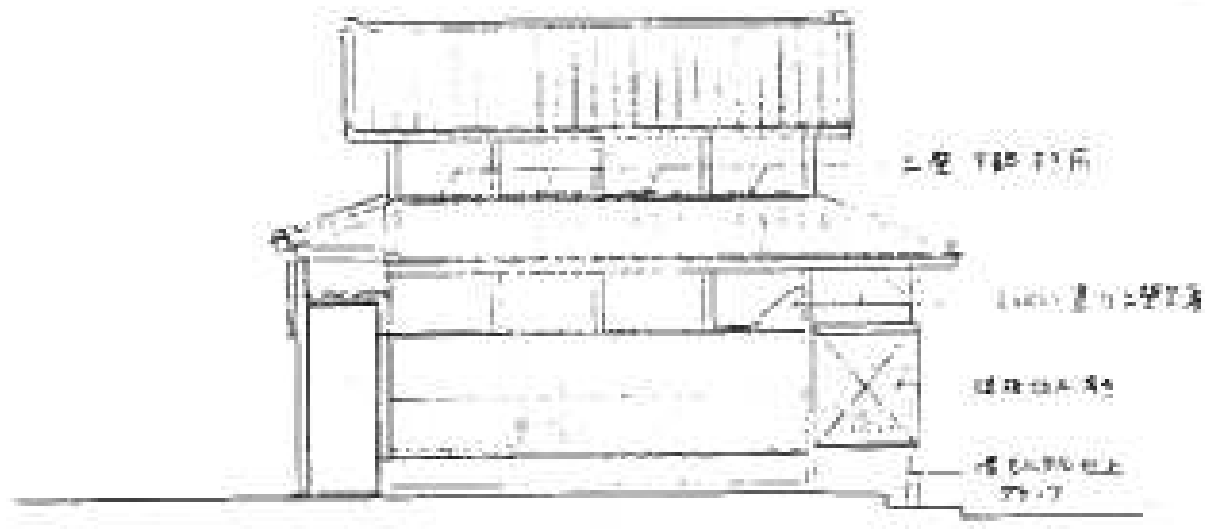


西 立面圖 1:100




北 立面圖 1:100

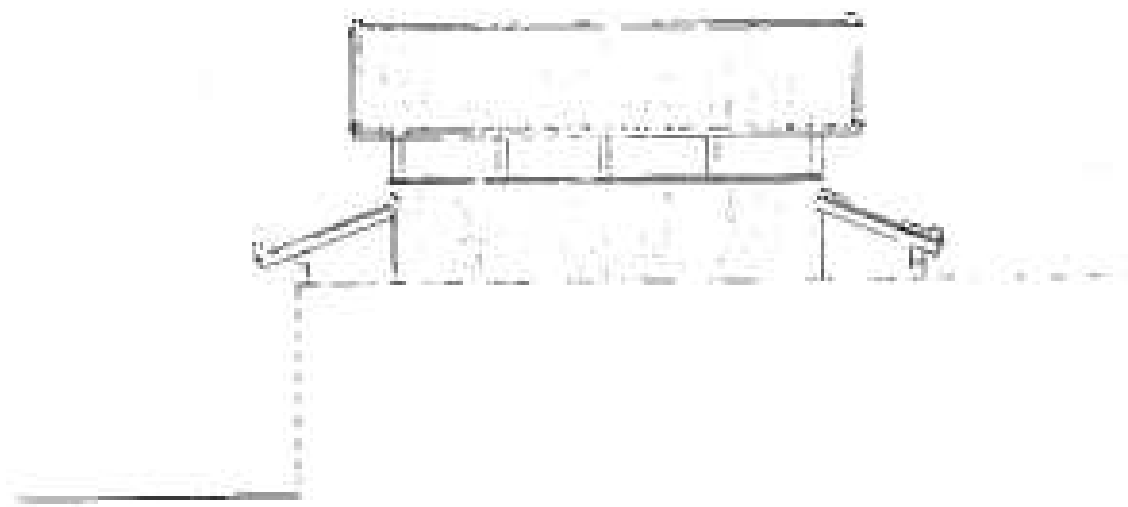


南 立面圖 1:100






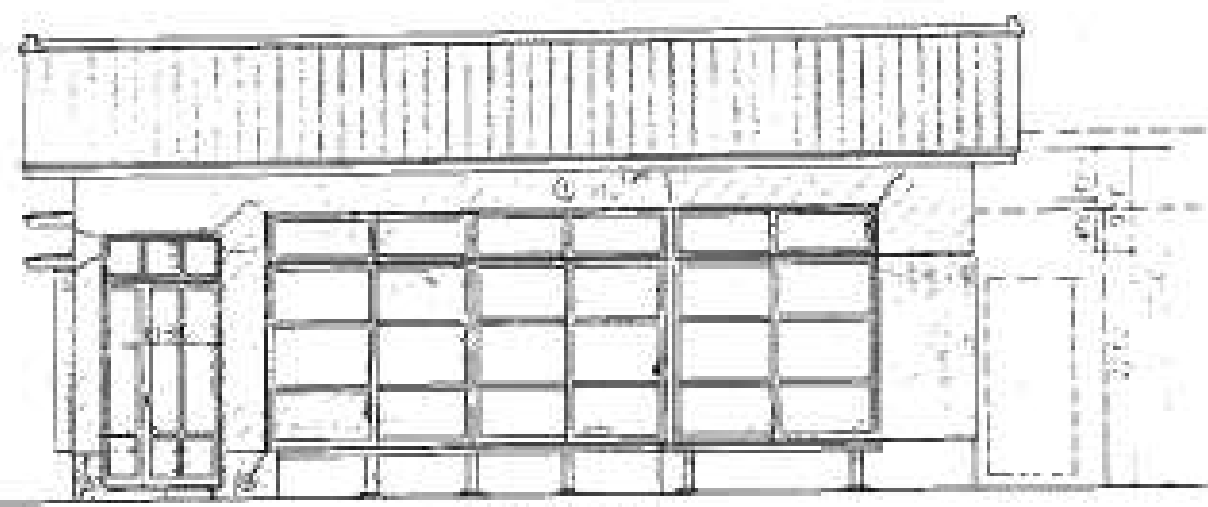



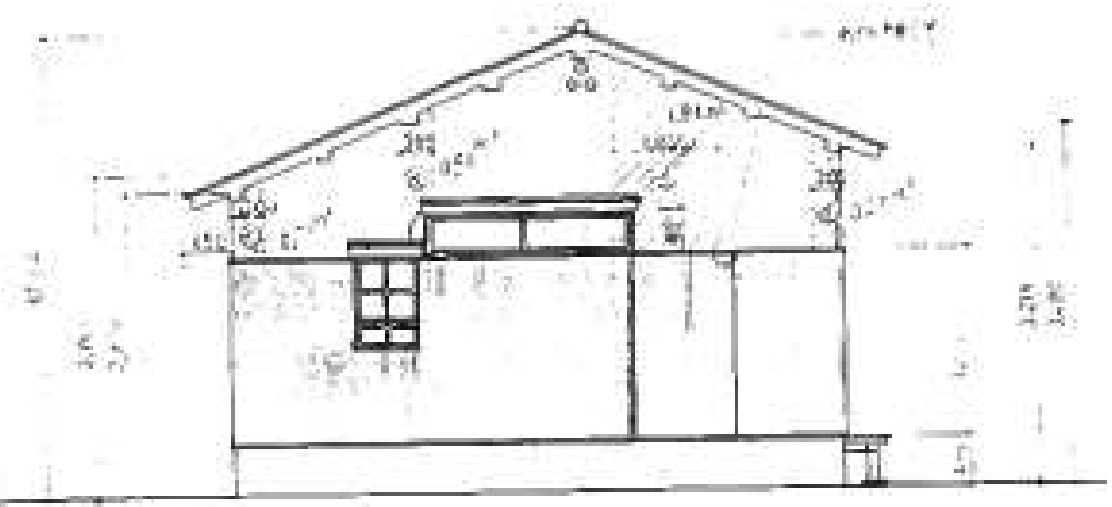


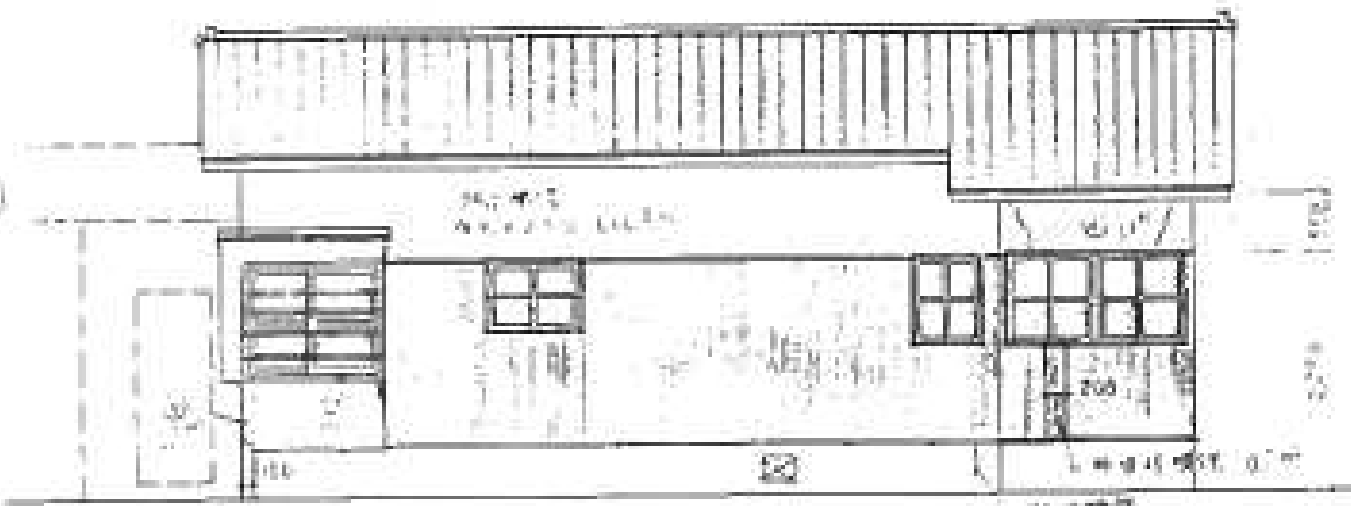


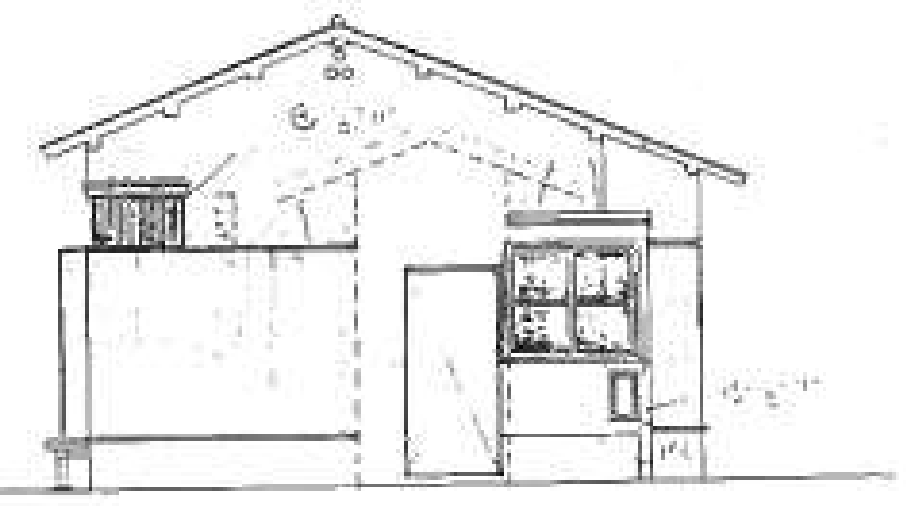








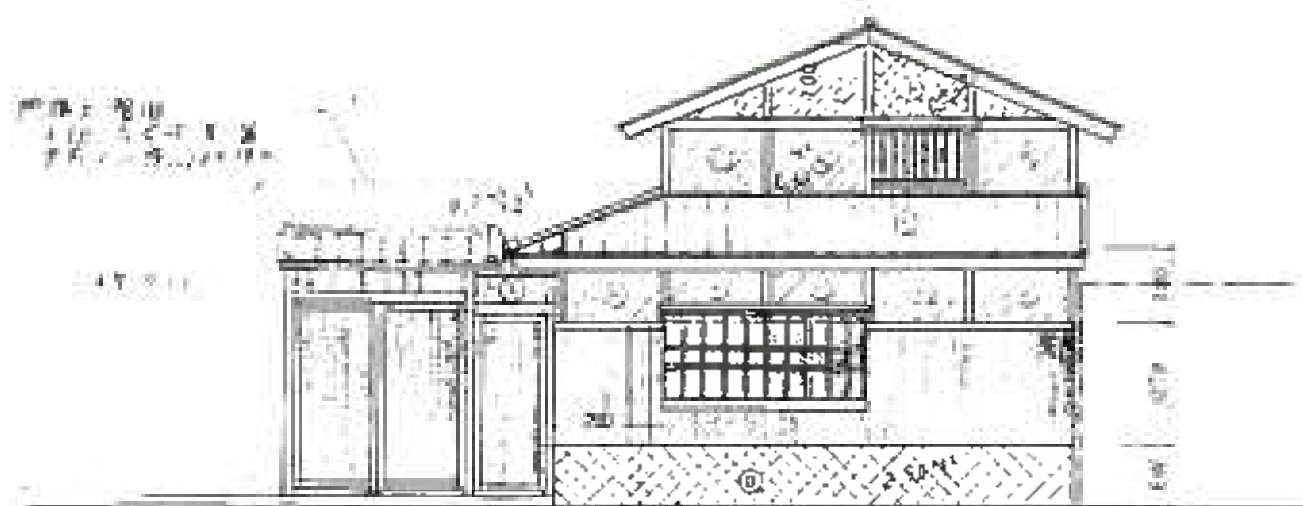


東立面圖 1:50

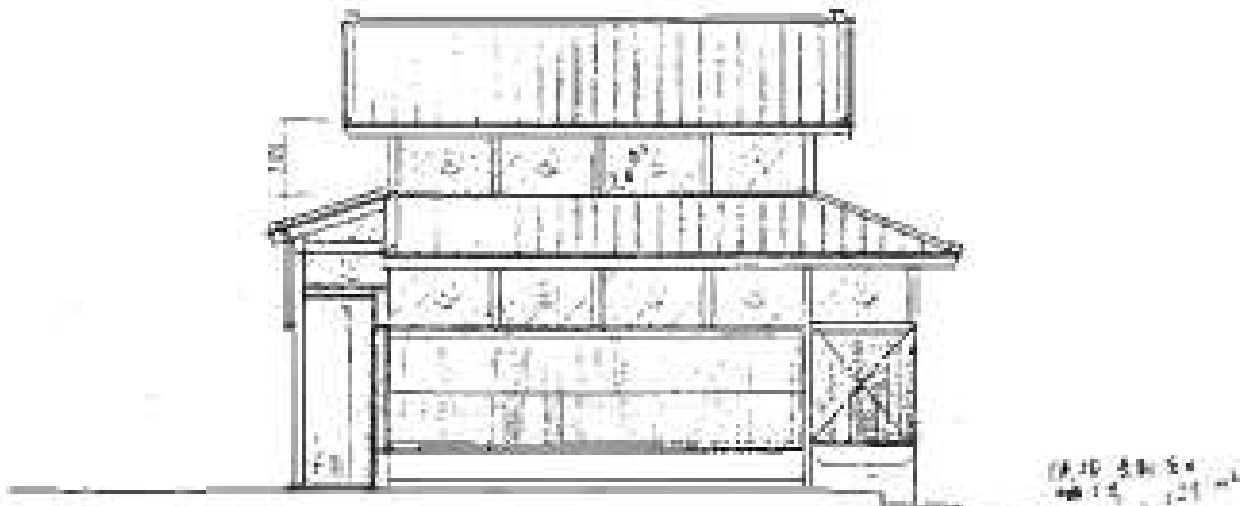

西立面圖 1:50



北立面圖 1:50

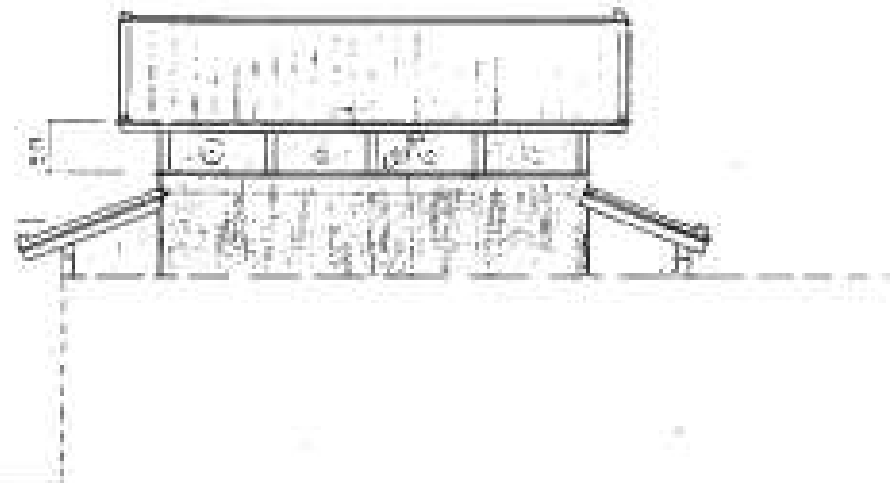

南立面圖 1:50