

指定年月日・番号	平成 12.3.24 阪規 1-3
告示年月日・番号	平成 12.4.11 日 第581号



承 諾 書				
この図面記載のとおり道路の位置の指定・変更・廃止を承諾します。				
平成 年 月 日 株式会社 三喜ホーム (申請者) 代表取締役 文野 巳津良 様				
道路の幅員・幅員別の道路の延長	幅員 m	延長 m	道路の面積	94.49 m <sup>2</sup>
工事着手予定年月日	平成 年 月 日	工事完了予定年月日	平成 年 月 日	
道路管理者の住所及び氏名	芦屋市宮塚町16番4号 株式会社 三喜ホーム 代表取締役 文野 巳津良			
道路となる土地の地名地番	地目	権利の種類	住所	氏名 印
芦屋市打出町12番9の一部	宅地			
芦屋市打出町12番9の一部	宅地			
芦屋市打出町12番9の一部	宅地			
芦屋市打出町12番10の一部	宅地			
芦屋市打出町12番10の一部	宅地			
芦屋市打出町12番10の一部	宅地			
芦屋市打出町12番13	宅地			
芦屋市打出町12番13	宅地			
特記事項				
図面作成者の住所及び氏名	住所	氏名		

凡 例


方 位	→	既存道路及び指定道路 (年月日・番号記入のこと)	市町村界	---
申請する道路の位置(朱書)	⇄	今後予定する道路	既存建築物 (用途記入のこと)	▭
標識の位置	⊕	地 番 界	数 地 界	---
下水・側溝等	≡	数 地 界	予定建築物 (同上)	▭

[注意]

- 承諾書の「権利の種類」欄は、土地又はその土地内の建築物若しくは工作物について該当する権利(所有権借地権等)をそれぞれ記入すること。
- 図面にも地番号、権利の種類及び氏名を記入すること。
- 付近見取図、地籍図、道路図及び標準断面図(勾配のある場合は、その部分の縦断面図)を記載し、方位は一致させること。
- 延長は幅員別に記入すること。
- 本用紙のみで記入できない場合は、同質、同形の用紙を使用し、該当する部分において権利を有する者及び図面作成者の印で本用紙と割印して追加すること。
- 申請書(正・副)には本用紙(追加紙を含む)のコピーを添付し、本用紙は別に(同時)提出すること。

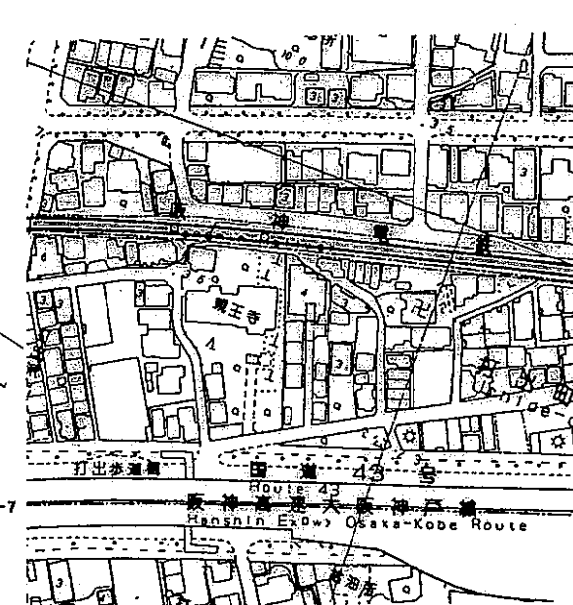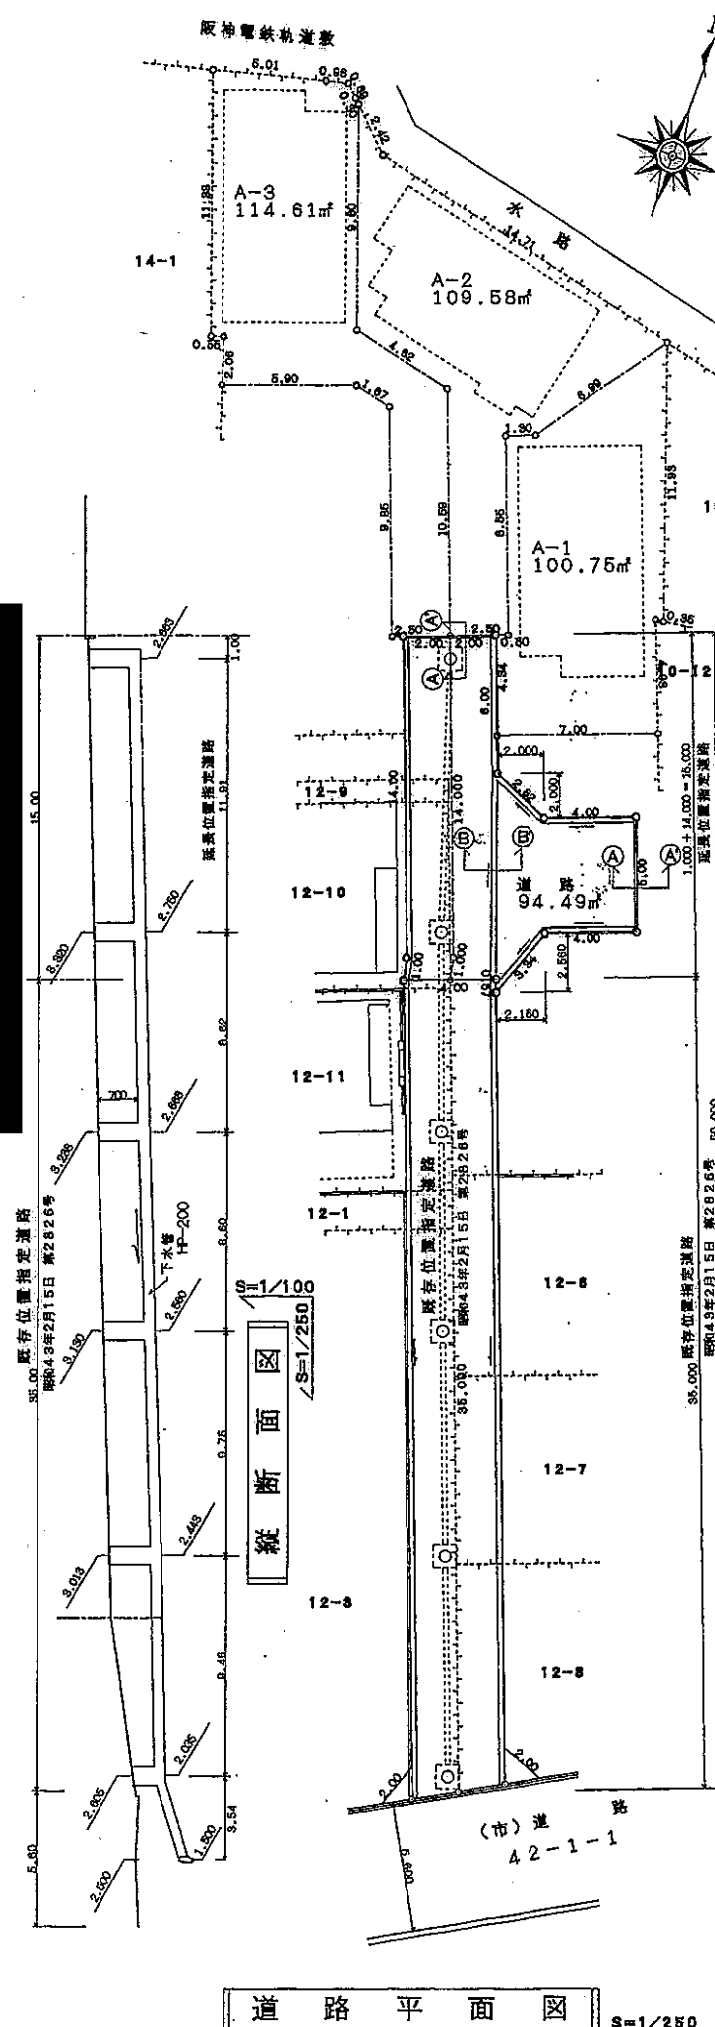


附近見取図

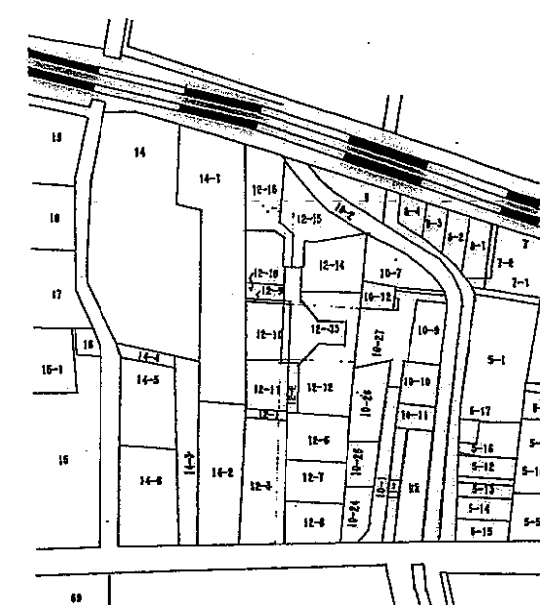


字 限 図

神戸地方法務局東神戸出張所公図写し  
平成12年2月22日転写  
作成者

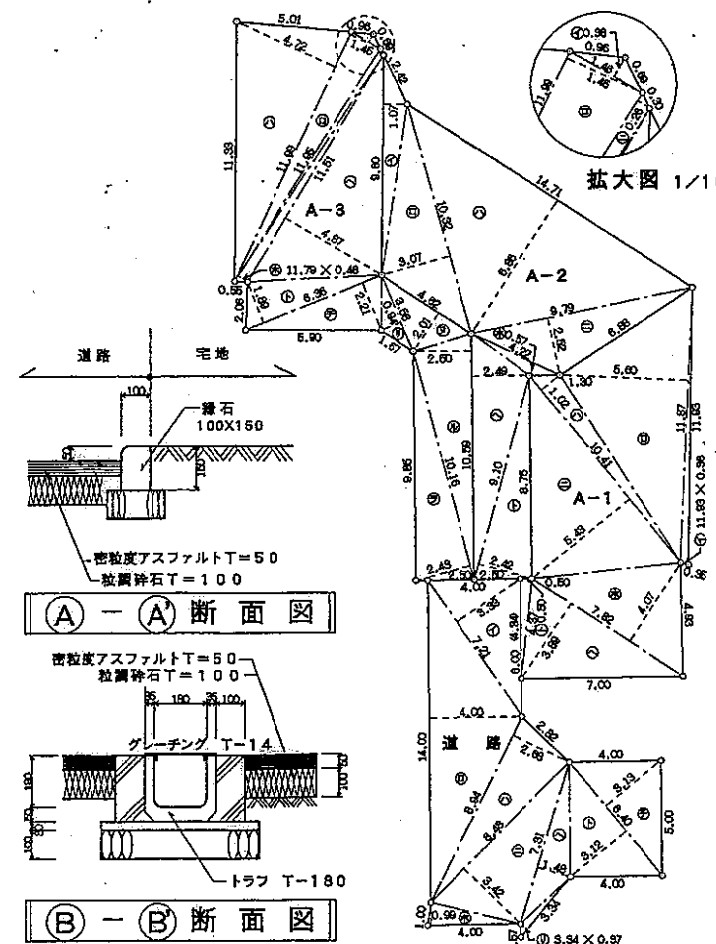

求 積 図 S=1/250

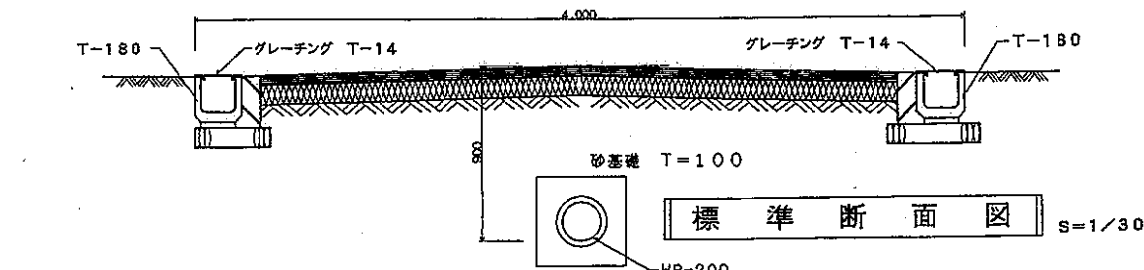









合計面積 419.44295 m<sup>2</sup>