


凡例

方位

下水 井戸 予定建築物 (用途を記入のこと) 敷地界 町村界 都市計画路線 予定する道路の位置 廃止される道路の位置 標識の位置

へい 主要出入口 生垣 既存建築物 (用途を記入のこと) 地番号界 区郡界 既存道路 指定された道路の位置及び建築線 (指定年月日並びに番号記入のこと) 申請する道路の位置

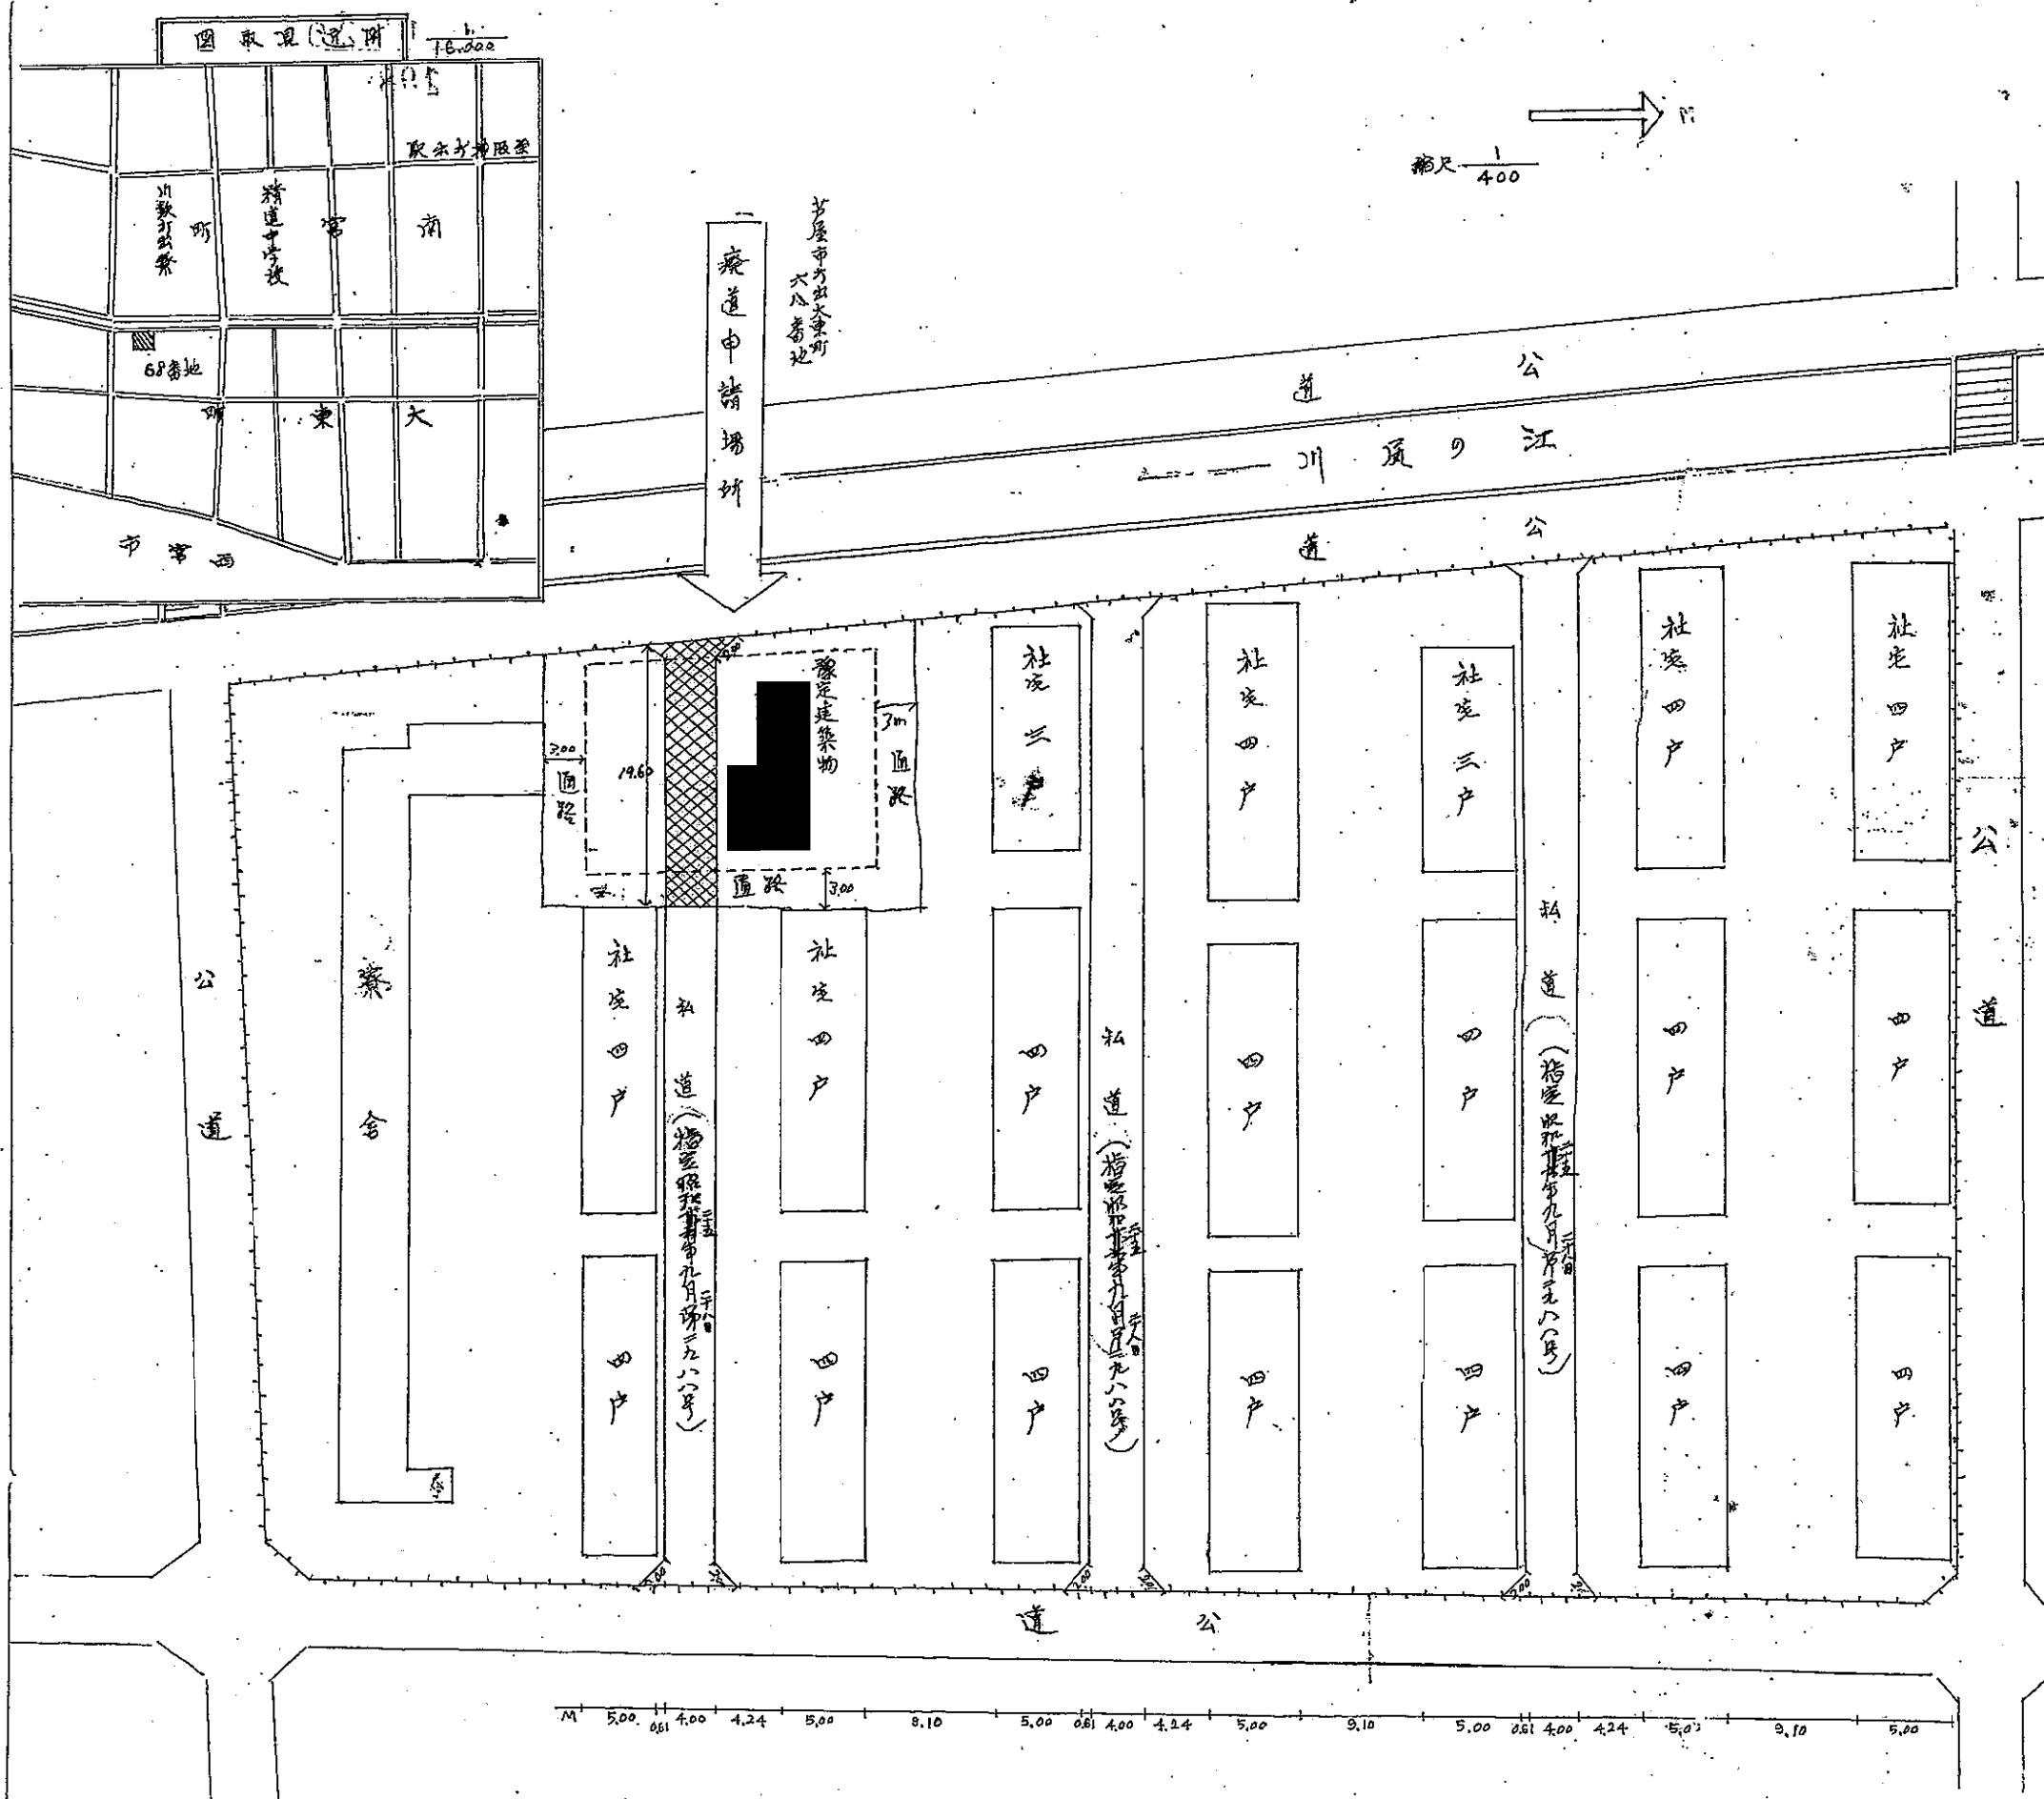

道路の位置の指定変更台帳		方面
告示年月日	33.12月2日	
告示番号	第 854 号	
指定年月日	33年11月20日	
指定番号	第 2988 号	

備考	承諾書	この図面の通り道路位置の指定変更を承諾いたします。 昭和 年 月 日
	権利別	住 所
		申請者住所氏名(印)
		権利別
		住 所
		氏 名
		印

4833
2988