


**凡例**

方位   
 下水   
 井戸   
 主要出入口   
 生垣   
 予定建築物 (用途を記入のこと)   
 既存建築物 (用途を記入のこと)   
 敷地界   
 地番号界   
 町村界   
 区郡界   
 都市計画路線   
 既存道路   
 予定する道路の位置   
 指定された道路の位置及び建築線 (指定年月日並びに番号記入のこと)   
 廃止される道路の位置   
 申請する道路の位置   
 標識の位置

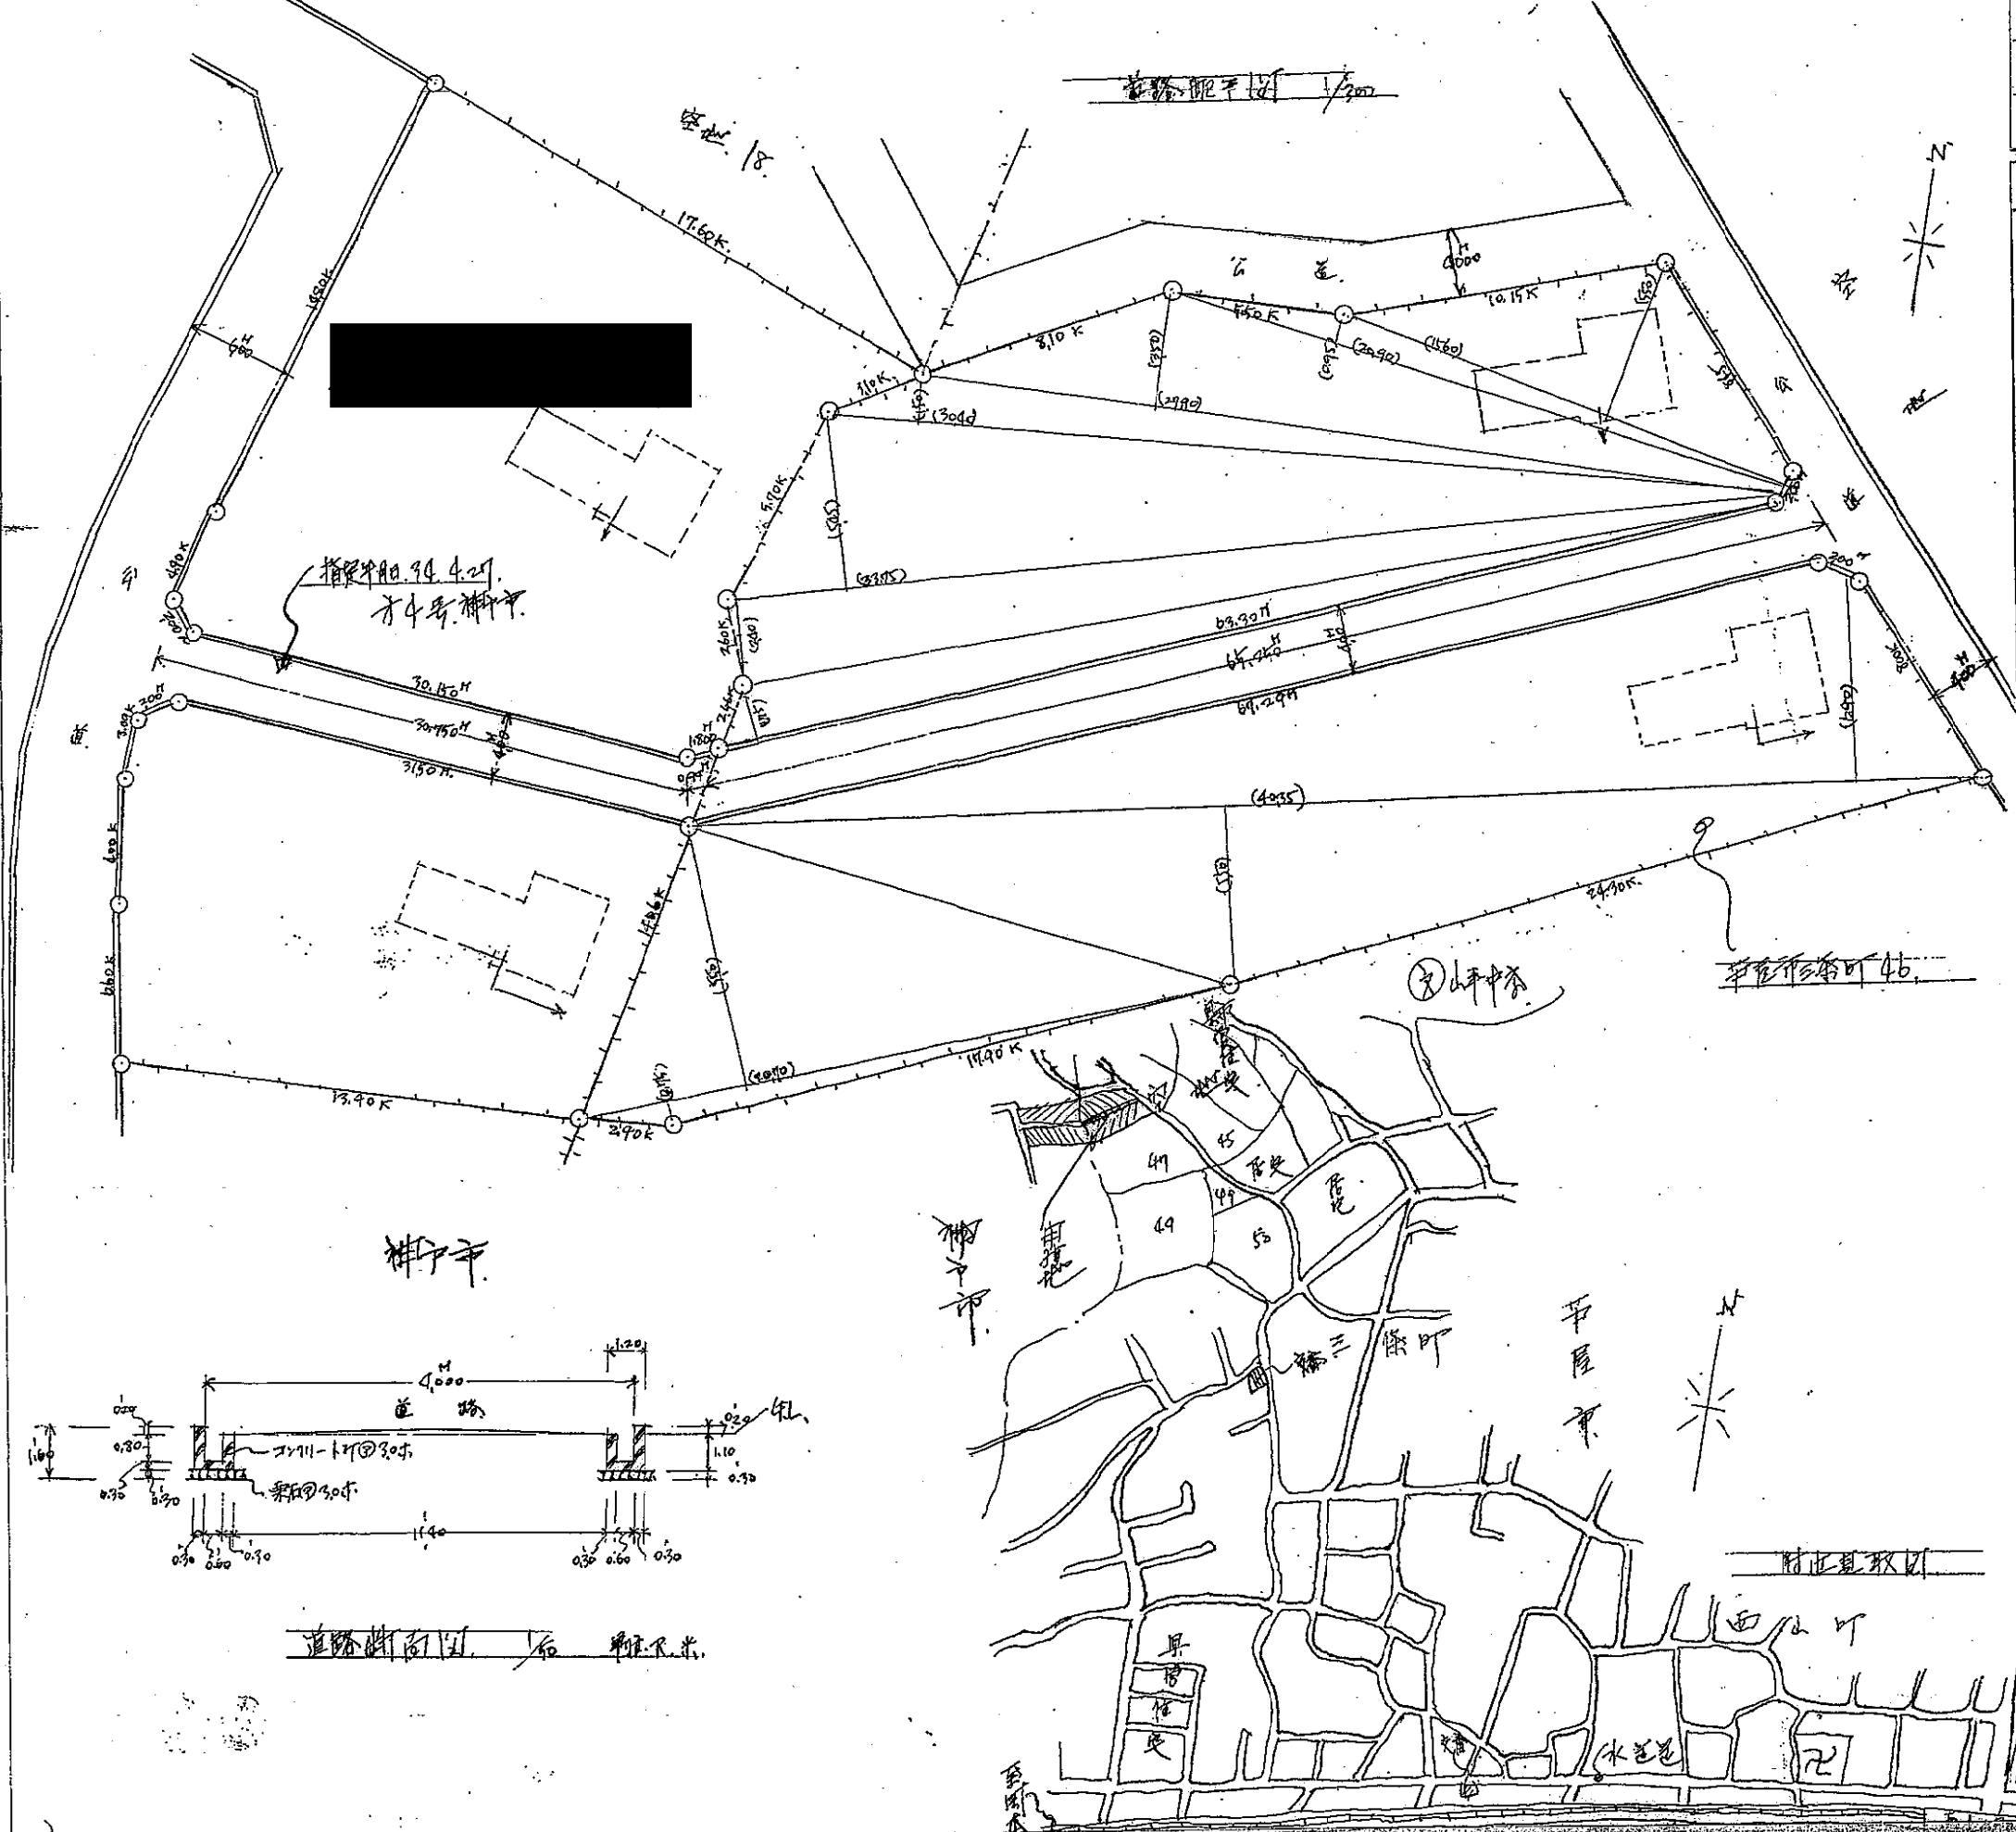

道路の位置の指定 変更台帳 廃止		方面
告示年月日	34年6月10日	芦屋市
告示番号	第 382 号	
指定年月日	34年5月18日	
指定番号	第 531 号	

備考		承諾書	
<p>この図面の通り道路位置の變更を承諾いたします。</p> <p>昭和34年4月16日</p> <p>申請者 </p> <p>権利別 </p> <p>住 </p> <p>所 </p> <p>氏 </p> <p>名 </p> <p>印 </p>		<p>申請者住所氏名(印) </p>	
		<p>権利別 </p>	
		<p>住 </p>	
		<p>所 </p>	
<p>氏 </p>		<p>氏名(印) </p>	
<p>名 </p>		<p>氏名(印) </p>	
<p>印 </p>		<p>氏名(印) </p>	

A-2  
531