


- 方位
- 下水
- 井戸
- 主要出入口
- 予定建築物 (用途を記入のこと)
- 既存建築物 (用途を記入のこと)
- 敷地界
- 地番号界
- 町村界
- 区郡界
- 都市計画路線
- 既存道路
- 予定する道路の位置
- 指定された道路の位置及び建築線 (指定年月日並びに番号記入のこと)
- 廃止される道路の位置
- 申請する道路の位置
- 標識の位置

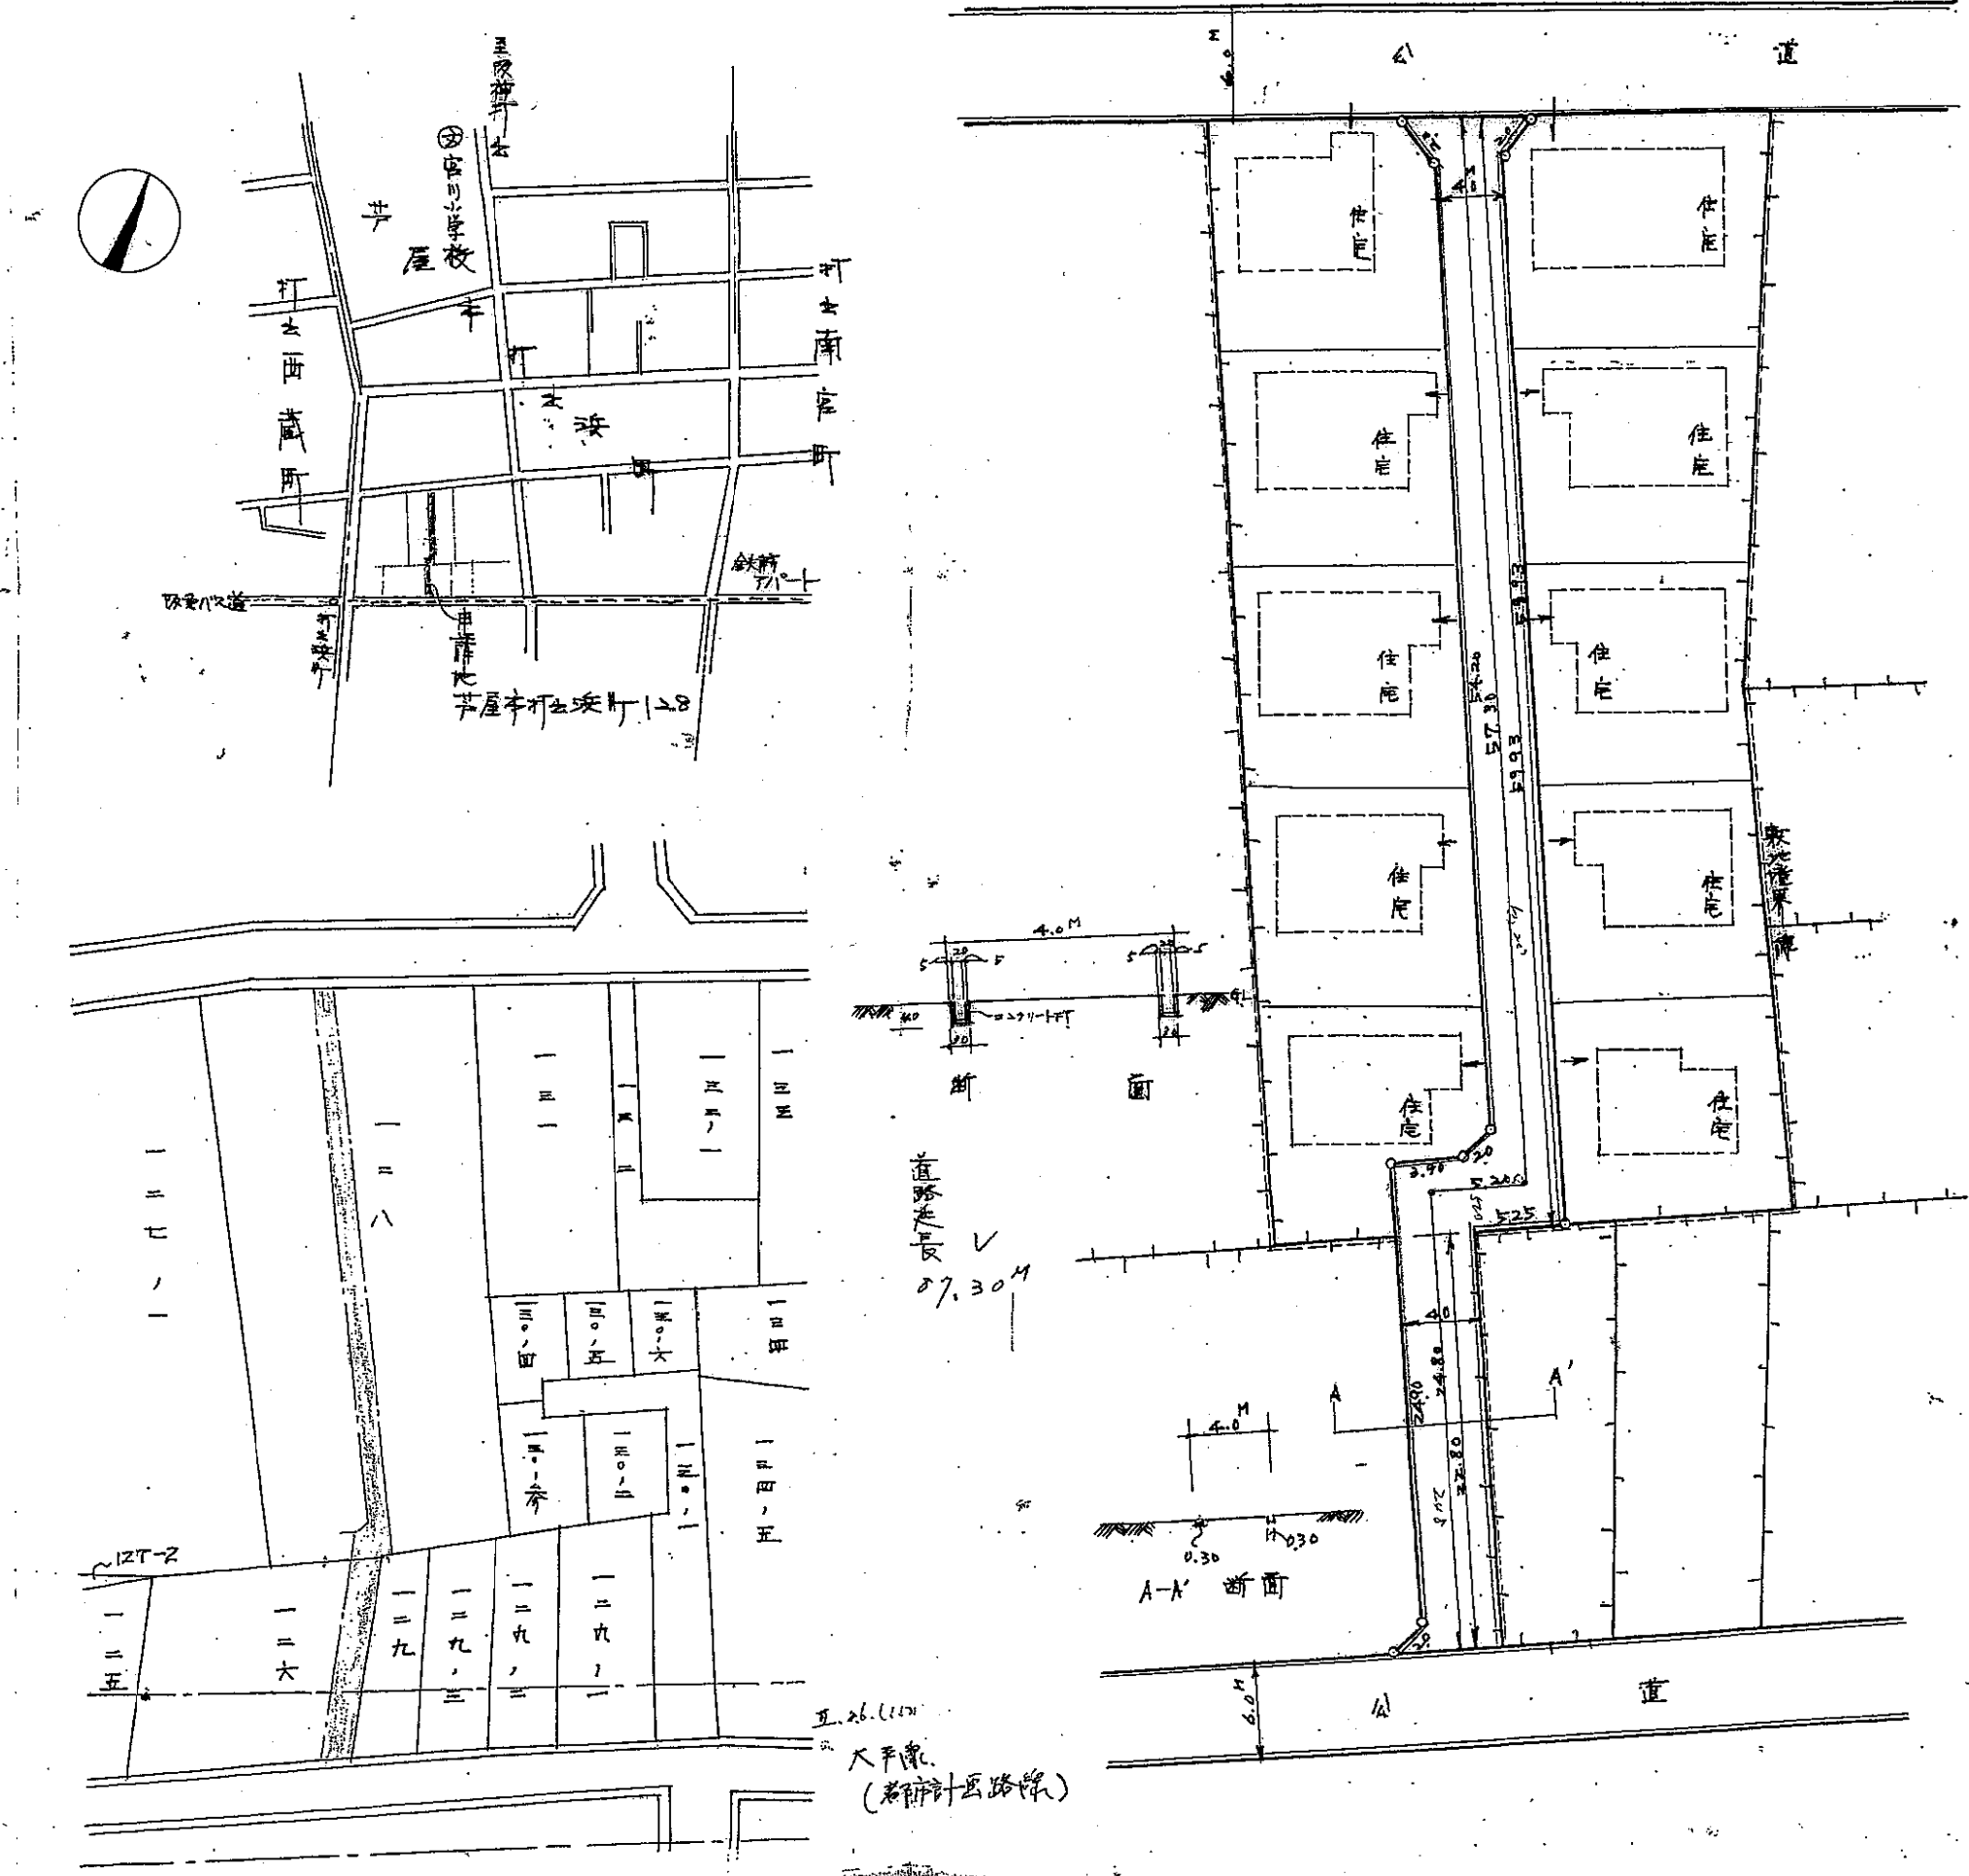

道路の位置の		台帳	方面
告示年月日	26年12月27日		芦屋市 191
告示番号	第 1060 号		
指定年月日	30年10月31日		
指定番号	第 791 号		

備考	承諾書		権利別				
	所有権	所有権	権利別	住	氏	名	印

この図面の通り道路位置の廃止を承諾いたします。
昭和 年 月 日
申請者 氏名
住所
申請者住所氏名(印)

五、申請の道路の幅員及び長さの単位は「メートル」(小数点以下二位迄)とすること。

A-4
791