




西立面图

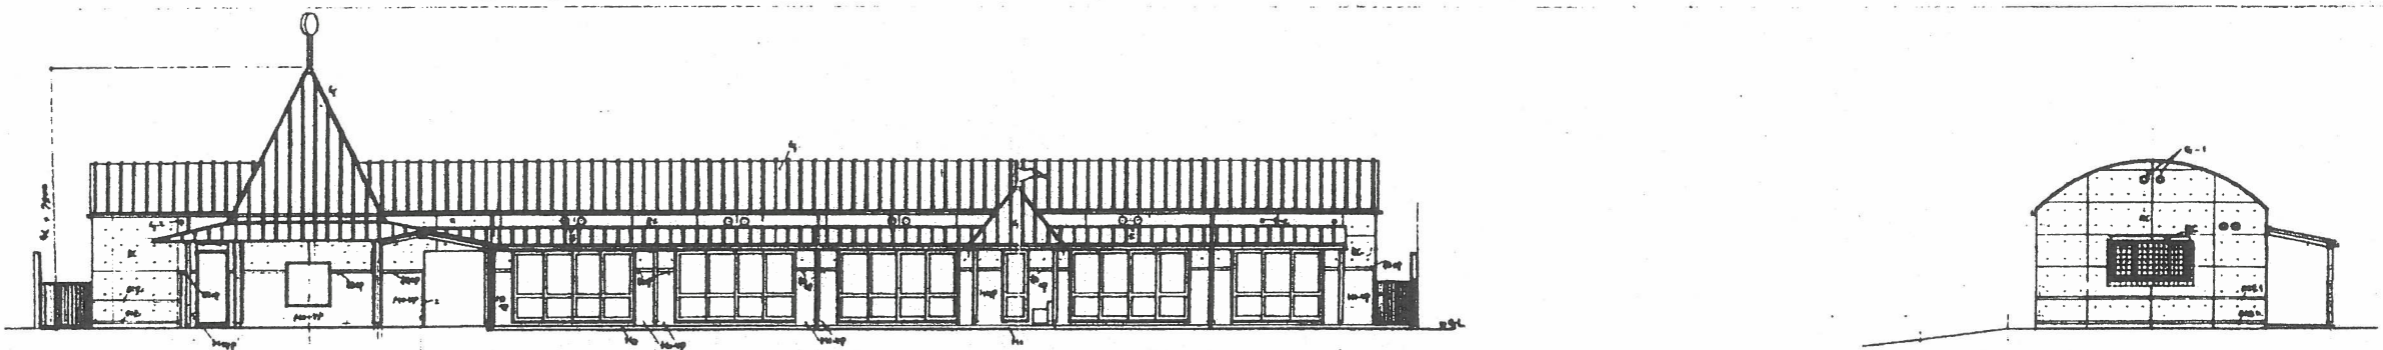


南立面图

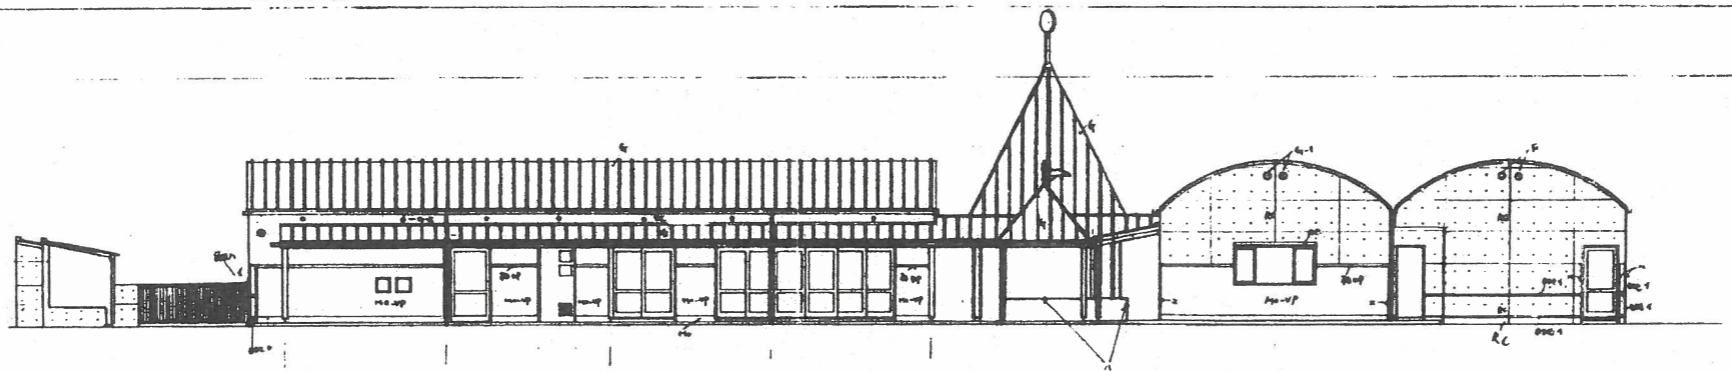

东立面图

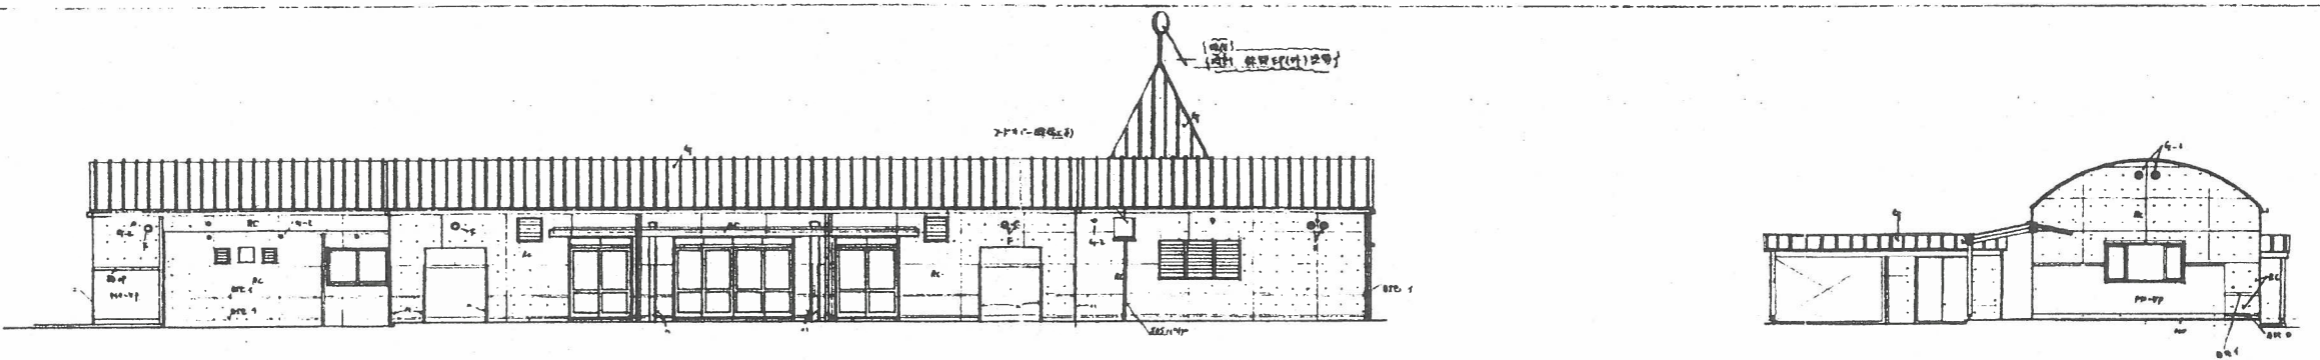


北立面图

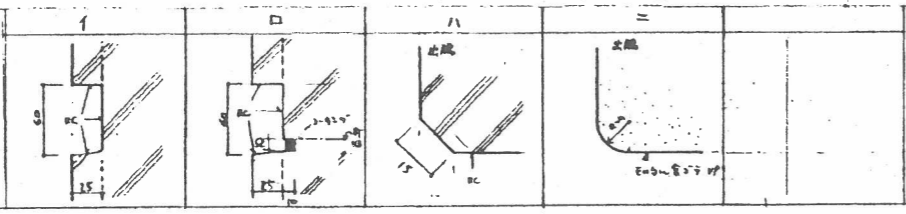




13 福
 A 4/22
 芦屋市建設部
 建築課

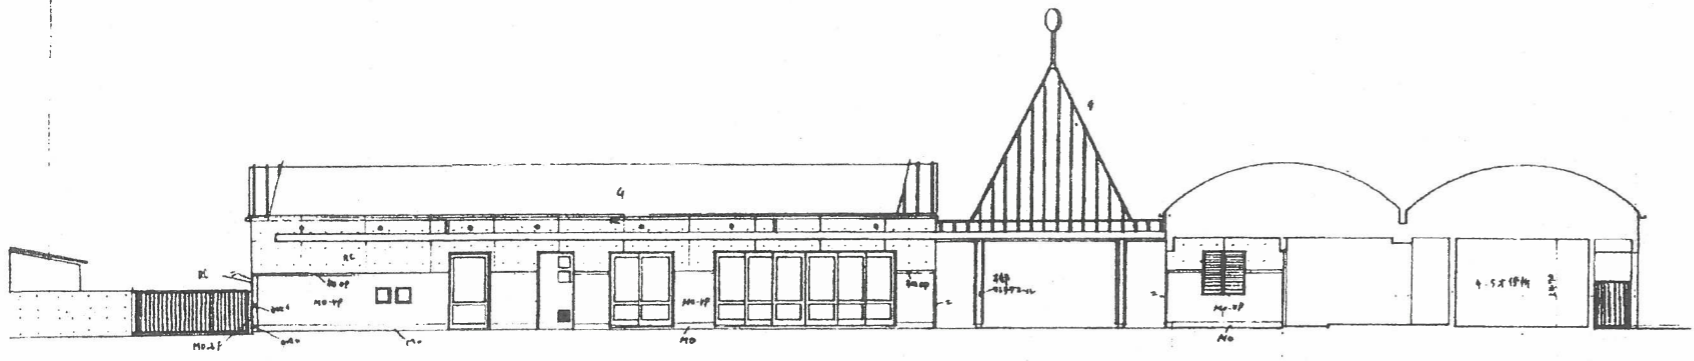


道路3断面


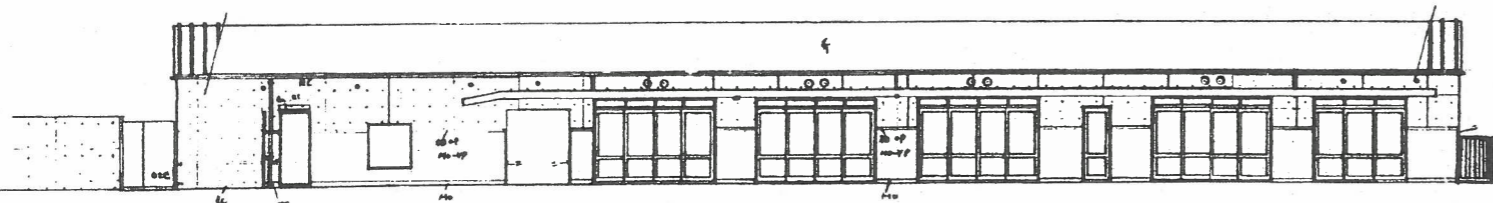


道路2断面圖

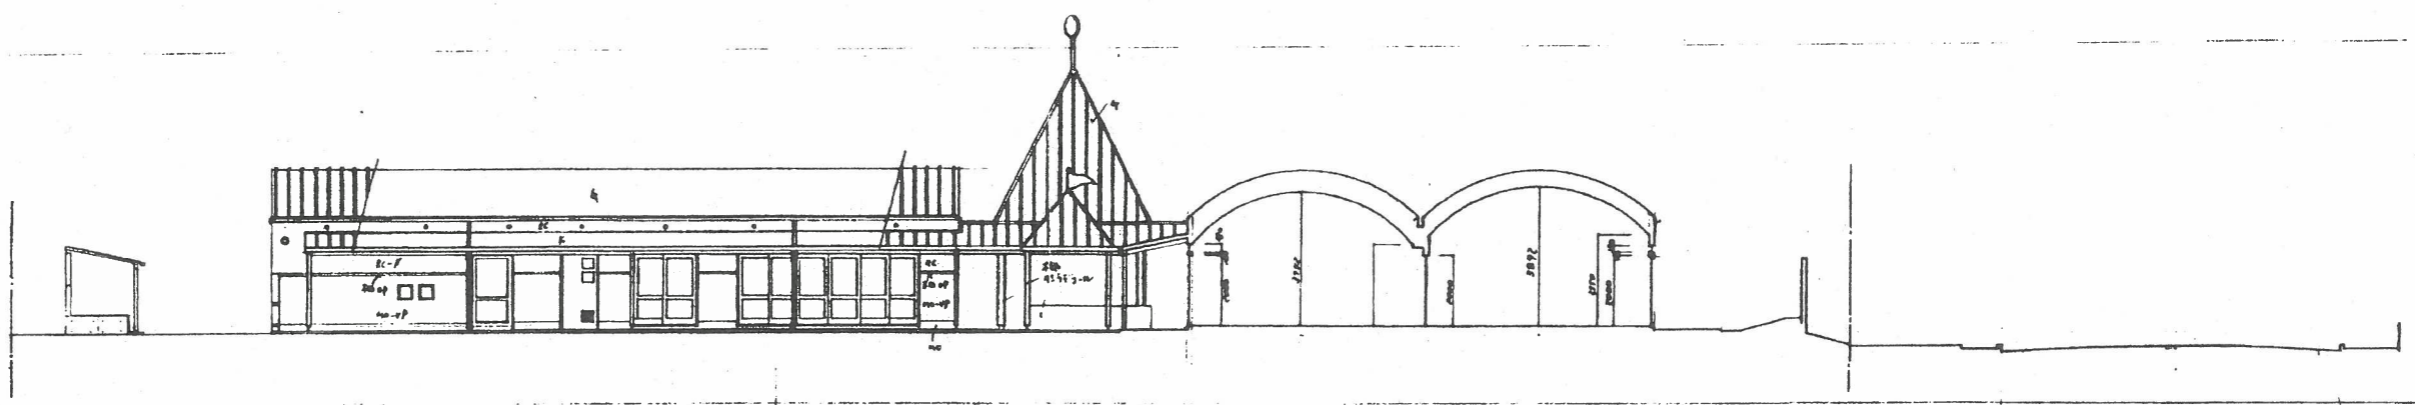

東立面圖 (道路3)





後背面 断面圖

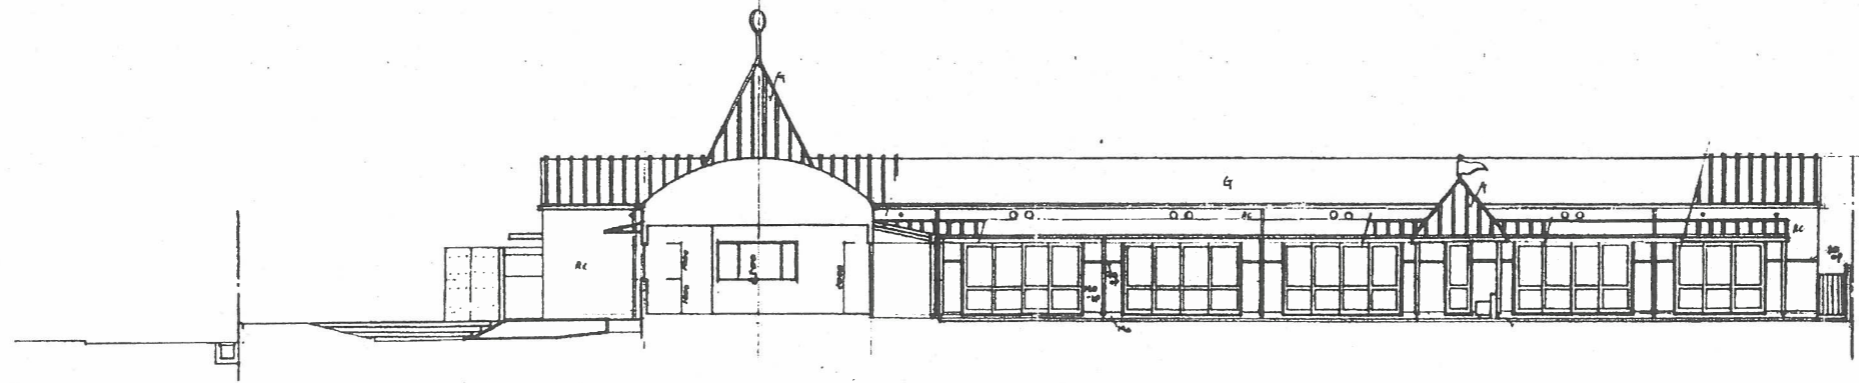

西立面圖

南立面圖





圖名	立面圖 2	A	5
設計年月日	H. B. 6		22
芦屋市建設部		建築課	

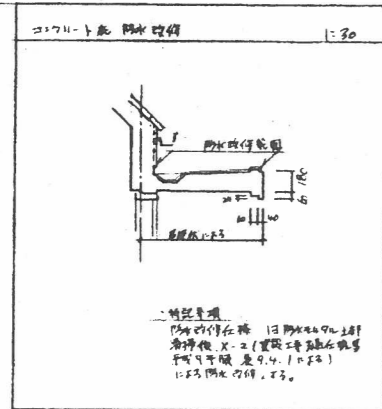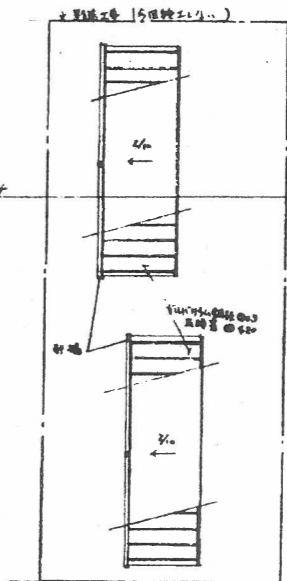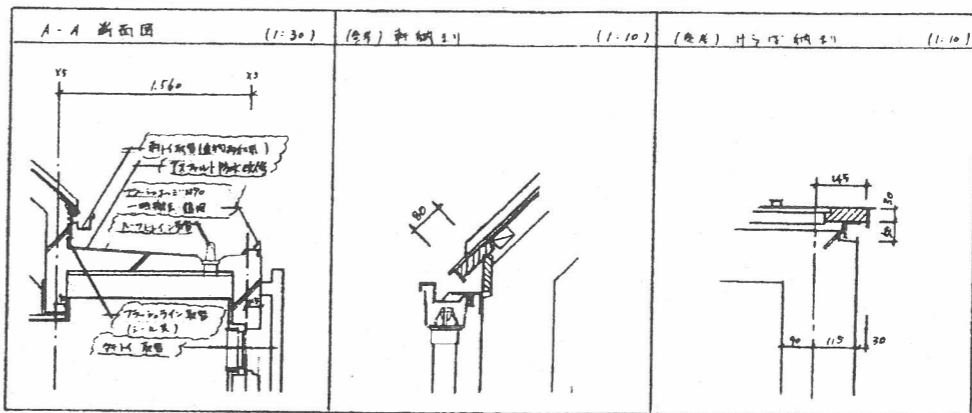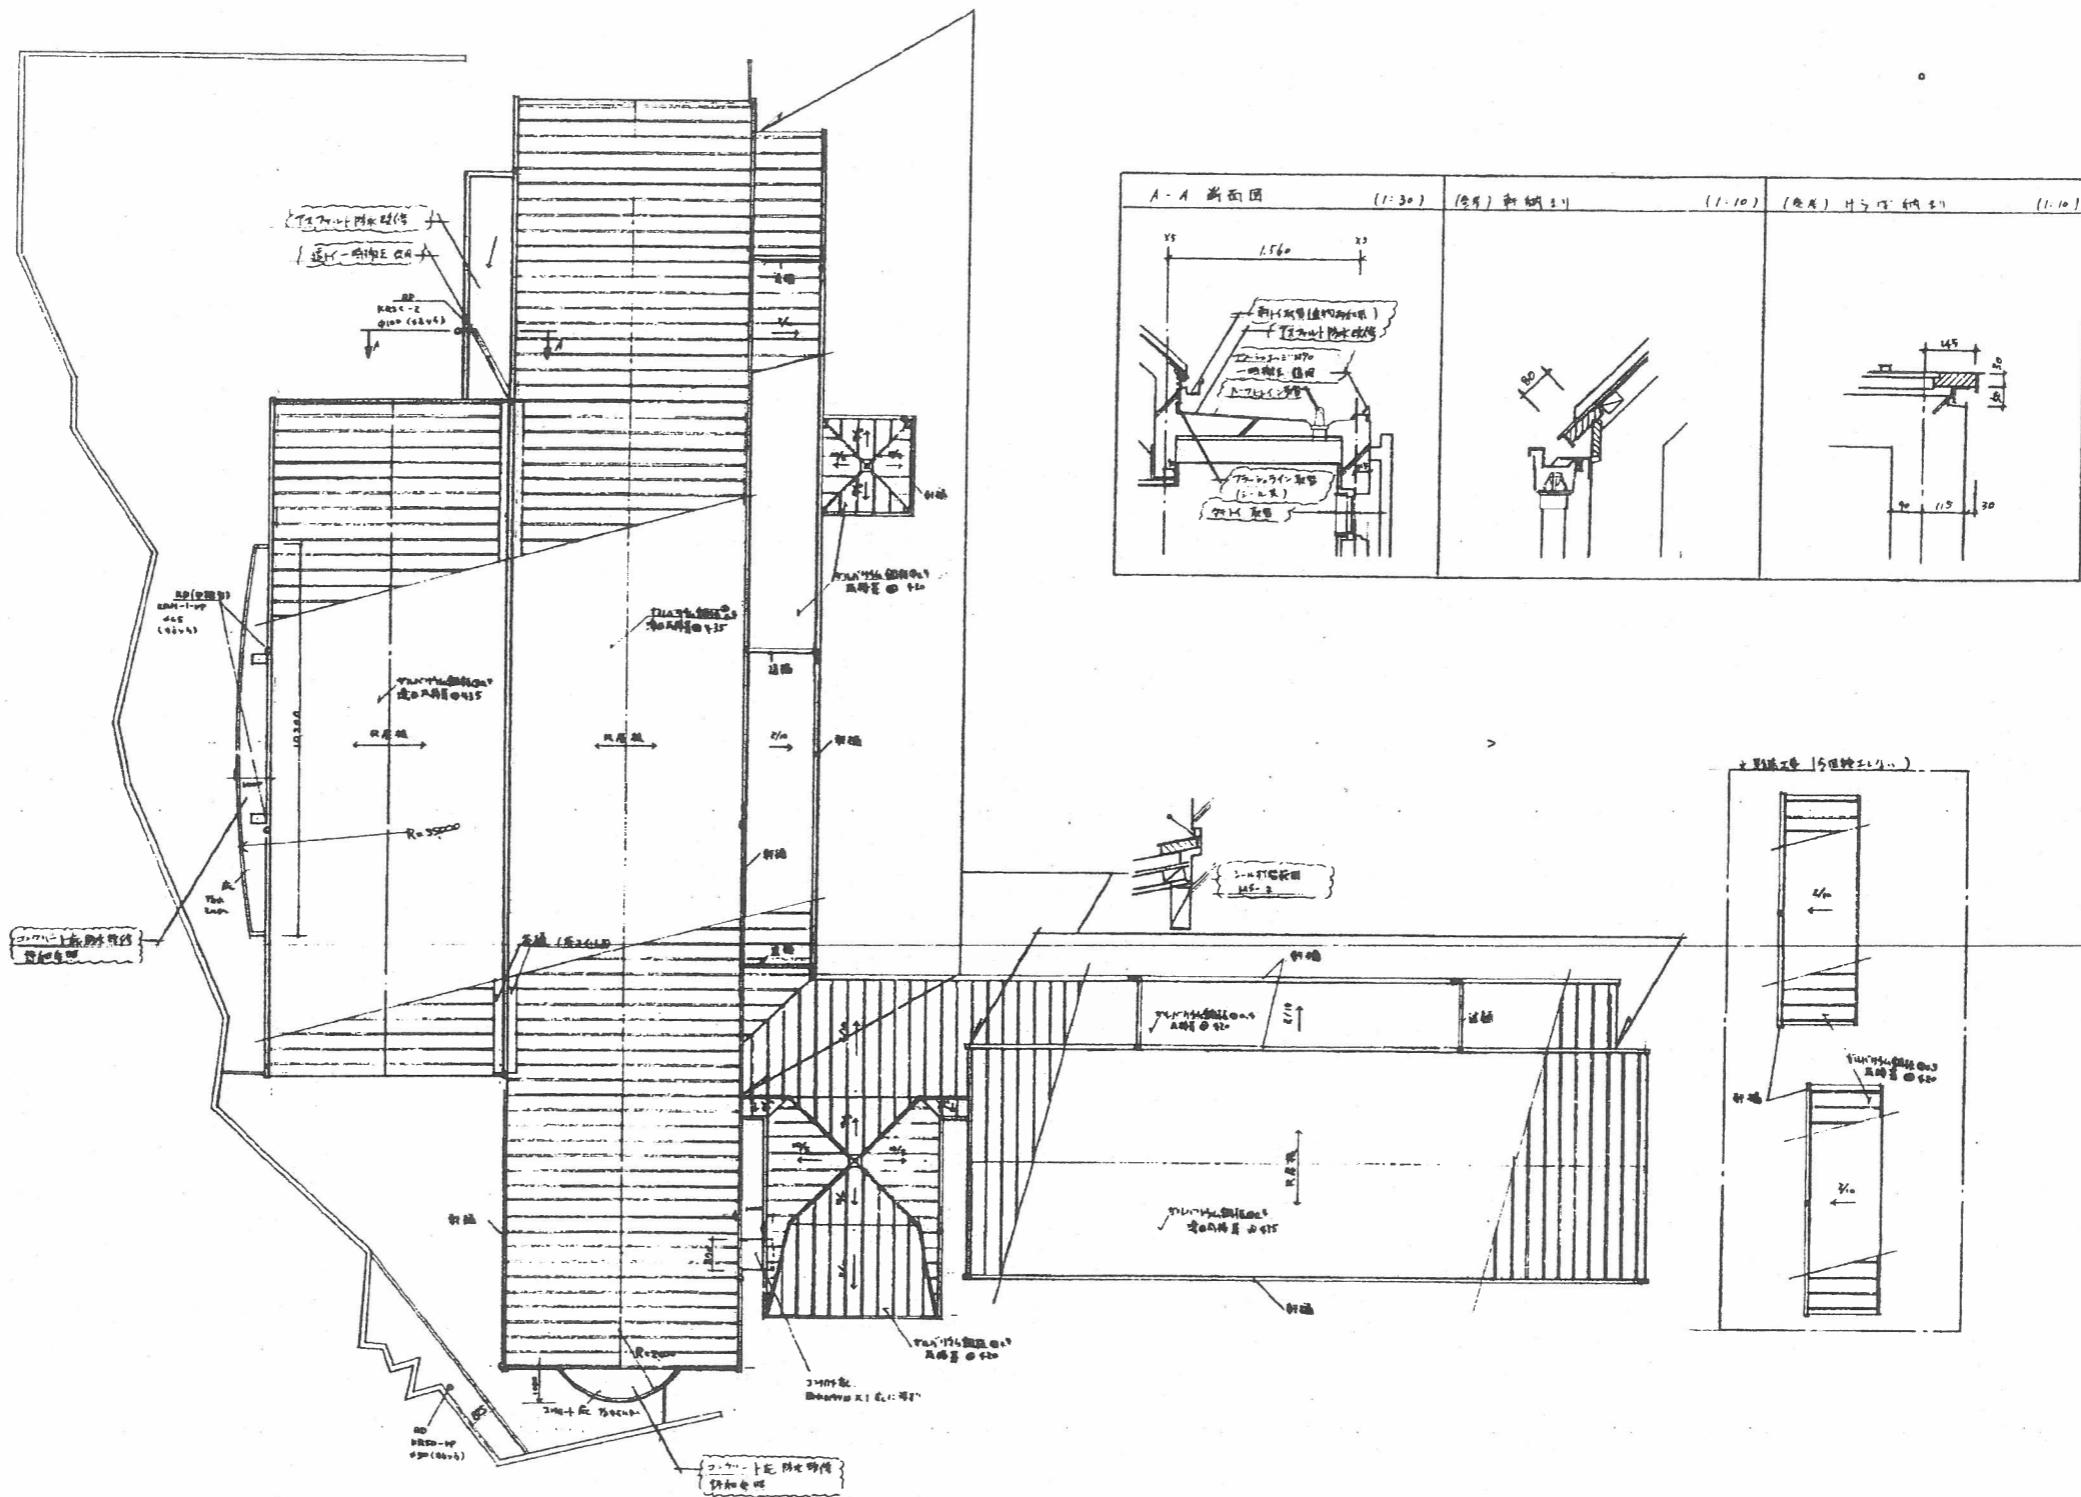






市立大東保育所內外裝修工事
 圖樣伏圖
 設計年月日 11.13.6

13 福
 A 6/2
 芦屋市建設課
 建築課

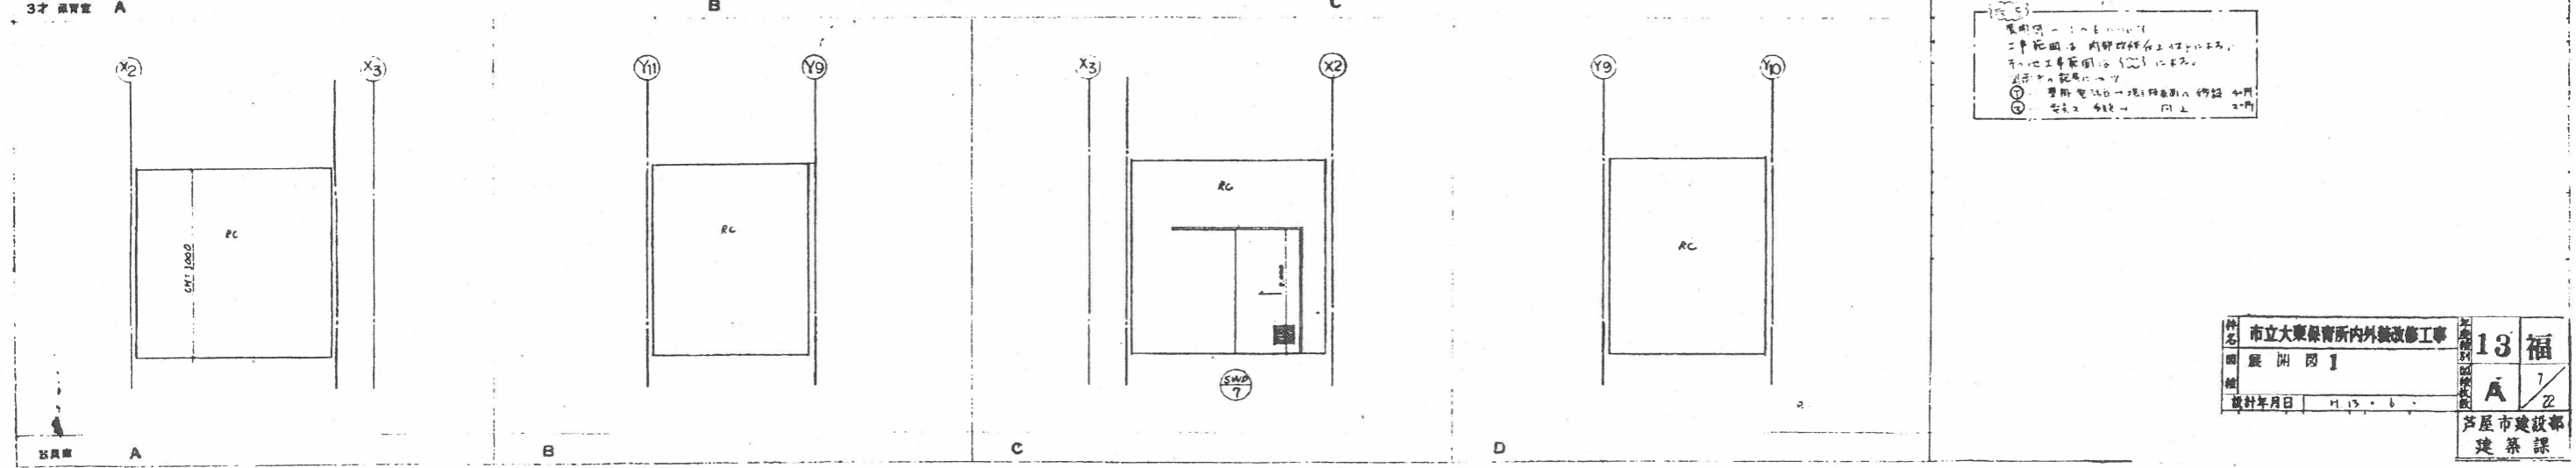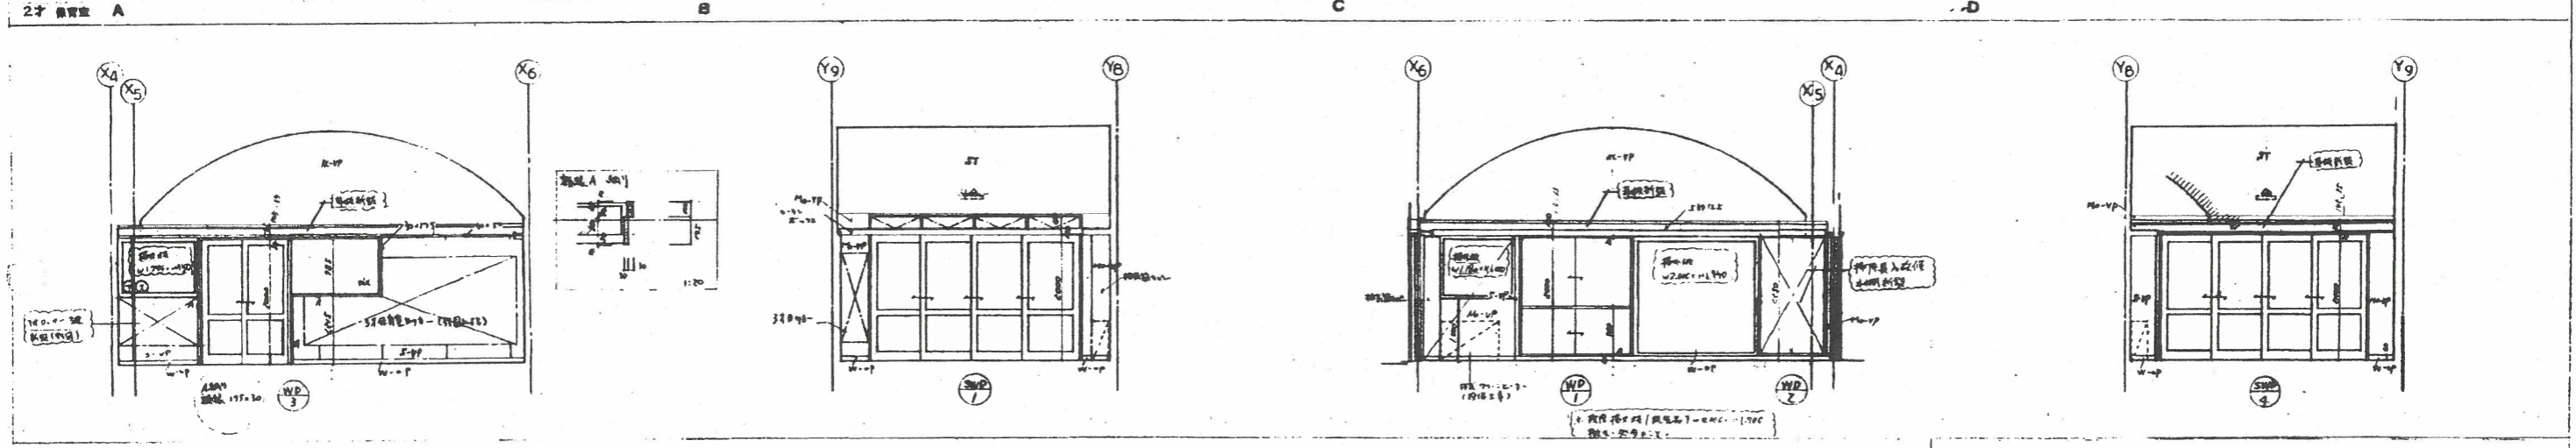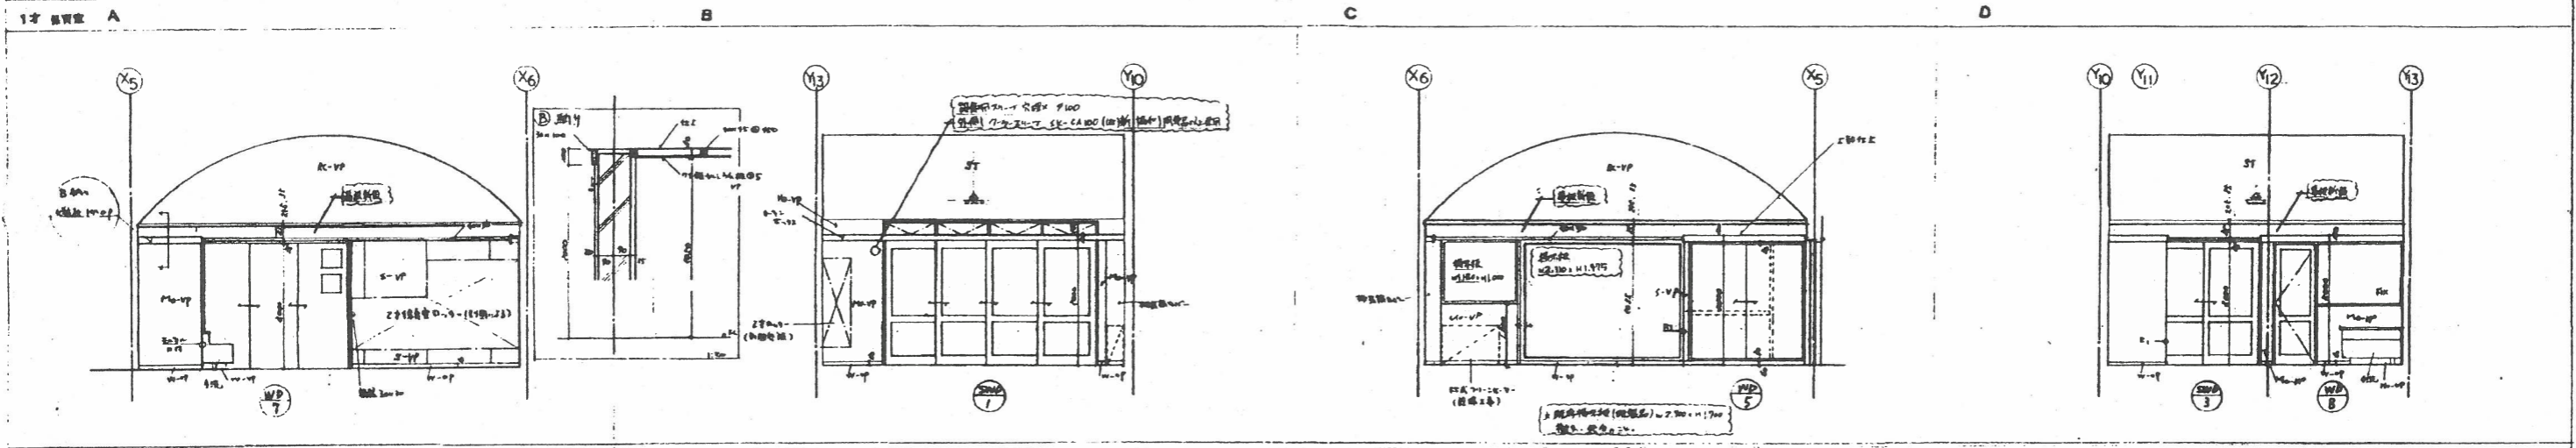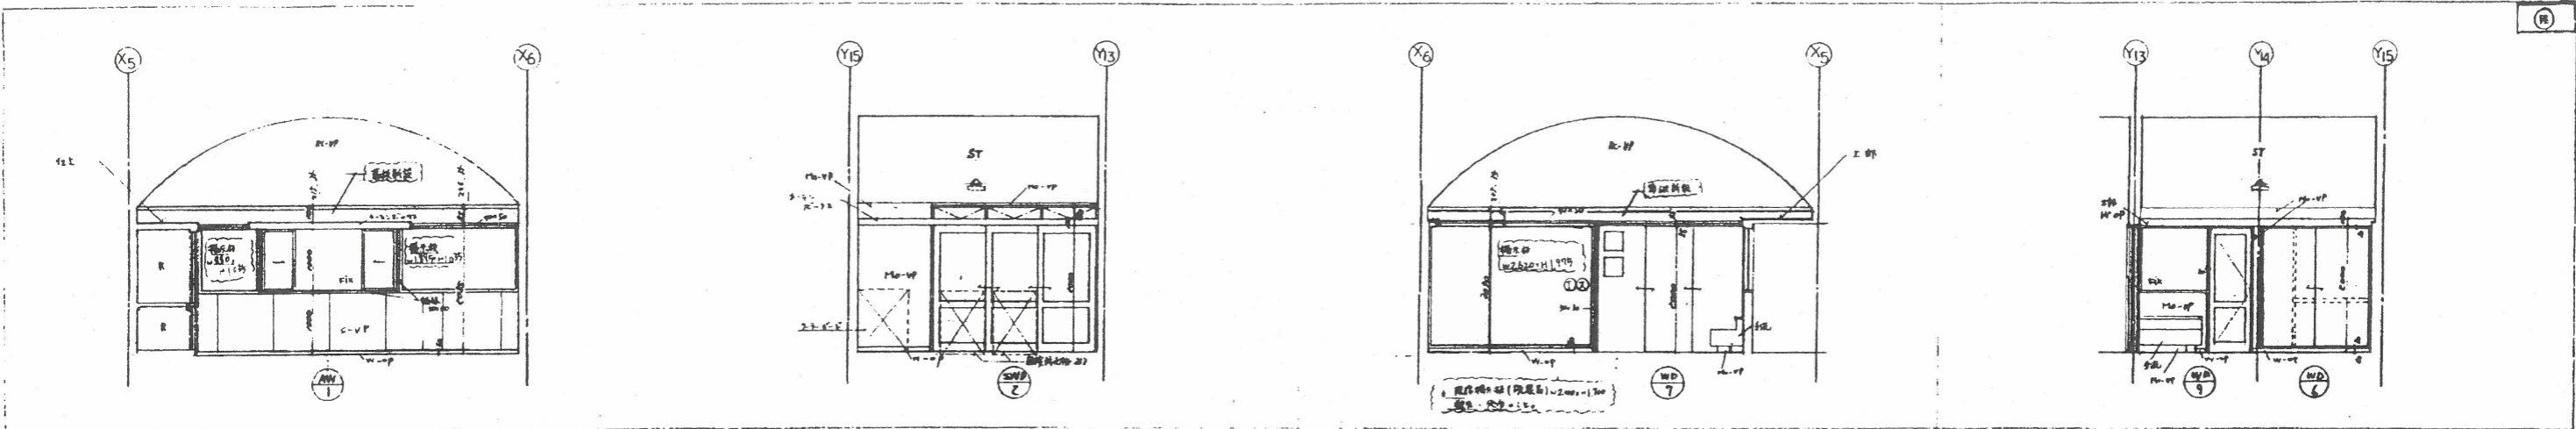


---------------------	---------------	-----------------	--------------------------------

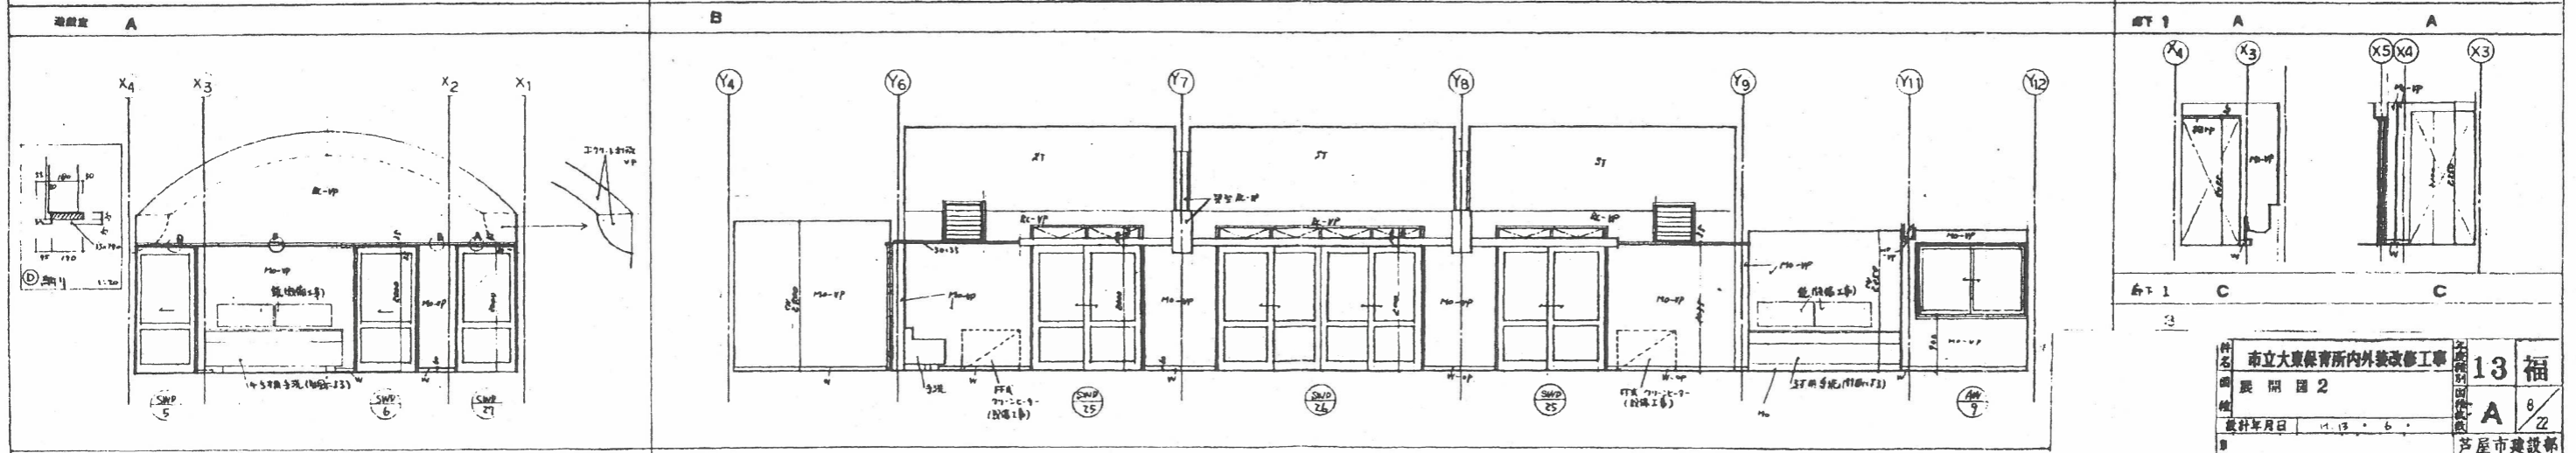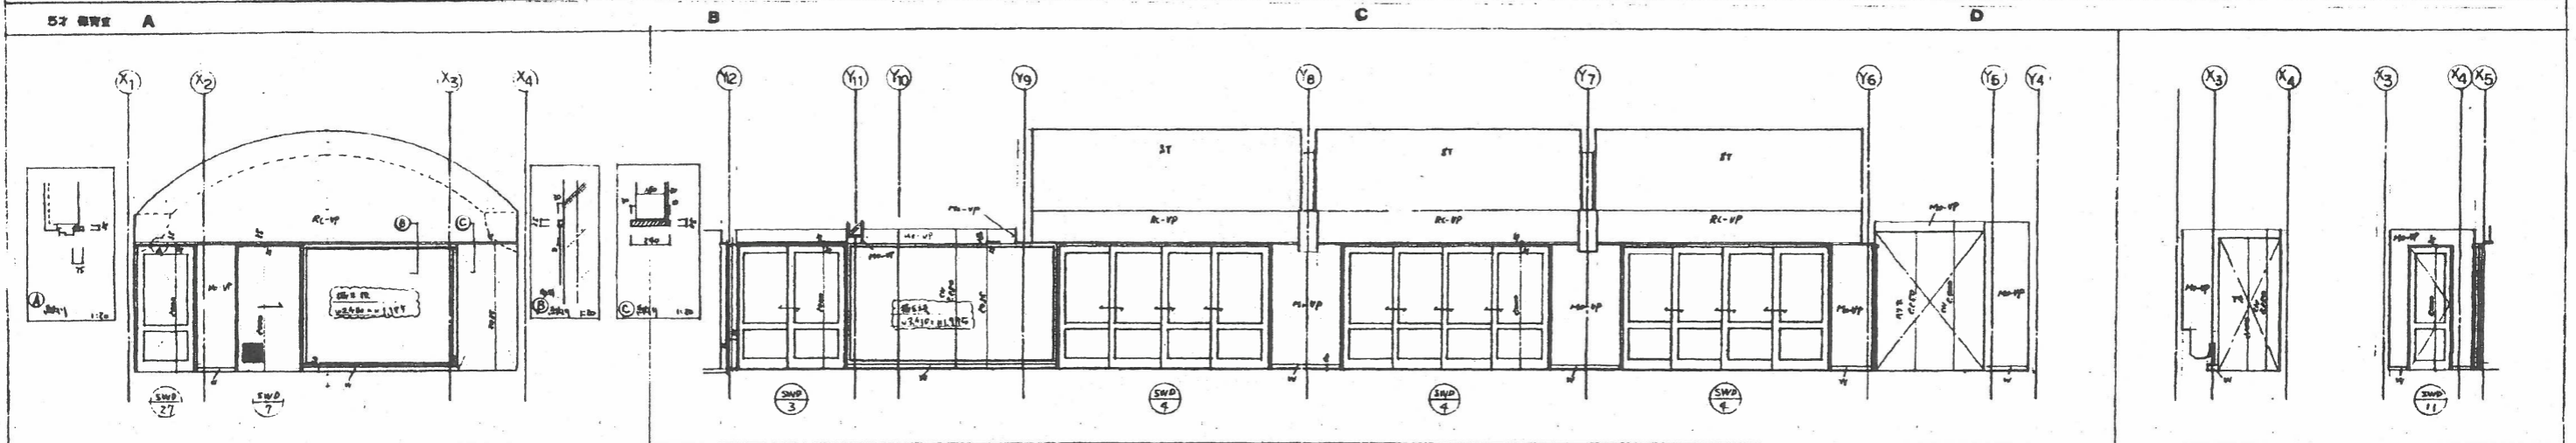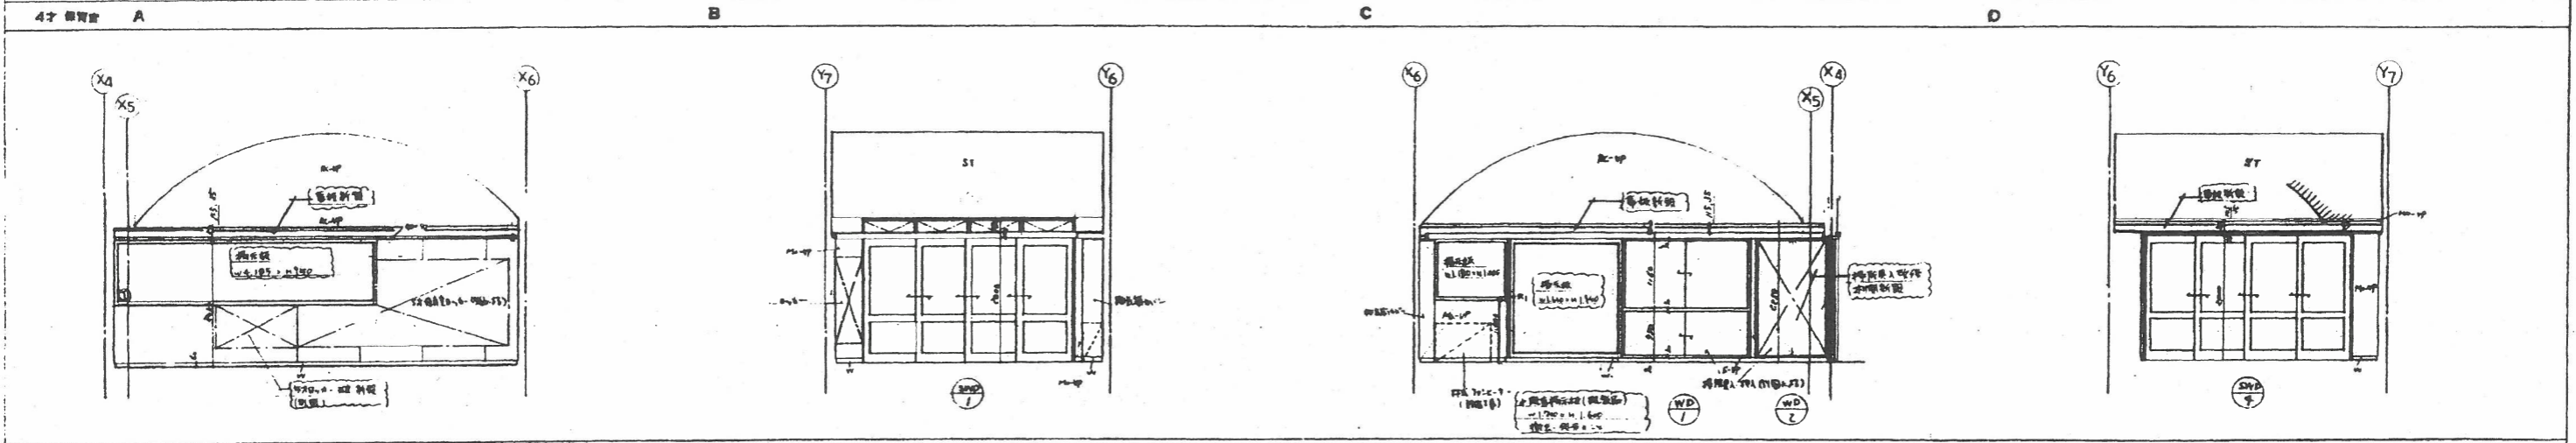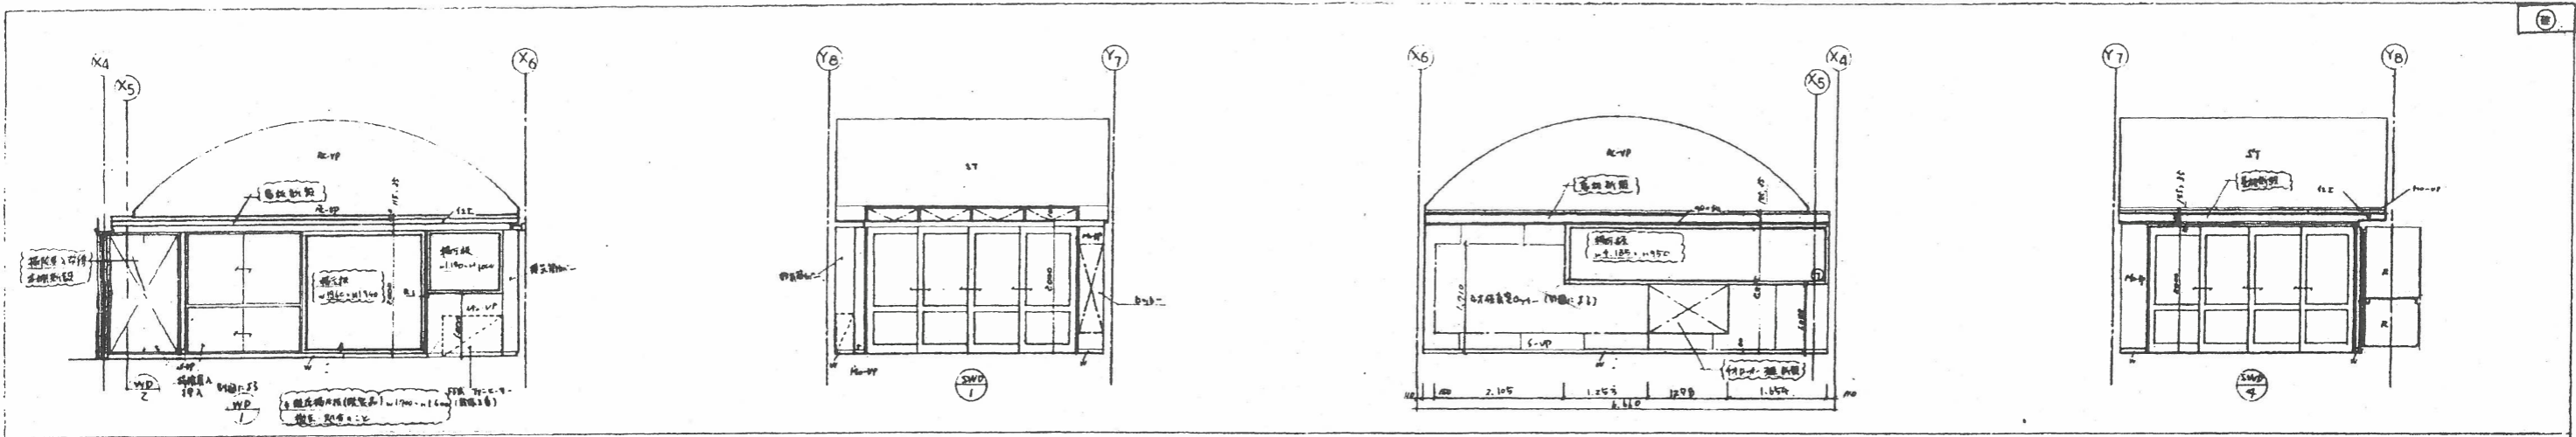

市立大東保育所内外装改修工事
 設計年月日 11.13.6
 13 福
 A 8/2
 芦屋市建設部
 建築課