

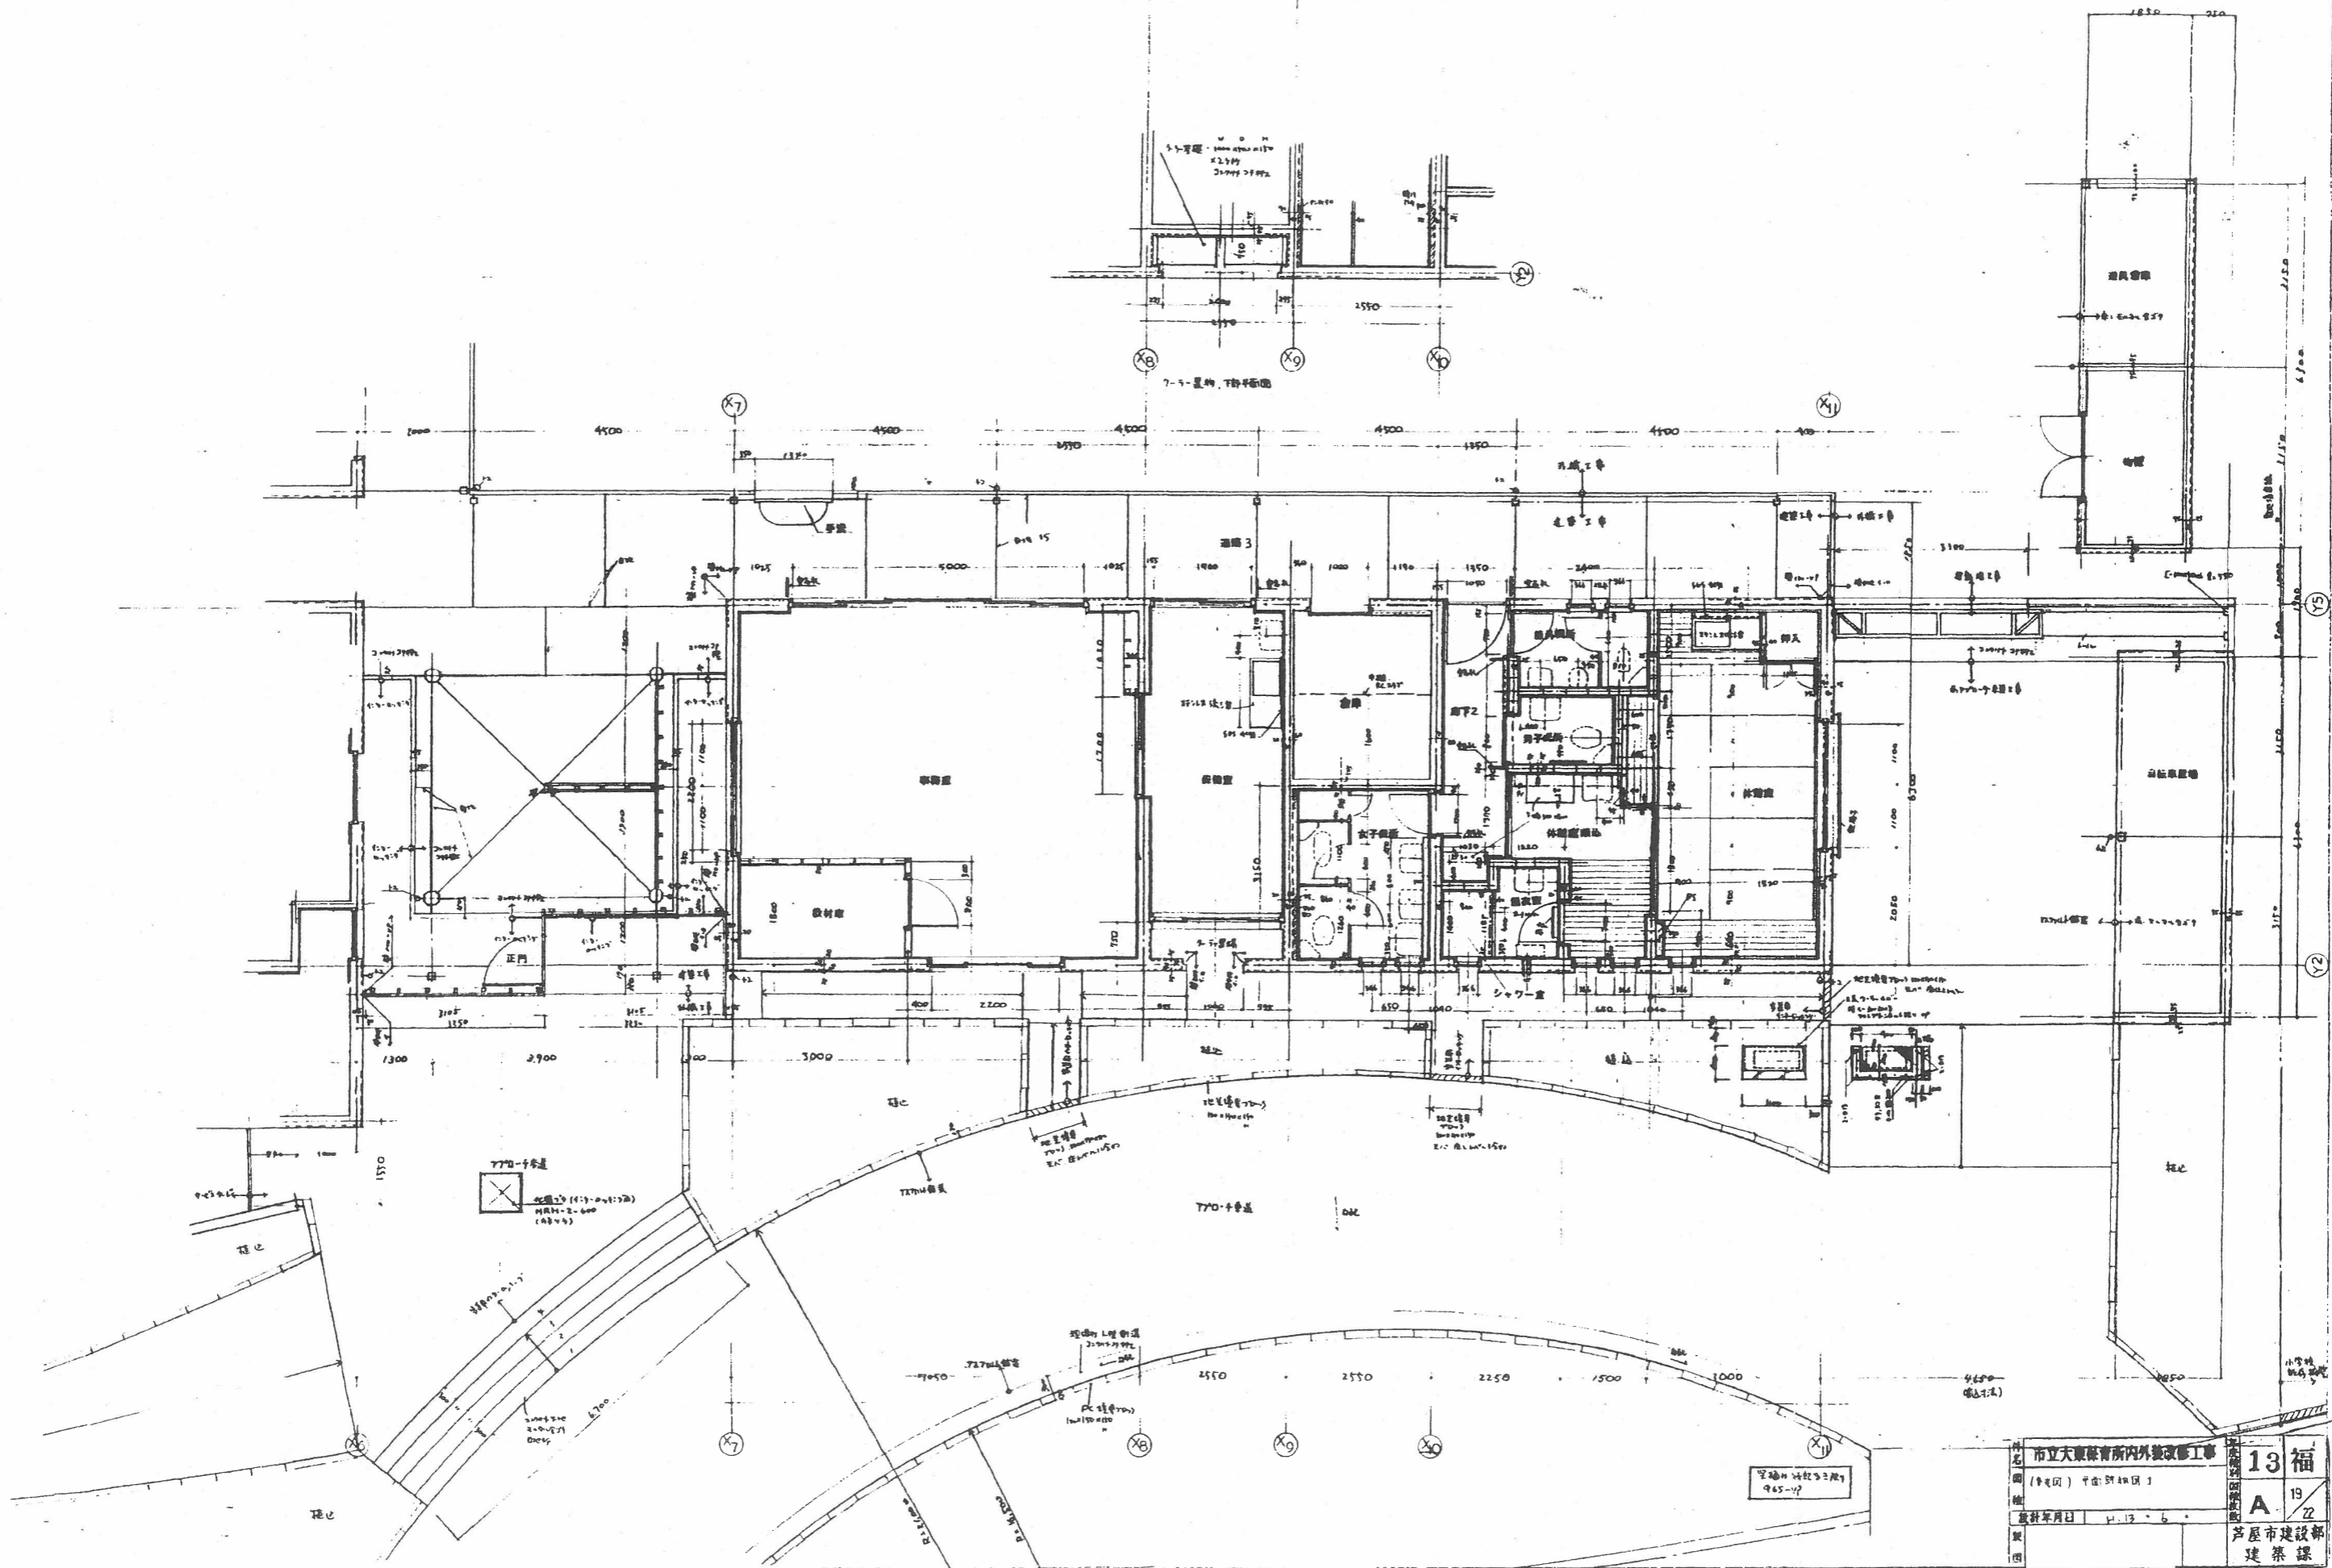



A
D
B
C

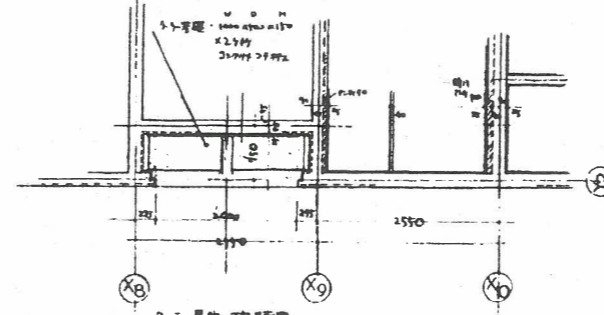



市立大康保育所内外装改修工事 (中規模) 平面図(組図 1) 設計年月日 4.13.6 設計者 建築士	13 福 A 19 2 芦屋市建設部 建築課
---	------------------------------------

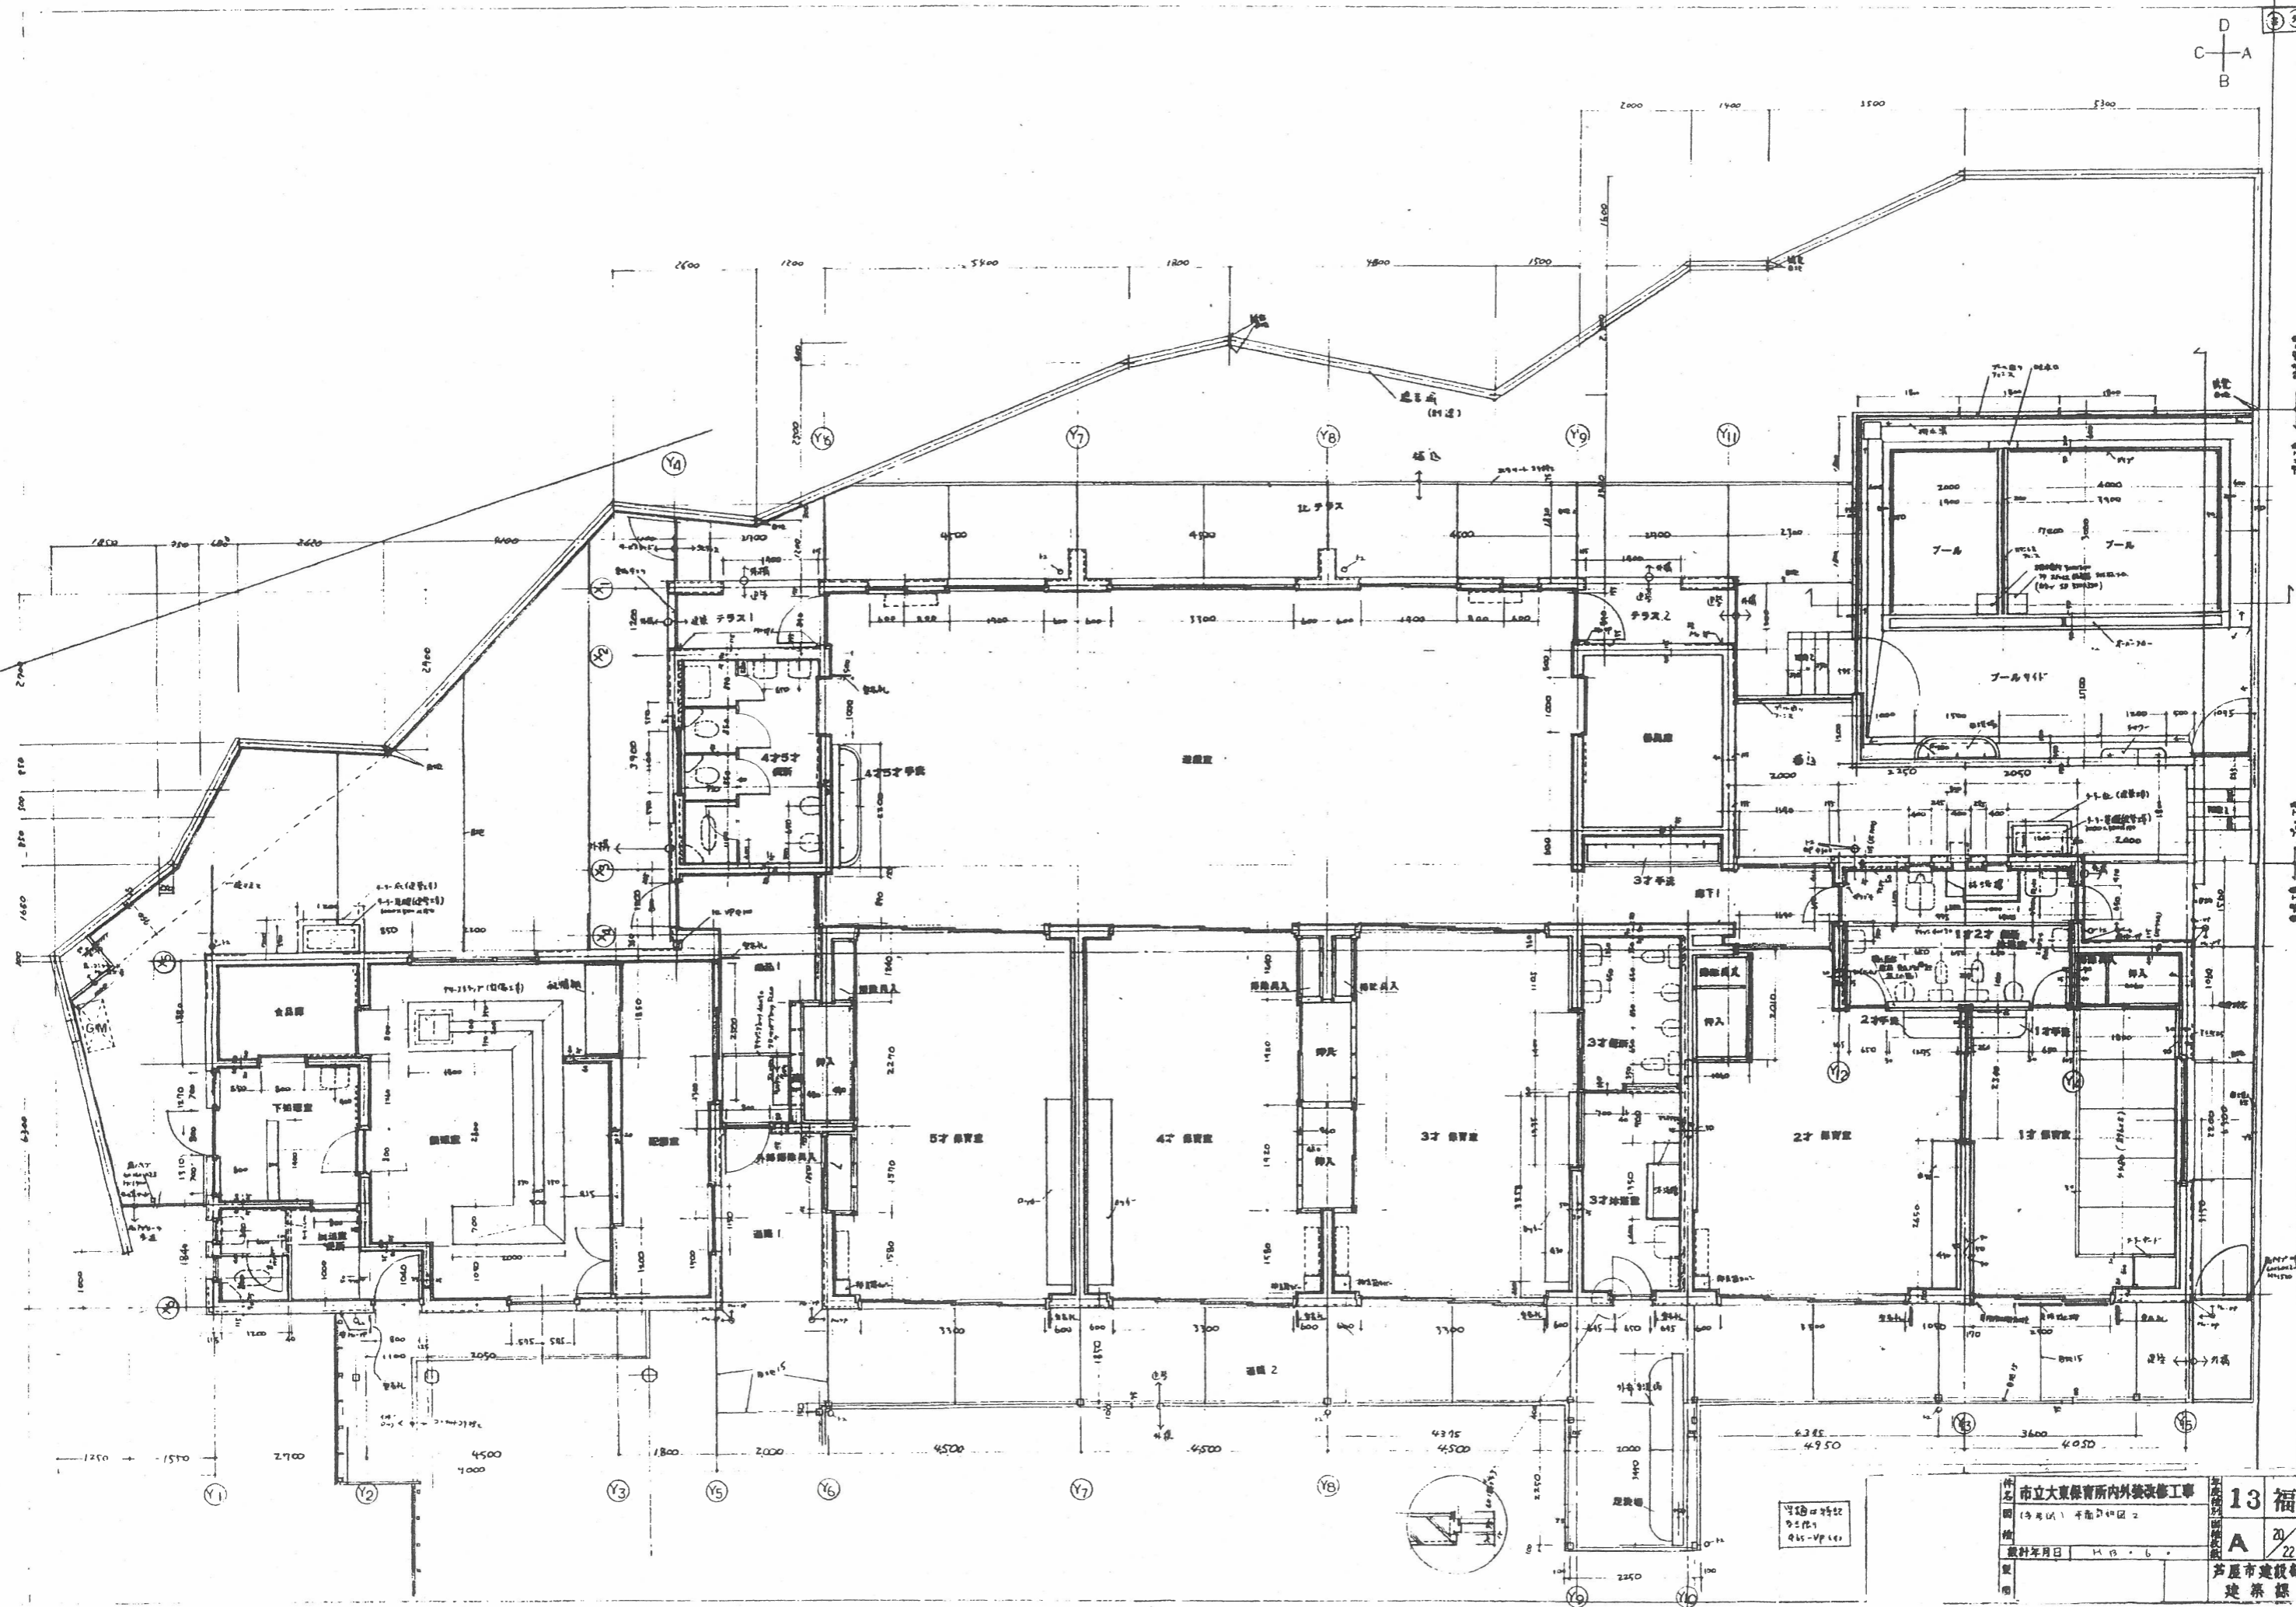



市立大東保育所内外装改修工事
 (計画) 平面図(2/2)
 13 福
 A 20
 22
 芦屋市建設部
 建築課

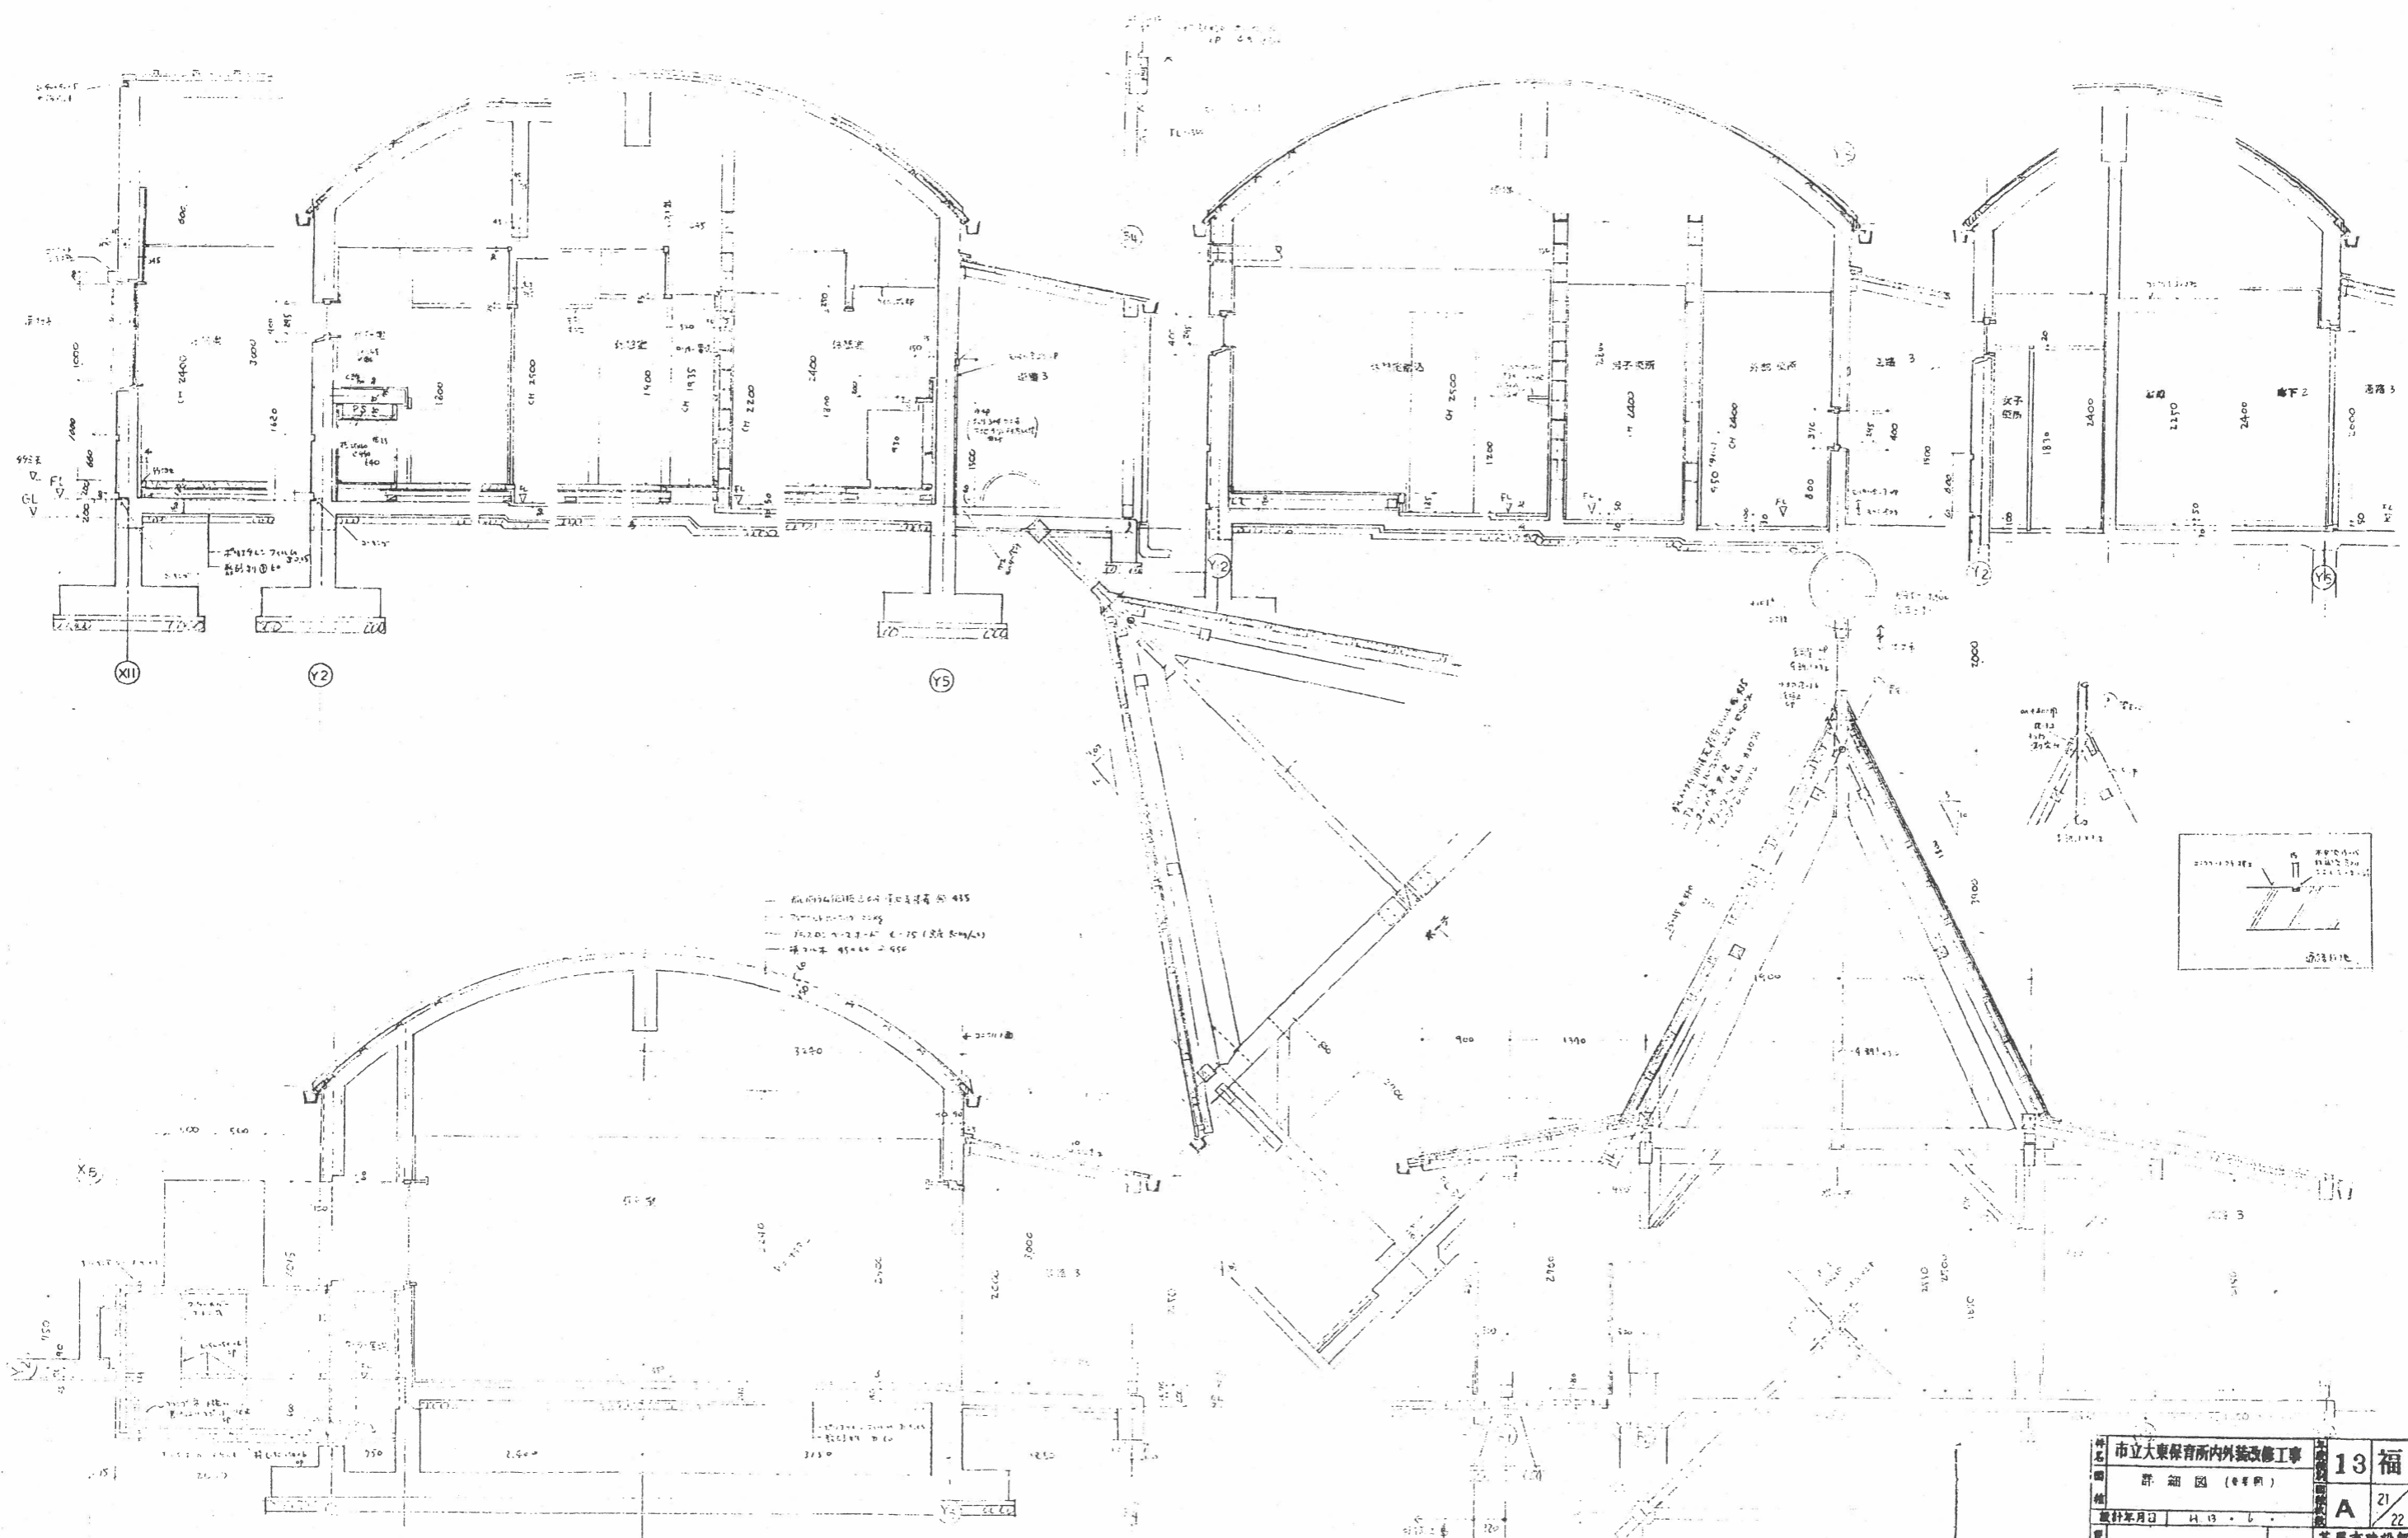

1. 鋼骨構造部材の寸法は485

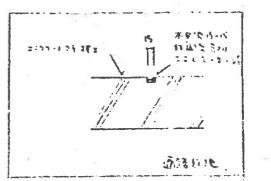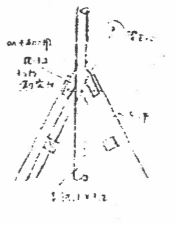

---	----------------------------------

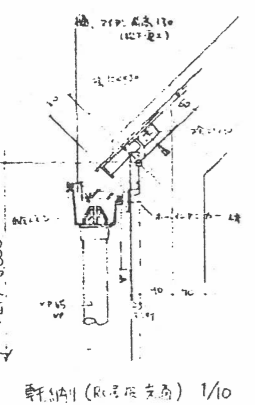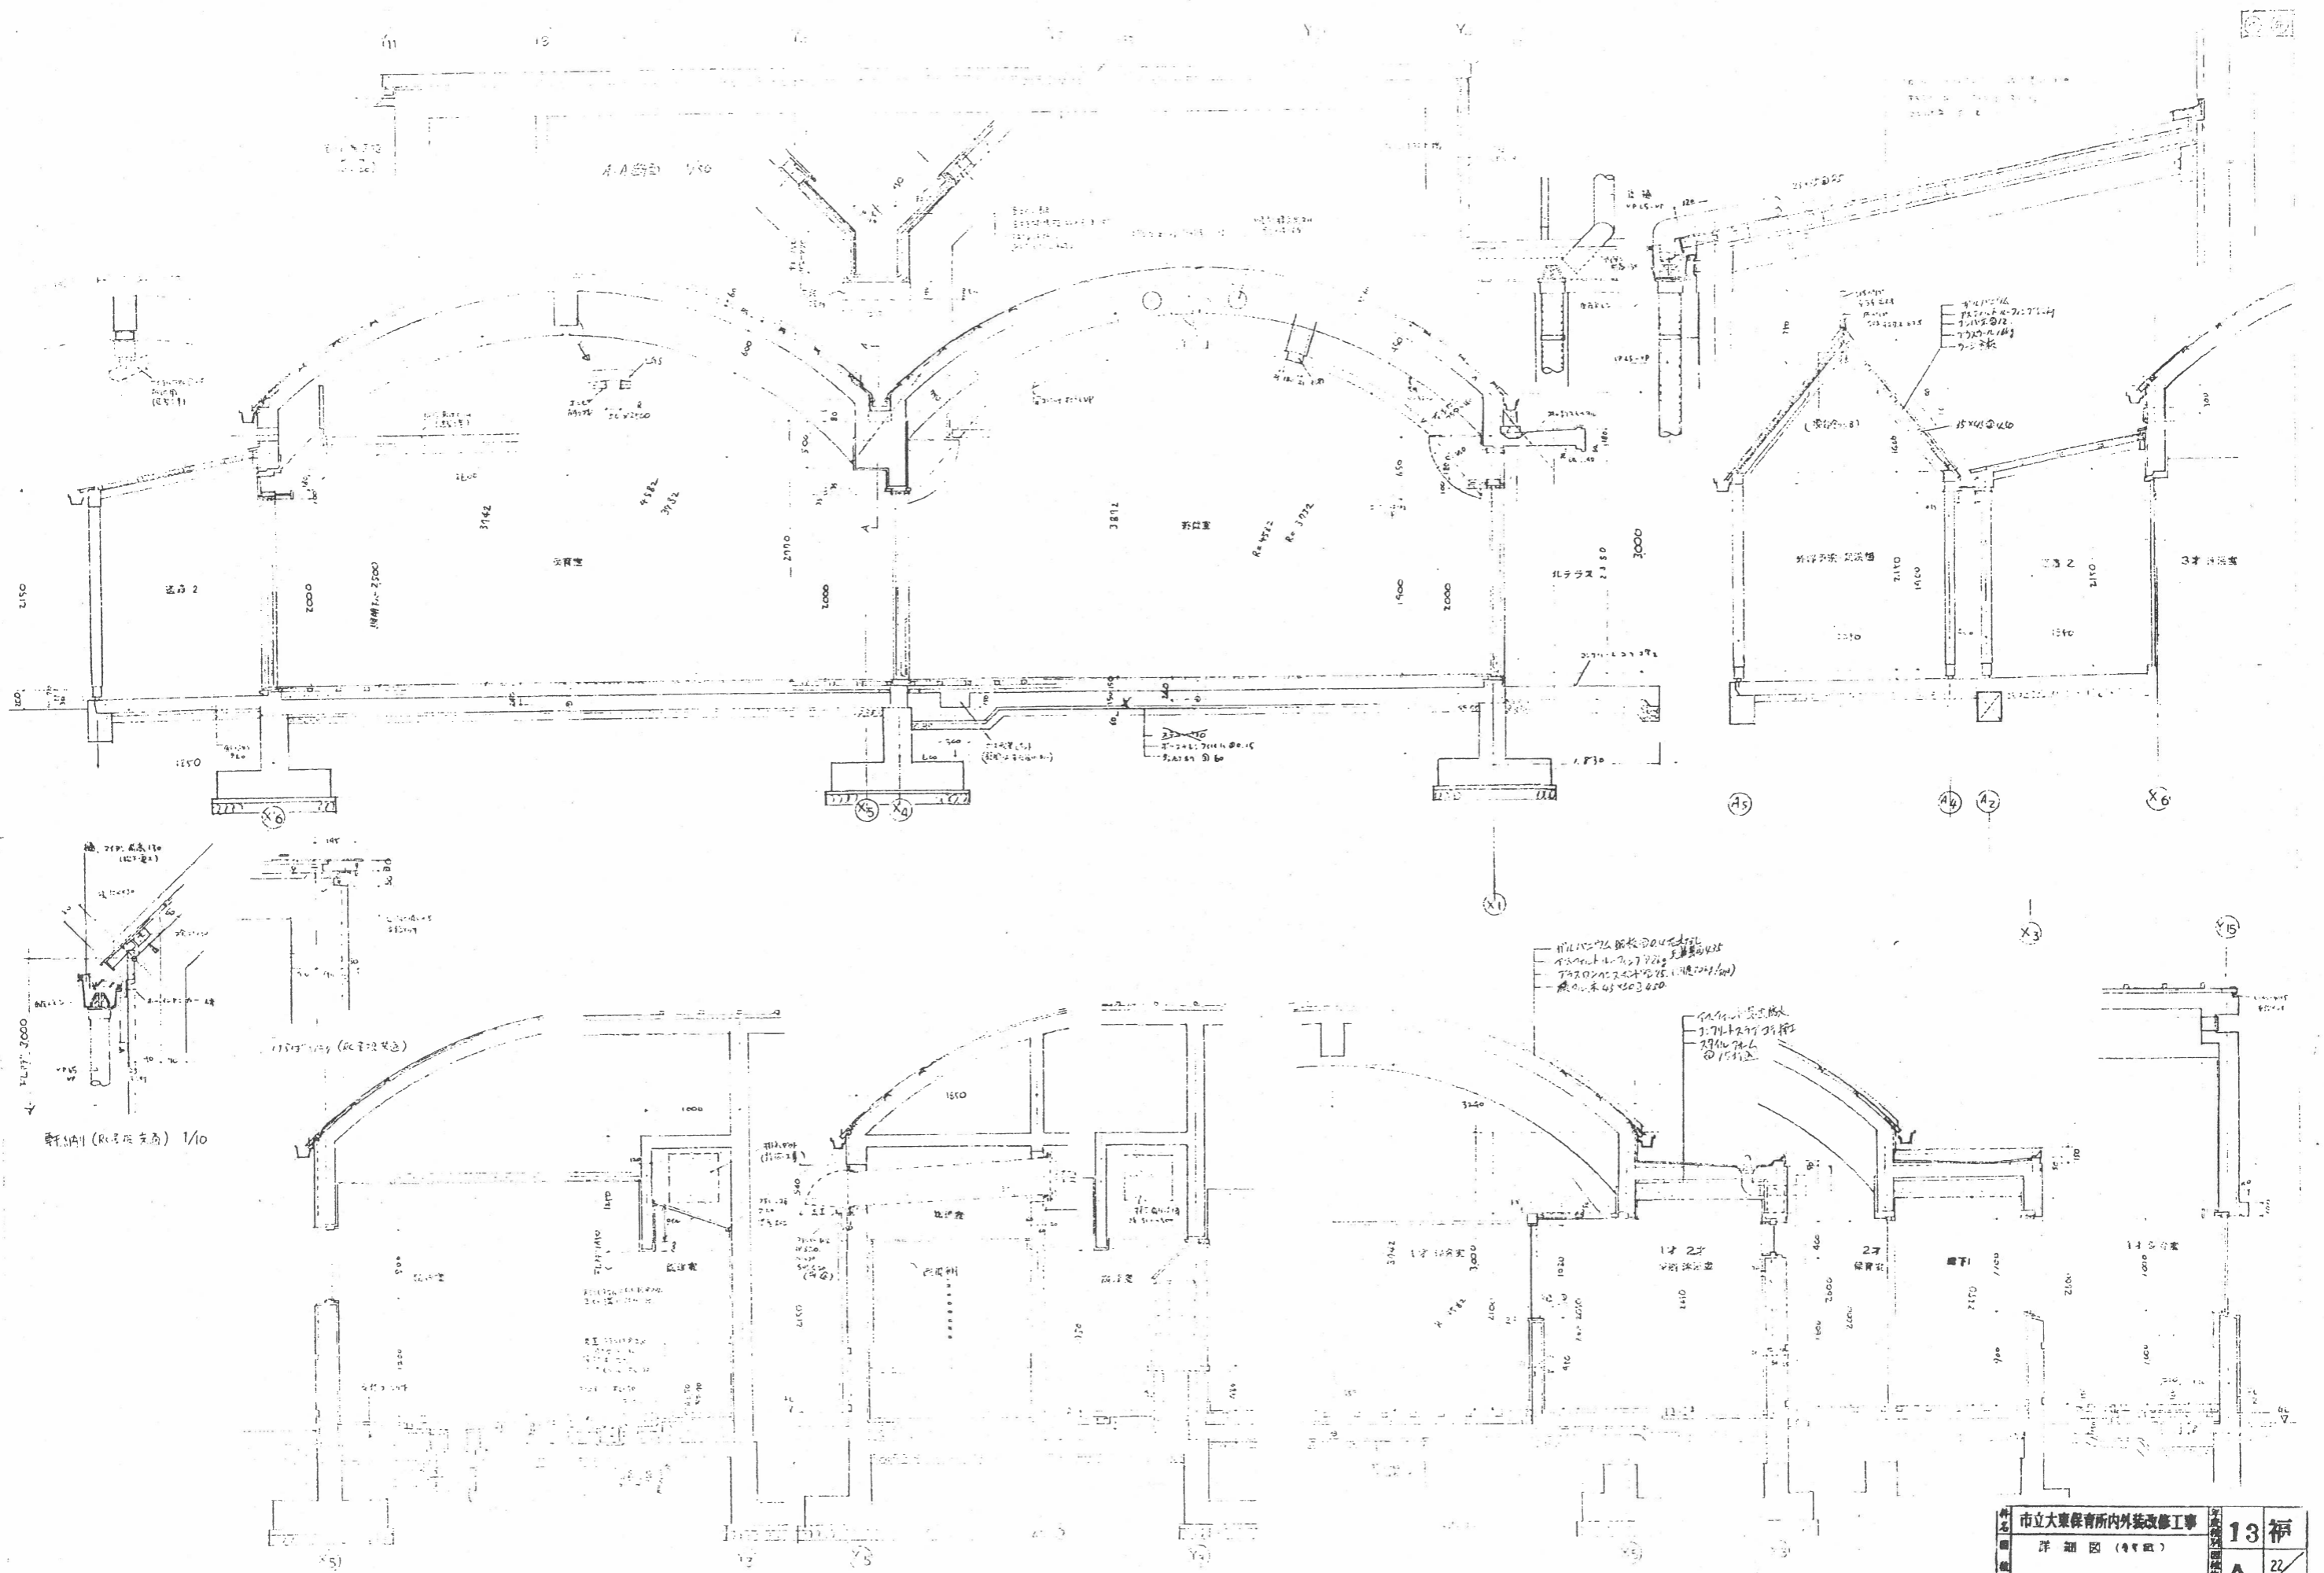



名称	市立大東保育所内外装改修工事	13	棟
内容	詳細図 (外装)	A	22/22
設計年月日	H. 13. 6	芦屋市建設部 建築課	