


名称	2階階段 改修平面詳細図	図番	
縮尺	1/100	作成	平成19年 9月
年月日	履歴・記事	部長	課長
		副査	実務
		作図者	
阪神電気鉄道株式会社			

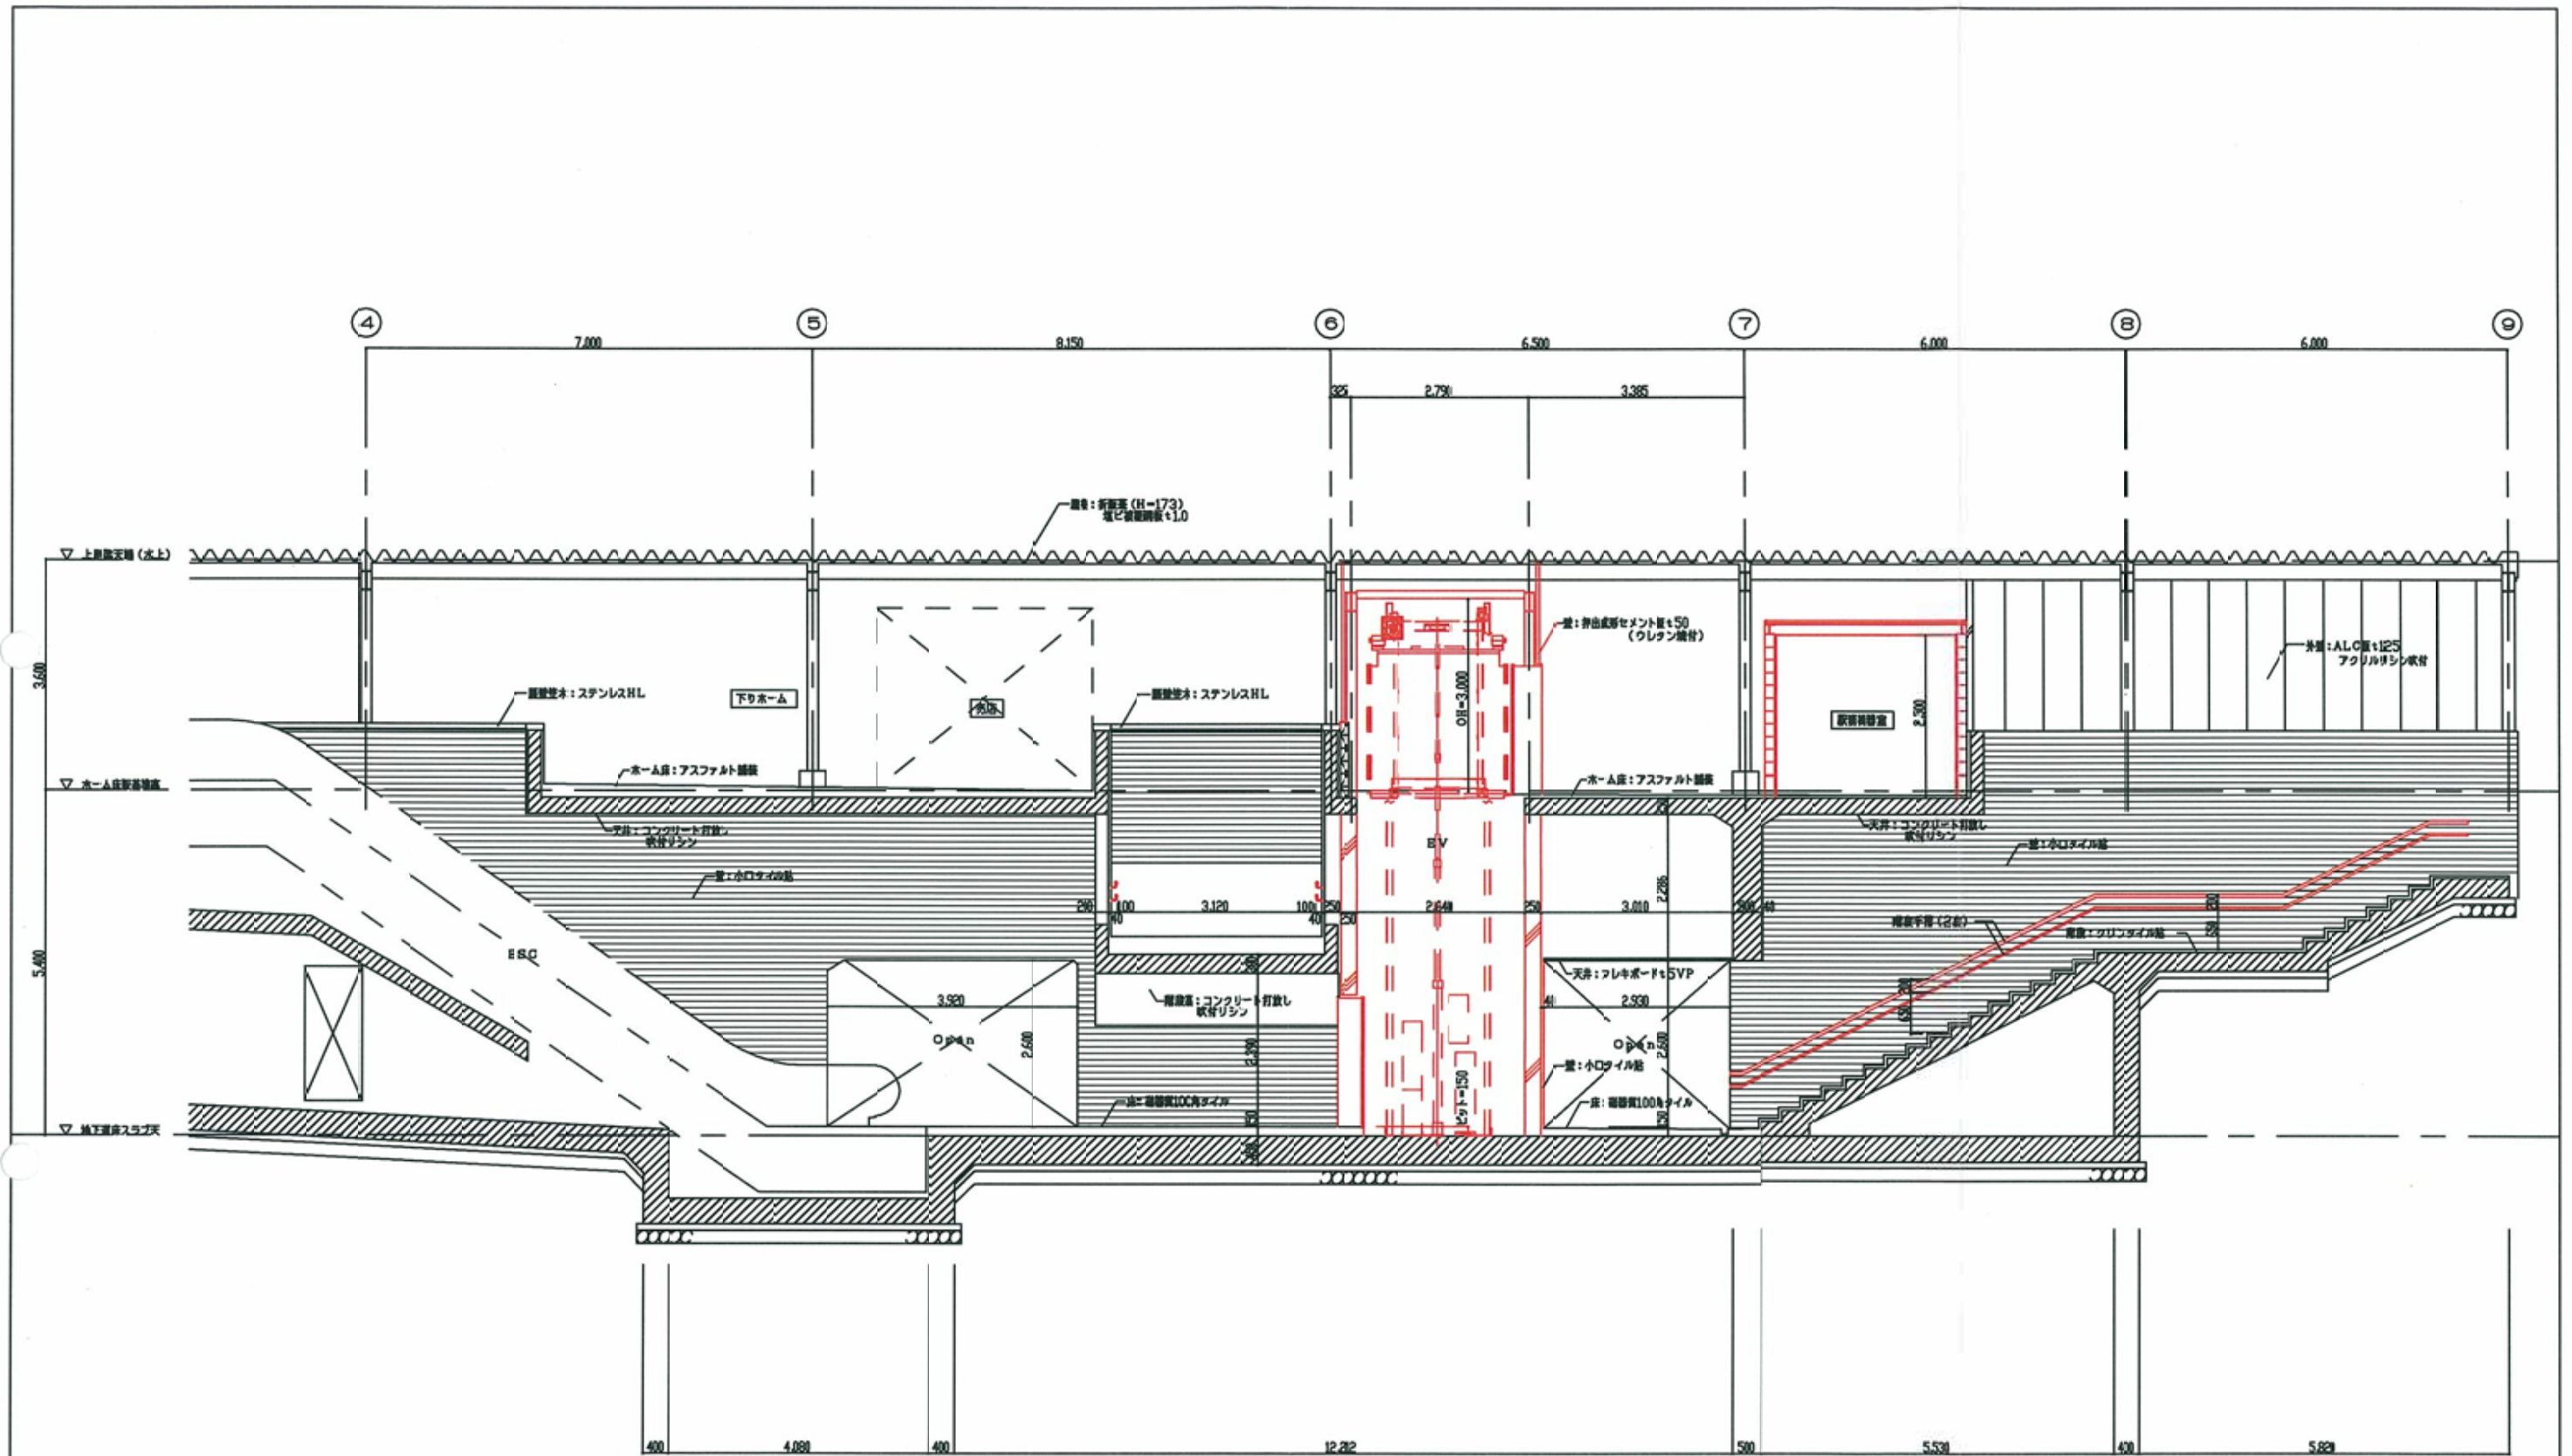

A-A' 改修断面詳細図

車庫改良 (エレベーター設置等) 工事 名称 改修断面詳細図 1				分室 図番 1 /
縮尺	1/100	作成	平成19年 9月	部長 課長 照査 写図
年月日	履歴・記事	作図者 作成		
阪神電気鉄道株式会社				