


芦屋カトリック教会新築工事

5.

立面図の(2)

縮尺: 100 (尺) 完了 30. 7. 25
訂正

備考

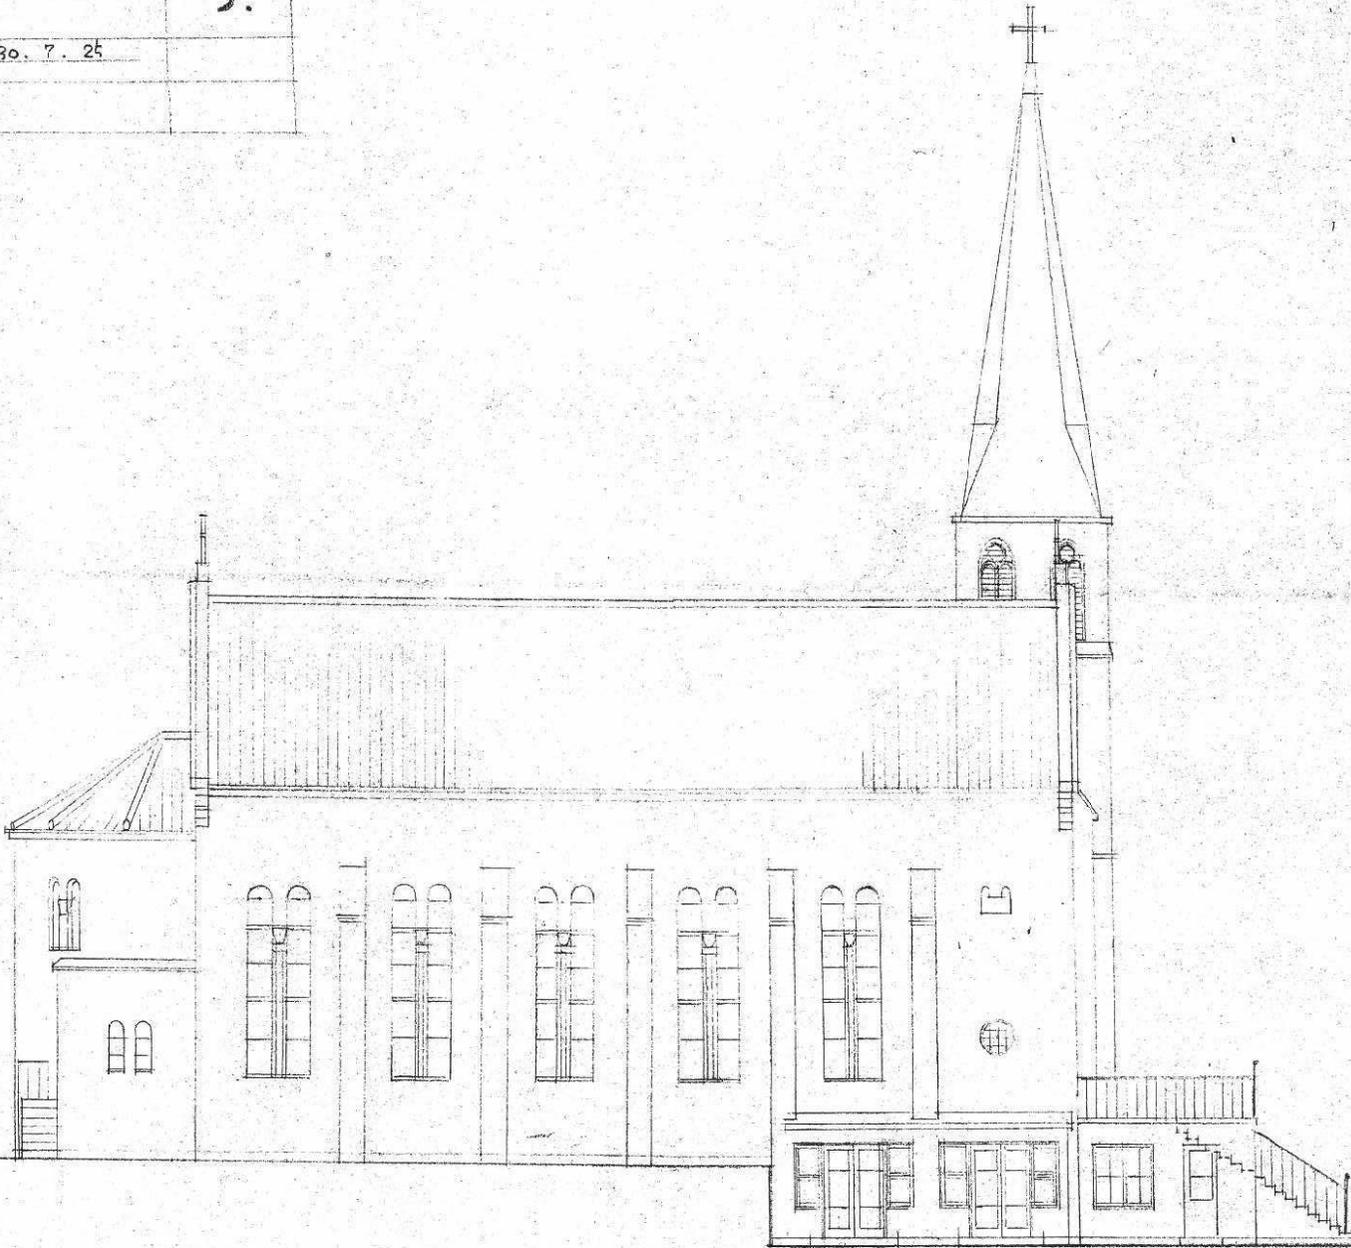

(6)

芦屋カトリック教會新築工事

6.


立面図 (3)

縮尺 1:100 (尺) 完了 30.7.25
訂正

備考



増築計画図

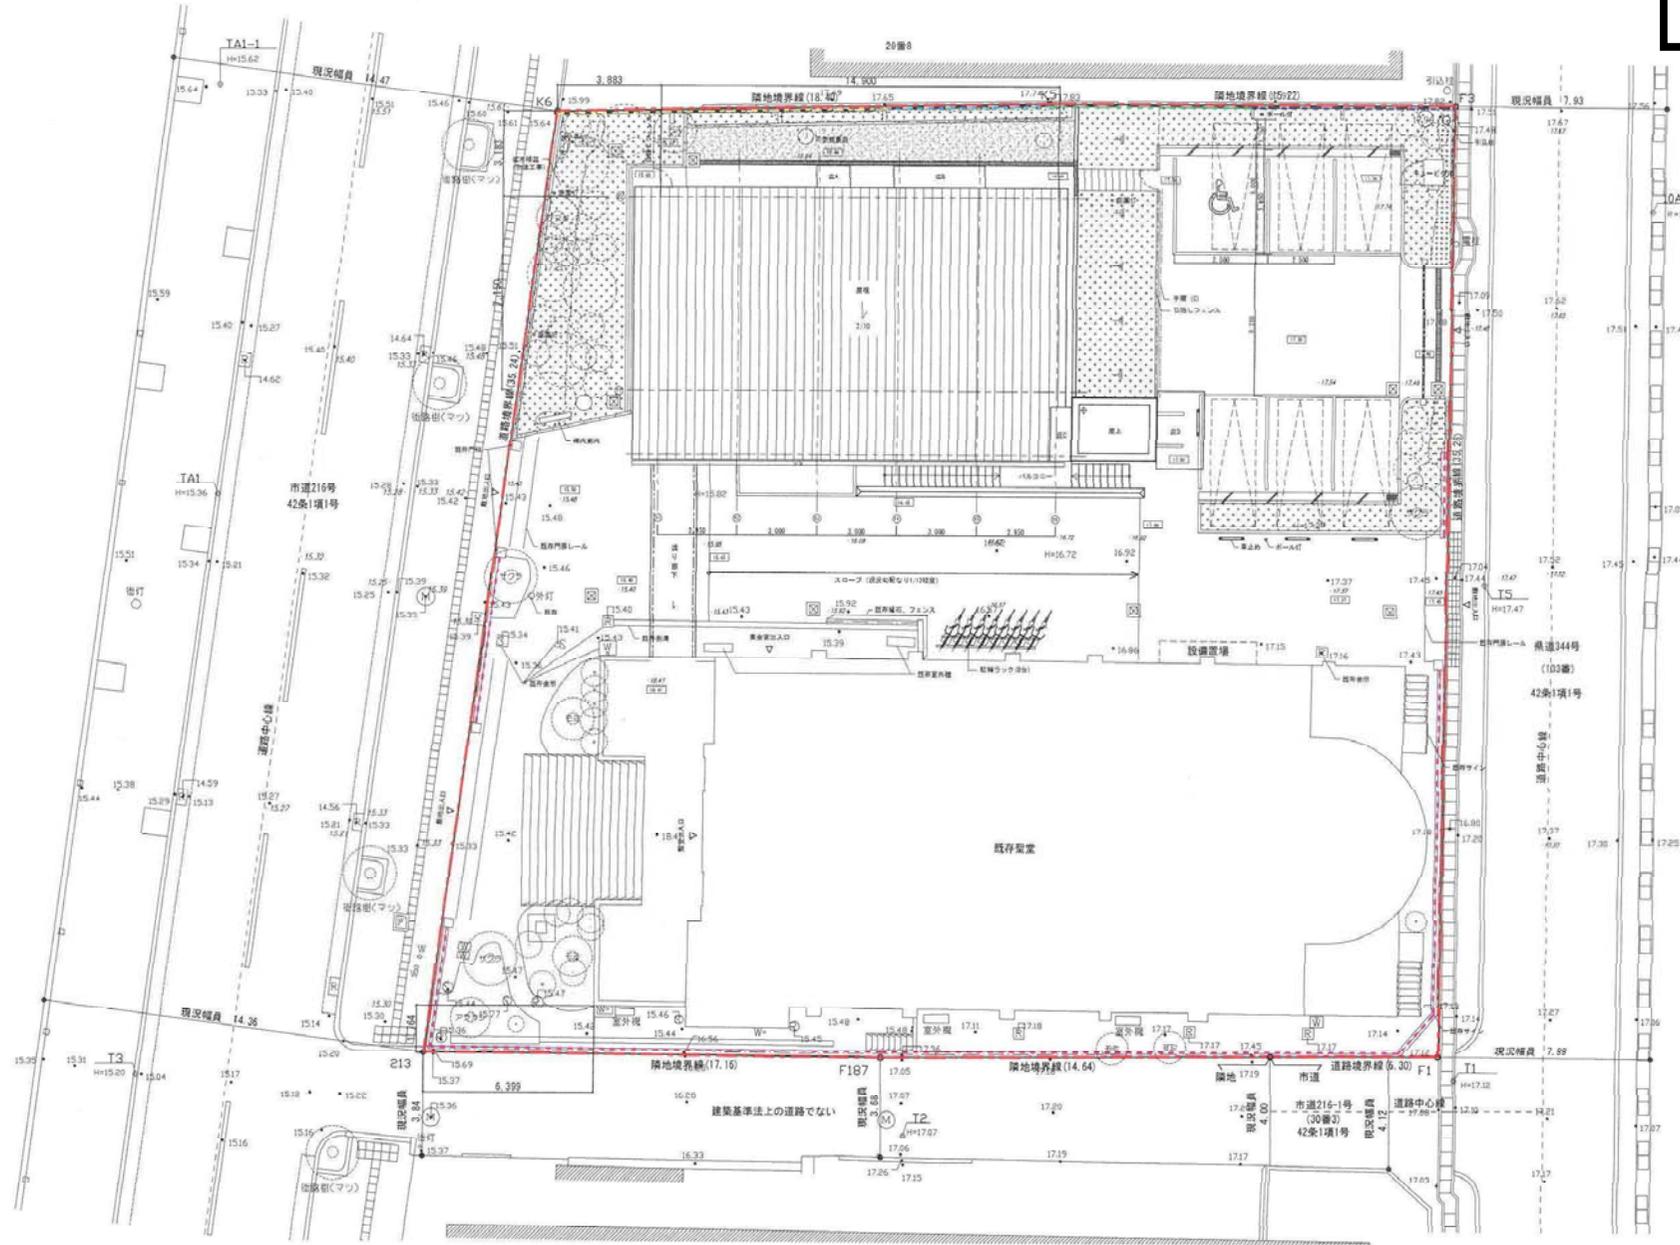


(11)




<ul style="list-style-type: none"> ● 敷地境界線、境界ポイント (213, F187, F1, F3, K5, K6) ○ 現況境界線 □ 敷設レベルを示す (TP表記) □ 現況レベルを示す (TP表記) □ 雨水池 ○ 橋脚 (建設工事) 	<ul style="list-style-type: none"> --- CB幅の上、ネットフェンス(H=1.4m) --- ネットフェンスの上、アルミ目隠しフェンス(H=1.8m) --- CB幅(H=1.8m) --- アルミ目隠しフェンス(H=1.2m) --- CB幅(H=2.2m) 	<ul style="list-style-type: none"> ※ 図面に示す特記事項 ※ 各異質部分間の別注はプレートによる ※ 20年以内の築年数の新築建物(耐火構造)により、延焼の恐れのある部分の開口部は防火構造とする ※ 既存建築物以外の建築物(耐火構造)により、新築建築物との間に延焼の恐れのある部分を生じない ※ 計画区域内には防火区画を生じない ※ 建設申請上の平均地盤高(建築物の高さの算定基準)はTP+15.60とする(計算値より未測) ※ 各階段の手摺高は10cm以下とする 	<p><代表設計者></p> <p>カトリック戸屋教会 司祭・信徒協賛建築工事</p> <p>A3-1:200</p> <p>配置図</p>
---	---	---	--



増築計画図

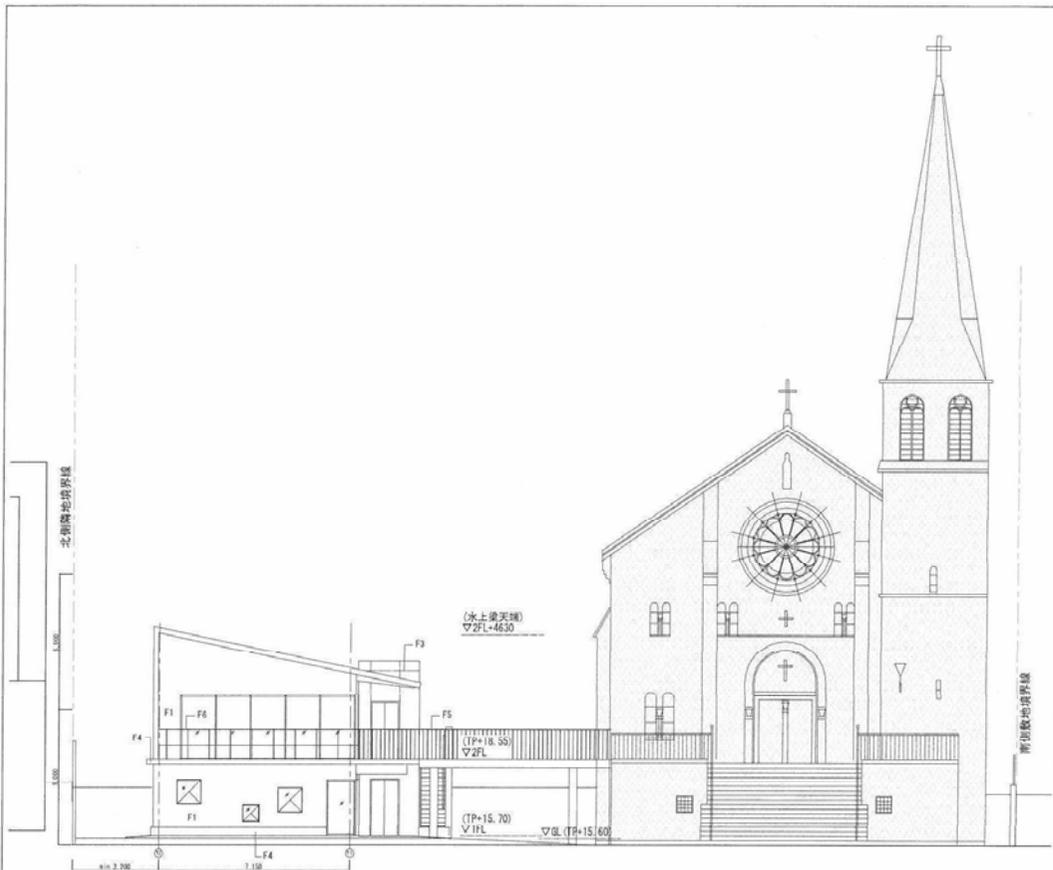


西側立面図

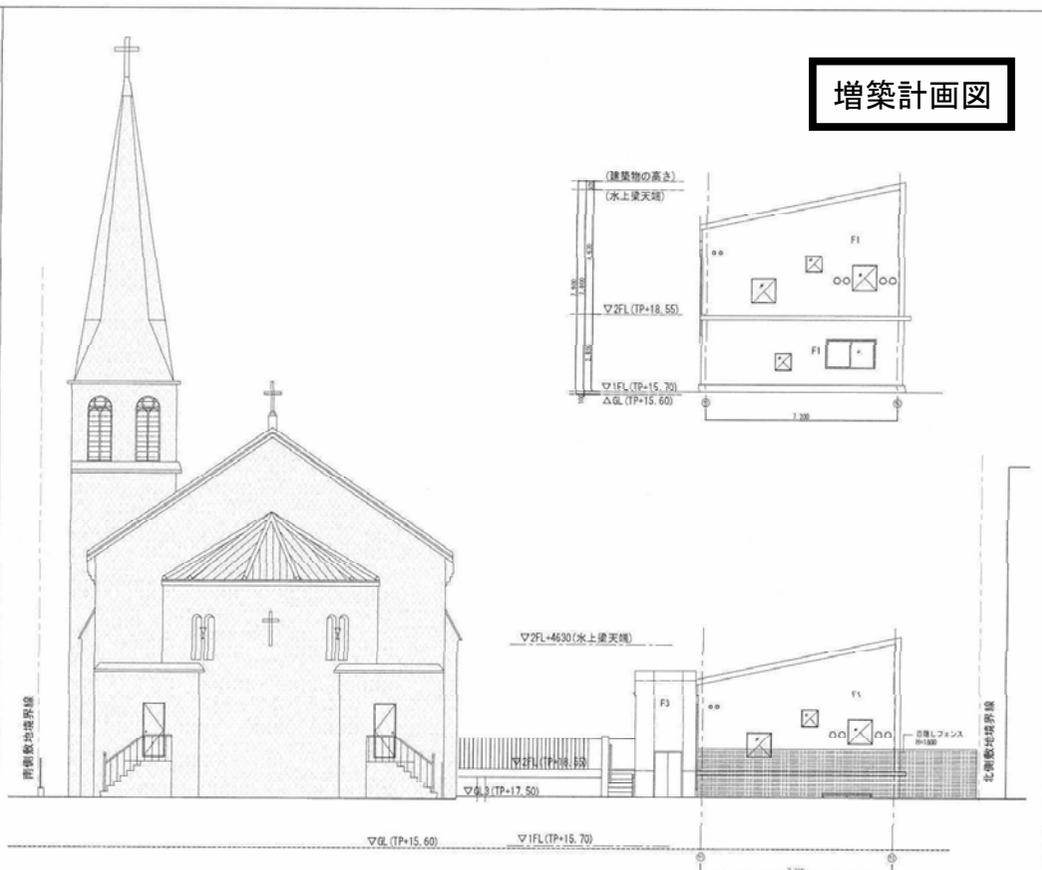

東側立面図

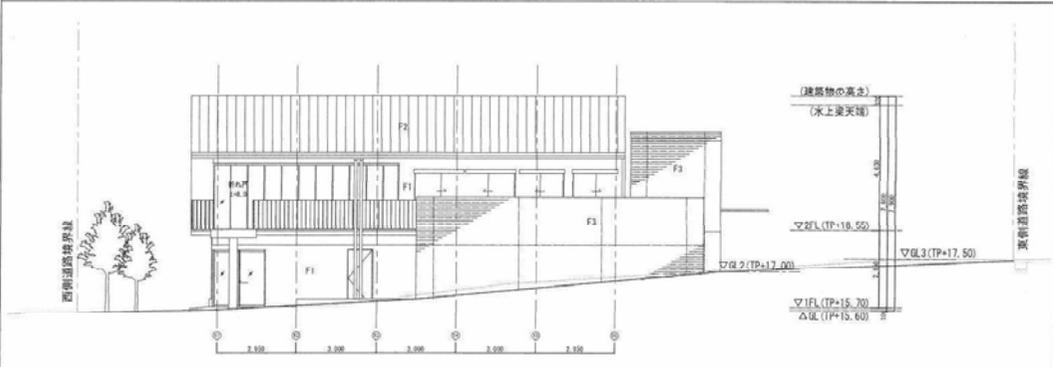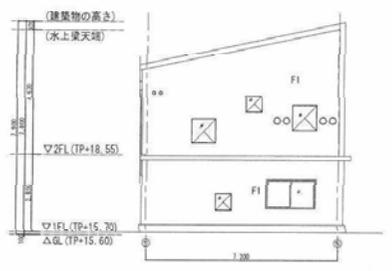

南側立面図

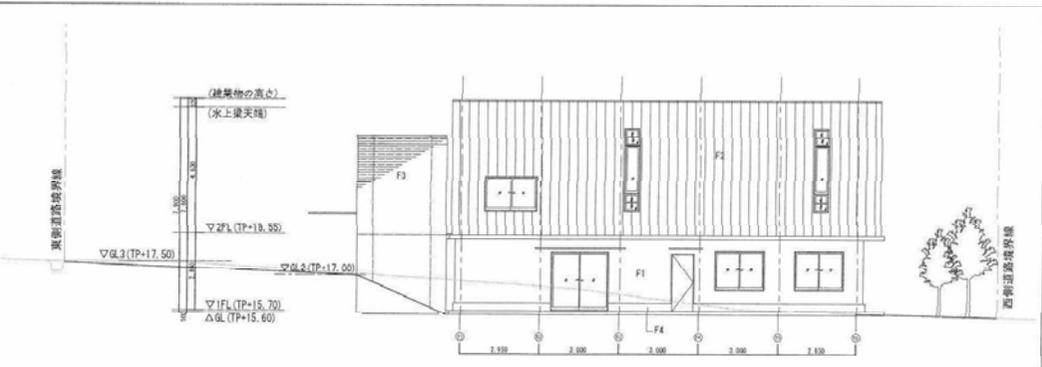

北側立面図

F1	セメントボード12.5mmの上、ジョリバント仕上げ	F5	手摺 手摺子φ100 遊戯室前メッキの上、リン酸処理
F2	複層木毛セメント板 125mmの上、金属屋根	F6	手摺 手摺子φ800 遊戯室前メッキの上、リン酸処理
F3	コンクリート化粧打放し (軒天型枠)		工事範囲外
F4	コンクリート打放し補修の上DP(A)		既設道路

<代表設計者>	カトリック戸塚教会 司祭・信徒館建築工事
	A3-1,200
	立面図

